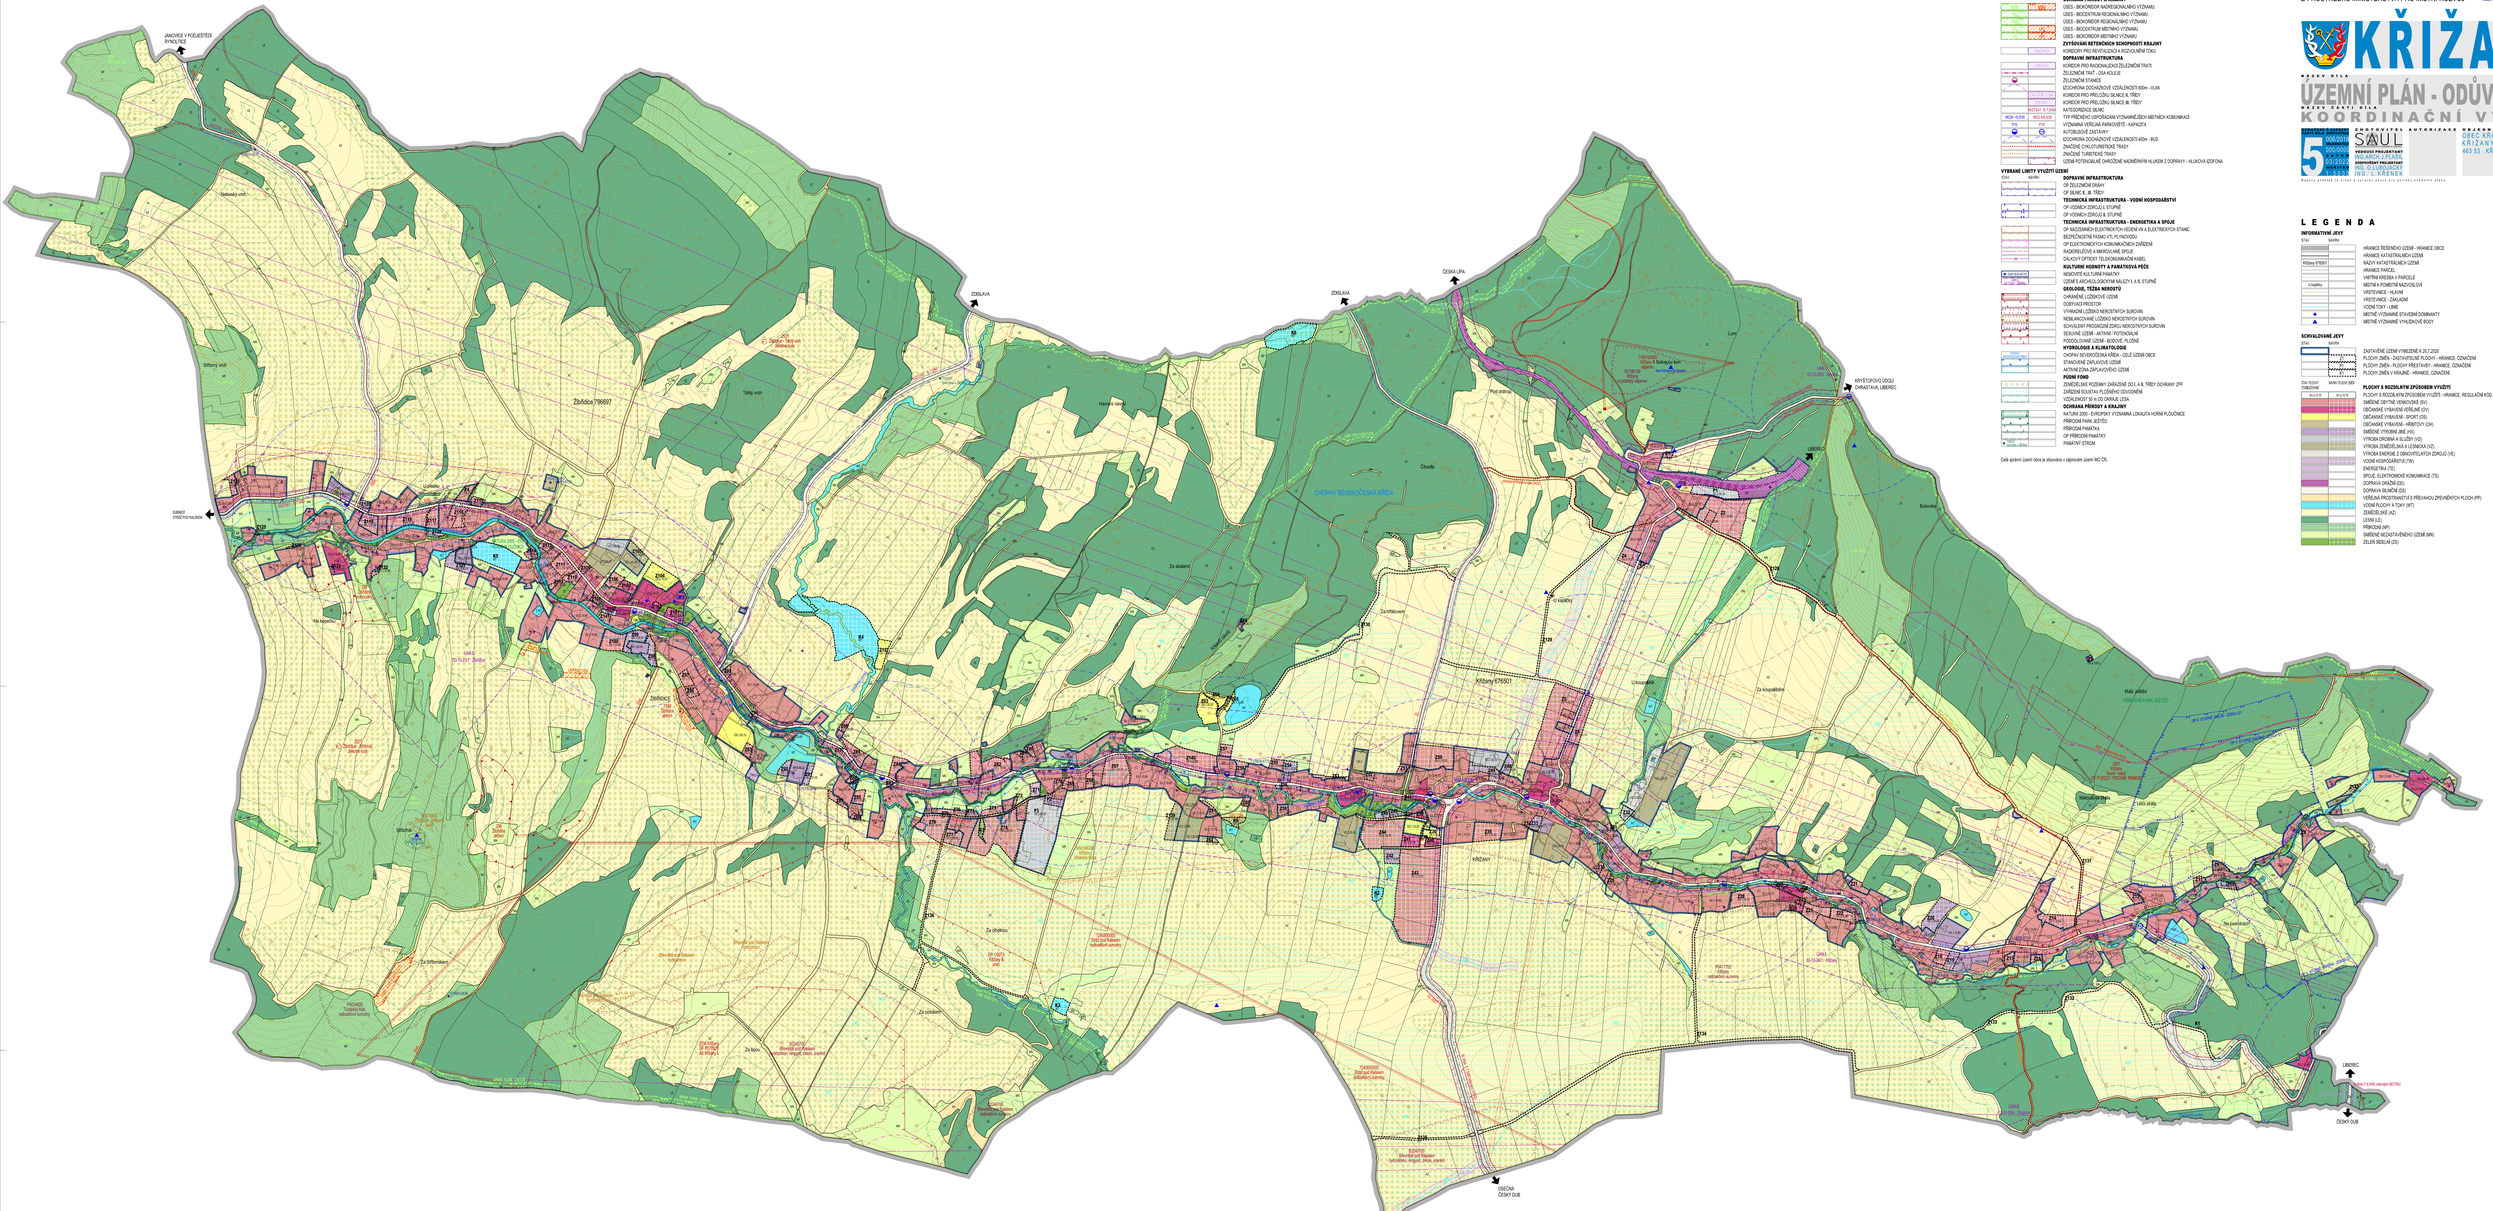

STAV	NÁVRH	
		KULTURNÍ HODNOTY
		ARCHITEKTONICKY CENNÉ STAVBY, DROBNÉ SAKRÁLNÍ PAMÁTKY
		OCHRANA PŘÍRODY A KRAJINY
		ÚSES - BIOKORIDOR NADREGIONÁLNÍHO VÝZNAMU
		ÚSES - BIOCENTRUM REGIONÁLNÍHO VÝZNAMU
		ÚSES - BIOKORIDOR REGIONÁLNÍHO VÝZNAMU
		ÚSES - BIOCENTRUM MÍSTNÍHO VÝZNAMU
		ÚSES - BIOKORIDOR MÍSTNÍHO VÝZNAMU
		ZVYŠOVÁNÍ RETENČNÍCH SCHOPNOSTI KRAJINY
		KORIDORY PRO REVITALIZACI A ROZVOJNÉ TOKY
		DOPRAVNÍ INFRASTRUKTURA
		KORIDOR PRO NAZÓVALOU ŽELEZNIČNÍ TRAŤ
		ŽELEZNIČNÍ TRAŤ - OSA KOLEJE
		ŽELEZNIČNÍ STANICE
		SÍŤOCHRONA DOVOLENÉHO VZDÁLENOSTI 800m - HLAK
		KORIDOR PRO PŘELOŽKU SILNICE III. TŘÍDY
		KORIDOR PRO PŘELOŽKU SILNICE III. TŘÍDY
		KATEGORIZACE SILNIC
MOK - 15/30	MO 9/15/30	TYP PRŮCHOVU USPOŘÁDÁNÍ VÝZNAMNÉJŠÍCH MÍSTNÍCH KOMUNIKACÍ
P15	P15	VÝZNAMNÁ VEŘEJNÁ PARKOVIŠTĚ - KAPACITA
		AUTOBUSOVÉ ZASTÁVKY
		SÍŤOCHRONA DOVOLENÉHO VZDÁLENOSTI 400m - BUS
		ZNAČENÉ CYKLOTURISTICKÉ TRASY
		ZNAČENÉ TURISTICKÉ TRASY
		UZEMÍ POTENCIÁLNĚ OHROŽENÉ NADMĚRNÝM HLUKEM Z DOPRAVY - HLUKOVÁ IZOFONA

VYBRANÉ LIMITY VYUŽITÍ UZEMÍ

STAV	NÁVRH	
		DOPRAVNÍ INFRASTRUKTURA
		OP ŽELEZNIČNÍ DRÁHY
		OP SILNIC II. A III. TŘÍDY
		TECHNICKÁ INFRASTRUKTURA - VODNÍ HOSPODÁŘSTVÍ
		OP VODNÍCH ZDROJŮ I. STUPNĚ
		OP VODNÍCH ZDROJŮ II. STUPNĚ
		TECHNICKÁ INFRASTRUKTURA - ENERGETIKA A SPOJE
		OP NADZEMNÍCH ELEKTRICKÝCH VEDENÍ VN A ELEKTRICKÝCH STANIC
		BEZPEČNOSTNÍ PÁSMO VTL PLYNOVODU
		OP ELEKTRONICKÝCH KOMUNIKAČNÍCH ZAŘÍZENÍ
		RADIORELÉVE A MIKROVLNNÉ SPOJE
		ZÁLOVÝ OPTICKÝ TELEKOMUNIKAČNÍ KABEL
		KULTURNÍ HODNOTY A PAMÁTKOVÁ PÉČE
NEMOVITÉ KULTURNÍ PAMÁTKY		NEMOVITÉ KULTURNÍ PAMÁTKY
ÚZEMÍ S ARCHEOLOGICKÝM NÁLEZY I. A II. STUPNĚ		ÚZEMÍ S ARCHEOLOGICKÝM NÁLEZY I. A II. STUPNĚ
		GEOLOGIE, TĚŽBA NERUSTŮ
		CHRÁNĚNÉ LOŽISKOVÉ ÚZEMÍ
		DOBÝVACÍ PROSTOR
		VYHRAZENÉ LOŽISKO NEROSTNÝCH SUROVIN
		NEBILANCOVANÉ LOŽISKO NEROSTNÝCH SUROVIN
		SOHLÁVÁNÍ PROGNÓZNÍ ZDROJ NEROSTNÝCH SUROVIN
		SESUVNÉ ÚZEMÍ - AKTIVNÍ POTENCIÁLNÍ
		PODDOLOVANÉ ÚZEMÍ - BODOVÉ, PLOŠNÉ
		HYDROLOGIE A KLIMATOLOGIE
		CHOPAV SEVEROČESKÁ KŘÍDA - CELÉ ÚZEMÍ OBCE
		STANOVENÉ ZÁPLAVOVÉ ÚZEMÍ
		AKTIVNÍ ZÓNA ZÁPLAVOVÉHO ÚZEMÍ
		PŮDNÍ FOND
		ZEMĚDĚLSKÝ POZEMEK ZVÁŠŤAZNĚ DO I. A II. TŘÍDY OCHRANY ZPF
		ZVÁŠŤAZNĚ EQUITNÍ PLOŠINNÉ ODVODNĚNÍ
		VZDÁLENOST 50 m OD OKRAJE LESA
		OCHRANA PŘÍRODY A KRAJINY
		NATURA 2000 - EVROPSKY VÝZNAMNÁ LOKALITA HORNÍ PLOŠINOVCE
		PŘÍRODNÍ PARK JEŠTĚD
		PŘÍRODNÍ PAMÁTKA
		OP PŘÍRODNÍ PAMÁTKY
		PAMÁTNÝ STROM

Celé správní území obce je ukulováno v zájmovém území MO ČR.

ÚZEMNÍ PLÁN KŘIŽANY BYL SPOLUFINANCOVÁN
Z PROSTŘEDKŮ MINISTERSTVA PRO MÍSTNÍ ROZVOJ

MINISTERSTVO PRO MÍSTNÍ ROZVOJ ČR

KŘIŽANY

NÁZEV DÍLA

ÚZEMNÍ PLÁN - ODŮVODNĚNÍ

NÁZEV ČÁSTI DÍLA

KOORDINAČNÍ VÝKRES

5

TECHNICKÁ SPRÁVA
SAUL
VEDOUCÍ PROJEKTANT
ING.ARCH.I.PRÁŠIL
ZODPOVĚDNÝ PROJEKTANT
ARCHITEKT ING.ARCH.
ING. J. ŠKRENEK

ZHOTOVITEL AUTORIZACE OBJEDNATEL
OBEC KŘIŽANY
KŘIŽANY 340
463 53 KŘIŽANY

Použití dokumentu je vázáno k konkrétní stavbě pro účely územního řízení.

L E G E N D A

INFORMATIVNÍ JEVY

STAV	NÁVRH	
		HRANICE ŘEŠENÉHO ÚZEMÍ - HRANICE OBCE
		HRANICE KATASTRÁLNÍHO ÚZEMÍ
Křižany 676021		NÁZVY KATASTRÁLNÍCH ÚZEMÍ
		HRANICE PARCEL
		VNITŘNÍ KRESBA V PARCELE
U hadřiny		MÍSTNÍ A POMOCNÉ NÁZVOSLOVÍ
		VRSTEVNICE - HLAVNÍ
		VRSTEVNICE - ZÁKLADNÍ
		VODNÍ TOKY - LINIE
		MÍSTNĚ VÝZNAMNÉ STAVEBNÍ DOMINANTY
		MÍSTNĚ VÝZNAMNÉ VÝKLEKOVÉ BODY

SCHVALOVANÉ JEVY

STAV	NÁVRH	
		ZASTAVĚNÉ ÚZEMÍ VYMEZENÉ K 20.7.2020
		PLOCHY ZMĚN - ZASTAVITELNÉ PLOCHY - HRANICE, OZNAČENÍ
		PLOCHY ZMĚN - PLOCHY PŘESTAVBY - HRANICE, OZNAČENÍ
		PLOCHY ZMĚN V KRAJINĚ - HRANICE, OZNAČENÍ

STAV PLOCHY ZYMĚNNÉ	NÁVRH PLOCHY ZMĚN	
		PLOCHY S ROZDÍLNÝM ZPŮSOBEM VYUŽITÍ
		PLOCHY S ROZDÍLNÝM ZPŮSOBEM VYUŽITÍ - HRANICE, REGULAČNÍ KÓD (FUNKCE.VÝŠKA.KI.Ku)
		SMÍŠENÉ OBYTNÉ VENKOVSKÉ (SV)
		OBČANSKÉ VYBAVENÍ VEŘEJNÉ (OV)
		OBČANSKÉ VYBAVENÍ - SPORT (OS)
		OBČANSKÉ VYBAVENÍ - HŘBITOVY (OH)
		SMÍŠENÉ VÝROBNÉ (MV)
		VÝROBA DROBNÁ A SLUŽBY (VD)
		VÝROBA ZEMĚDĚLSKÁ A LESNICKÁ (VZ)
		VÝROBA ENERGIE Z OBNOVITELNÝCH ZDROJŮ (VE)
		VODNÍ HOSPODÁŘSTVÍ (TW)
		ENERGETIKA (TE)
		SPOJE, ELEKTRONICKÉ KOMUNIKACE (TS)
		DOPRAVA DRÁŽNÍ (DD)
		DOPRAVA SILNIČNÍ (DS)
		VEŘEJNÁ PROSTRANSTVÍ S PŘEVAHOU ZPEVNĚNÝCH PLOCH (PP)
		VODNÍ PLOCHY A TOKY (WT)
		ZEMĚDĚLSKÉ (AZ)
		LESNÍ (LE)
		PŘÍRODNÍ (NP)
		SMÍŠENÉ NEZASTAVĚNÉHO ÚZEMÍ (MN)
		ZELEŇ SÍDELNÍ (ZS)