LIBEREC

ÚZEMNÍ PLÁN OBCE

1 : 10 000

MAGISTRÁT MĚSTA LIBEREC

HLAVNÍ VÝKRES SE ZÁKRESEM SCHVÁLENÝCH ZMĚN

č. 3, 4, 5, 6, 7a, 7b, 7c, 10, 11, 13, 14a, 15, 16, 17, 18a, 18b, 19, 21, 23, 26, 27, 29, 29B, 32, 34, 37, 38, 39, 40, 41, 41.2, 42, 43, 44, 45, 46, 47, 48B, 49.A, 49.B, 50, 51, 52.A, 52.B, 53, 56.B, 56C, 63, 65, 66, 67, 68.A, 71.A, 82, 75, 90, 88A, 88C1, 89

DATUM: ČERVEN 2018

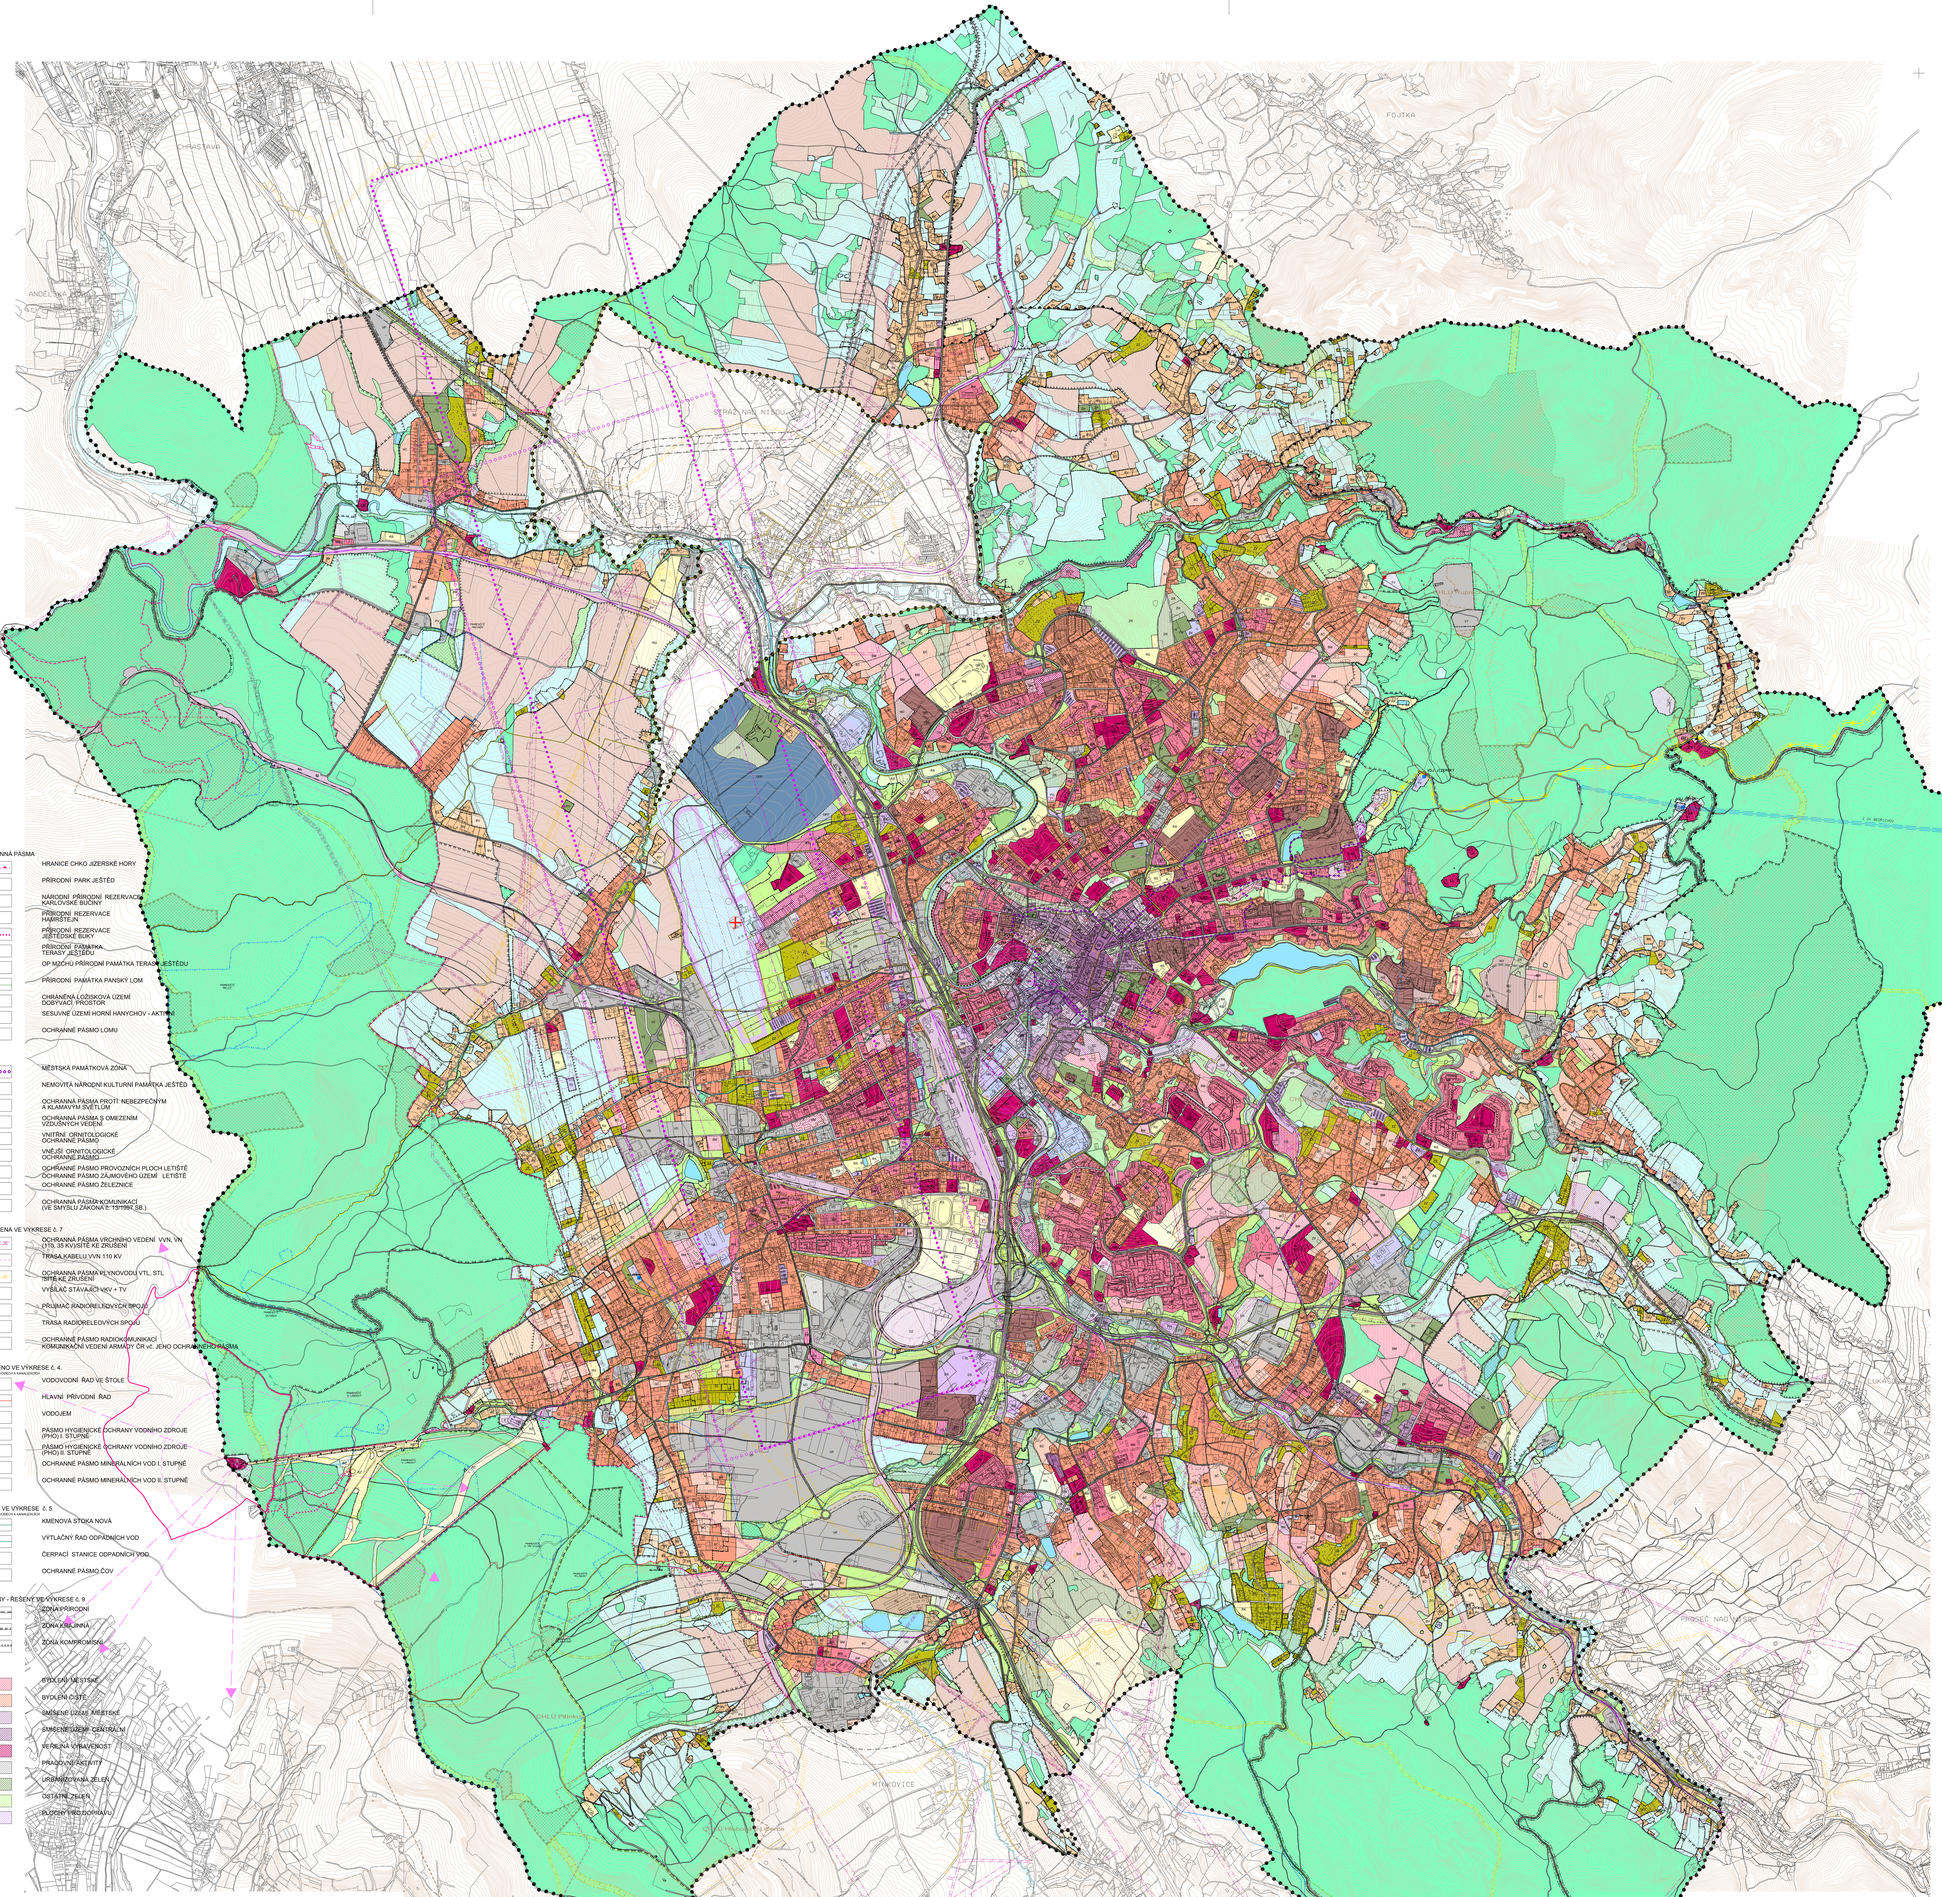

LEGENDA:

STAV / NÁVRH

- HRANICE ŘEŠENÉHO ÚZEMÍ
- HRANICE SEKTORŮ MĚSTA
- HRANICE ZASTAVĚNÉHO ÚZEMÍ K 31.10.2017
- BV / BV — PLOCHY BYDLENÍ VENKOVSKÉHO
- BČ / BČ — PLOCHY BYDLENÍ ČISTÉHO/LOKALITA HEYROVSKÁ (BČ)
- BM / BM — PLOCHY BYDLENÍ MĚSTSKÉHO
- SC / SC — PLOCHY SMÍŠENÉ CENTRÁLNÍ
- SM / SM — PLOCHY SMÍŠENÉ MĚSTSKÉ
- SS / SS — PLOCHY SMÍŠENÉ OSTATNÍ - SLUŽBY, OBCHOD A DROBNÁ VÝROBA
- O. / O. — PLOCHY VEŘEJNÉ VYBAVENOSTI
  - OBCHODNÍ ZAŘÍZENÍ, SLUŽBY OS; ZDRAVOTNICTVÍ A SOCIÁLNÍ PÉČE OZ; VETERINÁRNÍ KLINIKA OV; ŠKOLSTVÍ (ZŠ, SŠ, VŠ) OŠ; KULTURA, VĚDA OK; CENTRÁLNÍ OBJEKTY OC; HASIČI OH; POLICIE OP; CESTOVNÍ RUCH A REKREACE OR; OBCHODNĚPROVOZNÍ ÚZEMÍ PLOCHY OPP
- OPP / OPP
- N. / N. — PLOCHY OSTATNÍ ZVLÁŠTNÍ VYBAVENOSTI
  - ZOOLOGICKÁ ZAHRADA NZ; BOTANICKÁ ZAHRADA NB; AREÁL TECHNICKÉ UNIVERSITY NU; AREÁL VÝSTAVIŠTĚ NV; AREÁL NEMOCNICE NN; AREÁL INTEGROVANÉHO ZÁCHRANNÉHO SYSTÉMU NI; ARMÁDA NA; SOUŠŤ/VÝCVIK A VÉDENÍ NS; AREÁL VOLNÉHO ČASU NČ; ROZŠÍŘILA NÁKUPNÍ CENTRA NO
- V. / V. — PLOCHY PRACOVNÍCH AKTIVIT
  - PLOCHY PŘEVAŽNĚ VÝROBY; PŘEDNOSTNĚ JEN MALÁ VÝROBA UP; PLOCHY DŘÍVOZPRACUJÍCÍ PRŮMYSLOVÉ ZÁVODY UŽ; PLOCHY DROBNÉ VÝROBY; MALÁ ZŘEMESLNÁ PŘEDZÁVODY; STAVEBNICTVÍ VD; PLOCHY TĚŽBY VT
- P. / P. — PLOCHY ZEMĚDĚLSKÉ A LESNICKÉ VÝROBY
  - PLOCHY ZEMĚDĚLSKÉ VÝROBY; ZAHRADNICTVÍ A OVOCNÁŘSTVÍ PV; PLOCHY ZAHRADNICTVÍ PZ; PLOCHY LESNÍCH VÝROBY; LESNÍCKÉ AREÁLY PL
- R. / R. — PLOCHY SPORTU A REKREACE
  - AREÁLY KOUPALIŠŤ RK; AREÁLY SPORTOVNÍ RS; SPORTOVNĚ REKREAČNÍ AREÁL S GOLFOVÝM HŘIŠTĚM RG; AREÁLY ZVÁŘECÍ SPORTU; SJEZDOVÉ A BĚŽECKÉ TRATĚ RZ
- Z. / Z. — PLOCHY ZAHRADEK A CHATOVÝCH OSAD
  - ZAHRADY A ZAHRADNICKÉ OSADY ZZ; ZAHRADY BEZ STAVEB ZO; CHATY A CHATOVÉ OSADY ZC; SPORTOVNĚ REKREAČNÍ ZAHRADY ZS

PLOCHY DOPRAVY A DOPRAVNÍ VYBAVENOSTI - ŘEŠENY VE VÝKRESE č. 2, 3

- KOMUNIKACE SBĚRNÉ PÁTEŘNÍ (B1)
- KOMUNIKACE SBĚRNÉ PÁTEŘNÍ (B1)
- KOMUNIKACE SBĚRNÉ (B2) A OBSLUŽNÉ (C2)
- KOMUNIKACE SBĚRNÉ (B2) A OBSLUŽNÉ (C2)
- KOMUNIKACE OSTATNÍ (C3, D1,2,3)
- KOMUNIKACE SBĚRNÉ PÁTEŘNÍ A SBĚRNÉ - PRŮBĚH V TUNELU
- KOMUNIKACE OSTATNÍ - PRŮBĚH V TUNELU
- OCHRANNÁ PÁSMA KOMUNIKACÍ
- PÁSMO ÚZEMNÍ OCHRANY PRO OBCHVATOVOU KOMUNIKACI
- DZ — PLOCHY ŽELEZNIČNÍCH TRATÍ, STANIC A ZAŘÍZENÍ
- ŽELEZNIČNÍ TRATĚ PRO SYSTÉM REGIOTRAM
- TRAMVAJOVÉ TRATĚ
- LANOVÁ DRÁHA KABINOVÁ
- LANOVÁ DRÁHA SEDAČKOVÁ
- PÁSMO ÚZEMNÍ OCHRANY PRO POŽEMNÍ LANOVOU DRÁHU
- LYŽAŘSKÉ VLEKY
- PLOCHY LETIŠTĚ A PÁSMO VZLETOVÉHO PROSTORU
- HELIPORT - ZÁCHRANNÁ SLUŽBA
- PÁSMO VZLETOVÉHO PROVOZU
- PONISSKÁ CYKLOTRASA
- D. / D. — PLOCHY PRO DOPRAVU
  - PLOCHY MHD SM; PLOCHY AUTOBUSOVÉ DOPRAVY SA; PLOCHY SLUŽEB PŘEPRAVY SS; VYZNAČENÁ PLOCHA PARKOVIŠTĚ PP; VEŘEJNÉ GARÁŽE A PARKOVIŠTĚ V OBEJCHODU PP; AREÁLY PŘÍPOVYCH GARÁŽÍ G
- T. / T. — PLOCHY TECHNICKÉHO VYBAVENÍ
  - ZÁSOBOVÁNÍ VODOU TV; ODVÁDĚNÍ A ČIŠTĚNÍ ODPADNÍCH VOD ČOV; ZÁSOBOVÁNÍ ELEKTRICKOU ENERGIÍ TE; ZÁSOBOVÁNÍ PLYNEM TP; ZÁSOBOVÁNÍ TEPLEM TT; SPALE TS; NAKLÁDÁNÍ S ODPADY TO; TECHNICKÉ SLUŽBY SPRÁVA SILNIC TM

PLOCHY PŘÍRODY A KRAJINY

- LESNÍ POROSTY
- KRAJINNÁ ZELEŇ
- TRAVNÍ POROSTY, OSTATNÍ PLOCHY V KRAJINĚ
- ORNÁ PŮDA

PLOCHY URBANIZOVANÉ ZELENĚ

- Z. / Z. — PLOCHY URBANIZOVANÉ ZELENĚ
  - PARKY A PARKOVÉ UPRAVENÉ PLOCHY ZP; HŘBITOVY ZH; ZELEŇ NA ZEMĚDĚLSKÉ PŮDĚ ZK; PLOCHY NÁSLEDNÉ PŘÍPRAVY ZN; VEŘEJNÁ ZELEŇ VZ
- OSTATNÍ MĚSTSKÁ ZELEŇ (LINIOVÁ, IZOLAČNÍ)

VODNÍ PLOCHY A TOKY

- VODNÍ TOKY A PLOCHY
- ZÁPLAVOVÁ ÚZEMÍ

ÚZEMNÍ SYSTÉMY EKOLOGICKÉ STABILITY - ŘEŠENY VE VÝKRESE č. 8

- REGIONÁLNÍ BIOCENTRUM
- MÍSTNÍ BIOCENTRUM FUNKČNÍ
- MÍSTNÍ BIOCENTRUM NEFUNKČNÍ
- NADREGIONÁLNÍ BIOKORIDOR FUNKČNÍ
- NADREGIONÁLNÍ BIOKORIDOR NEFUNKČNÍ
- REGIONÁLNÍ BIOKORIDOR FUNKČNÍ
- REGIONÁLNÍ BIOKORIDOR NEFUNKČNÍ
- MÍSTNÍ BIOKORIDOR FUNKČNÍ
- MÍSTNÍ BIOKORIDOR NEFUNKČNÍ

CHRÁNĚNÁ ÚZEMÍ A OCHRANNÁ PÁSMA

- HRANICE CHKO JIZERSKÉ HORY
- PŘÍRODNÍ PARK JEŠTĚD
- NÁRODNÍ PŘÍRODNÍ REZERVACE KARLOVSKÉ BUČINY
- PŘÍRODNÍ REZERVACE HAMRŠTEJN
- PŘÍRODNÍ REZERVACE JEŠTĚDSKÉ BUKY
- PŘÍRODNÍ PAMÁTKA TERASY JEŠTĚDU
- OP MOŽNÁ PŘÍRODNÍ PAMÁTKA TERASY JEŠTĚDU
- PŘÍRODNÍ PAMÁTKA PANSKÝ LOM
- CHRÁNĚNÁ LOŽISKOVÁ ÚZEMÍ DOBÝVACÍ PROSTOR
- SESUVNÉ ÚZEMÍ HORNÍ HANYCHOV - AKTIVNÍ
- OCHRANNÉ PÁSMO LOMU

OCHRANNÁ PÁSMA OSTATNÍ

- MĚSTSKÁ PAMÁTKOVÁ ZÓNA
- NEMOVITÁ NÁRODNÍ KULTURNÍ PAMÁTKA JEŠTĚD
- OCHRANNÁ PÁSMA PROTI NEBEZPEČNÝM A KLAMAVÝM SVĚTLOM
- OCHRANNÁ PÁSMA S OMEZENÍM VZDUŠNÝCH VEDENÍ
- VNITŘNÍ ORNITOLOGICKÉ OCHRANNÉ PÁSMO
- VNĚJŠÍ ORNITOLOGICKÉ OCHRANNÉ PÁSMO
- OCHRANNÉ PÁSMO PROVOZNÍCH PLOCH LETIŠTĚ
- OCHRANNÉ PÁSMO ZÁJMOVÉHO ÚZEMÍ LETIŠTĚ
- OCHRANNÉ PÁSMO ŽELEZNICE
- OCHRANNÁ PÁSMA KOMUNIKACÍ (VE SMYSLU ZÁKONA č. 13/1997 SB.)

ENERGETIKA A SPOJE - ŘEŠENA VE VÝKRESE č. 7

- OCHRANNÁ PÁSMA VRCHNÍHO VEDENÍ VVN, VN (110, 35 KV)/SITĚ KE ZRUŠENÍ
- TRASA KABELU VVN 110 KV
- OCHRANNÁ PÁSMA PODZEMNÍHO VEDENÍ VTL, STL /SITĚ KE ZRUŠENÍ
- VYSÍLAČ STÁVAJÍCÍ VKV + TV
- PRŮMAČ RADIORELÉOVÝCH SPOJŮ
- TRASA RADIORELÉOVÝCH SPOJŮ
- OCHRANNÉ PÁSMO RADIOKOMUNIKACÍ KOMUNIKAČNÍ VEDENÍ ARMÁDY ČR vč. JEHO OCHRANNÉHO PÁSMA

ZÁSOBOVÁNÍ VODOU - ŘEŠENO VE VÝKRESE č. 4.

OCHRANNÁ PÁSMA DLE ZKN. Č. 274/2001 SB., O VODOVODECH A KANALIZACÍCH

- VODOVODNÍ ŘAD VE ŠTOLE
- HLAVNÍ PŘÍVODNÍ ŘAD
- VODOJEM
- PÁSMO HYGIENICKÉ OCHRANY VODNÍHO ZDROJE (PHO) I. STUPNĚ
- PÁSMO HYGIENICKÉ OCHRANY VODNÍHO ZDROJE (PHO) II. STUPNĚ
- OCHRANNÉ PÁSMO MINERÁLNÍCH VOD I. STUPNĚ
- OCHRANNÉ PÁSMO MINERÁLNÍCH VOD II. STUPNĚ

ODKANALIZOVÁNÍ - ŘEŠENO VE VÝKRESE č. 5

OCHRANNÁ PÁSMA DLE ZKN. Č. 274/2001 SB., O VODOVODECH A KANALIZACÍCH

- KMENOVÁ STOKA NOVÁ
- VÝTLAČNÝ ŘAD ODPADNÍCH VOD
- ČERPACÍ STANICE ODPADNÍCH VOD
- OCHRANNÉ PÁSMO ČOV

KRAJINNÉ STABILIZAČNÍ ZÓNY - ŘEŠENY VE VÝKRESE č. 9

- ZÓNA PŘÍRODNÍ
- ZÓNA KRAJINNÁ
- ZÓNA KOMPROMISNÍ

PŘESTAVBOVÁ ÚZEMÍ

- BM — BLOKOVÁ MĚSTSKÁ
- BČ — BYDLENÍ ČISTÉ
- SM — SMÍŠENÉ ÚZEMÍ MĚSTSKÉ
- SC — SMÍŠENÉ ÚZEMÍ CENTRÁLNÍ
- O. — VEŘEJNÁ VYBAVENOST
- V. — PRACOVNÍ AKTIVITY
- Z. — URBANIZOVANÁ ZELEŇ
- Z. — OSTATNÍ ZELEŇ
- D. — PLOCHY MHD/DOPRAVU

HLAVNÍ VÝKRES

MAGISTRÁT MĚSTA LIBERCE

ODBOR ROZVOJE A ÚZEMNÍHO PLÁNOVÁNÍ

ZPRACOVAL:	ODDĚLENÍ ÚZEMNÍ KONCEPCE	ČERVEN 2002
VEDOUCÍ PROJEKTANT :	ING. ARCH. HANA DRDOVÁ	
ODBORNÝ PROJEKTANT :	RNDR. IVETA LUKÁŠOVÁ ING. KAREL KOUT ING. ZDENA KYNCLOVÁ ING. VLADIMÍR ZAPLATÍLEK ING. LUBOR FRANCŮ ING. DANIEL HRUBÝ	
DIGITÁLNÍ ZPRACOVÁNÍ :	UNICOM CONSULT SPOL. S R.O.	PARE č. / VÝKRES č. 1