LIBEREC

ÚZEMNÍ PLÁN OBCE

1 : 10 000

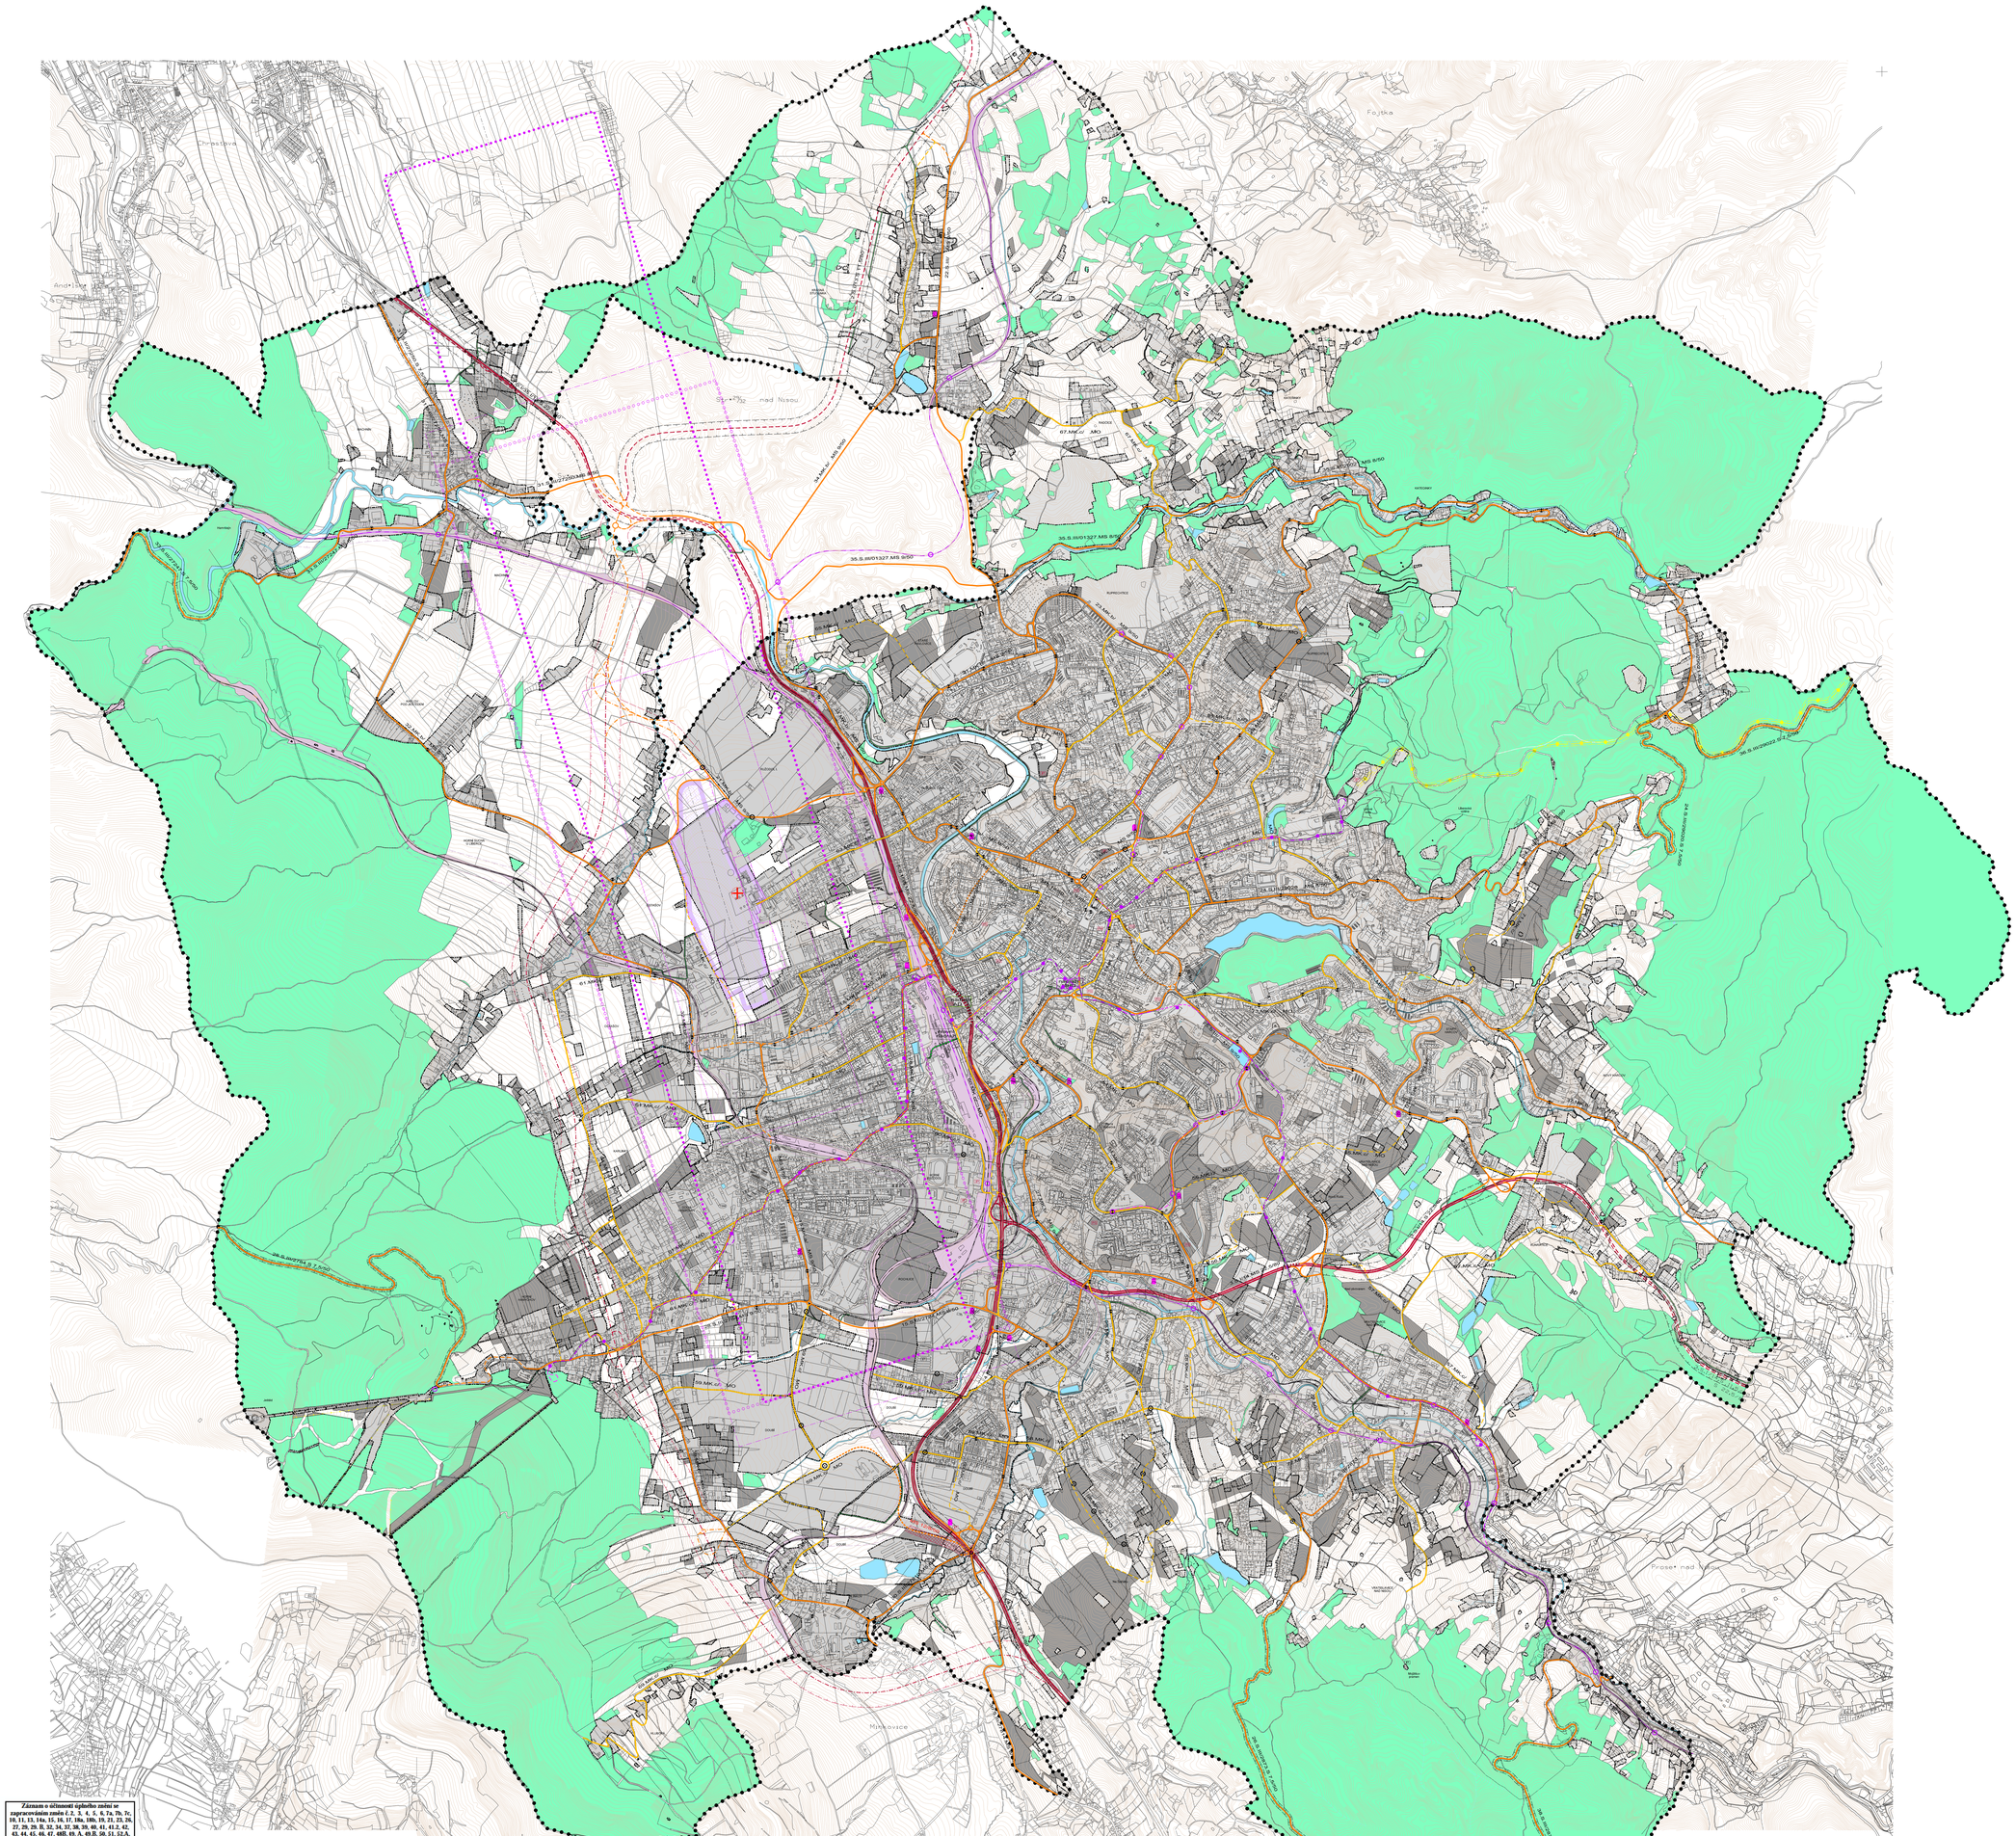

LEGENDA:

STAV NÁVRH

- HRANICE ŘEŠENÉHO ÚZEMÍ
- PLOCHY ZASTAVĚNÉHO ÚZEMÍ S HRANICÍ ZASTAVĚNÉHO ÚZEMÍ K 31.10.2017
- PLOCHY ZASTAVITELNÉHO ÚZEMÍ S HRANICÍ ZASTAVITELNÉHO ÚZEMÍ
- PLOCHY KRAJINNÉ ZELENĚ - lesy
- VODNÍ PLOCHY
- KOMUNIKACE SBĚRNÉ PÁTEŘNÍ (B)
- KOMUNIKACE SBĚRNÉ PÁTEŘNÍ (B1)
- KOMUNIKACE SBĚRNÉ (B)
- KOMUNIKACE SBĚRNÉ (B2)
- KOMUNIKACE OBSLUŽNÉ SPOJOVACÍ (C)
- KOMUNIKACE OBSLUŽNÉ SPOJOVACÍ (C2)
- KOMUNIKACE OSTATNÍ (C, D)
- KOMUNIKACE SBĚRNÉ PÁTEŘNÍ (B) - PRŮBĚH V TUNELU
- KOMUNIKACE SBĚRNÉ (B) - PRŮBĚH V TUNELU
- KOMUNIKACE OSTATNÍ (C, D) - PRŮBĚH V TUNELU
- 3.5.I/14.S 22.5/80 — POPIS KOMUNIKACÍ ČÍSLO PODDÍL . KATEGORIE . TŘÍDA / ČÍSLO . TECHNICKÁ KATEGORIE
- OCHRANNÁ PÁSMA KOMUNIKACÍ
- PÁSMO ÚZEMNÍ OCHRANY PRO OBCHVATOVOU KOMUNIKACI
- KORIDORY SILNIČNÍCH KOMUNIKACÍ
- ŽELEZNIČNÍ TRATĚ, STANICE A ZAŘÍZENÍ
- ŽELEZNIČNÍ TRATĚ PRO SYSTÉM REGIOTRAM
- OCHRANNÉ PÁSMO ŽELEZNICE
- LANOVÁ DRÁHA KABINOVÁ
- LANOVÁ DRÁHA SEDAČKOVÁ
- PÁSMO ÚZEMNÍ OCHRANY PRO POZEMNÍ LANOVOU DRÁHU
- PLOCHY LETIŠTĚ A PÁSMO VZLETOVÉHO PROSTORU
- HELIPORT - záchranná služba
- PÁSMO VZLETOVÉHO PROSTORU
- OCHRANNÁ PÁSMA PROVOZNÍCH PLOCH LETIŠTĚ
- OCHRANNÁ PÁSMA ZÁJMOVÉHO ÚZEMÍ LETIŠTĚ
- OCHRANNÁ PÁSMA PROTI NEBEZPEČNÝM A KLAMAVÝM SVĚTLŮM
- OCHRANNÁ PÁSMA S OMEZENÍM VZDUŠNÝCH VEDENÍ
- VNITŘNÍ ORNITOLOGICKÉ OCHRANNÉ PÁSMO
- VNĚJŠÍ ORNITOLOGICKÉ OCHRANNÉ PÁSMO

MĚSTSKÁ HROMADNÁ DOPRAVA

- TRAMVAJOVÉ TRATĚ
- ZASTÁVKY TRAMVAJOVÉ DOPRAVY
- ZASTÁVKY AUTOBUSOVÉ DOPRAVY
- DOSTUPNOST MHD 400m TRAMVAJOVÉ DOPRAVY
- DOSTUPNOST MHD 400m AUTOBUSOVÉ DOPRAVY

SLUŽBY PRO DOPRAVU

- ČERPACÍ STANICE POHONNÝCH HMOT
- P — PARKOVIŠTĚ POVRCHOVÁ
- PO — PARKOVIŠTĚ V OBJEKTECH
- TSB — TECHNICKÉ SLUŽBY MĚSTA
- DPP — DOPRAVNÍ PODNIK MĚSTA
- nádraží MHD — TERMINÁL MĚSTSKÉ HROMADNÉ DOPRAVY
- nádraží AD — NÁDRAŽÍ AUTOBUSOVÉ DOPRAVY
- hlavní nádraží — HLAVNÍ NÁDRAŽÍ ŽELEZNIČNÍ DOPRAVY
- Karolina Lidická — TERMINÁL REGIONÁLNÍ DOPRAVY

DOPRAVA

MAGISTRÁT MĚSTA LIBERCE
ODBOR ROZVOJE A ÚZEMNÍHO PLÁNOVÁNÍ

ZPRACOVAL	: ODDĚLENÍ ÚZEMNÍ KONCEPCE	ČERVEN 2002	
VEDOUCÍ PROJEKTANT	: ING. ARCH. HANA DRDOVÁ		
ODBORNÝ PROJEKTANT	: ING. KAREL KOUT		
DIGITÁLNÍ ZPRACOVÁNÍ	: UNICOM CONSULT SPOL. S R.O. ING. DAGMAR VOLANSKÁ	PARE Č.	VÝKRES Č. 2

Záznam o účinnosti úplného znění se zapracováním změn č. 2, 3, 4, 5, 6, 7a, 7b, 7c, 10, 11, 13, 14a, 15, 16, 17, 18a, 18b, 19, 21, 23, 26, 27, 29, 29, B, 32, 34, 37, 38, 39, 40, 41, 41.2, 42, 43, 44, 45, 46, 47, 48E, 48, A, 49.B, 50, 51, 52.A, 52b, 53, 56.B, 56.C, 56.D, 63, 65, 66, 67, 68.A, 71.A, 82, 75, 90, 88.A, 88.C1, 89, 98, 98.A territního plánu města Liberce

Poslední změna územního plánu VYDAL:
Zastupitelstvo města Liberce
dle usnesení 430/2020 ze dne 30. 1. 2020

DATUM NABYTÍ ÚČINNOSTI: 20. 2. 2020

POŘIZOVATEL: Magistrát města Liberce:

Mgr. Karolina Vojtková
Digitálně podepsal Mgr. Karolina Vojtková
Datum: 2020.02.04 13:33:27 +01'00'

Mgr. Karolina Vojtková
oprávněná úřední osoba pořizovatele, odbor územního plánování

Vladimíra Daňková
referent oddělení úřadu územního plánování, odbor územního plánování