LIBEREC

ÚZEMNÍ PLÁN OBCE

1 : 10 000

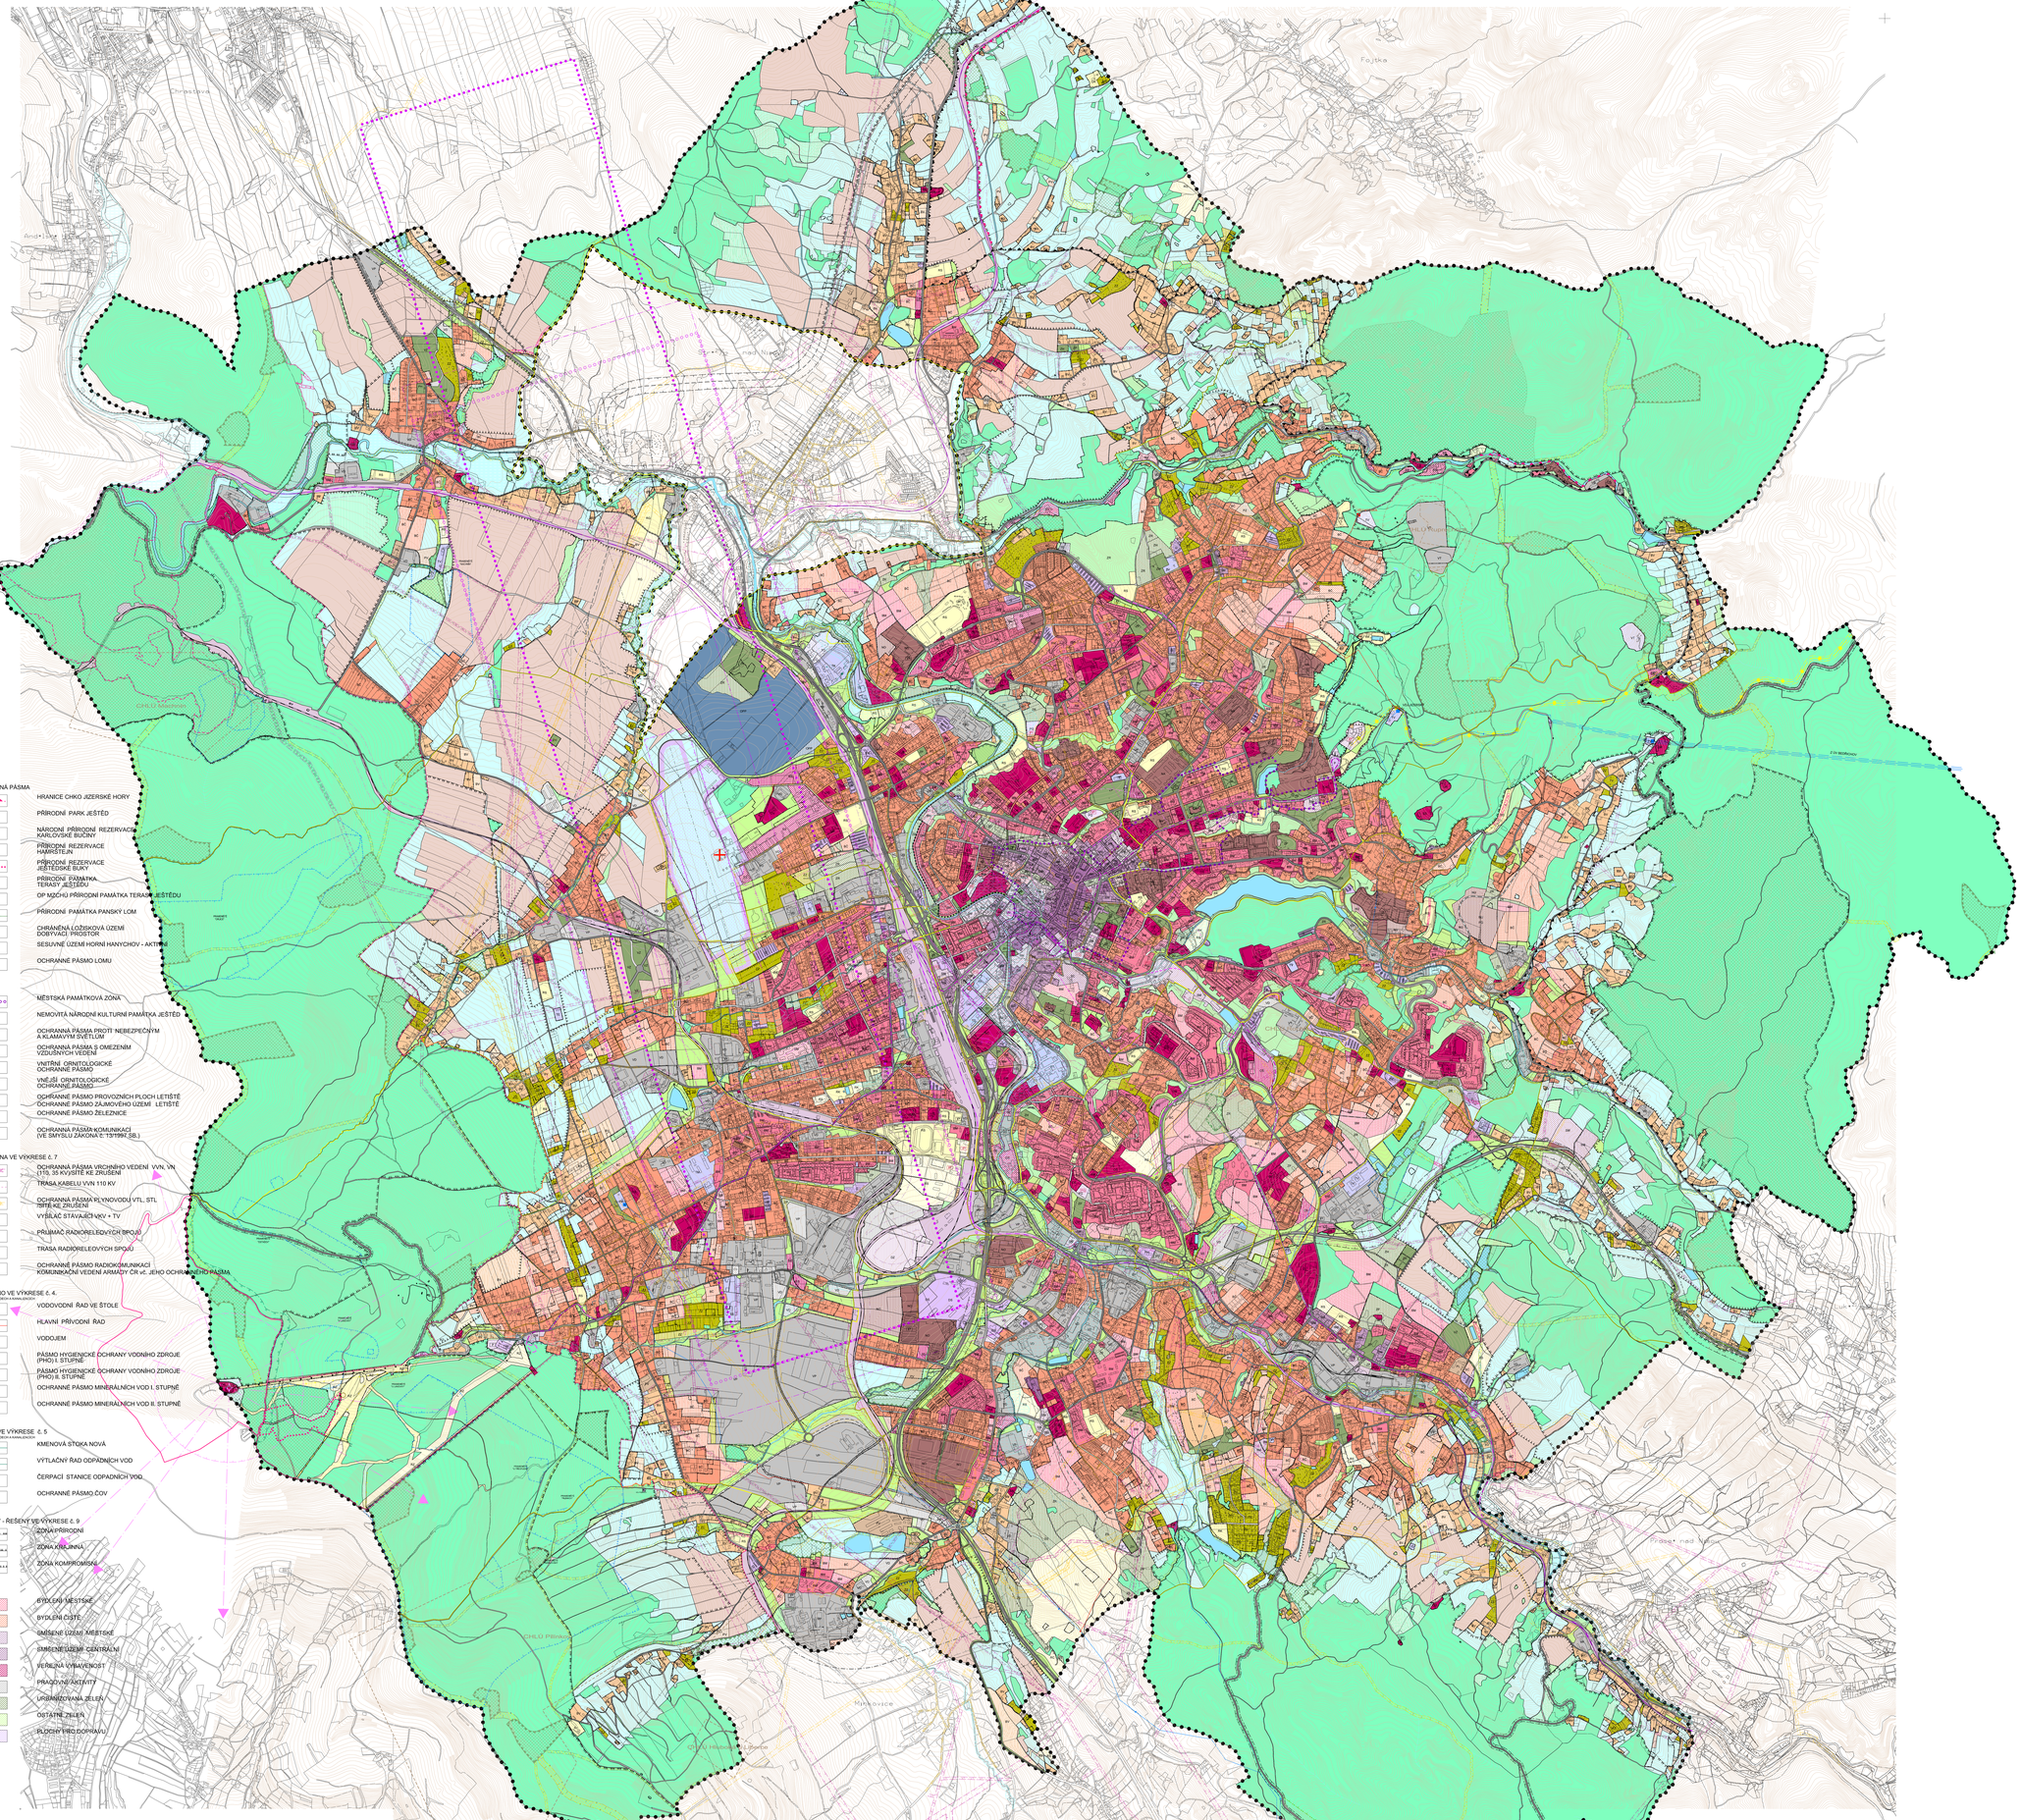

LEGENDA:

STAV NÁVRH

HRANICE ŘEŠENÉHO ÚZEMÍ

HRANICE SEKTORŮ MĚSTA

HRANICE ZASTAVĚNÉHO ÚZEMÍ K 31.10.2017

PLOCHY BYDLENÍ VENKOVSKÉHO

PLOCHY BYDLENÍ ČISTÉHO/LOKALITA HEYROVSKÁ (BČ)

PLOCHY BYDLENÍ MĚSTSKÉHO

PLOCHY SMÍŠENÉ CENTRÁLNÍ

PLOCHY SMÍŠENÉ MĚSTSKÉ

PLOCHY SMÍŠENÉ OSTATNÍ - SLUŽBY, OBCHOD A DROBNÁ VÝROBA

PLOCHY VEŘEJNÉ VYBAVENOSTI

OBCHODNÍ ZAŘÍZENÍ, SLUŽBY	OS	OBŘADNÍ OBJEKTY	OC
ZDRAVOTNICTVÍ A SOCIÁLNÍ PÉČE	OZ	HASIČI	OH
VETERINÁRNÍ KLINIKA	OV	POLICIE	OP
ŠKOLSTVÍ (DŮ, SŠ, SOU)	OŠ	CESTOVNÍ RUCH A REKREACE	OR
KULTURA, VĚDA	OK	OBČANSKÉ/KOMUNÁLNÍ PLOCHY	OPP

PLOCHY OSTATNÍ ZVLÁŠTNÍ VYBAVENOSTI

ZOOLOGICKÁ ZAHRADA	NZ	AREÁL INTEGROVANÉHO ZDRAVOTNÍHO SYSTÉMU	NI
BOTANICKÁ ZAHRADA	NB	ARMÁDA	NA
AREÁL TECHNICKÉ UNIVERZITY	NU	SOUDNICTVÍ A VĚZEŇSTVÍ	NS
AREÁL VÝSTAVIŠTĚ	NV	AREÁL VOLNÉHO ČASU	NC
AREÁL NEMOCNICE	NN	ROZŠÍŘENÁ NÁKUPNÍ ZÓNA	NO

PLOCHY PRACOVNÍCH AKTIVIT

PLOCHY PRŮMYSLOVÉ VÝROBY, PRŮMYSLOVÉ AREÁLY (VZDÁV.)	VP	PLOCHY ZPRACOVÁNÍ NEROSTNÝCH SUROVIN	VZ
PLOCHY DROBNÉ VÝROBY, HALOVÁ, ŘEMESLNÁ/NEZ. PROVOZOVNY, STAVEBNICTVÍ	VD	PLOCHY TĚŽBY	VT

PLOCHY ZEMĚDĚLSKÉ A LESNICKÉ VÝROBY

PLOCHY ZEMĚDĚLSKÉ VÝROBY (ZEMĚDĚLSKÉ AREÁLY, FARMY, ATD.)	PV	PLOCHY ZAHRADNICTVÍ	PZ
PLOCHY LESNICKÉ VÝROBY (LESNICKÉ AREÁLY)	PL		

PLOCHY SPORTU A REKREACE

AREÁLY KOUPALIŠŤ	RK	SPORTOVNÍ/REKREAČNÍ AREÁL S UBYTOVÁNÍM	RC
AREÁLY SPORTOVIŠŤ	RS	AREÁLY ZIMNÍCH SPORTŮ, SJEZDOVÉ A BĚŽECKÉ TRATĚ	RZ
AREÁL GOLFU	RG		

PLOCHY ZAHRÁDEK A CHATOVÝCH OSAD

ZAHRÁDKY A ZAHRÁDKOVÉ OSADY	ZZ	ZAHRADY BEZ STAVEB	ZO
CHATY A CHATOVÉ OSADY	ZC	SPORTOVNÍ/REKREAČNÍ/NÁHR.	ZS

PLOCHY DOPRAVY A DOPRAVNÍ VYBAVENOSTI - ŘEŠENY VE VÝKRESE č. 2, 3

KOMUNIKACE SBĚRNÉ PÁTEŘNÍ (B1)

KOMUNIKACE SBĚRNÉ (B2) A OBSLUŽNÉ (C2)

KOMUNIKACE SBĚRNÉ (B2) A OBSLUŽNÉ (C2)

KOMUNIKACE OSTATNÍ (C3, D1,2,3)

KOMUNIKACE SBĚRNÉ PÁTEŘNÍ A SBĚRNÉ - průběh v tunelu

KOMUNIKACE OSTATNÍ - průběh v tunelu

OCHRANNÁ PÁSMA KOMUNIKACÍ

PÁSMO ÚZEMNÍ OCHRANY PRO OBCHVATOVOU KOMUNIKACI

PLOCHY ŽELEZNIČNÍCH TRATÍ, STANIC A ZAŘÍZENÍ (DZ)

ŽELEZNIČNÍ TRATĚ PRO SYSTÉM REGIOTRAM

TRAMVAJOVÉ TRATĚ

LANOVÁ DRÁHA KABINOVÁ

LANOVÁ DRÁHA SEDAČKOVÁ

PÁSMO ÚZEMNÍ OCHRANY PRO POZEMNÍ LANOVOU DRÁHU

LYŽAŘSKÉ VLEKY

PLOCHY LETIŠTĚ A PÁSMO VZLETOVÉHO PROSTORU

HELIPORT - ZÁCHRANNÁ SLUŽBA

PÁSMO VZLETOVÉHO PROVOZU

PONISSKÁ CYKLOTRASA

PLOCHY PRO DOPRAVU

PLOCHY MHD	DM	HROMADNÉ GARÁŽE A PARKOVIŠTĚ V OBJEKTECH	HG
PLOCHY AUTOBUSOVÉ DOPRAVY	DA	AREÁLY ÚDRŽBY	D
PLOCHY SLUŽEB PRO DOPRAVU	DS		
HYDRAULICKÁ PROTIHLUKOVÁ PARKOVIŠTĚ	DP		

PLOCHY TECHNICKÉHO VYBAVENÍ

ZÁSOBOVÁNÍ VODOU	TV	ZÁSOBOVÁNÍ TEPLEM	TT
ODPADNÍ VODY, ČISTÍRNY	TK	SPOJE	TS
ZÁSOBOVÁNÍ ELEKTRICKOU ENERGIÍ	TE	NAKLÁDÁNÍ S ODPADY	TO
ZÁSOBOVÁNÍ PLYNEM	TP	TECHNICKÉ SLUŽBY, SPRÁVA SILNIC	TM

PLOCHY PŘÍRODY A KRAJINY

LESNÍ POROSTY

KRAJINNÁ ZELEŇ

TRVALÉ TRAVNÍ POROSTY, OSTATNÍ PLOCHY V KRAJINĚ

ORNÁ PŮDA

PLOCHY URBANIZOVANÉ ZELENĚ

PLOCHY URBANIZOVANÉ ZELENĚ

PARKY A PARKOVÉ ÚPRAVY NA VEŘEJNÝCH PLOCHÁCH	ZP	HŘBITOVY	ZH
ZELEŇ REKREAČNÍ	ZR	PLOCHY KŘÍDLOVÝCH PROTIHLUKŮ	ZH,PV
VEŘEJNÁ ZELEŇ	VZ		

OSTATNÍ MĚSTSKÁ ZELEŇ (LINIOVÁ, IZOLAČNÍ)

VODNÍ PLOCHY A TOKY

VODNÍ TOKY A PLOCHY

ZÁPLAVOVÁ ÚZEMÍ

ÚZEMNÍ SYSTÉMY EKOLOGICKÉ STABILITY - ŘEŠENY VE VÝKRESE č. 8

REGIONÁLNÍ BIOCENTRUM

MÍSTNÍ BIOCENTRUM FUNKČNÍ

MÍSTNÍ BIOCENTRUM NEFUNKČNÍ

NADREGIONÁLNÍ BIOKORIDOR FUNKČNÍ

NADREGIONÁLNÍ BIOKORIDOR NEFUNKČNÍ

REGIONÁLNÍ BIOKORIDOR FUNKČNÍ

REGIONÁLNÍ BIOKORIDOR NEFUNKČNÍ

MÍSTNÍ BIOKORIDOR FUNKČNÍ

MÍSTNÍ BIOKORIDOR NEFUNKČNÍ

CHRÁNĚNÁ ÚZEMÍ A OCHRANNÁ PÁSMA

HRANICE CHKO JZERSKÉ HORY

PŘÍRODNÍ PARK JEŠTĚD

NÁRODNÍ PŘÍRODNÍ REZERVACE KARLOVSKÉ BUČINY

PŘÍRODNÍ REZERVACE HAMRŠTEJN

PŘÍRODNÍ REZERVACE JEŠTĚDSKÉ BUKY

PŘÍRODNÍ PAMÁTKA TERASY JEŠTĚDU

OP MZCHÚ PŘÍRODNÍ PAMÁTKA TERASY JEŠTĚDU

PŘÍRODNÍ PAMÁTKA PANSKÝ LOM

CHRÁNĚNÁ LOŽISKOVÁ ÚZEMÍ DOBÝVACÍ PROSTOR

SESUVNÉ ÚZEMÍ HORNÍ HANYCHOV - AKTIVNÍ

OCHRANNÉ PÁSMO LOMU

OCHRANNÁ PÁSMA OSTATNÍ

MĚSTSKÁ PAMÁTKOVÁ ZÓNA

NEMOVITÁ NÁRODNÍ KULTURNÍ PAMÁTKA JEŠTĚD

OCHRANNÁ PÁSMA PROTI NEBEZPEČNÝM A KLAMAVÝM SVĚTLŮM

OCHRANNÁ PÁSMA S OMEZENÍM VZDUŠNÝCH VEDENÍ

VNITŘNÍ ORNITOLOGICKÉ OCHRANNÉ PÁSMO

VNĚJŠÍ ORNITOLOGICKÉ OCHRANNÉ PÁSMO

OCHRANNÉ PÁSMO PROVOZNÍCH PLOCH LETIŠTĚ

OCHRANNÉ PÁSMO ZÁJMOVÉHO ÚZEMÍ LETIŠTĚ

OCHRANNÉ PÁSMO ŽELEZNICE

OCHRANNÁ PÁSMA KOMUNIKACÍ (VE SMYSLU ZÁKONA Č. 13/1997 SB.)

ENERGETIKA A SPOJE - ŘEŠENA VE VÝKRESE č. 7

OCHRANNÁ PÁSMA VRCHNÍHO VEDENÍ VVN, VN LTG, 35 KV/VSTŘE KE ZRUŠENÍ

TRASA KABELU VVN 110 KV

OCHRANNÁ PÁSMA KLYNOVODU VTL, STL TRATĚ KE ZRUŠENÍ

VÝSLAČ STAVAJÍCÍ NKV + TV

PRŮMĚR RADIORELEOVÝCH SPOJŮ

TRASA RADIORELEOVÝCH SPOJŮ

OCHRANNÉ PÁSMO RADIOKOMUNIKACÍ KOMUNIKAČNÍ VEDENÍ ARMÁDY ČR vč. JEHO OCHRANNÉHO PÁSMA

ZÁSOBOVÁNÍ VODOU - ŘEŠENO VE VÝKRESE č. 4.

VODOVODNÍ ŘAD VE ŠTOLE

HLAVNÍ PŘÍVODNÍ ŘAD

VODOJEM

PÁSMO HYGIENICKÉ OCHRANY VODNÍHO ZDROJE (PHO) I. STUPNĚ

PÁSMO HYGIENICKÉ OCHRANY VODNÍHO ZDROJE (PHO) II. STUPNĚ

OCHRANNÉ PÁSMO MINERÁLNÍCH VOD I. STUPNĚ

OCHRANNÉ PÁSMO MINERÁLNÍCH VOD II. STUPNĚ

ODKANALIZOVÁNÍ - ŘEŠENO VE VÝKRESE č. 5

KMENOVÁ STOKA NOVÁ

VÝTLAČNÝ ŘAD ODPADNÍCH VOD

ČERPACÍ STANICE ODPADNÍCH VOD

OCHRANNÉ PÁSMO ČOV

KRAJINNÉ STABILIZAČNÍ ZÓNY - ŘEŠENY VE VÝKRESE č. 9

ZÓNA PŘÍRODNÍ

ZÓNA KRAJINNÁ

ZÓNA KOMPROMISNÍ

PŘESTAVBOVÁ ÚZEMÍ

BYDLENÍ MĚSTSKÉ	BM
BYDLENÍ ČISTÉ	BČ
SMÍŠENÉ ÚZEMÍ MĚSTSKÉ	SM
SMÍŠENÉ ÚZEMÍ CENTRÁLNÍ	SC
VEŘEJNÁ VYBAVENOST	O,
PRACOVNÍ AKTIVITY	V,
URBANIZOVANÁ ZELEŇ	Z,
OSTATNÍ ZELEŇ	Z,
PLOCHY PRO DOPRAVU	D,

HLAVNÍ VÝKRES

MAGISTRÁT MĚSTA LIBERCE
ODBOR ROZVOJE A ÚZEMNÍHO PLÁNOVÁNÍ

ZPRACOVAL:	ODDĚLENÍ ÚZEMNÍ KONCEPCE	ČERVEN 2002	
VEDOUCÍ PROJEKTANT :	ING. ARCH. HANA DRDOVÁ		
ODBORNÝ PROJEKTANT :	RNDR. IVETA LUKÁŠOVÁ ING. KAREL KOUT ING. ZDENA KYNCLOVÁ ING. VLADIMÍR ZAPLATÍLEK ING. LUBOR FRANCŮ ING. DANIEL HRUBÝ		
DIGITÁLNÍ ZPRACOVÁNÍ :	UNICOM CONSULT SPOL. S R.O. ING. DAGMAR VOLANSKÁ VLADIMÍRA DAŇKOVÁ	PARE č.	VÝKRES č. 1