

LEGENDA

- Hospodářská základna**
- lázeňská místa
- Dopravní infrastruktura a její ochrana**
- rychlostní komunikace, silnice I. a II. třídy
 - železniční tratě republikového, regionálního významu
 - letišťe
 - ochranná pásma letišť
 - přeshraniční spojení silniční, železniční
- Technická infrastruktura a její ochrana**
- hlavní vodovodní řady
 - vedení VVN 400 kV, 220 kV, 110 kV
 - transformovny
 - plynovody VTL
 - radioreleové trasy
 - dálkové kabely telefonní, telekomunikační, datové
 - ochranná pásma radioreleových tras a zařízení HZS
- Kultura a památková péče**
- národní kulturní památky
 - městské památkové zóny
 - vesnické památkové rezervace
 - vesnické památkové zóny
 - ochranná pásma národních kulturních památek
 - krajinné památkové zóny
- Bezpečnost území**
- ochranná pásma zájmových území Armády ČR
- Půdní fond**
- zemědělský půdní fond - pozemky I. a II. třídy ochrany
 - lesní pozemky

- Geologie, ochrana nerostných surovin**
- chráněná ložisková území
 - výhradní ložiska
 - dobyvací prostory
 - plošná poddolaná území
 - plošná sesuvná území
- Hydrologie a klimatologie**
- vodní plochy, vodní toky
 - chráněné oblasti přírodní akumulace vod
 - ochranná pásma vodních zdrojů (II. a III. stupně)
 - ochranná pásma přírodních léčivých zdrojů a zdrojů přírodních minerálních vod všech stupňů
 - stanovená záplavová území
- Ochrana přírody a krajiny**
- národní park - I., II., III. zóna odstupňované ochrany
 - ochranné pásmo národního parku
 - chráněné krajinné oblasti I., II., III., IV. zóna odstupňované ochrany
 - maloplošná zvláště chráněná území
 - NATURA 2000 - evropsky významné lokality
 - NATURA 2000 - ptačí oblasti
 - přírodní parky
- Územní jednotky a ostatní jevy**
- hranice ČR
 - hranice kraje
 - hranice správních obvodů obcí s rozšíř. působností
 - hranice správních obvodů obcí
 - urbanizované území
 - hranice řešeného území

- návrh úz. rezerva**
- koridory silnic I. třídy a rychlostních silnic
 - koridory silnic II. třídy
 - vedení VVN 110 kV
 - transformovny 110 / 35 kV
- návrh úz. rezerva**
- koridory želez. tratí k modernizaci, optimalizaci
 - koridory železničních tratí - nové úseky
 - ÚSES nadregionální
 - ÚSES regionální



EVROPSKÁ UNIE
Evropský fond pro regionální rozvoj
Integrovaný regionální operační program



MINISTERSTVO
PRO MÍSTNÍ
ROZVOJ ČR

LIBEREC



ÚZEMNÍ PLÁN NÁZEV DÍLA STUPEŇ - FÁZE ODŮVODNĚNÍ NÁZEV ČÁSTI DÍLA VÝKRES ŠIRŠÍCH VZTAHŮ

ZAKÁZKA DATUM
001/2009 12/2021
OZNAČENÍ ČÁSTI DÍLA
7
MĚŘÍTKO
1:100000

OBJEDNATEL
STATUTÁRNÍ MĚSTO
LIBEREC 460 59
NÁM. DR. E. BENEŠE 1
POŘIZOVATEL
MAGISTRÁT MĚSTA
LIBEREC 460 59
ODBOR ÚZ. PLÁNOVÁNÍ

ZHOTOVITEL
SAUL
SDRUŽENÍ ARCHITEKTŮ URBANISTŮ LIBEREC
U DOMOVINY 491/1
LIBEREC 460 01
ZODPOVĚDNÝ PROJEKTANT
ING. O. LUBOJACKÝ
ING. J. MUSIL

VEDOUČÍ PROJEKTANT
ING. ARCH. J. PLAŠIL

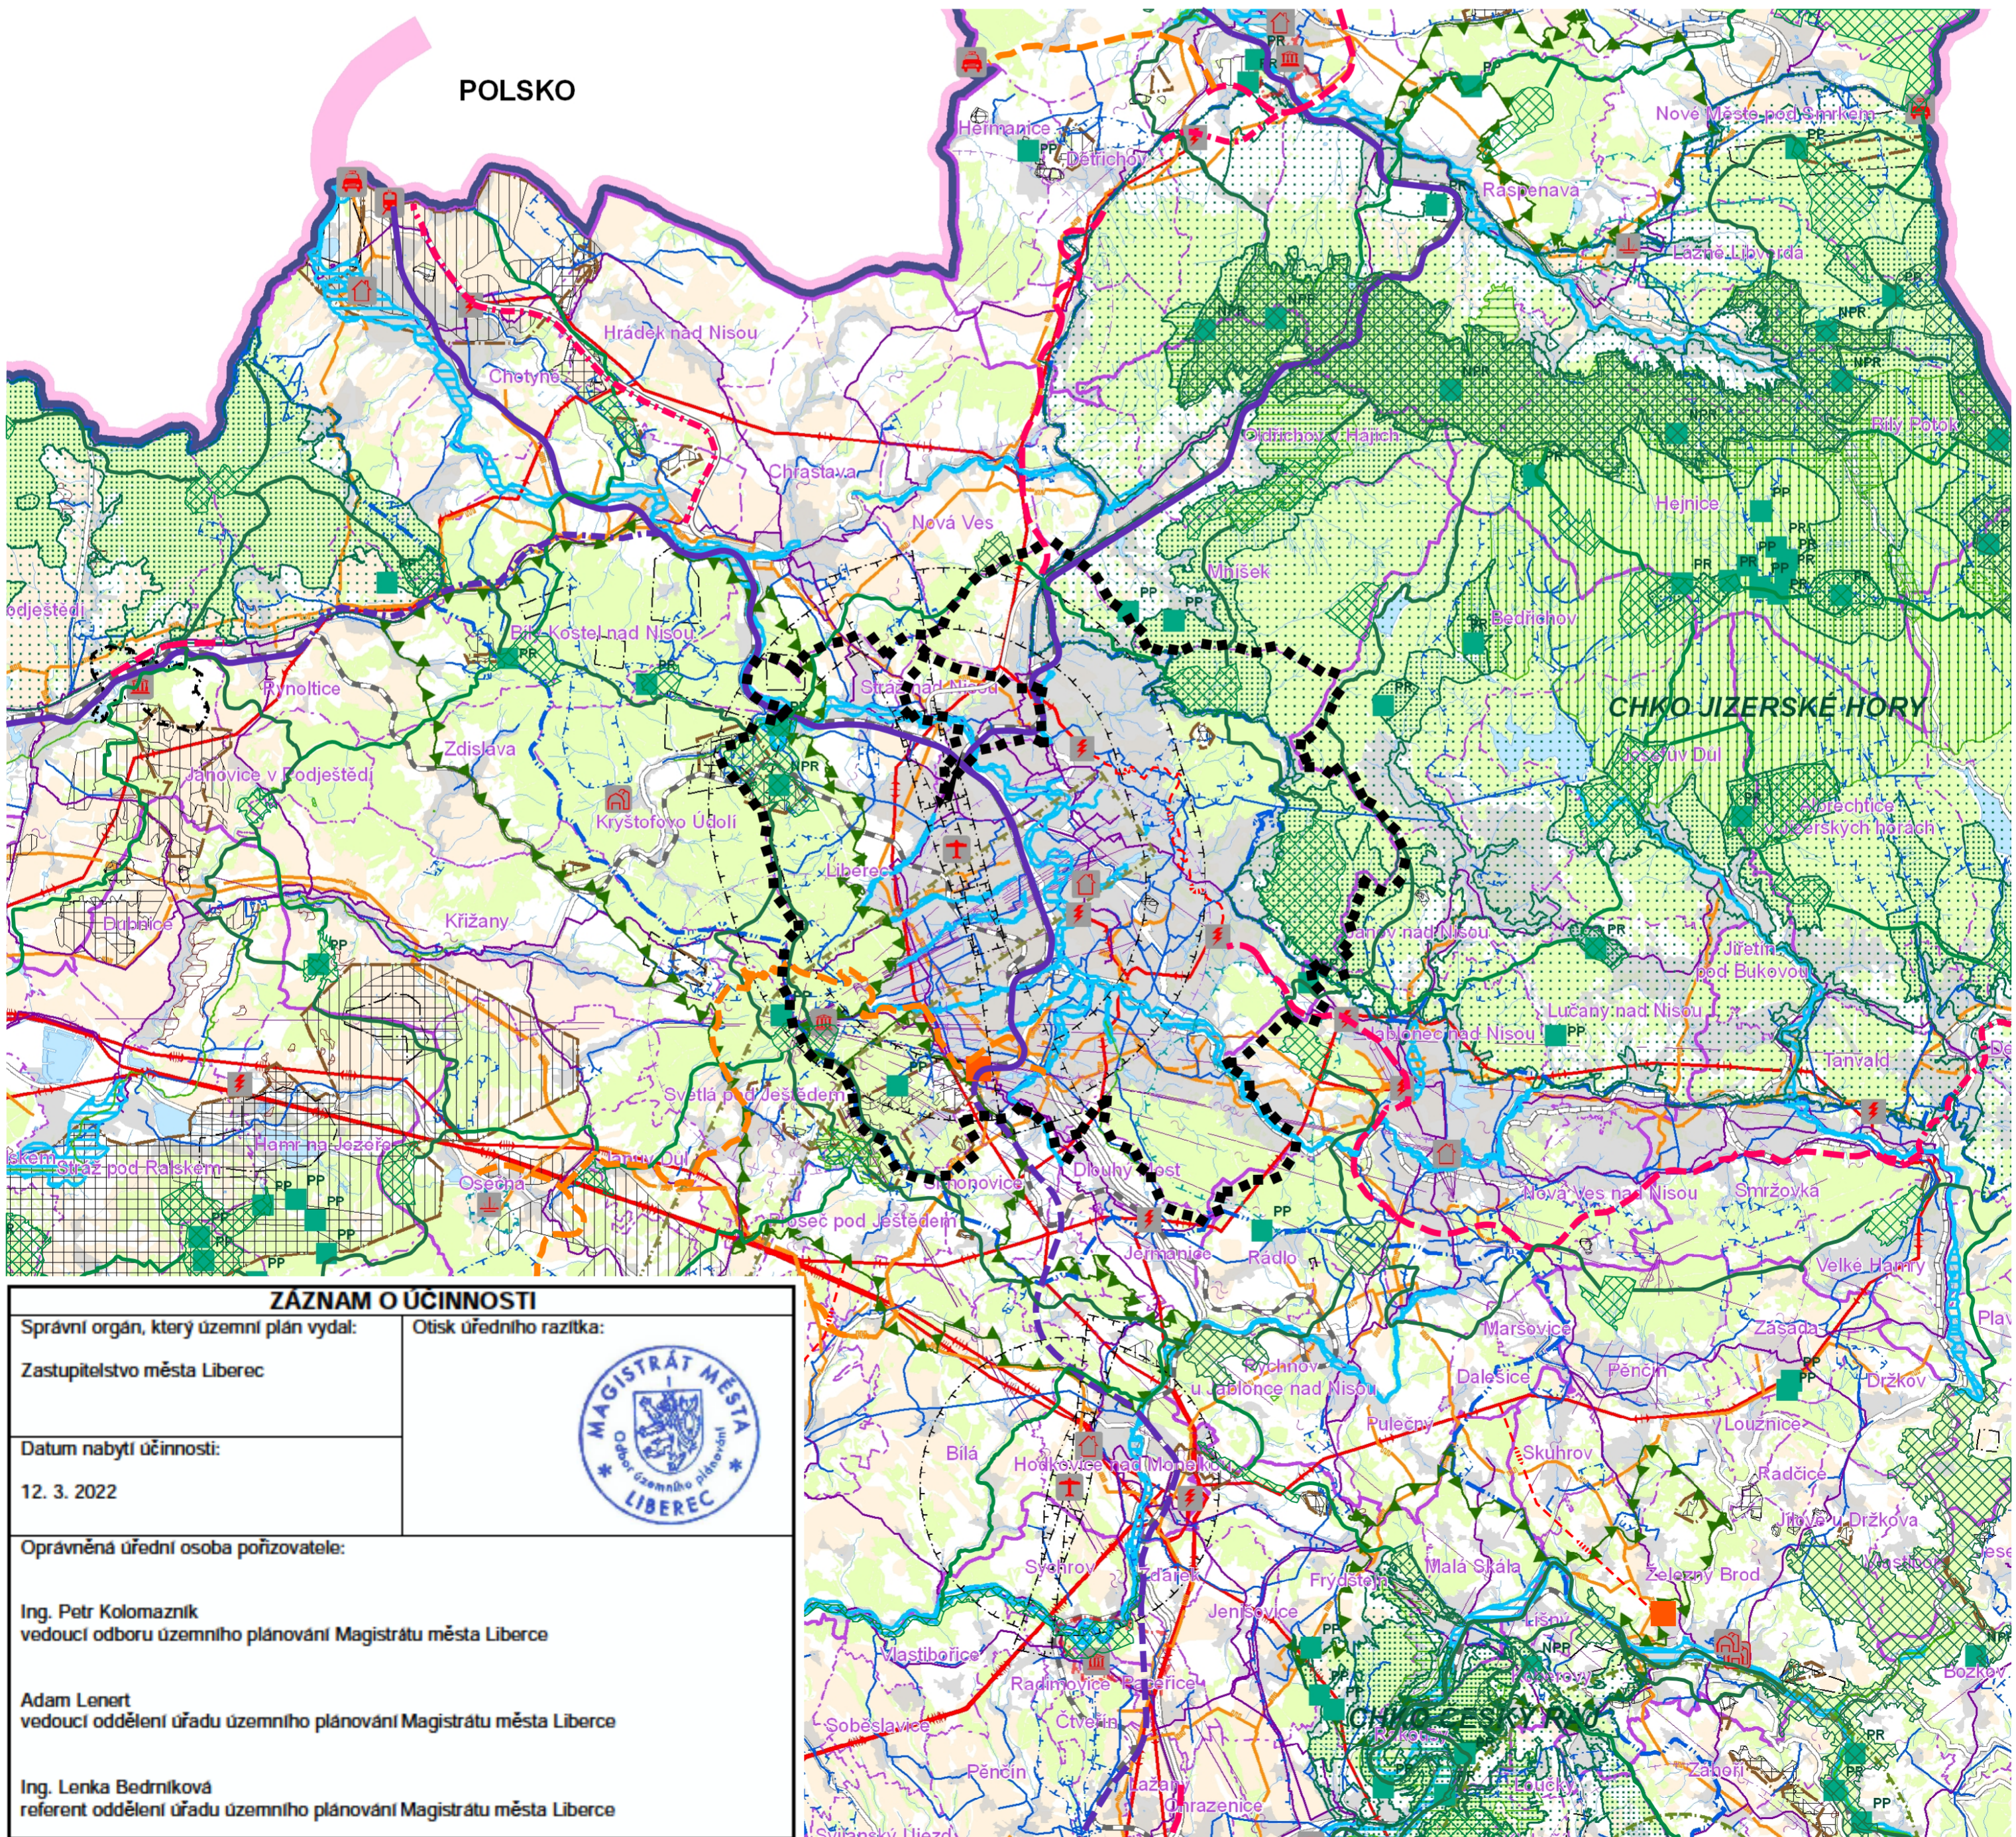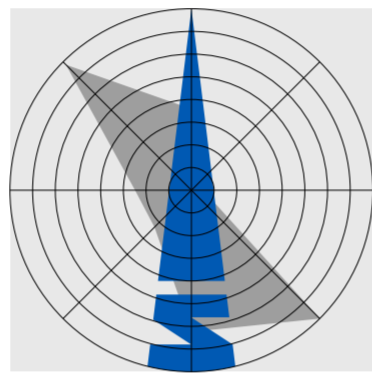

ZÁZNAM O ÚČINNOSTI

Správní orgán, který územní plán vydal:	Otisk úředního razítka:
Zastupitelstvo města Liberec	
Datum nabytí účinnosti:	
12. 3. 2022	
Oprávněná úřední osoba pořizovatele:	
Ing. Petr Kolomazník vedoucí odboru územního plánování Magistrátu města Liberec	
Adam Lenert vedoucí oddělení úřadu územního plánování Magistrátu města Liberec	
Ing. Lenka Bedříková referent oddělení úřadu územního plánování Magistrátu města Liberec	