VÝKRES KONCEPCE DOPRAVNÍ INFRASTRUKTURY

5. ÚPLNÉ ZNĚNÍ ÚZEMNÍHO PLÁNU LIBEREC | KVĚTEN 2025

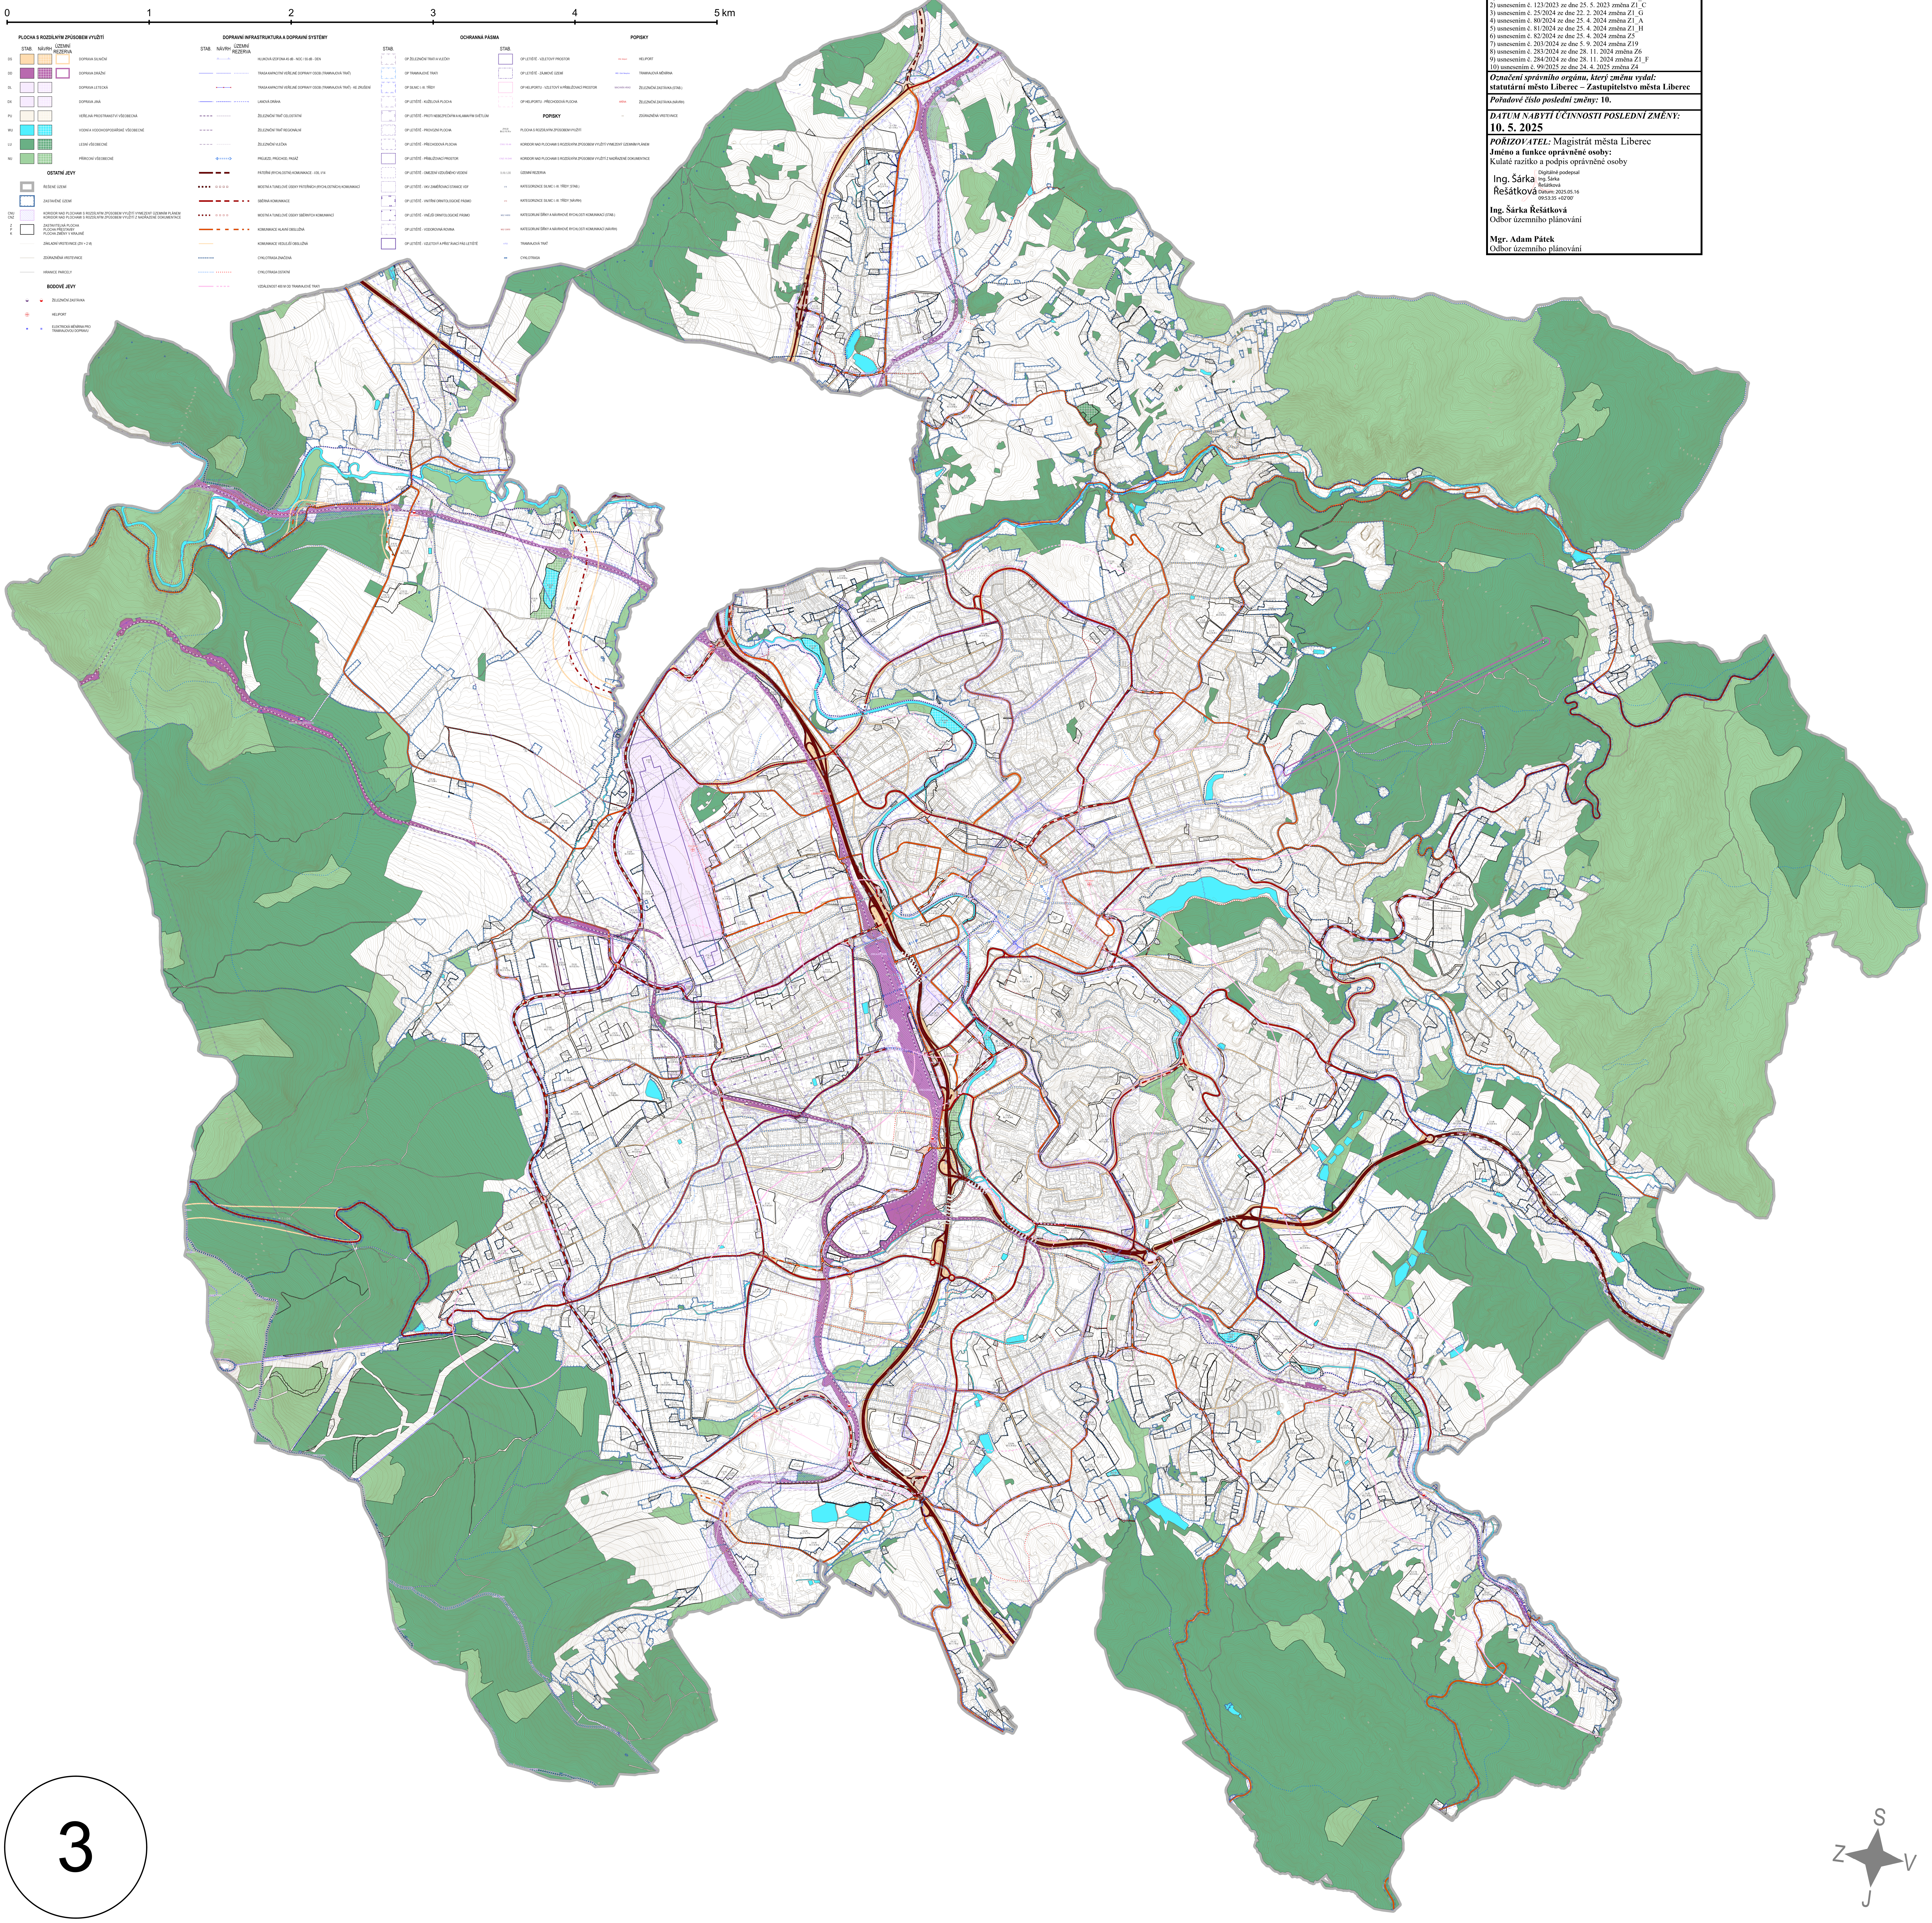

PLOCHA S ROZDÍLNÝM ZPŮSOBEM VYUŽITÍ

	STAB.	NÁVRH	ÚZEMNÍ REZERVA	
DS	🟧	▦	☐	DOPRAVA SILNIČNÍ
DD	🟪	▦	☐	DOPRAVA DRÁŽNÍ
DL	☐	▦		DOPRAVA LETECKÁ
DX	☐	▦		DOPRAVA JINÁ
PU	☐	▦		VEŘEJNÁ PROSTRANSTVÍ VŠEOBECNÁ
WU	🟦	▦		VODNÍ A VODOHOSPODÁŘSKÉ VŠEOBECNÉ
LU	🟩	▦		LESNÍ VŠEOBECNÉ
NU	🟩	▦		PŘÍRODNÍ VŠEOBECNÉ

OSTATNÍ JEVY

	ŘEŠENÉ ÚZEMÍ
	ZASTAVĚNÉ ÚZEMÍ
CNU CNZ	KORIDOR NAD PLOCHAMI S ROZDÍLNÝM ZPŮSOBEM VYUŽITÍ VYMEZENÝ ÚZEMNÍM PLÁNEM KORIDOR NAD PLOCHAMI S ROZDÍLNÝM ZPŮSOBEM VYUŽITÍ Z NADŘAZENÉ DOKUMENTACE
Z P K	ZASTAVITELNÁ PLOCHA PLOCHA PŘESTAVBY PLOCHA ZMĚNY V KRAJINĚ
	ZÁKLADNÍ VRSTEVNICE (ZIV = 2 M)
	ZDŮRAZNĚNÁ VRSTEVNICE
	HRANICE PARCELY

BODOVÉ JEVY

- ŽELEZNIČNÍ ZASTÁVKA
- HELIPORT
- ELEKTRICKÁ MĚNÍRNA PRO TRAMVAJOVOU DOPRAVU

DOPRAVNÍ INFRASTRUKTURA A DOPRAVNÍ SYSTÉMY

STAB. NÁVRH ÚZEMNÍ REZERVA

- HLUKOVÁ IZOFONA 45 dB - NOC / 55 dB - DEN
- TRASA KAPACITNÍ VEŘEJNÉ DOPRAVY OSOB (TRAMVAJOVÁ TRAŤ)
- TRASA KAPACITNÍ VEŘEJNÉ DOPRAVY OSOB (TRAMVAJOVÁ TRAŤ) - KE ZRUŠENÍ
- LANOVÁ DRÁHA
- ŽELEZNIČNÍ TRAŤ CELOSTÁTNÍ
- ŽELEZNIČNÍ TRAŤ REGIONÁLNÍ
- ŽELEZNIČNÍ VLEČKA
- PRŮJEZD, PRŮCHOD, PASÁŽ
- PÁTEŘNÍ (RYCHLOSTNÍ) KOMUNIKACE - I/35, I/14
- MOSTNÍ A TUNELOVÉ ÚSEKY PÁTEŘNÍCH (RYCHLOSTNÍCH) KOMUNIKACÍ
- SBĚRNÁ KOMUNIKACE
- MOSTNÍ A TUNELOVÉ ÚSEKY SBĚRNÝCH KOMUNIKACÍ
- KOMUNIKACE HLAVNÍ OBSLUŽNÁ
- KOMUNIKACE VEDLEJŠÍ OBSLUŽNÁ
- CYKLOTRASA ZNAČENÁ
- CYKLOTRASA OSTATNÍ
- VZDÁLENOST 400 M OD TRAMVAJOVÉ TRATI

OCHRANNÁ PÁSMA

STAB.

- OP ŽELEZNIČNÍ TRATI A VLEČKY
- OP TRAMVAJOVÉ TRATI
- OP SILNIC I.-III. TŘÍDY
- OP LETIŠTĚ - KUŽELOVÁ PLOCHA
- OP LETIŠTĚ - PROTI NEBEZPEČNÝM A KLAMAVÝM SVĚTLŮM
- OP LETIŠTĚ - PROVOZNÍ PLOCHA
- OP LETIŠTĚ - PŘECHODOVÁ PLOCHA
- OP LETIŠTĚ - PŘIBLIŽOVACÍ PROSTOR
- OP LETIŠTĚ - OMEZENÍ VZDUŠNÉHO VEDENÍ
- OP LETIŠTĚ - VKV ZAMĚŘOVACÍ STANICE VDF
- OP LETIŠTĚ - VNITŘNÍ ORNITOLOGICKÉ PÁSMO
- OP LETIŠTĚ - VNĚJŠÍ ORNITOLOGICKÉ PÁSMO
- OP LETIŠTĚ - VODOROVNÁ ROVINA
- OP LETIŠTĚ - VZLETOVÝ A PŘISTÁVACÍ PÁS LETIŠTĚ

STAB.

- OP LETIŠTĚ - VZLETOVÝ PROSTOR
- OP LETIŠTĚ - ZÁJMOVÉ ÚZEMÍ
- OP HELIPORTU - VZLETOVÝ A PŘIBLIŽOVACÍ PROSTOR
- OP HELIPORTU - PŘECHODOVÁ PLOCHA

POPISKY

Z10.22 BU 2.15.70.v	PLOCHA S ROZDÍLNÝM ZPŮSOBEM VYUŽITÍ
CNU.10.44	KORIDOR NAD PLOCHAMI S ROZDÍLNÝM ZPŮSOBEM VYUŽITÍ VYMEZENÝ ÚZEMNÍM PLÁNEM
CNZ.10.D40	KORIDOR NAD PLOCHAMI S ROZDÍLNÝM ZPŮSOBEM VYUŽITÍ Z NADŘAZENÉ DOKUMENTACE
R.10.1.DS	ÚZEMNÍ REZERVA
I/14	KATEGORIZACE SILNIC I.-III. TŘÍDY (STAB.)
I/13	KATEGORIZACE SILNIC I.-III. TŘÍDY (NÁVRH)
MS2 14/8/50	KATEGORIJNÍ ŠÍŘKY A NÁVRHOVÉ RYCHLOSTI KOMUNIKACÍ (STAB.)
MS2 12/8/50	KATEGORIJNÍ ŠÍŘKY A NÁVRHOVÉ RYCHLOSTI KOMUNIKACÍ (NÁVRH)
4.TT2	TRAMVAJOVÁ TRAŤ
3036	CYKLOTRASA

POPISKY

KNL Heliport	HELIPORT
MR2 - Dolní Hanychov	TRAMVAJOVÁ MĚNÍRNA
MACHNÍN HRAD	ŽELEZNIČNÍ ZASTÁVKA (STAB.)
ARÉNA	ŽELEZNIČNÍ ZASTÁVKA (NÁVRH)
510	ZDŮRAZNĚNÁ VRSTEVNICE

Záznam o účinnosti 5. úplného znění územního plánu Liberec po změnách Z1_B, Z1_C, Z1_G, Z1_A, Z1_H, Z5, Z19, Z6, Z1_F, Z4 územního plánu Liberec

ZMĚNY Z1_B, Z1_C, Z1_G, Z1_A, Z1_H, Z5, Z19, Z6, Z1_F, Z4 ÚZEMNÍHO PLÁNU LIBEREC VYDALO:
statutární město Liberec - Zastupitelstvo města Liberec
1) usnesením č. 122/2023 ze dne 25. 5. 2023 změna Z1_B
2) usnesením č. 123/2023 ze dne 25. 5. 2023 změna Z1_C
3) usnesením č. 25/2024 ze dne 22. 2. 2024 změna Z1_G
4) usnesením č. 80/2024 ze dne 25. 4. 2024 změna Z1_A
5) usnesením č. 81/2024 ze dne 25. 4. 2024 změna Z1_H
6) usnesením č. 82/2024 ze dne 25. 4. 2024 změna Z5
7) usnesením č. 203/2024 ze dne 5. 9. 2024 změna Z19
8) usnesením č. 283/2024 ze dne 28. 11. 2024 změna Z6
9) usnesením č. 284/2024 ze dne 28. 11. 2024 změna Z1_F
10) usnesením č. 99/2025 ze dne 24. 4. 2025 změna Z4

Označení správního orgánu, který změnu vydal:
statutární město Liberec – Zastupitelstvo města Liberec

Pořadové číslo poslední změny: **10.**

DATUM NABYTÍ ÚČINNOSTI POSLEDNÍ ZMĚNY:
10. 5. 2025

POŘIZOVATEL: Magistrát města Liberec
Jméno a funkce oprávněné osoby:
Kulaté razítko a podpis oprávněné osoby

Ing. Šárka Řešátková
Digitálně podepsal Ing. Šárka Řešátková
Datum: 2025.05.16 09:53:35 +02'00'

Ing. Šárka Řešátková
Odbor územního plánování

Mgr. Adam Pátek
Odbor územního plánování

3