# VÝKRES KONCEPCE TECHNICKÉ INFRASTRUKTURY - ENERGETIKA

## 8. ÚPLNÉ ZNĚNÍ ÚZEMNÍHO PLÁNU LIBEREC | ZÁŘÍ 2026

0 1 2 3 4 5 km

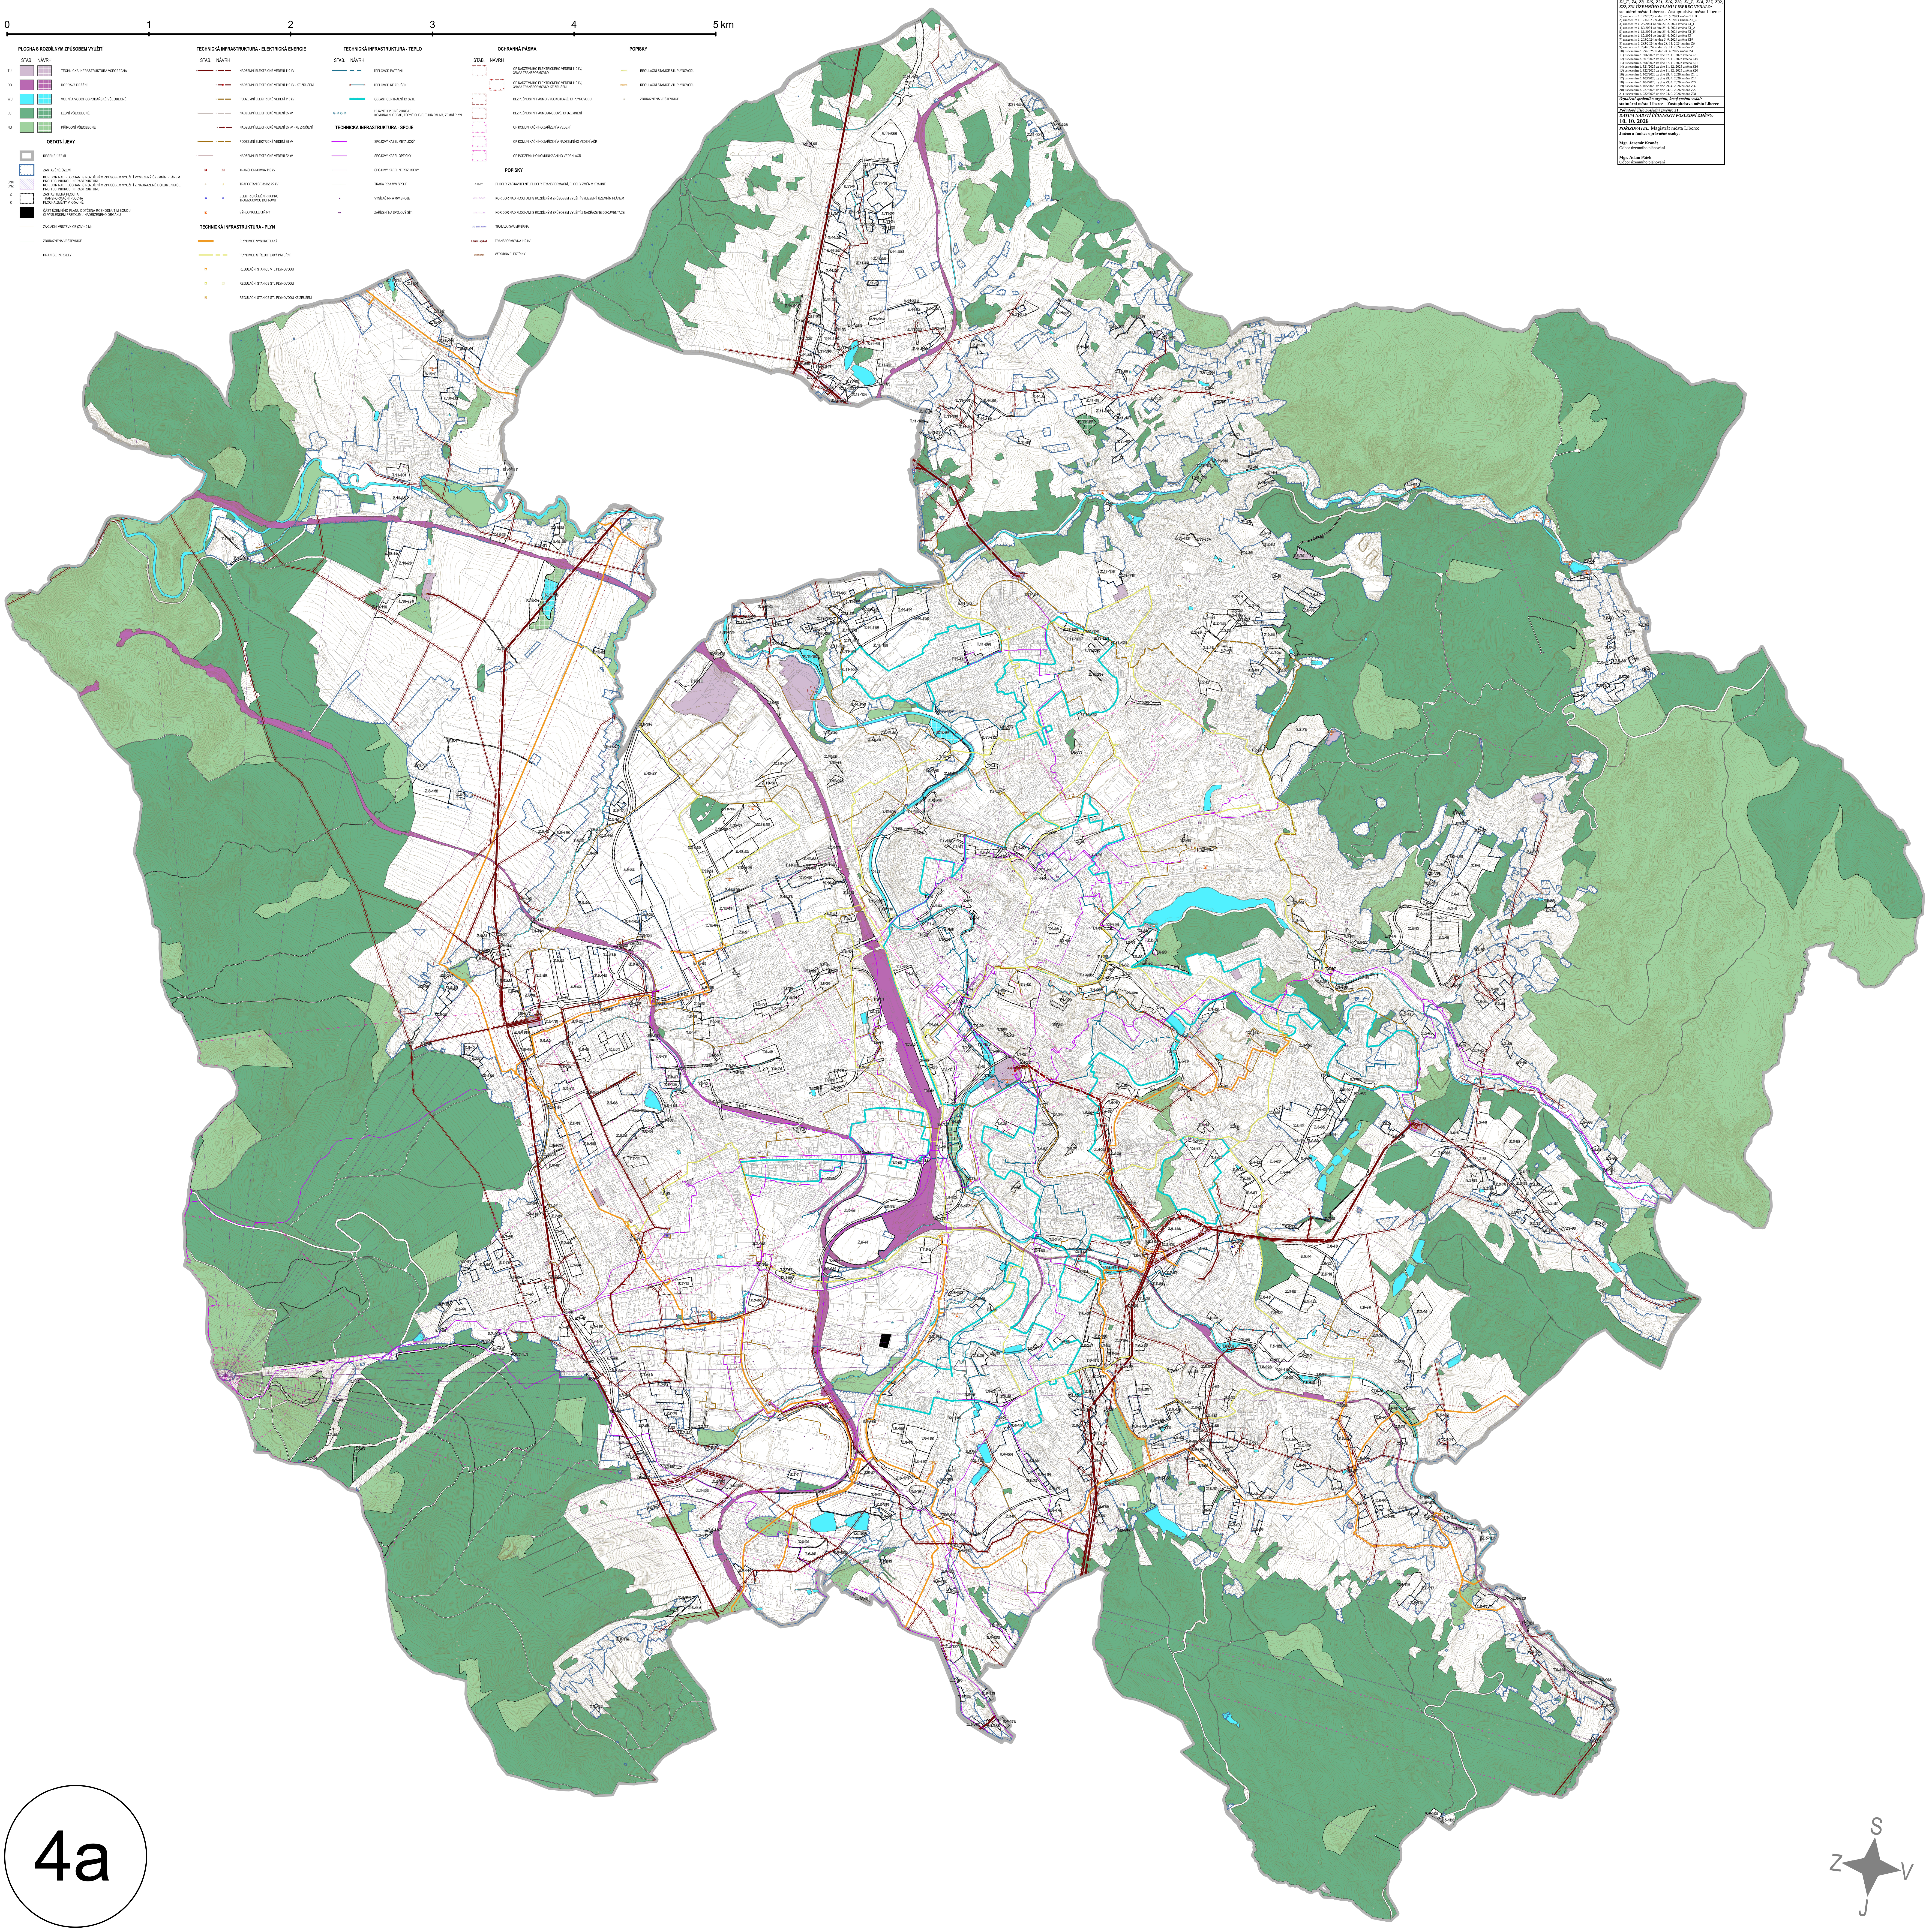

**PLOCHA S ROZDÍLNÝM ZPŮSOBEM VYUŽITÍ**

|  | STAB. | NÁVRH |  |
|---|---|---|---|
| TU | ■ | ▦ | TECHNICKÁ INFRASTRUKTURA VŠEOBECNÁ |
| DD | ■ | ▦ | DOPRAVA DRÁŽNÍ |
| WU | ■ | ▦ | VODNÍ A VODOHOSPODÁŘSKÉ VŠEOBECNÉ |
| LU | ■ | ▦ | LESNÍ VŠEOBECNÉ |
| NU | ■ | ▦ | PŘÍRODNÍ VŠEOBECNÉ |

**OSTATNÍ JEVY**

- ŘEŠENÉ ÚZEMÍ
- ZASTAVĚNÉ ÚZEMÍ
- CNU KORIDOR NAD PLOCHAMI S ROZDÍLNÝM ZPŮSOBEM VYUŽITÍ VYMEZENÝ ÚZEMNÍM PLÁNEM PRO TECHNICKOU INFRASTRUKTURU
- CNZ KORIDOR NAD PLOCHAMI S ROZDÍLNÝM ZPŮSOBEM VYUŽITÍ Z NADŘAZENÉ DOKUMENTACE PRO TECHNICKOU INFRASTRUKTURU
- Z ZASTAVITELNÁ PLOCHA
- T TRANSFORMAČNÍ PLOCHA
- K PLOCHA ZMĚNY V KRAJINĚ
- ČÁST ÚZEMNÍHO PLÁNU DOTČENÁ ROZHODNUTÍM SOUDU ČI VÝSLEDKEM PŘEZKUMU NADŘÍZENÉHO ORGÁNU
- ZÁKLADNÍ VRSTEVNICE (ZIV = 2 M)
- ZDŮRAZNĚNÁ VRSTEVNICE
- HRANICE PARCELY

**TECHNICKÁ INFRASTRUKTURA - ELEKTRICKÁ ENERGIE**

STAB. NÁVRH

- NADZEMNÍ ELEKTRICKÉ VEDENÍ 110 kV
- NADZEMNÍ ELEKTRICKÉ VEDENÍ 110 kV - KE ZRUŠENÍ
- PODZEMNÍ ELEKTRICKÉ VEDENÍ 110 kV
- NADZEMNÍ ELEKTRICKÉ VEDENÍ 35 kV
- NADZEMNÍ ELEKTRICKÉ VEDENÍ 35 kV - KE ZRUŠENÍ
- PODZEMNÍ ELEKTRICKÉ VEDENÍ 35 kV
- NADZEMNÍ ELEKTRICKÉ VEDENÍ 22 kV
- TRANSFORMOVNA 110 kV
- TRAFOSTANICE 35 kV, 22 kV
- ELEKTRICKÁ MĚNÍRNA PRO TRAMVAJOVOU DOPRAVU
- VÝROBNA ELEKTŘINY

**TECHNICKÁ INFRASTRUKTURA - PLYN**

- PLYNOVOD VYSOKOTLAKÝ
- PLYNOVOD STŘEDOTLAKÝ PÁTEŘNÍ
- REGULAČNÍ STANICE VTL PLYNOVODU
- REGULAČNÍ STANICE STL PLYNOVODU
- REGULAČNÍ STANICE STL PLYNOVODU KE ZRUŠENÍ

**TECHNICKÁ INFRASTRUKTURA - TEPLO**

STAB. NÁVRH

- TEPLOVOD PÁTEŘNÍ
- TEPLOVOD KE ZRUŠENÍ
- OBLAST CENTRÁLNÍHO SZTE
- HLAVNÍ TEPELNÉ ZDROJE KOMUNÁLNÍ ODPAD, TOPNÉ OLEJE, TUHÁ PALIVA, ZEMNÍ PLYN

**TECHNICKÁ INFRASTRUKTURA - SPOJE**

- SPOJOVÝ KABEL METALICKÝ
- SPOJOVÝ KABEL OPTICKÝ
- SPOJOVÝ KABEL NEROZLIŠENÝ
- TRASA RR A MW SPOJE
- VYSÍLAČ RR A MW SPOJE
- ZAŘÍZENÍ NA SPOJOVÉ SÍTI

**OCHRANNÁ PÁSMA**

STAB. NÁVRH

- OP NADZEMNÍHO ELEKTRICKÉHO VEDENÍ 110 kV, 35kV A TRANSFORMOVNY
- OP NADZEMNÍHO ELEKTRICKÉHO VEDENÍ 110 kV, 35kV A TRANSFORMOVNY KE ZRUŠENÍ
- BEZPEČNOSTNÍ PÁSMO VYSOKOTLAKÉHO PLYNOVODU
- BEZPEČNOSTNÍ PÁSMO ANODOVÉHO UZEMNĚNÍ
- OP KOMUNIKAČNÍHO ZAŘÍZENÍ A VEDENÍ
- OP KOMUNIKAČNÍHO ZAŘÍZENÍ A NADZEMNÍHO VEDENÍ AČR
- OP PODZEMNÍHO KOMUNIKAČNÍHO VEDENÍ AČR

**POPISKY**

| | |
|---|---|
| Z.10-111 | PLOCHY ZASTAVITELNÉ, PLOCHY TRANSFORMAČNÍ, PLOCHY ZMĚN V KRAJINĚ |
| CNU.5-3-IE | KORIDOR NAD PLOCHAMI S ROZDÍLNÝM ZPŮSOBEM VYUŽITÍ VYMEZENÝ ÚZEMNÍM PLÁNEM |
| CNZ.11-2-IE | KORIDOR NAD PLOCHAMI S ROZDÍLNÝM ZPŮSOBEM VYUŽITÍ Z NADŘAZENÉ DOKUMENTACE |
| MR2 - Dolní Hanychov | TRAMVAJOVÁ MĚNÍRNA |
| Liberec - Východ | TRANSFORMOVNA 110 kV |
| MVE RUDOLFOV I | VÝROBNA ELEKTŘINY |

**POPISKY**

| | |
|---|---|
| JAVOROVÁ | REGULAČNÍ STANICE STL PLYNOVODU |
| ERBENOVA | REGULAČNÍ STANICE VTL PLYNOVODU |
| 510 | ZDŮRAZNĚNÁ VRSTEVNICE |

**Záznam o účinnosti 8. úplného znění územního plánu Liberec po změnách Z1_B, Z1_C, Z1_G, Z1_A, Z1_H, Z5, Z19, Z6, Z1_F, Z4, Z8, Z15, Z21, Z16, Z20, Z1_L, Z14, Z27, Z32, Z22, Z31 územního plánu Liberec**

***ZMĚNY Z1_B, Z1_C, Z1_G, Z1_A, Z1_H, Z5, Z19, Z6, Z1_F, Z4, Z8, Z15, Z21, Z16, Z20, Z1_L, Z14, Z27, Z32, Z22, Z31 ÚZEMNÍHO PLÁNU LIBEREC VYDALO:***
statutární město Liberec - Zastupitelstvo města Liberec
1) usnesením č. 122/2023 ze dne 25. 5. 2023 změna Z1_B
2) usnesením č. 123/2023 ze dne 25. 5. 2023 změna Z1_C
3) usnesením č. 25/2024 ze dne 22. 2. 2024 změna Z1_G
4) usnesením č. 80/2024 ze dne 25. 4. 2024 změna Z1_A
5) usnesením č. 81/2024 ze dne 25. 4. 2024 změna Z1_H
6) usnesením č. 82/2024 ze dne 25. 4. 2024 změna Z5
7) usnesením č. 203/2024 ze dne 5. 9. 2024 změna Z19
8) usnesením č. 283/2024 ze dne 28. 11. 2024 změna Z6
9) usnesením č. 284/2024 ze dne 28. 11. 2024 změna Z1_F
10) usnesením č. 99/2025 ze dne 24. 4. 2025 změna Z4
11) usnesením č. 306/2025 ze dne 27. 11. 2025 změna Z8
12) usnesením č. 307/2025 ze dne 27. 11. 2025 změna Z15
13) usnesením č. 308/2025 ze dne 27. 11. 2025 změna Z21
14) usnesením č. 321/2025 ze dne 11. 12. 2025 změna Z16
15) usnesením č. 322/2025 ze dne 11. 12. 2025 změna Z20
16) usnesením č. 102/2026 ze dne 29. 4. 2026 změna Z1_L
17) usnesením č. 103/2026 ze dne 29. 4. 2026 změna Z14
18) usnesením č. 104/2026 ze dne 29. 4. 2026 změna Z27
19) usnesením č. 105/2026 ze dne 29. 4. 2026 změna Z32
20) usnesením č. 227/2026 ze dne 24. 9. 2026 změna Z22
21) usnesením č. 232/2026 ze dne 24. 9. 2026 změna Z31

***Označení správního orgánu, který změnu vydal:***
**statutární město Liberec – Zastupitelstvo města Liberec**

***Pořadové číslo poslední změny:*** **21.**

***DATUM NABYTÍ ÚČINNOSTI POSLEDNÍ ZMĚNY:***
**10. 10. 2026**

***POŘIZOVATEL:*** Magistrát města Liberec
**Jméno a funkce oprávněné osoby:**

**Mgr. Jaromír Kronát**
Odbor územního plánování

**Mgr. Adam Pátek**
Odbor územního plánování

4a