EVROPSKÁ UNIE
Evropský fond pro regionální rozvoj
Integrovaný regionální operační program

MINISTERSTVO PRO MÍSTNÍ ROZVOJ ČR

LIBEREC

ÚZEMNÍ PLÁN
MĚSTO LIBEREC

ÚPLNÉ ZNĚNÍ PO ZMĚNÁCH Z1_B, Z1_C

ÚPLNÉ ZNĚNÍ ÚZEMNÍHO PLÁNU

VÝKRES KONCEPCE DOPRAVNÍ INFRASTRUKTURY

01/2009 08/2023 12/2023
3
1:5 000 0 1

ATELIER ÚRS
KOLK 481 80 LIBEREC
DOLCEVITA S.R.O.
FO SLAVKOVSKÁ 432
MAGISTRÁT MĚSTA LIBEREC 460 59
ODBOR ÚZ PLÁNOVÁNÍ

SAUL
Z DOMOVINY 48/13
LIBEREC 460 01
FALBEK S.R.O.
ING.: L.KŘENEK

VEDOUCÍ PROJEKTANT
ING.ARCH. J.PLAŠIL

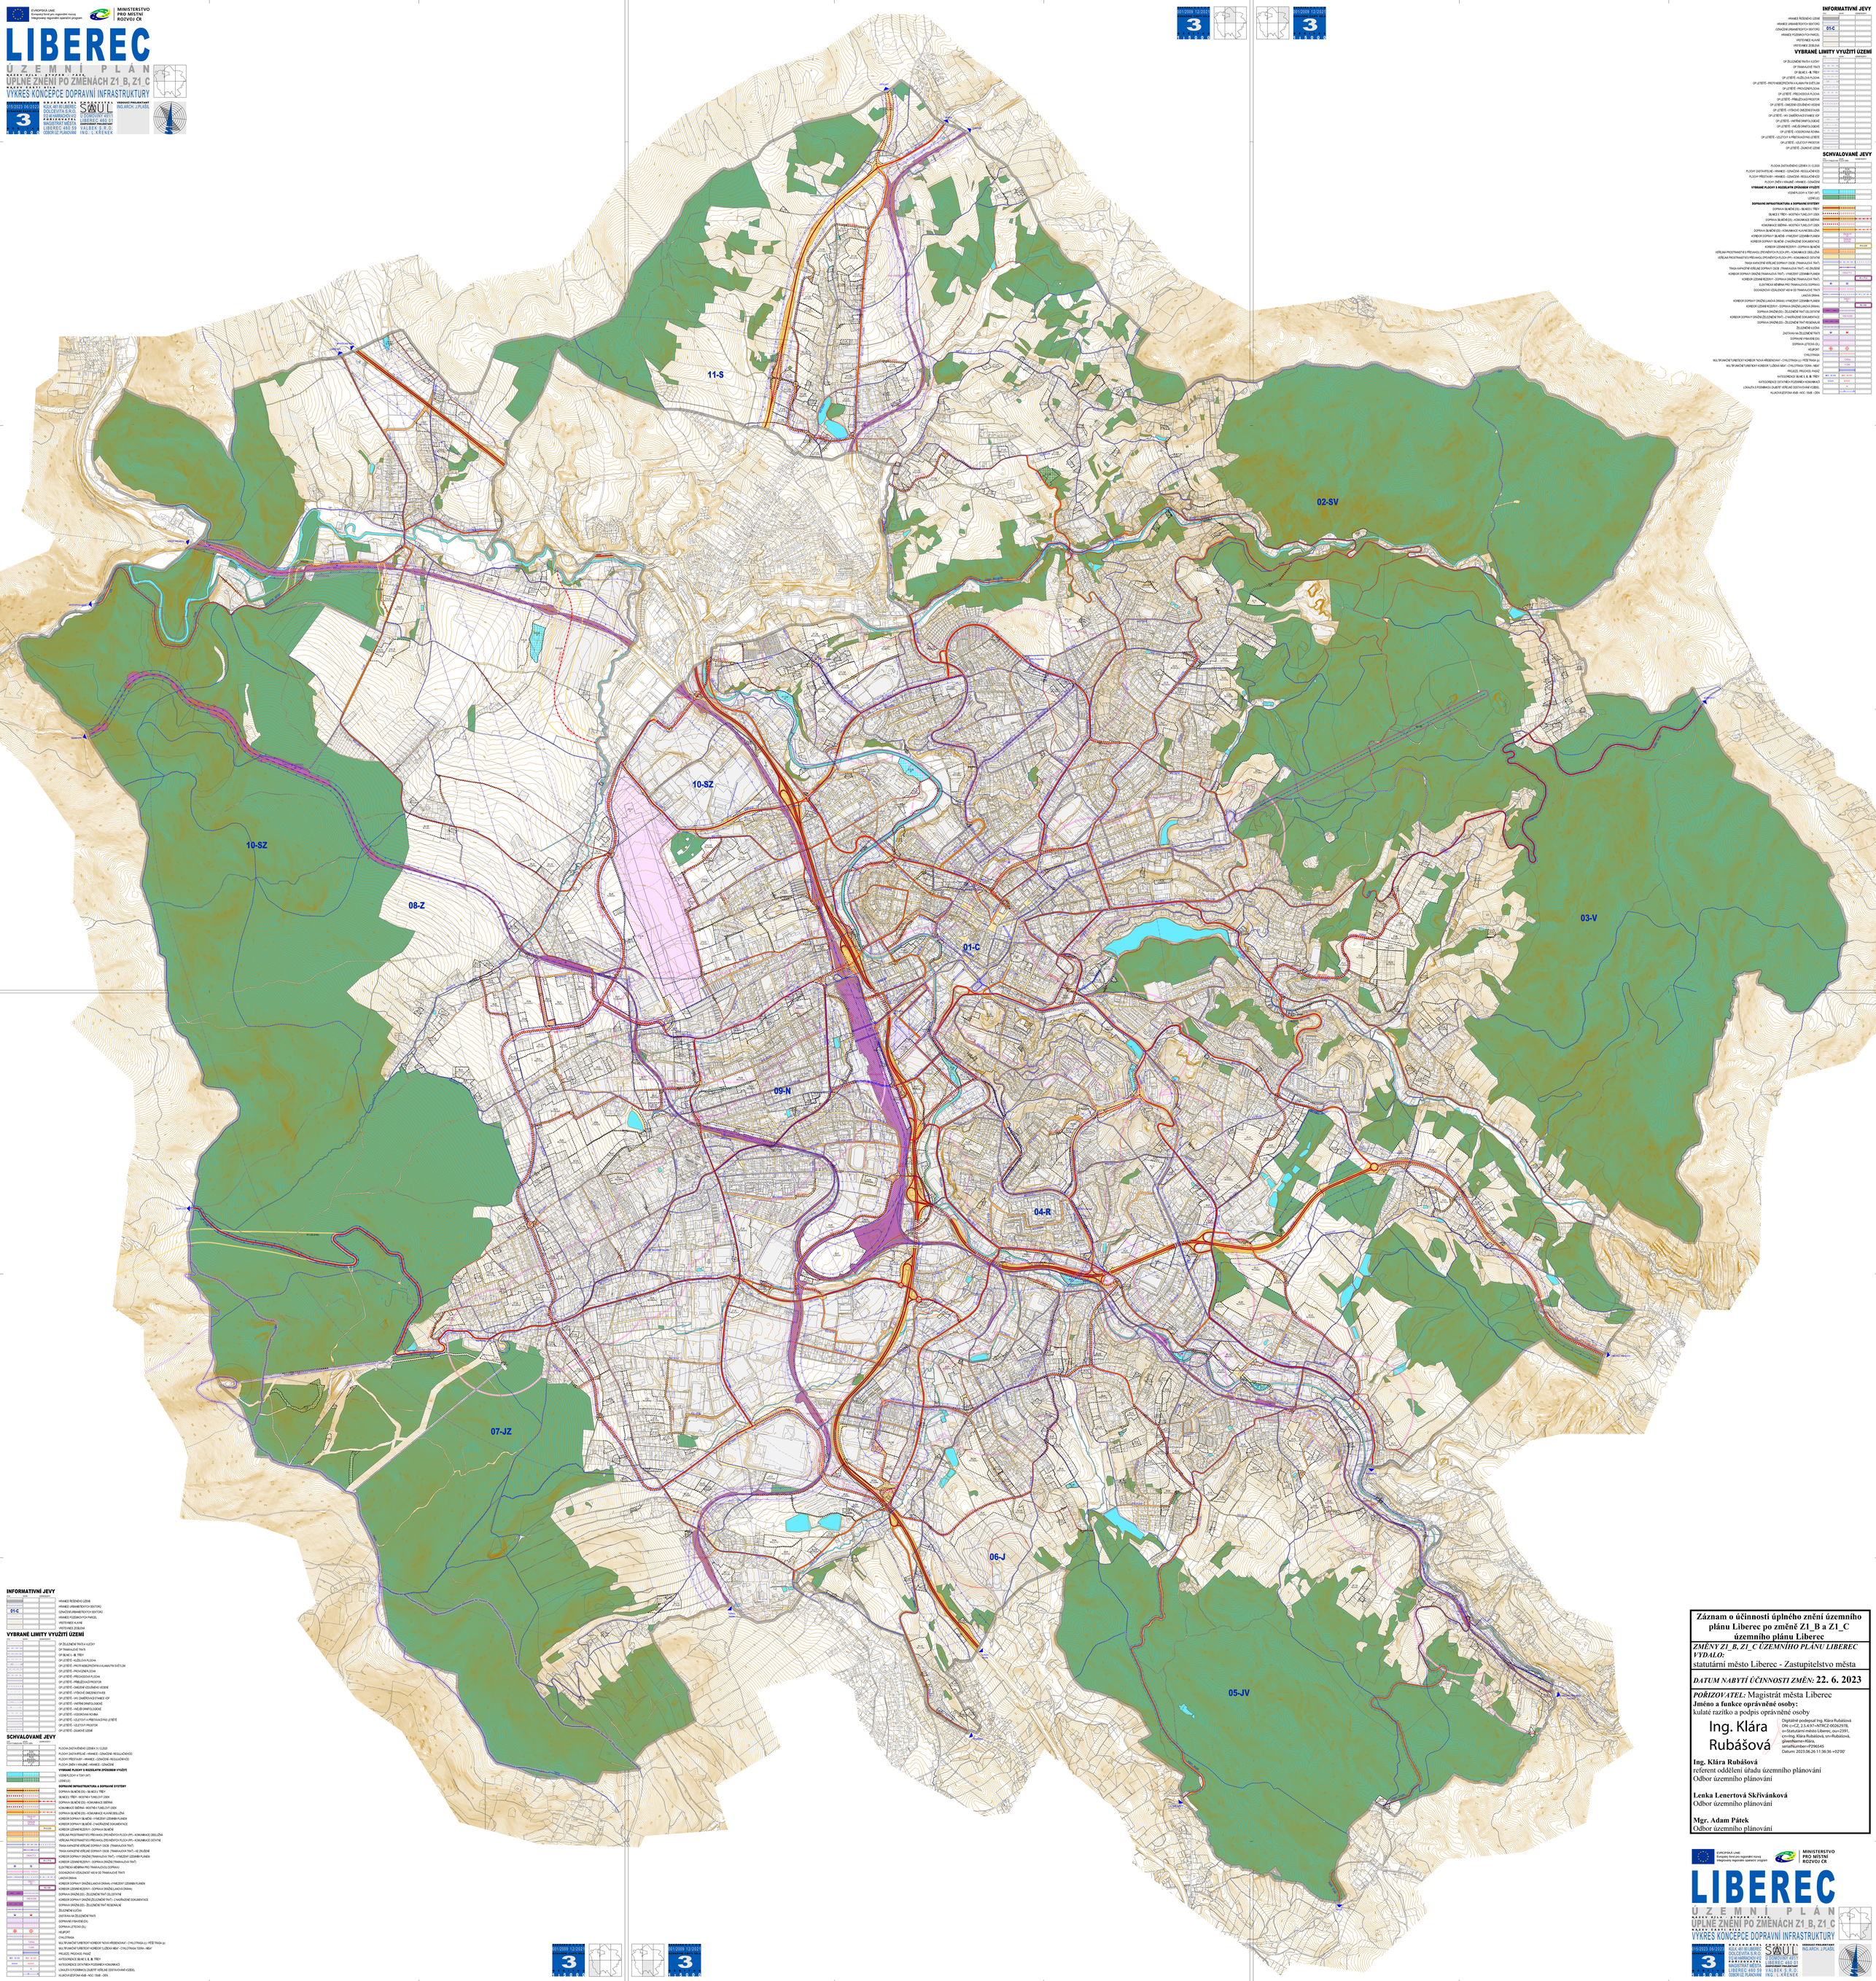

INFORMATIVNÍ JEVY

- HRANICE ŘEŠENÉHO ÚZEMÍ
- HRANICE URBANISTICKÝCH SEKTORŮ
- 01-C ÓZNAČENÍ URBANISTICKÝCH SEKTORŮ
- HRANICE POZEMKOVÝCH PARCEL
- VRSTEVNICE HLAVNÍ
- VRSTEVNICE ZDRUŽENÁ

VYBRANÉ LIMITY VYUŽITÍ ÚZEMÍ

- OP ŽELEZNIČNÍ TRATĚ V UVEDY
- OP TRANSALPINE TRATĚ
- OP SILNIC I. A II. TŘÍDY
- OP LETIŠTĚ – KLIŽOLOVÁ PLOCHA
- OP LETIŠTĚ – PROTIHRUBOPĚNÍ A HLUKOVÝM SVĚTLEM
- OP LETIŠTĚ – PRVOJOPÁLOVÁ
- OP LETIŠTĚ – PŘECHODOVÁ PLOCHA
- OP LETIŠTĚ – PŘIBLIŽovACÍ PROSTOR
- OP LETIŠTĚ – OMEZENÍ VÝZKUMNÝCH VRTŮ
- OP LETIŠTĚ – VÝŠKOVÉ OMEZENÍ STAVEB
- OP LETIŠTĚ – HV ZAMĚŘovACÍ STANICE VOP
- OP LETIŠTĚ – VNITŘNÍ SYNEKLOGICKÉ
- OP LETIŠTĚ – VNĚJŠÍ SYNEKLOGICKÉ
- OP LETIŠTĚ – VODOVNÁ NOMBA
- OP LETIŠTĚ – VZLETOVÝ A PŘISTAVACÍ PÁS LETIŠTĚ
- OP LETIŠTĚ – VZLETOVÝ PROSTOR
- OP LETIŠTĚ – ZÁKAZOVÉ ÚZEMÍ

SCHVALOVANÉ JEVY

PLOCHA ZASTAVĚNÉHO ÚZEMÍ K 31.12.2020		
PLOCHY ZASTAVITELNÉ – HRANICE – ÓZNAČENÍ – REGULAČNÍ KÓD	01-C	SATURNOVA
PLOCHY PŘESTAVBY – HRANICE – ÓZNAČENÍ – REGULAČNÍ KÓD	01-C	SATURNOVA
PLOCHY ZMĚN V KRAJINĚ – HRANICE – ÓZNAČENÍ		

VYBRANÉ PLOCHY S ROZDÍLNÝM ZPŮSOBEM VYUŽITÍ

- VODNÍ PLOCHY A TOKY (WT)
- LESNÍ (LS)

DOPRAVNÍ INFRASTRUKTURA A DOPRAVNÍ SYSTÉMY

- DOPRAVA SILNIČNÍ (DS) – SILNICE I. TŘÍDY
- SILNICE II. TŘÍDY – MOSTNÍ A TUNELOVÝ OBJEKT
- DOPRAVA SILNIČNÍ (DS) – KOMUNIKACE SBĚRNÁ
- KOMUNIKACE SBĚRNÁ – MOSTNÍ A TUNELOVÝ OBJEKT
- DOPRAVA SILNIČNÍ (DS) – KOMUNIKACE HLAVNÍ OBSLUŽNÁ
- KORIDOR DOPRAVY SILNIČNÍ – VYMEZENÝ ÚZEMNÍM PLÁNEM
- KORIDOR DOPRAVY SILNIČNÍ – ZNAČENÍ ZÁKLADNÍ DOKUMENTACE
- KORIDOR ÚZEMNÍ REZERVY – DOPRAVA SILNIČNÍ
- VEŘEJNÁ PROSTRANSTVÍ S PŘEVAHOU ZPEVNĚNÝCH PLOCH (PP) – KOMUNIKACE OBSLUŽNÁ
- VEŘEJNÁ PROSTRANSTVÍ S PŘEVAHOU ZPEVNĚNÝCH PLOCH (PP) – KOMUNIKACE DOTAČNÁ
- TRASA KAPACITNĚ VÝZNAMNÉ DOPRAVY OSOB (TRANSALPINE TRAŤ)
- KORIDOR DOPRAVY DRÁŽNÍ (TRANSALPINE TRAŤ) – VYMEZENÝ ÚZEMNÍM PLÁNEM
- KORIDOR ÚZEMNÍ REZERVY – DOPRAVA DRÁŽNÍ (TRANSALPINE TRAŤ)
- ELEKTRICKÁ VEDENÍ PRO TRANSALPOVU DOPRAVU
- DOCHÁZKOVÁ VZDÁLENOST 400 M DO TRANSALPINE TRATĚ
- LANOVÁ DRÁHA
- KORIDOR DOPRAVY DRÁŽNÍ LANOVÁ DRÁHA – VYMEZENÝ ÚZEMNÍM PLÁNEM
- KORIDOR ÚZEMNÍ REZERVY – DOPRAVA DRÁŽNÍ LANOVÁ DRÁHA
- DOPRAVA DRÁŽNÍ (DD) – ŽELEZNIČNÍ TRAŤ ZELENÝ PAŘÍZ
- KORIDOR DOPRAVY DRÁŽNÍ ŽELEZNIČNÍ TRAŤ – ZNAČENÍ ZÁKLADNÍ DOKUMENTACE
- DOPRAVA DRÁŽNÍ (DD) – ŽELEZNIČNÍ TRAŤ REGIONÁLNÍ
- ŽELEZNIČNÍ KOLEJIŠTĚ
- ZASTÁVKA NA ŽELEZNIČNÍ TRATI
- DOPRAVNÍ VYBAVENÍ (DV)
- DOPRAVA LETECKÁ (DL)
- HELIPORT
- CYKLOTRASA
- MULTIFUNKČNÍ TURISTICKÝ KORIDOR "NOVÁ VŘESOVÁ/NOVÁ" – CYKLOTRASA (c) / PĚŠÍ TRASA (p)
- MULTIFUNKČNÍ TURISTICKÝ KORIDOR "LUŽICKÁ MÁVA" – CYKLOTRASA "ODRA – NISA"
- PRŮJEZD PROVOZU PAMÁZ
- KATEGORIZACE SILNIC I. A II. TŘÍDY
- KATEGORIZACE DOTČENÝCH POZEMNÍCH KOMUNIKACÍ
- LOKALITA S POSUNMOU ZILNICE VEŘEJNÉ DOSTUPNÝCH FUDEL
- HLUKOVÁ DOPRAVA 45dB - NOC / 55dB - DEN

Záznam o účinnosti úplného znění územního plánu Liberec po změně Z1_B a Z1_C územního plánu Liberec

ZMĚNY Z1_B, Z1_C ÚZEMNÍHO PLÁNU LIBEREC
VYDALO:
statutární město Liberec - Zastupitelstvo města

DATUM NABYTÍ ÚČINNOSTI ZMĚN: **22. 6. 2023**

POŘIZOVATEL: Magistrát města Liberec
Jméno a funkce oprávněné osoby:
kulaté razítko a podpis oprávněné osoby

Ing. Klára Rubášová

Digitálně podepsal Ing. Klára Rubášová
DN: c=CZ, 2.5.4.97=NTRCZ-00262978, o=Statutární město Liberec, ou=2391, cn=Ing. Klára Rubášová, sn=Rubášová, givenName=Klára, serialNumber=P296545
Datum: 2023.06.26 11:36:36 +02'00'

Ing. Klára Rubášová
referent oddělení úřadu územního plánování
Odbor územního plánování

Lenka Lenertová Skřivánková
Odbor územního plánování

Mgr. Adam Pátek
Odbor územního plánování

EVROPSKÁ UNIE
Evropský fond pro regionální rozvoj
Integrovaný regionální operační program

MINISTERSTVO PRO MÍSTNÍ ROZVOJ ČR

LIBEREC
ÚZEMNÍ PLÁN
MĚSTO LIBEREC

ÚPLNÉ ZNĚNÍ PO ZMĚNÁCH Z1_B, Z1_C

ÚPLNÉ ZNĚNÍ ÚZEMNÍHO PLÁNU

VÝKRES KONCEPCE DOPRAVNÍ INFRASTRUKTURY

01/2009 08/2023 12/2023
3
1:5 000 0 1

ATELIER ÚRS
KOLK 481 80 LIBEREC
DOLCEVITA S.R.O.
FO SLAVKOVSKÁ 432
MAGISTRÁT MĚSTA LIBEREC 460 59
ODBOR ÚZ PLÁNOVÁNÍ

SAUL
Z DOMOVINY 48/13
LIBEREC 460 01
FALBEK S.R.O.
ING.: L.KŘENEK

VEDOUCÍ PROJEKTANT
ING.ARCH. J.PLAŠIL