EVROPSKÁ UNIE
Evropský fond pro regionální rozvoj
Integrovaný regionální operační program

MINISTERSTVO PRO MÍSTNÍ ROZVOJ ČR

LIBEREC

ÚZEMNÍ PLÁN-ZMĚNA Z5

VÝROK V JEDNOTNÉM STANDARDU

VÝKRES KONCEPCE TECHNICKÉ INFRASTRUKTURY - ENERGETIKA

114/2023 03/2024 4a LISOD

ZADAVATEL: STATUTÁRNÍ MĚSTO LIBEREC 460 59 MINISTERSTVO MÍSTNÍ ROZVOJ ČR

SAUL T DOMOVINY 4011/1 LIBEREC 460 01 ZPRACOVATEL PROJEKTANT: ING. B. JAGIELLO ING. J. KOBRLE OBOR KC PLANOVÁNÍ

VEDOUCÍ PROJEKTANT: ING.ARCH. J.PLASIL

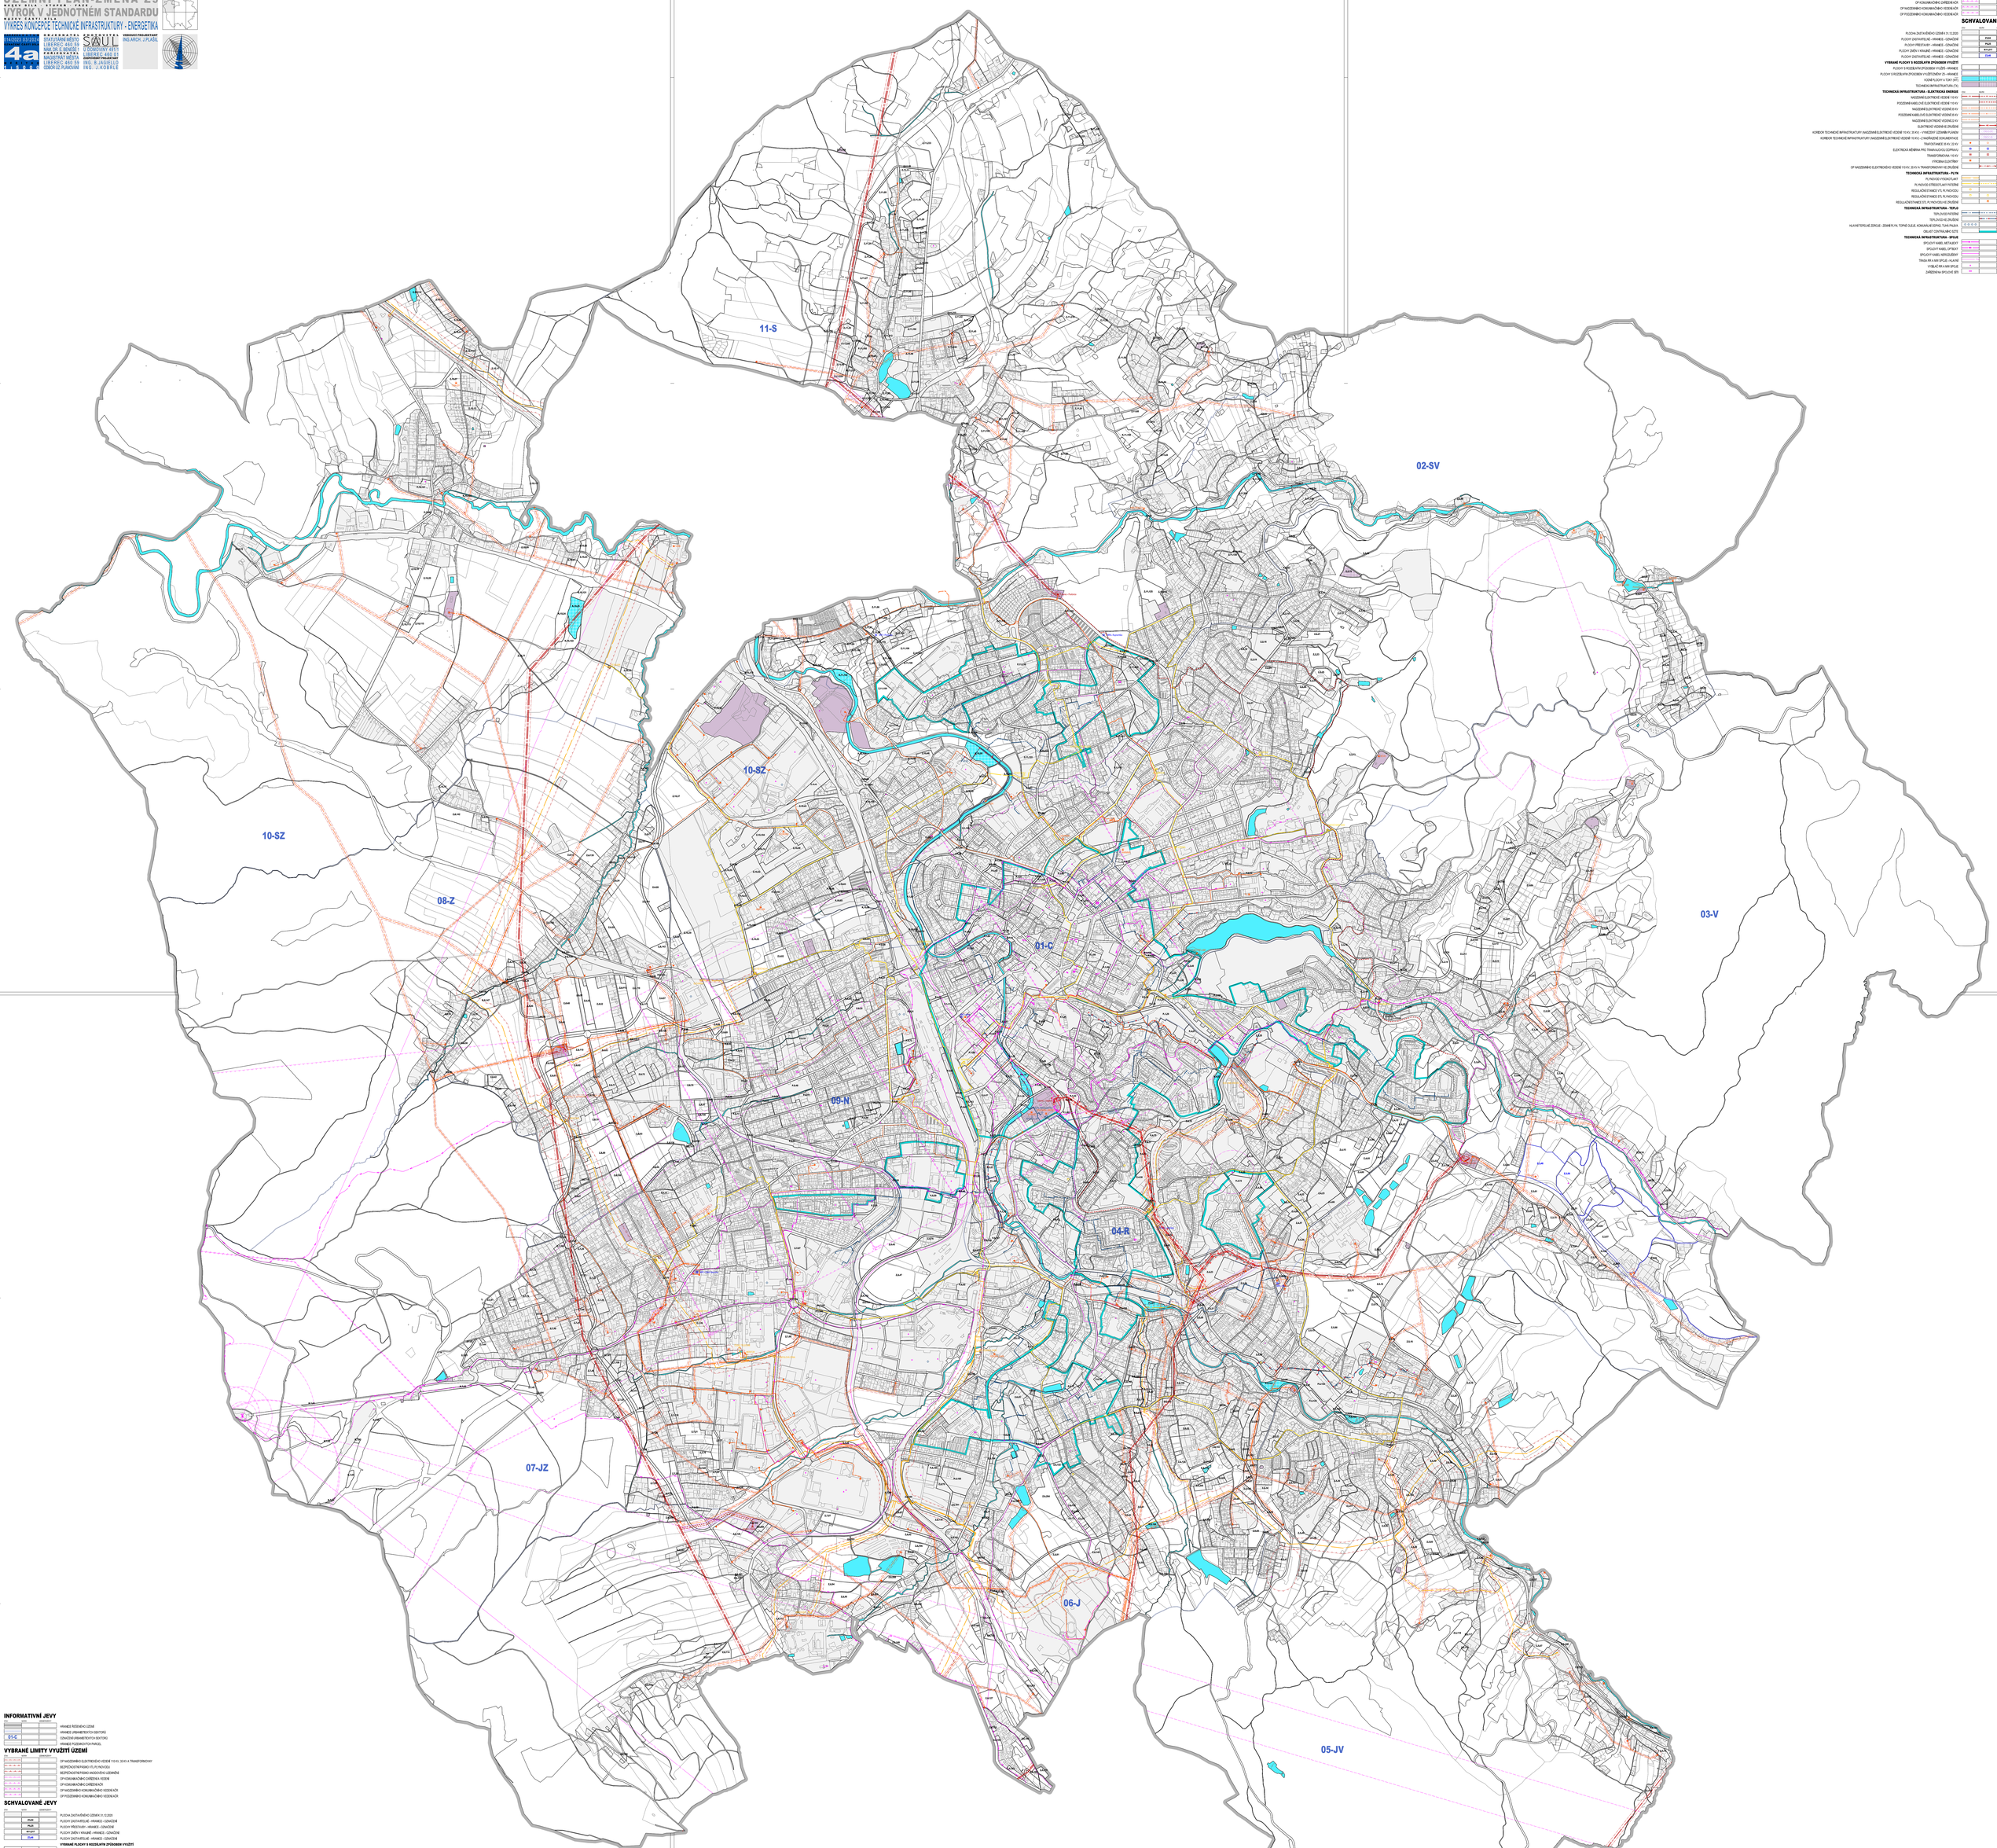

INFORMATIVNÍ JEVY

	STAV	ZÁVAZNOST
HRANICE ŘEŠENÉHO ÚZEMÍ		
HRANICE URBANISTICKÝCH SEKTORŮ		
01-C	ÚZNAČENÍ URBANISTICKÝCH SEKTORŮ	
HRANICE POZEMKOVÝCH PARCEL		

VYBRANÉ LIMITY VYUŽITÍ ÚZEMÍ

	STAV	ZÁVAZNOST
OP NADZEMNÍHO ELEKTRICKÉHO VEDENÍ 110 KV, 35 KV A TRANSFORMOVNY		
BEZPEČNOSTNÍ PÁSMO VTL PLYNOVODU		
BEZPEČNOSTNÍ PÁSMO AKCEPTOVÁNÍ LOZIŠKŮM		
OP KOMUNIKAČNÍHO ZAŘÍZENÍ A VEDENÍ		
OP KOMUNIKAČNÍHO ZAŘÍZENÍ KČR		
OP NADZEMNÍHO KOMUNIKAČNÍHO VEDENÍ KČR		
OP PODZEMNÍHO KOMUNIKAČNÍHO VEDENÍ KČR		

SCHVALOVANÉ JEVY

	STAV	ZÁVAZNOST
PLOCHA ZASTAVĚNÉHO ÚZEMÍ K 31.12.2020		
PLOCHY ZASTAVITELNÉ - HRANICE - ÚZNAČENÍ		ZÚ/M
PLOCHY PŘESTAVBY - HRANICE - ÚZNAČENÍ		P/U/P
PLOCHY ZMĚN V KRAJINĚ - HRANICE - ÚZNAČENÍ		K/1,2,3/T
PLOCHY ZASTAVITELNÉ - HRANICE - ÚZNAČENÍ		Z/U/M
VYBRANÉ PLOCHY S ROZDÍLNÝM ZPŮSOBEM VYUŽITÍ		
PLOCHY S RozdílnÝm ZPŮSOBEM VYUŽITÍ - HRANICE		
PLOCHY S RozdílnÝm ZPŮSOBEM VYUŽITÍ ZMĚN Z5 - HRANICE		
VODNÍ PLOCHY A TOKY (WT)		
TECHNICKÁ INFRASTRUKTURA (TI)		
TECHNICKÁ INFRASTRUKTURA – ELEKTRICKÁ ENERGIE	STAV	ZÁVAZNOST
NADZEMNÍ ELEKTRICKÉ VEDENÍ 110 KV		
PODZEMNÍ KABELOVÉ ELEKTRICKÉ VEDENÍ 110 KV		
NADZEMNÍ ELEKTRICKÉ VEDENÍ 35 KV		
PODZEMNÍ KABELOVÉ ELEKTRICKÉ VEDENÍ 35 KV		
NADZEMNÍ ELEKTRICKÉ VEDENÍ 22 KV		
ELEKTRICKÉ VEDENÍ K ZRUŠENÍ		ZRUŠ. DO 1 LHŮTY
KORIDOR TECHNICKÉ INFRASTRUKTURY (NADZEMNÍ ELEKTRICKÉ VEDENÍ 110 KV, 35 KV) - VYMEZENÍ DŘÍVĚJŠÍ PLANÉM		
KORIDOR TECHNICKÉ INFRASTRUKTURY (NADZEMNÍ ELEKTRICKÉ VEDENÍ 110 KV) - ZAHRÁZENÉ DOKUMENTACE		
TRANSFORMOVNA 35 KV, 22 KV		
ELEKTRICKÁ MĚŘÍRNA PRO TRAMVAJOVOU DOPRAVU		
TRANSFORMOVNA 110 KV		
VÝROBNÍ ELEKTRÁRNA		
OP NADZEMNÍHO ELEKTRICKÉHO VEDENÍ 110 KV, 35 KV A TRANSFORMOVNY KE ZRUŠENÍ		
TECHNICKÁ INFRASTRUKTURA – PLYN		
PLYNOVOD VYSOKOTLAKÝ		
PLYNOVOD STŘEDOTLAKÝ PATŘNÝ		
REGULAČNÍ STANICE VTL PLYNOVODU		
REGULAČNÍ STANICE STL PLYNOVODU		
REGULAČNÍ STANICE STL PLYNOVODU KE ZRUŠENÍ		
TECHNICKÁ INFRASTRUKTURA - TEPLO		
TEPLOVOD PATŘNÝ		
TEPLOVOD KE ZRUŠENÍ		
HLAVNÍ TEPELNÉ ZDROJE - ZEMNÍ PLYN, TOPNÉ OLEJE, KOMUNÁLNÍ ODPAD, TUHÁ PALIVA		
OBLAST CENTRALNÍHO SYTÍ		
TECHNICKÁ INFRASTRUKTURA - SPOJE		
SPOJOVÝ KABEL METALICKÝ		
SPOJOVÝ KABEL OPTICKÝ		
SPOJOVÝ KABEL NEKOVOVÝ		
TRASA RR A MR SPOJE - HLAVNÍ		
VYSLAČ RR A MR SPOJE		
ZAŘÍZENÍ NA SPOJOVÉ SÍTĚ		

INFORMATIVNÍ JEVY

	STAV	ZÁVAZNOST
HRANICE ŘEŠENÉHO ÚZEMÍ		
HRANICE URBANISTICKÝCH SEKTORŮ		
01-C	ÚZNAČENÍ URBANISTICKÝCH SEKTORŮ	
HRANICE POZEMKOVÝCH PARCEL		

VYBRANÉ LIMITY VYUŽITÍ ÚZEMÍ

	STAV	ZÁVAZNOST
OP NADZEMNÍHO ELEKTRICKÉHO VEDENÍ 110 KV, 35 KV A TRANSFORMOVNY		
BEZPEČNOSTNÍ PÁSMO VTL PLYNOVODU		
BEZPEČNOSTNÍ PÁSMO AKCEPTOVÁNÍ LOZIŠKŮM		
OP KOMUNIKAČNÍHO ZAŘÍZENÍ A VEDENÍ		
OP KOMUNIKAČNÍHO ZAŘÍZENÍ KČR		
OP NADZEMNÍHO KOMUNIKAČNÍHO VEDENÍ KČR		
OP PODZEMNÍHO KOMUNIKAČNÍHO VEDENÍ KČR		

SCHVALOVANÉ JEVY

	STAV	ZÁVAZNOST
PLOCHA ZASTAVĚNÉHO ÚZEMÍ K 31.12.2020		
PLOCHY ZASTAVITELNÉ - HRANICE - ÚZNAČENÍ		ZÚ/M
PLOCHY PŘESTAVBY - HRANICE - ÚZNAČENÍ		P/U/P
PLOCHY ZMĚN V KRAJINĚ - HRANICE - ÚZNAČENÍ		K/1,2,3/T
PLOCHY ZASTAVITELNÉ - HRANICE - ÚZNAČENÍ		Z/U/M
VYBRANÉ PLOCHY S ROZDÍLNÝM ZPŮSOBEM VYUŽITÍ		
PLOCHY S RozdílnÝm ZPŮSOBEM VYUŽITÍ - HRANICE		
PLOCHY S RozdílnÝm ZPŮSOBEM VYUŽITÍ ZMĚN Z5 - HRANICE		
VODNÍ PLOCHY A TOKY (WT)		
TECHNICKÁ INFRASTRUKTURA (TI)		
TECHNICKÁ INFRASTRUKTURA – ELEKTRICKÁ ENERGIE	STAV	ZÁVAZNOST
NADZEMNÍ ELEKTRICKÉ VEDENÍ 110 KV		
PODZEMNÍ KABELOVÉ ELEKTRICKÉ VEDENÍ 110 KV		
NADZEMNÍ ELEKTRICKÉ VEDENÍ 35 KV		
PODZEMNÍ KABELOVÉ ELEKTRICKÉ VEDENÍ 35 KV		
NADZEMNÍ ELEKTRICKÉ VEDENÍ 22 KV		
ELEKTRICKÉ VEDENÍ K ZRUŠENÍ		ZRUŠ. DO 1 LHŮTY
KORIDOR TECHNICKÉ INFRASTRUKTURY (NADZEMNÍ ELEKTRICKÉ VEDENÍ 110 KV, 35 KV) - VYMEZENÍ DŘÍVĚJŠÍ PLANÉM		
KORIDOR TECHNICKÉ INFRASTRUKTURY (NADZEMNÍ ELEKTRICKÉ VEDENÍ 110 KV) - ZAHRÁZENÉ DOKUMENTACE		
TRANSFORMOVNA 35 KV, 22 KV		
ELEKTRICKÁ MĚŘÍRNA PRO TRAMVAJOVOU DOPRAVU		
TRANSFORMOVNA 110 KV		
VÝROBNÍ ELEKTRÁRNA		
OP NADZEMNÍHO ELEKTRICKÉHO VEDENÍ 110 KV, 35 KV A TRANSFORMOVNY KE ZRUŠENÍ		
TECHNICKÁ INFRASTRUKTURA – PLYN		
PLYNOVOD VYSOKOTLAKÝ		
PLYNOVOD STŘEDOTLAKÝ PATŘNÝ		
REGULAČNÍ STANICE VTL PLYNOVODU		
REGULAČNÍ STANICE STL PLYNOVODU		
REGULAČNÍ STANICE STL PLYNOVODU KE ZRUŠENÍ		
TECHNICKÁ INFRASTRUKTURA - TEPLO		
TEPLOVOD PATŘNÝ		
TEPLOVOD KE ZRUŠENÍ		
HLAVNÍ TEPELNÉ ZDROJE - ZEMNÍ PLYN, TOPNÉ OLEJE, KOMUNÁLNÍ ODPAD, TUHÁ PALIVA		
OBLAST CENTRALNÍHO SYTÍ		
TECHNICKÁ INFRASTRUKTURA - SPOJE		
SPOJOVÝ KABEL METALICKÝ		
SPOJOVÝ KABEL OPTICKÝ		
SPOJOVÝ KABEL NEKOVOVÝ		
TRASA RR A MR SPOJE - HLAVNÍ		
VYSLAČ RR A MR SPOJE		
ZAŘÍZENÍ NA SPOJOVÉ SÍTĚ		

EVROPSKÁ UNIE
Evropský fond pro regionální rozvoj
Integrovaný regionální operační program

MINISTERSTVO PRO MÍSTNÍ ROZVOJ ČR

LIBEREC

ÚZEMNÍ PLÁN-ZMĚNA Z5

VÝROK V JEDNOTNÉM STANDARDU

VÝKRES KONCEPCE TECHNICKÉ INFRASTRUKTURY - ENERGETIKA

114/2023 03/2024 4a LISOD

ZADAVATEL: STATUTÁRNÍ MĚSTO LIBEREC 460 59 MINISTERSTVO MÍSTNÍ ROZVOJ ČR

SAUL T DOMOVINY 4011/1 LIBEREC 460 01 ZPRACOVATEL PROJEKTANT: ING. B. JAGIELLO ING. J. KOBRLE OBOR KC PLANOVÁNÍ

VEDOUCÍ PROJEKTANT: ING.ARCH. J.PLASIL