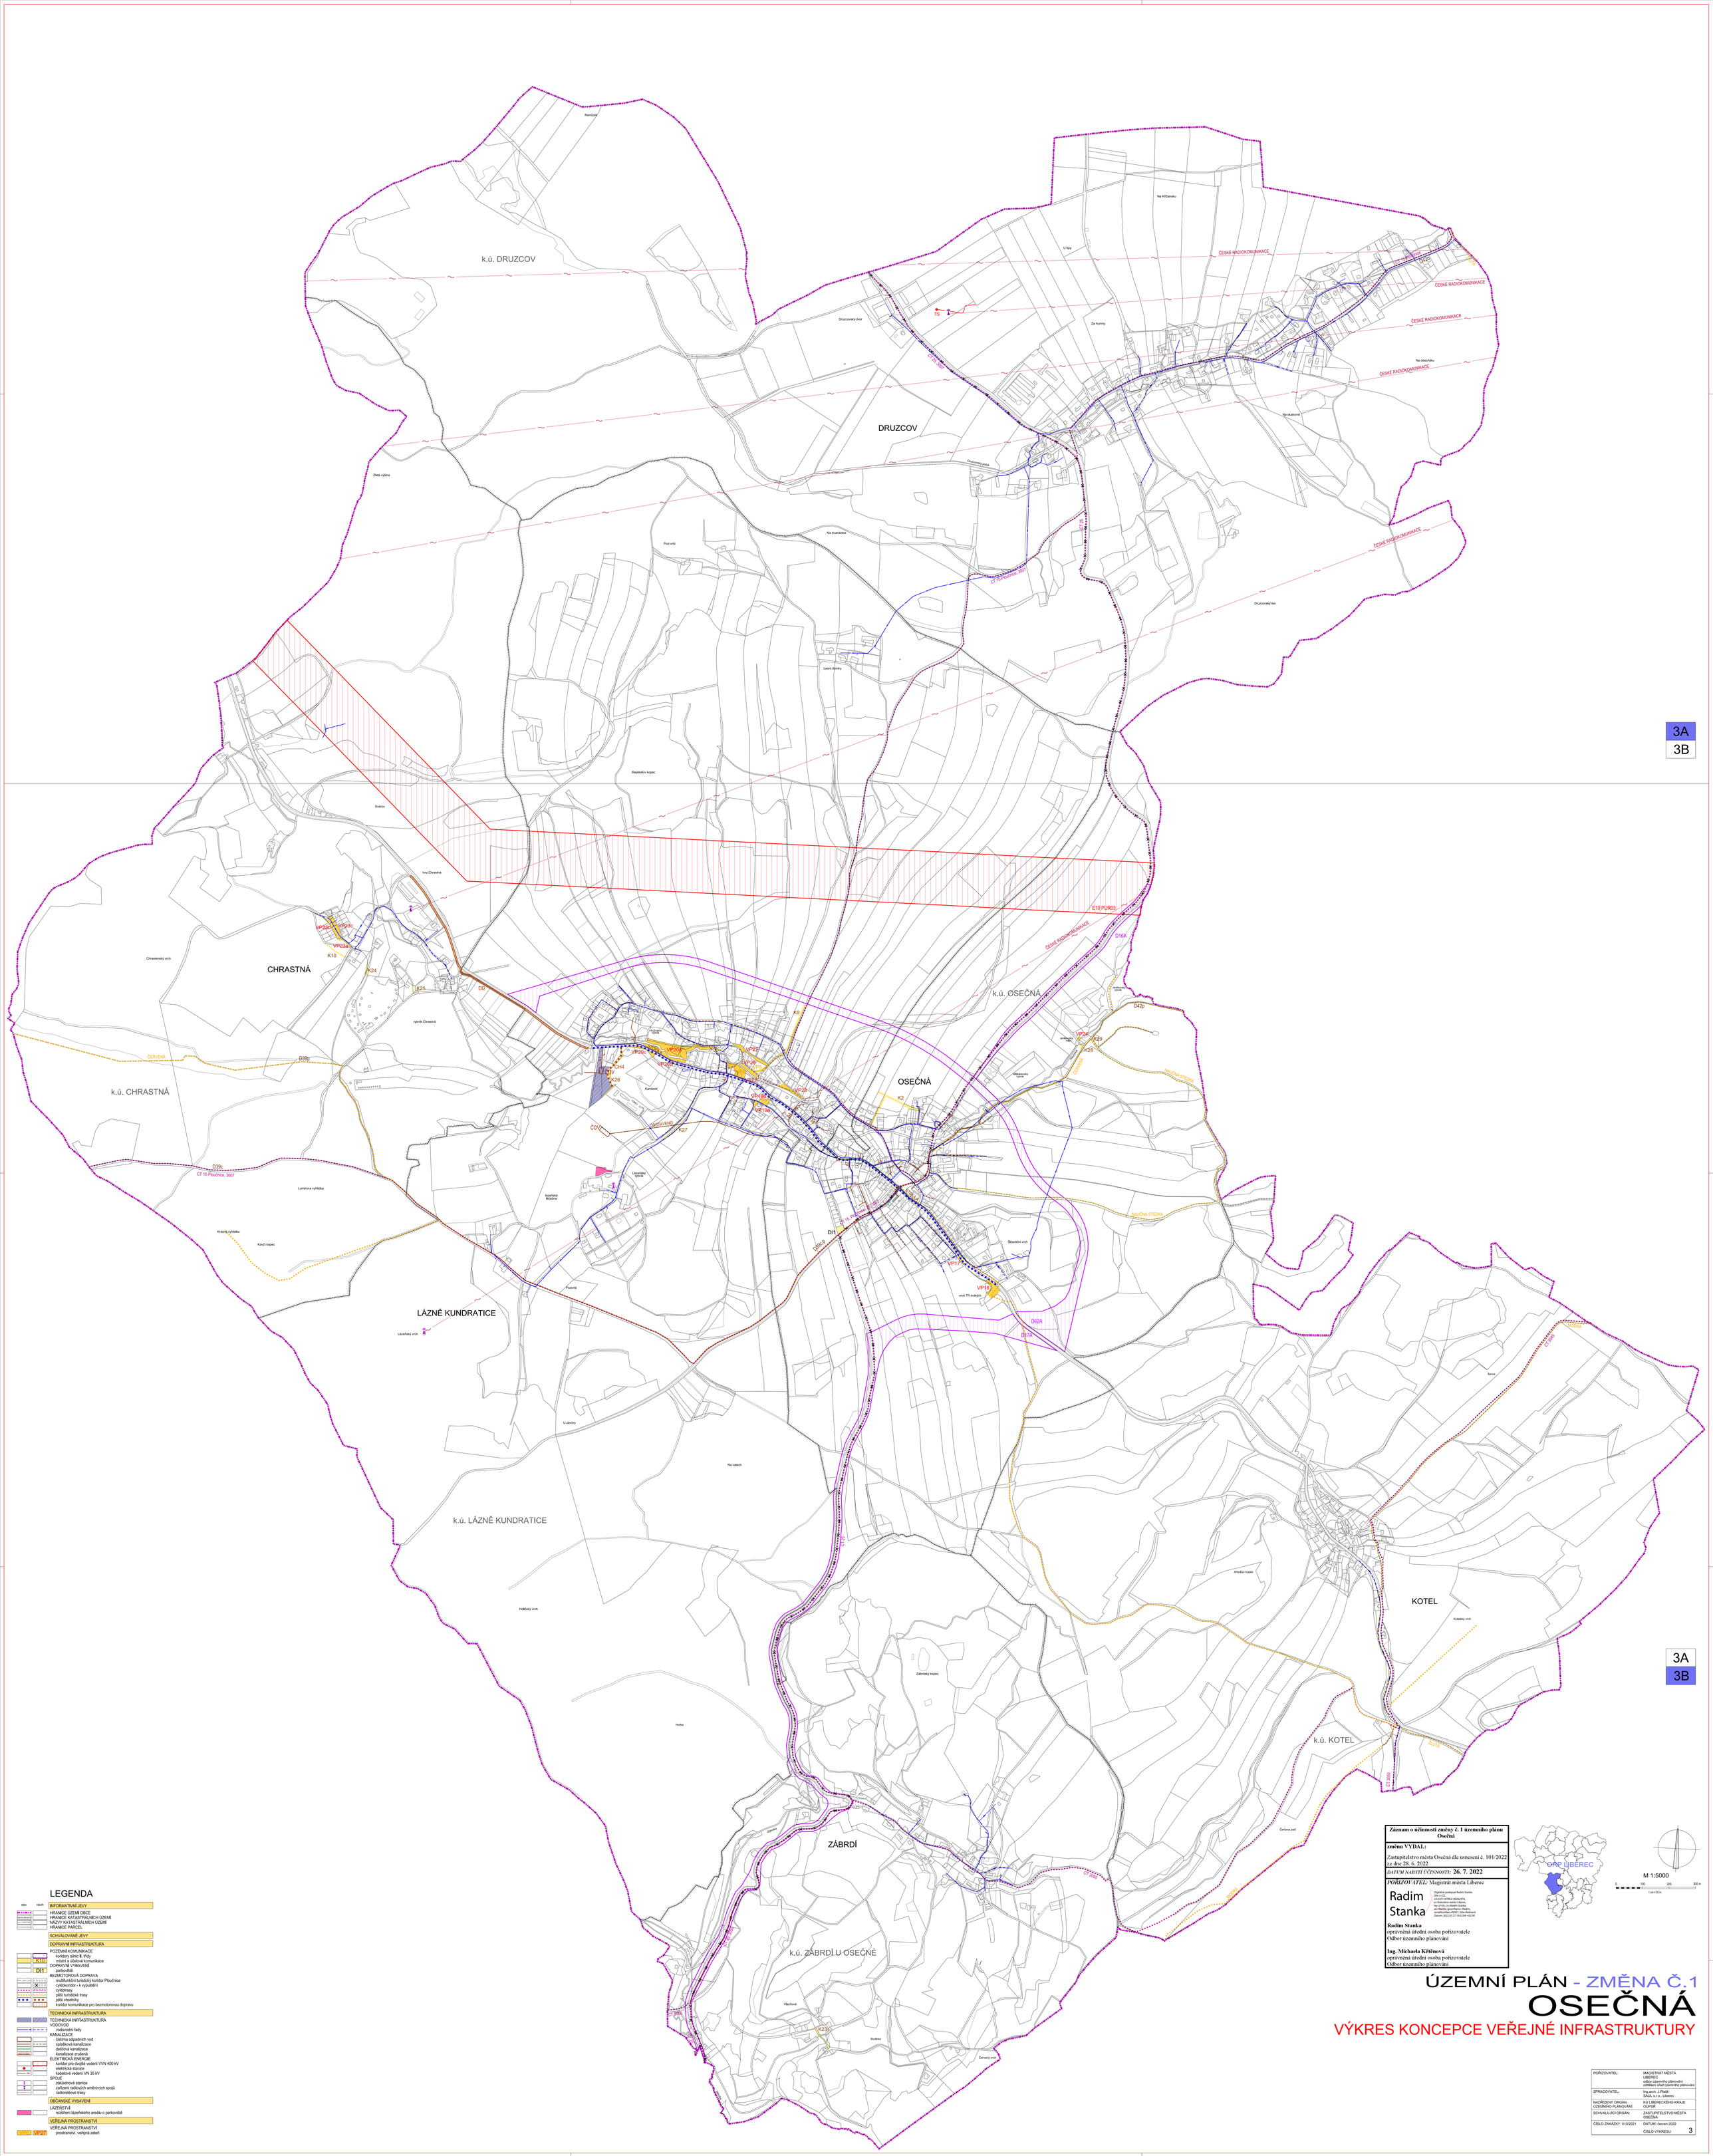

LEGENDA

stav | návrh

INFORMATIVNÍ JEVY
- HRANICE ÚZEMÍ OBCE
- HRANICE KATASTRÁLNÍCH ÚZEMÍ
- NÁZVY KATASTRÁLNÍCH ÚZEMÍ
- HRANICE PARCEL

SCHVALOVANÉ JEVY

DOPRAVNÍ INFRASTRUKTURA

POZEMNÍ KOMUNIKACE
- K10 — koridory silnic II. třídy
- místní a účelové komunikace

DOPRAVNÍ VYBAVENÍ
- DI1 — parkoviště

BEZMOTOROVÁ DOPRAVA
- multifunkční turistický koridor Přeučnice
- cyklokoridor - k vypudění
- cyklotrasy
- pěší turistické trasy
- pěší chodníky
- koridor komunikace pro bezmotorovou dopravu

TECHNICKÁ INFRASTRUKTURA

TECHNICKÁ INFRASTRUKTURA
- VODOVOD
  - vodovodní řady
- KANALIZACE
  - čistírna odpadních vod
  - splašková kanalizace
  - dešťová kanalizace
  - kanalizace zrušená
- ELEKTRICKÁ ENERGIE
  - koridor pro dvojité vedení VVN 400 kV
  - elektrická stanice
  - kabelové vedení VN 35 kV
- SPOJE
  - základnová stanice
  - zařízení radiových směrových spojů
  - radiorelé trasy

OBČANSKÉ VYBAVENÍ
- LÁZEŇSTVÍ
  - rozšíření lázeňského areálu o parkoviště

VEŘEJNÁ PROSTRANSTVÍ
- VP-227 — VEŘEJNÁ PROSTRANSTVÍ
  - prostranství, veřejná zeleň

Záznam o účinnosti změny č. 1 územního plánu Osečná

změnu VYDAL:

Zastupitelstvo města Osečná dle usnesení č. 101/2022 ze dne 28. 6. 2022

DATUM NABYTÍ ÚČINNOSTI: **26. 7. 2022**

POŘIZOVATEL: Magistrát města Liberec

Radim Stanka

Digitálně podepsal Radim Stanka
DN: c=CZ, o=I.Č.O. 00262978, ou=Magistrát města Liberec, cn=Radim Stanka, serialNumber=P6527, title=Referent
Datum: 2022.07.27 14:53:04 +02'00'

Radim Stanka
oprávněná úřední osoba pořizovatele
Odbor územního plánování

Ing. Michaela Křenová
oprávněná úřední osoba pořizovatele
Odbor územního plánování

M 1:5000

0 100 200 300 m

1 cm = 50 m

ÚZEMNÍ PLÁN - ZMĚNA Č.1

OSEČNÁ

VÝKRES KONCEPCE VEŘEJNÉ INFRASTRUKTURY

POŘIZOVATEL:	MAGISTRÁT MĚSTA LIBEREC Odbor územního plánování oddělení úřad územního plánování
ZPRACOVATEL:	Ing.arch. J.Pleál SAUL s.r.o., Liberec
NADŘÍZENÝ ORGÁN ÚZEMNÍHO PLÁNOVÁNÍ:	KÚ LIBERECKÉHO KRAJE OÚPSŘ
SCHVALUJÍCÍ ORGÁN:	ZASTUPITELSTVO MĚSTA OSEČNÁ
ČÍSLO ZAKÁZKY: 010/2021	DATUM: červen 2022
	ČÍSLO VÝKRESU: 3