
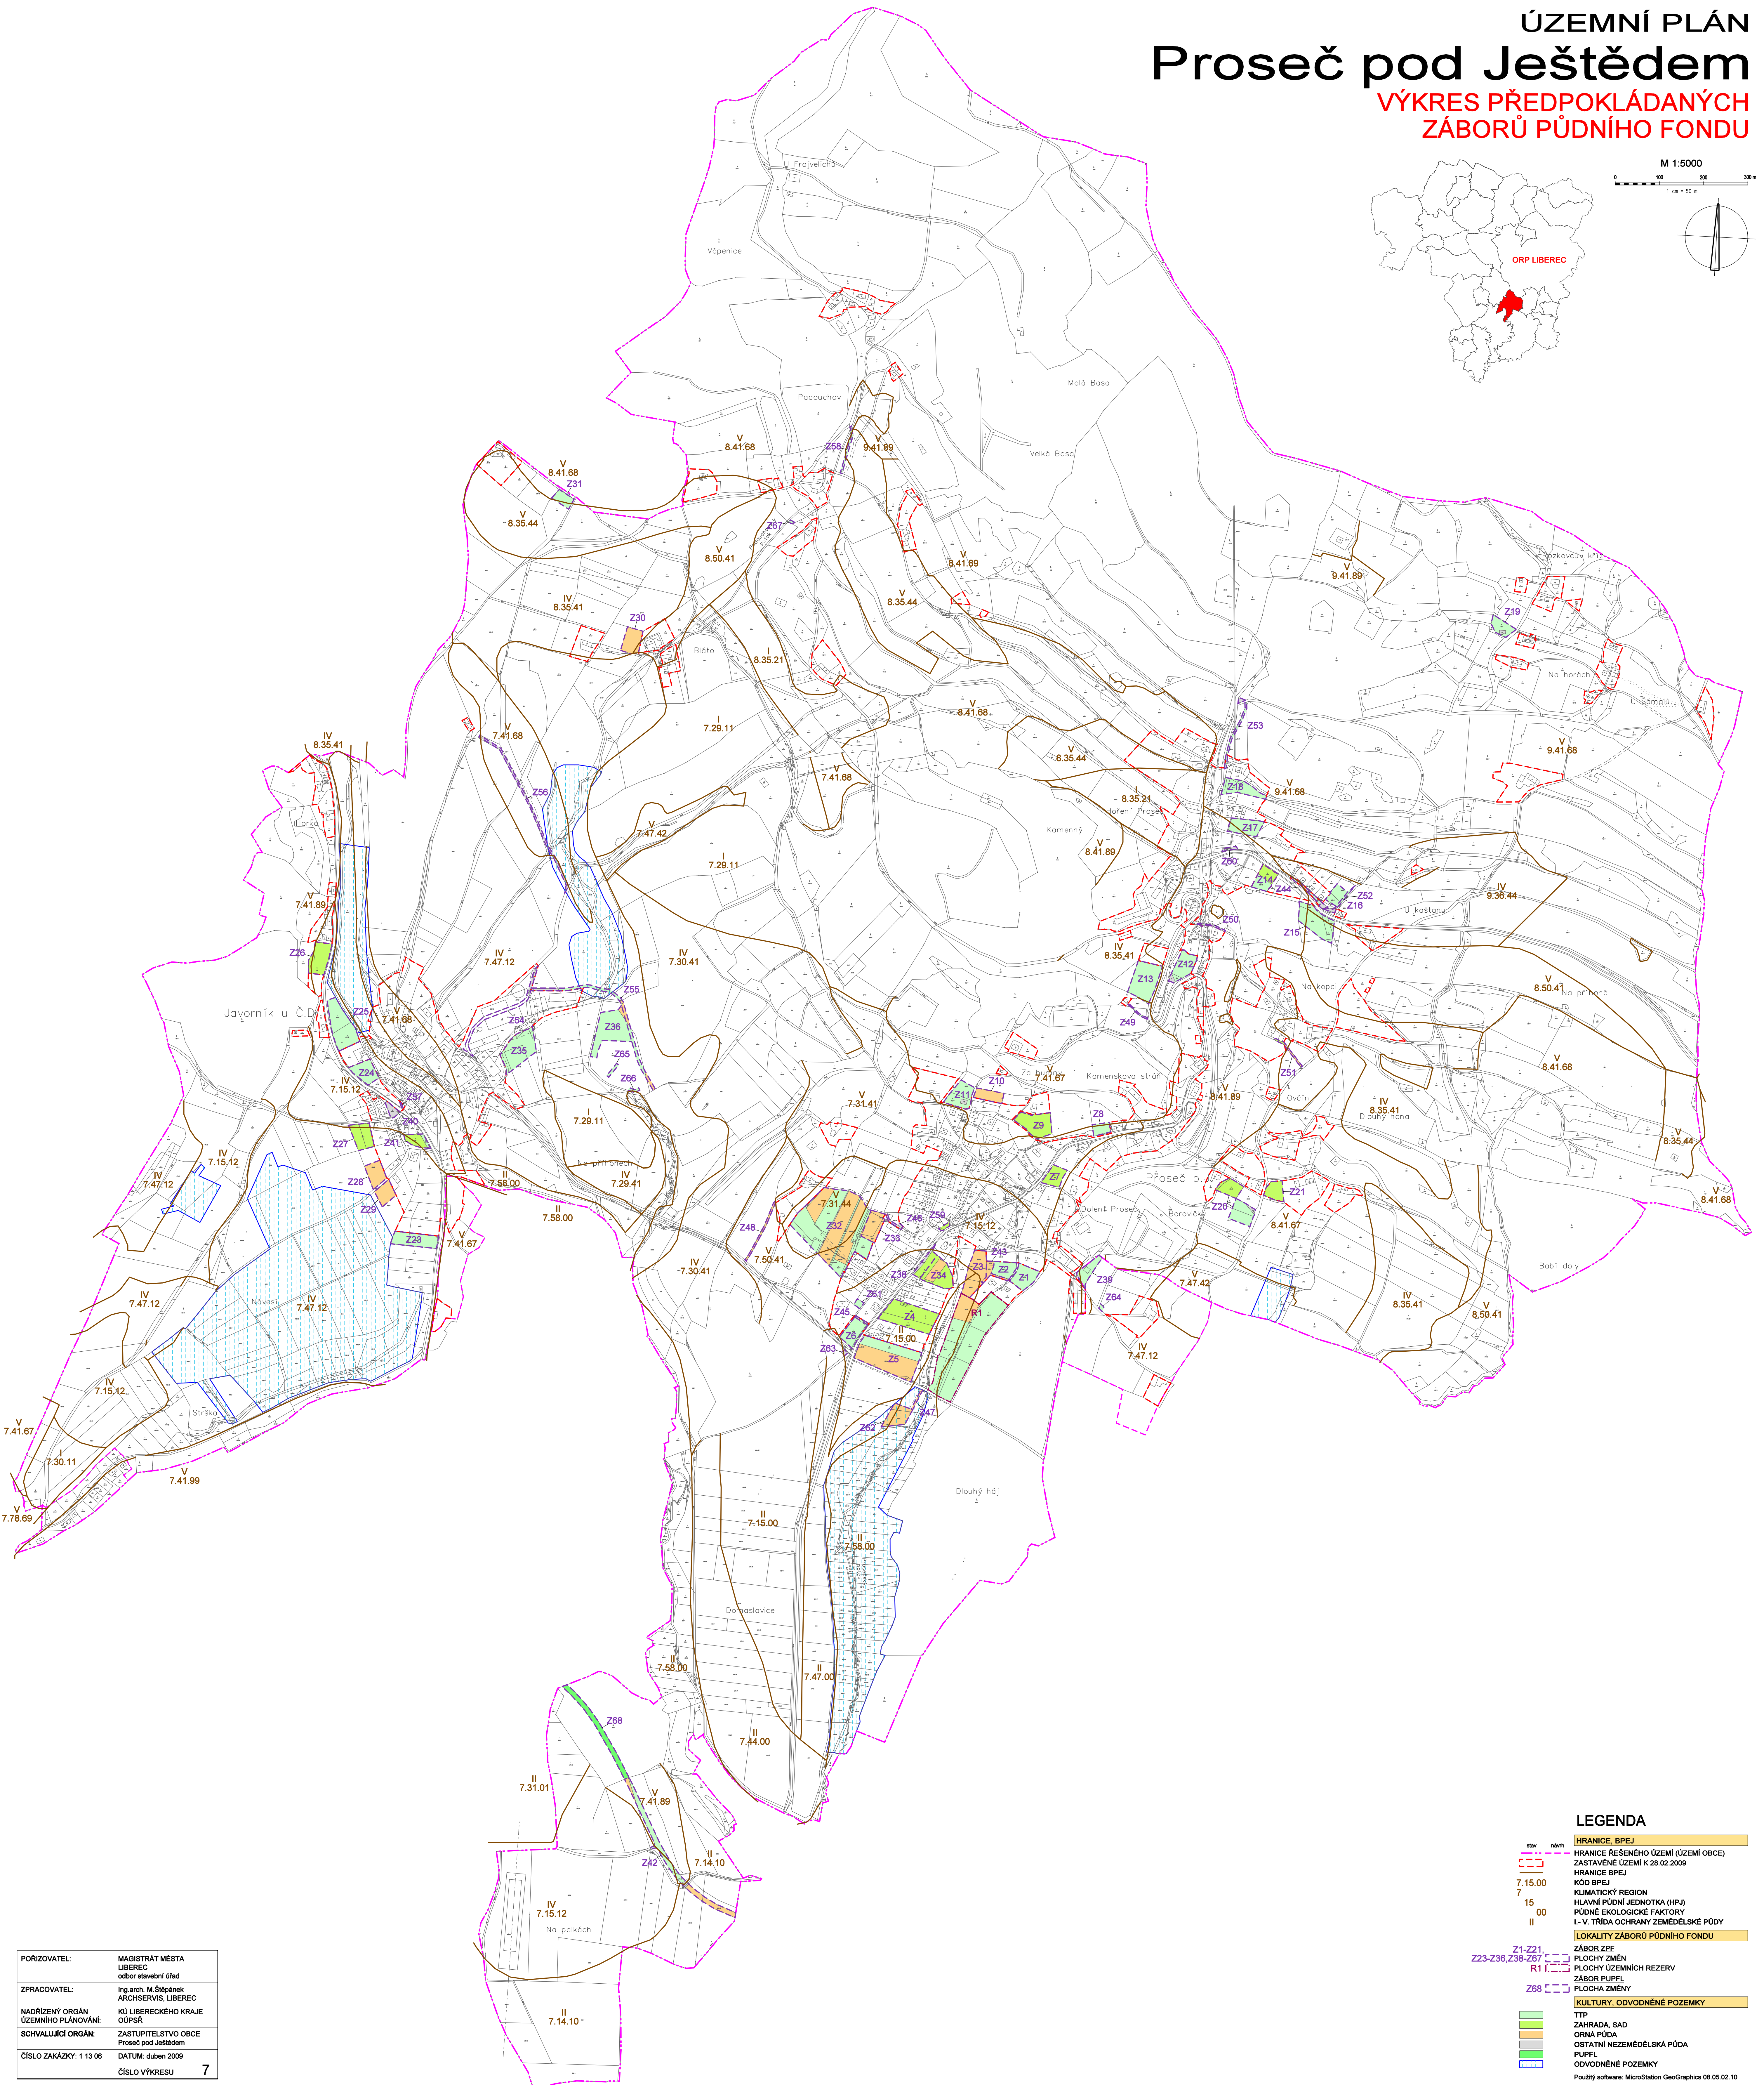


# ÚZEMNÍ PLÁN Proseč pod Ještědem

## VÝKRES PŘEDPOKLÁDANÝCH ZÁBORŮ PŮDNÍHO FONDU

M 1:5000  
1 cm = 50 m

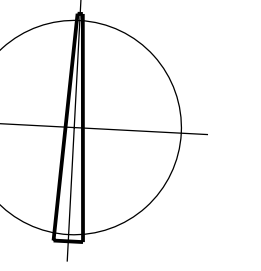

POŘIZOVATEL: MAGISTRÁT MĚSTA LIBEREC  
 odbor územního úřadu  
 ZPRACOVATEL: Ing. arch. M. Štěpánek  
 ARCHSERVIS, LIBEREC  
 NADŘÍZENÝ ORGÁN: KÚ LIBERECÉHO KRAJE  
 ÚÚPSŘ  
 SCHVÁLIL JIŽ ORGÁN: ZASTUPITELSTVO OBCE  
 Proseč pod Ještědem  
 ČÍSLO ZAKÁZKY: 1 13 06  
 DATUM: duben 2009  
 ČÍSLO VÝKRESU: 7

LEGENDA	
--- (červená)	HRANICE BPEJ
--- (modrá)	HRANICE ŘEŠENÉHO ÚZEMÍ (ÚZEMÍ OBCE)
--- (červená)	ZASTAVĚNÉ ÚZEMÍ K 28.02.2009
7.15.00	RŮD BPEJ
7	KLIMATICKÝ REGION
15	HLAVNÍ PŮDNÍ JEDNOTKA (HPJ)
00	PŮDNĚ EKOLOGICKÉ FAKTORY
I - V	TŘÍDA OCHRANY ZEMĚDĚLSKÉ PŮDY
II	LOKALITY ZÁBORŮ PŮDNÍHO FONDU
Z1-Z21	ZÁBOR ZPF
Z23-Z36, Z38-Z67	PLOCHY ZMĚN
R1	PLOCHY ÚZEMNÍCH REZERV
ZÁBOR PUPFL	ZÁBOR PUPFL
Z68	PLOCHA ZMĚNY
--- (žlutá)	KULTURNÍ ODVODNĚNÉ POZEMKY
--- (modrá)	TTP
--- (zelená)	ZAHRADA, SÁD
--- (světle zelená)	ORNÁ PŮDA
--- (šedá)	OSTATNÍ NEZEMĚDĚLSKÁ PŮDA
--- (modrá)	PUPFL
--- (světle zelená)	ODVODNĚNÉ POZEMKY
--- (modrá)	---

Použit software: MicroStation GeoGraphics 08.05.02.10