


[illegible]

STAV	NÁVRH	ÚZEMNÍ REZERVA
	Z.1	
	K.1	

STABILIZOVANÉ	NÁVRHOVÉ	ÚZEMNÍ REZERVA

[illegible]

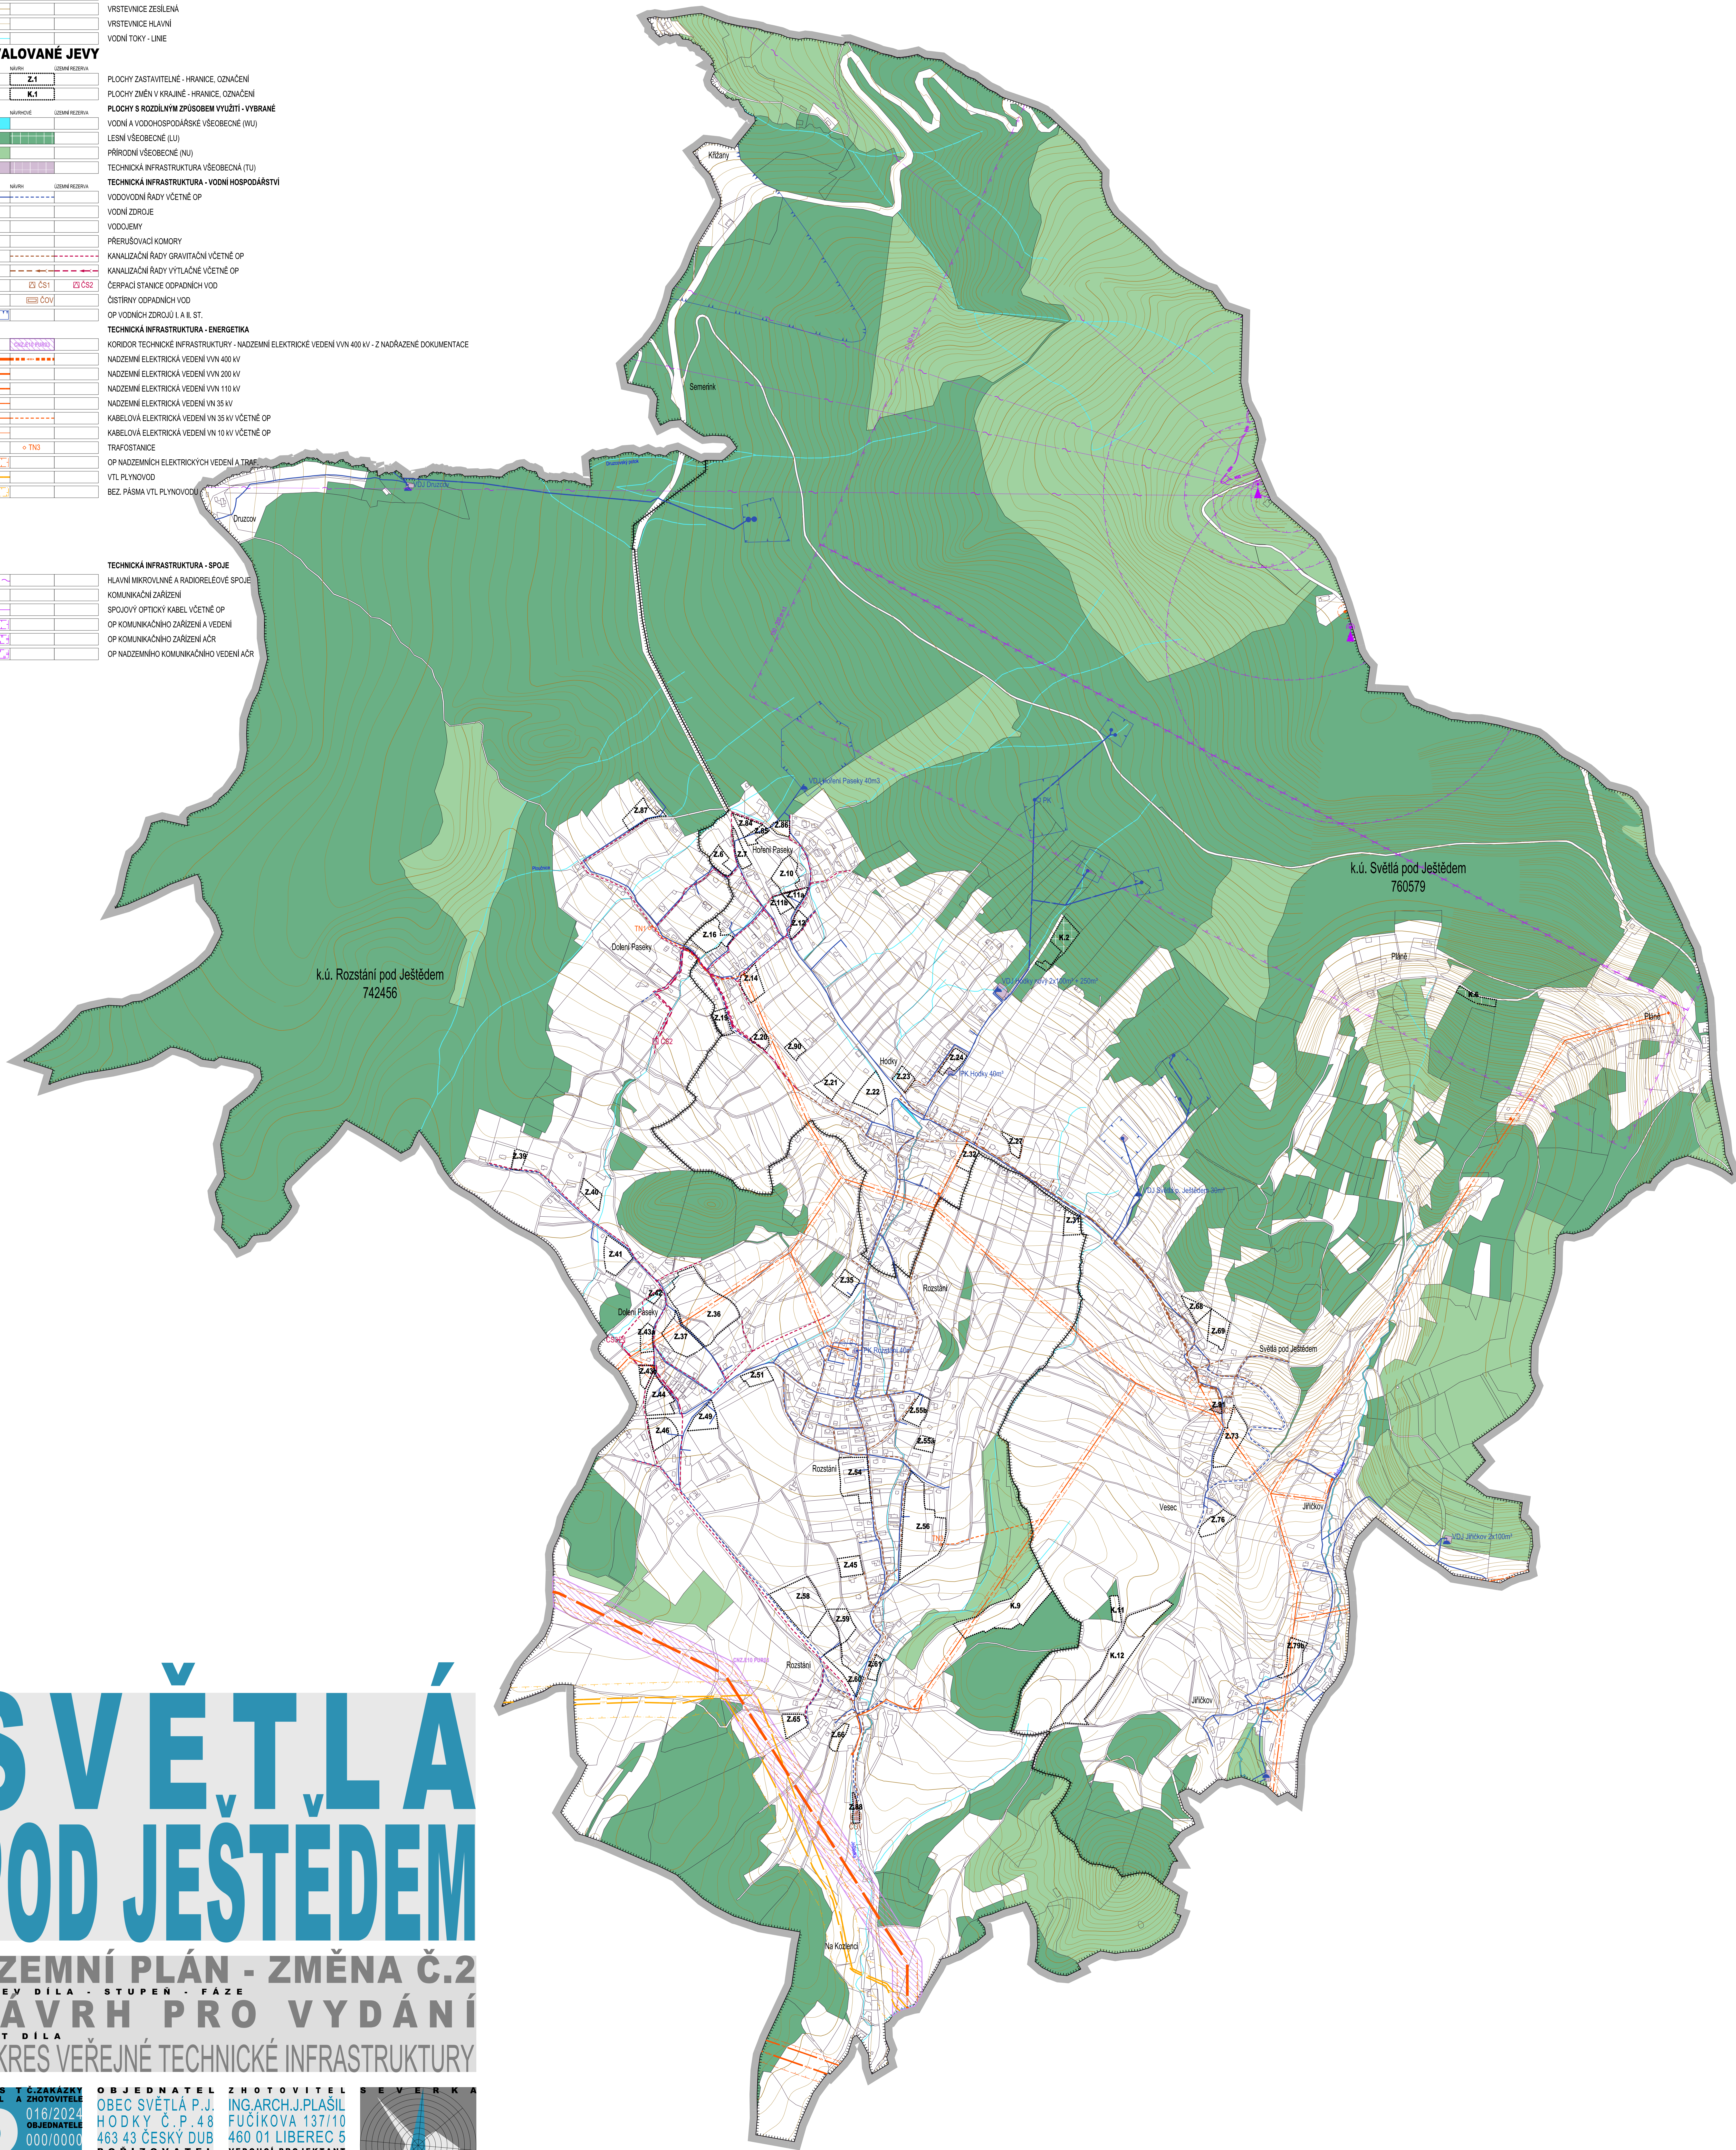

ÚZEMNÍ PLÁN - ZMĚNA Č.2

NÁZEV DÍLA · STUPEŇ · FÁZE

NÁVRH PRO VYDÁNÍ

ČÁST DÍLA

VÝKRES VEŘEJNÉ TECHNICKÉ INFRASTRUKTURY

Č A S T Ě ZAKÁZKY D Ě L A ZHOTOVITEL	O B J E D N A T E L	Z H O T O V I T E L	S E V E R K A
016/2024	OBEČ SVĚTLÁ P.J.	ING.ARCH.J.PLAŠIL	
OBJEDNATEL	HODKY C.P.48	FUČÍKOVÁ 137/10	
000/0000	463 43 ČESKÝ DUB	460 01 LIBEREC 5	
D A T U M	P R I Z O V I Z A T E L	VEDOUcí PROJEKTANT	
08/2025	MML - ODBOR ÚP	ING.ARCH.J.PLAŠIL	
MĚRÍTKO	NAM.DR.E.BENEŠ I	FUČÍKOVÁ 137/10	
1:5 000	460 59 LIBEREC	460 01 LIBEREC 5	

