


STAV	NÁVRIH	ÚZEMNÍ REZERVA
PLNĚNÍ PRŮJEDU		
Dobrá Poloha		

STAV	NÁVRH	ÚZEMNÍ REZERVA
	Z.1	
	K.1	

STABILIZOVANÉ	NÁVRHOVÉ	ÚZEMNÍ REZERVA

[illegible][illegible]

	TECHNICKÁ INFRASTRUKTURA - SPOJE
	HLAVNÍ MIKROVLNNÉ A RADIORELEOVÉ SPOJE
	KOMUNIKAČNÍ ZAŘÍZENÍ
	SPOJOVÝ OPTICKÝ KABEL VČETNĚ OP
	OP KOMUNIKAČNÍHO ZAŘÍZENÍ A VEDENÍ
	OP KOMUNIKAČNÍHO ZAŘÍZENÍ AČR
	OP NADZEMNÍHO KOMUNIKAČNÍHO VEDENÍ AČR

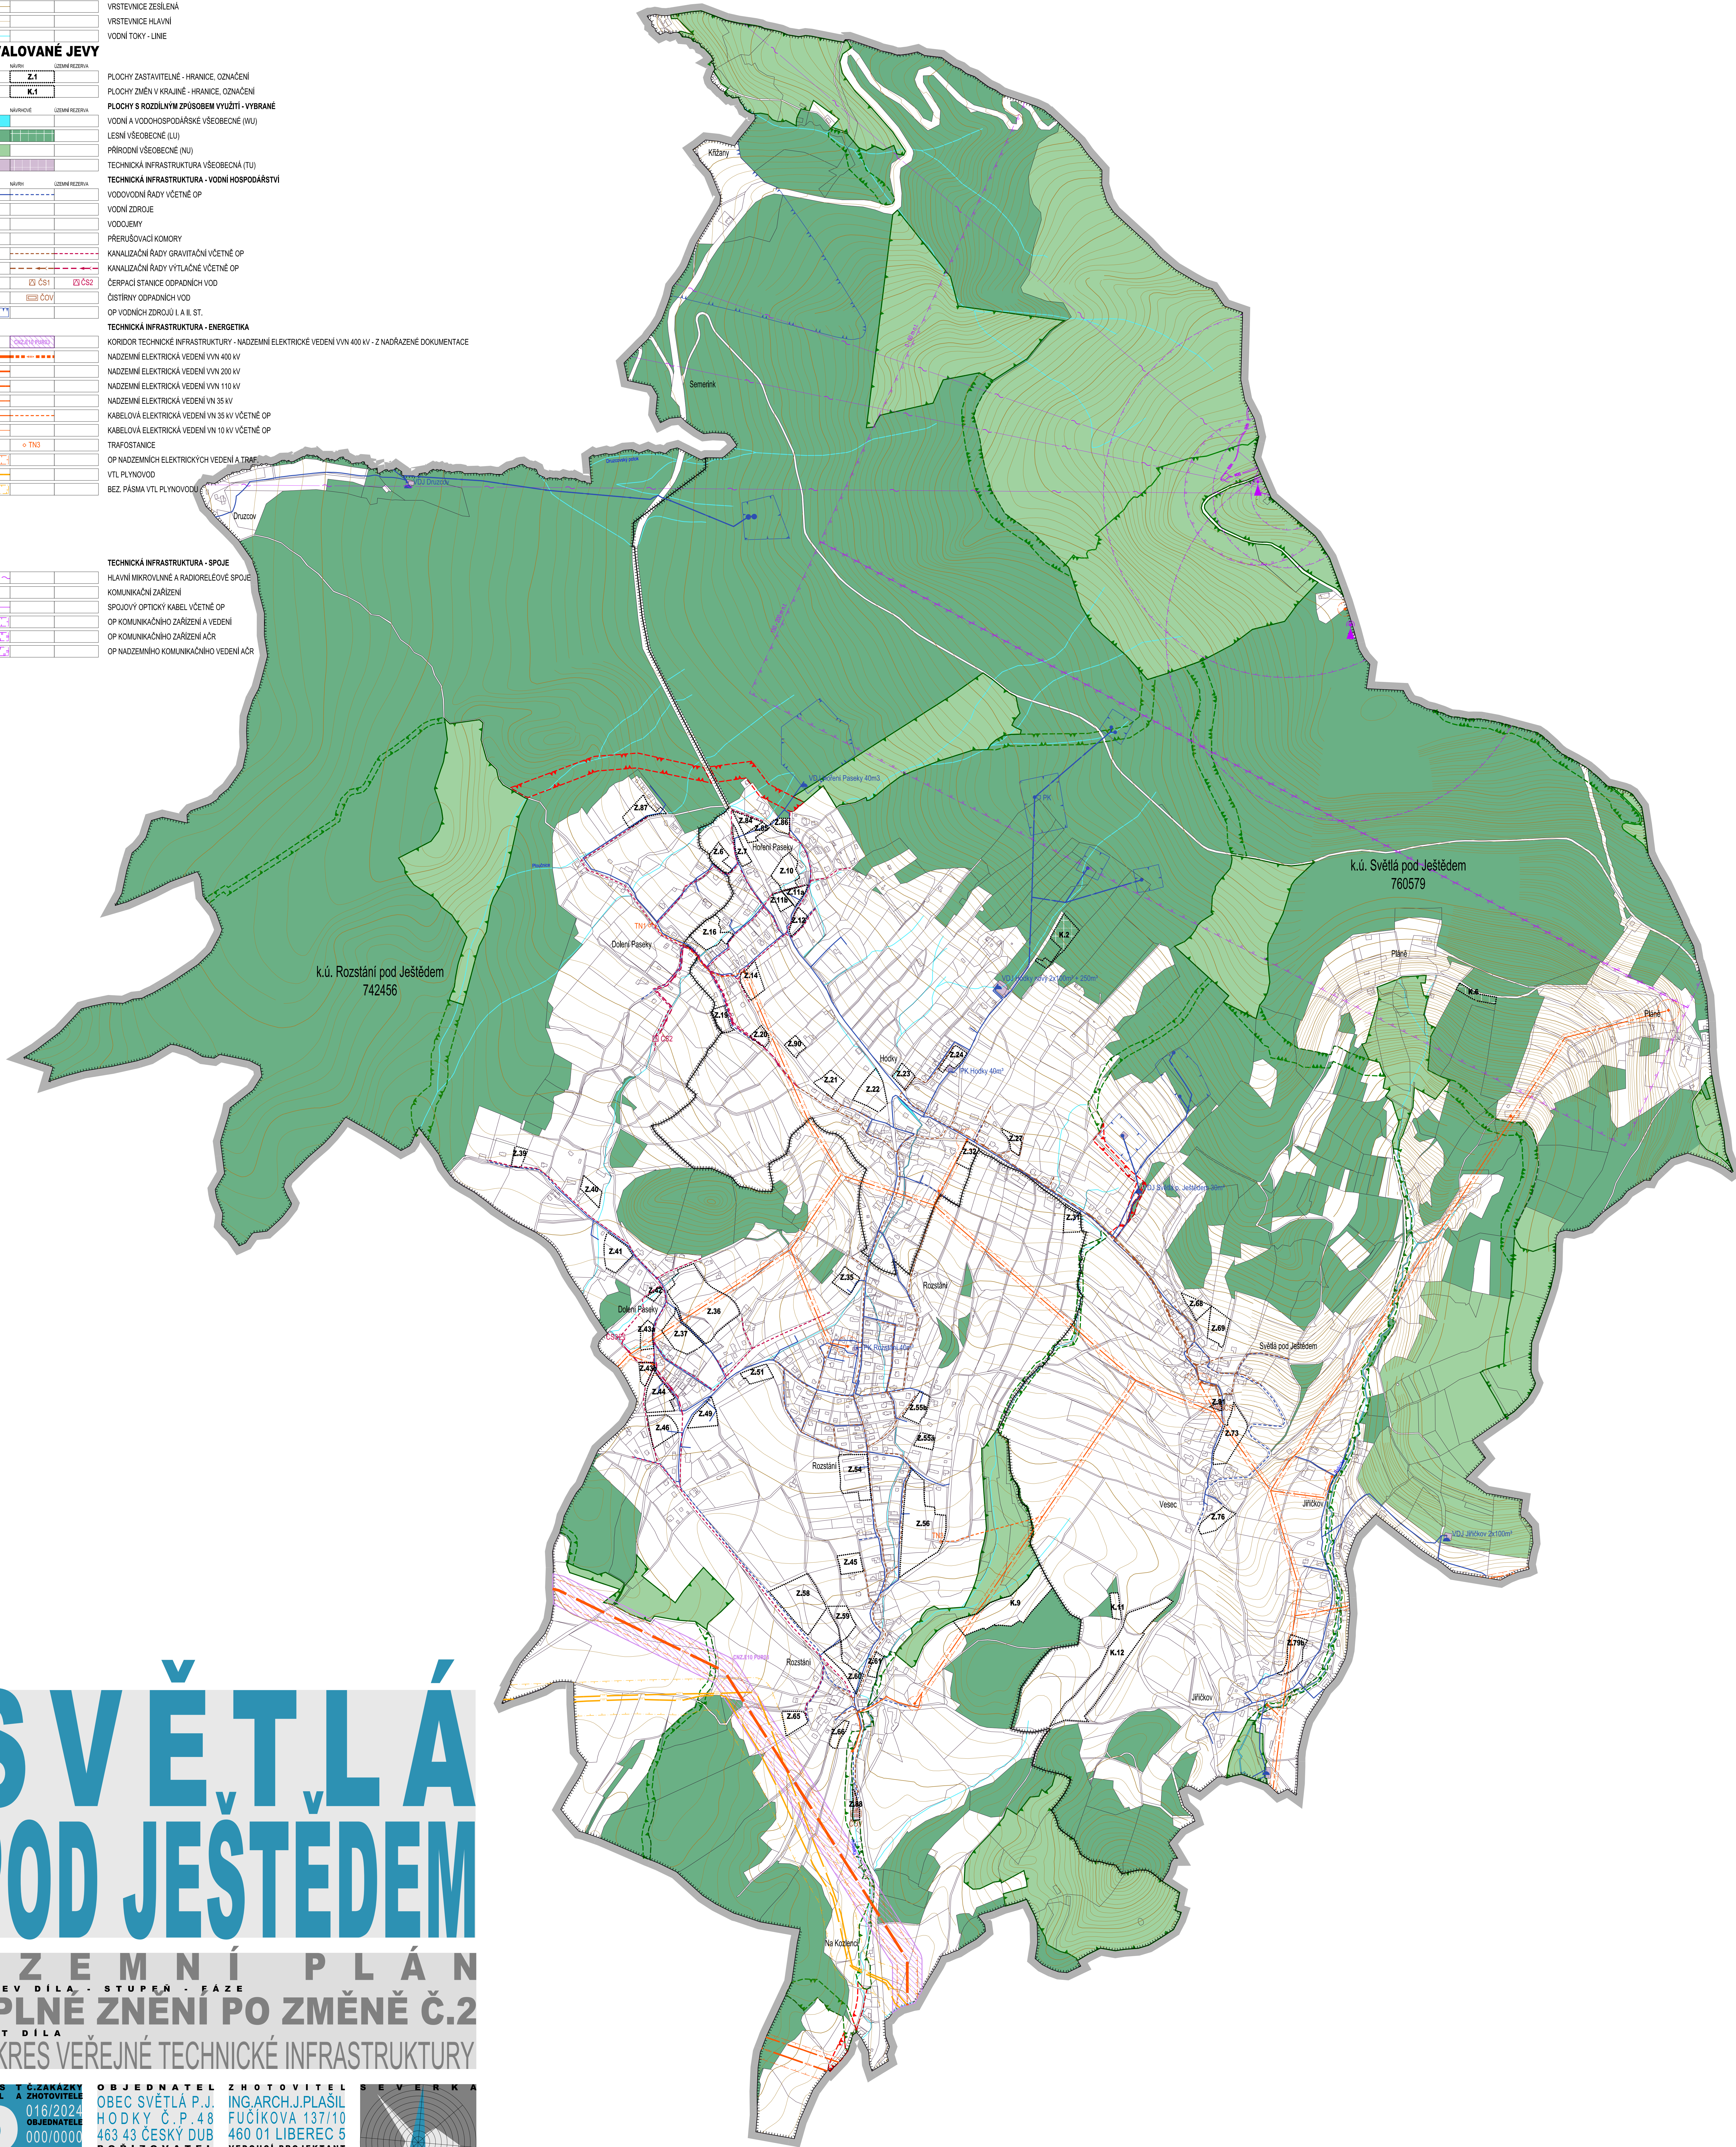

Ú Z E M N Í P L Á N
NÁZEV DÍLA · STUPEŇ · FÁZE
ÚPLNÉ ZNĚNÍ PO ZMĚNĚ Č.2
ČÁST DÍLA
VÝKRES VEŘEJNÉ TECHNICKÉ INFRASTRUKTURY

Č A S T C Z A K A Ž A N Ý D Ě L A O B Z E M Ě N Ě 3 D A T U M 10/2025 M Ě R Í T K O 1:5 000	O B J E D N A T E L OBEC SVĚTLÁ P.J. HODKY Č.P.48 463 43 ČESKÝ DUB P O R I Z O V A T E L MMI - ODBOR ÚP NAM.DR.E.BENEŠ I 460 59 LIBEREC	Z H O T O V I T E L ING.ARCH.J.PLAŠIL FUČÍKOVA 137/10 460 01 LIBEREC 5 V E D O U C Í P R O J E K T A N T ING.ARCH.J.PLAŠIL FUČÍKOVA 137/10 460 01 LIBEREC 5	
--	--	--	---

