3

VÝKRES KONCEPCE TECHNICKÉ INFRASTRUKTURY

ÚZEMNÍ PLÁN ZDISLAVA
ÚPLNÉ ZNĚNÍ PO ZMĚNĚ Č. 1

M 1 : 5000
DUBEN 2024

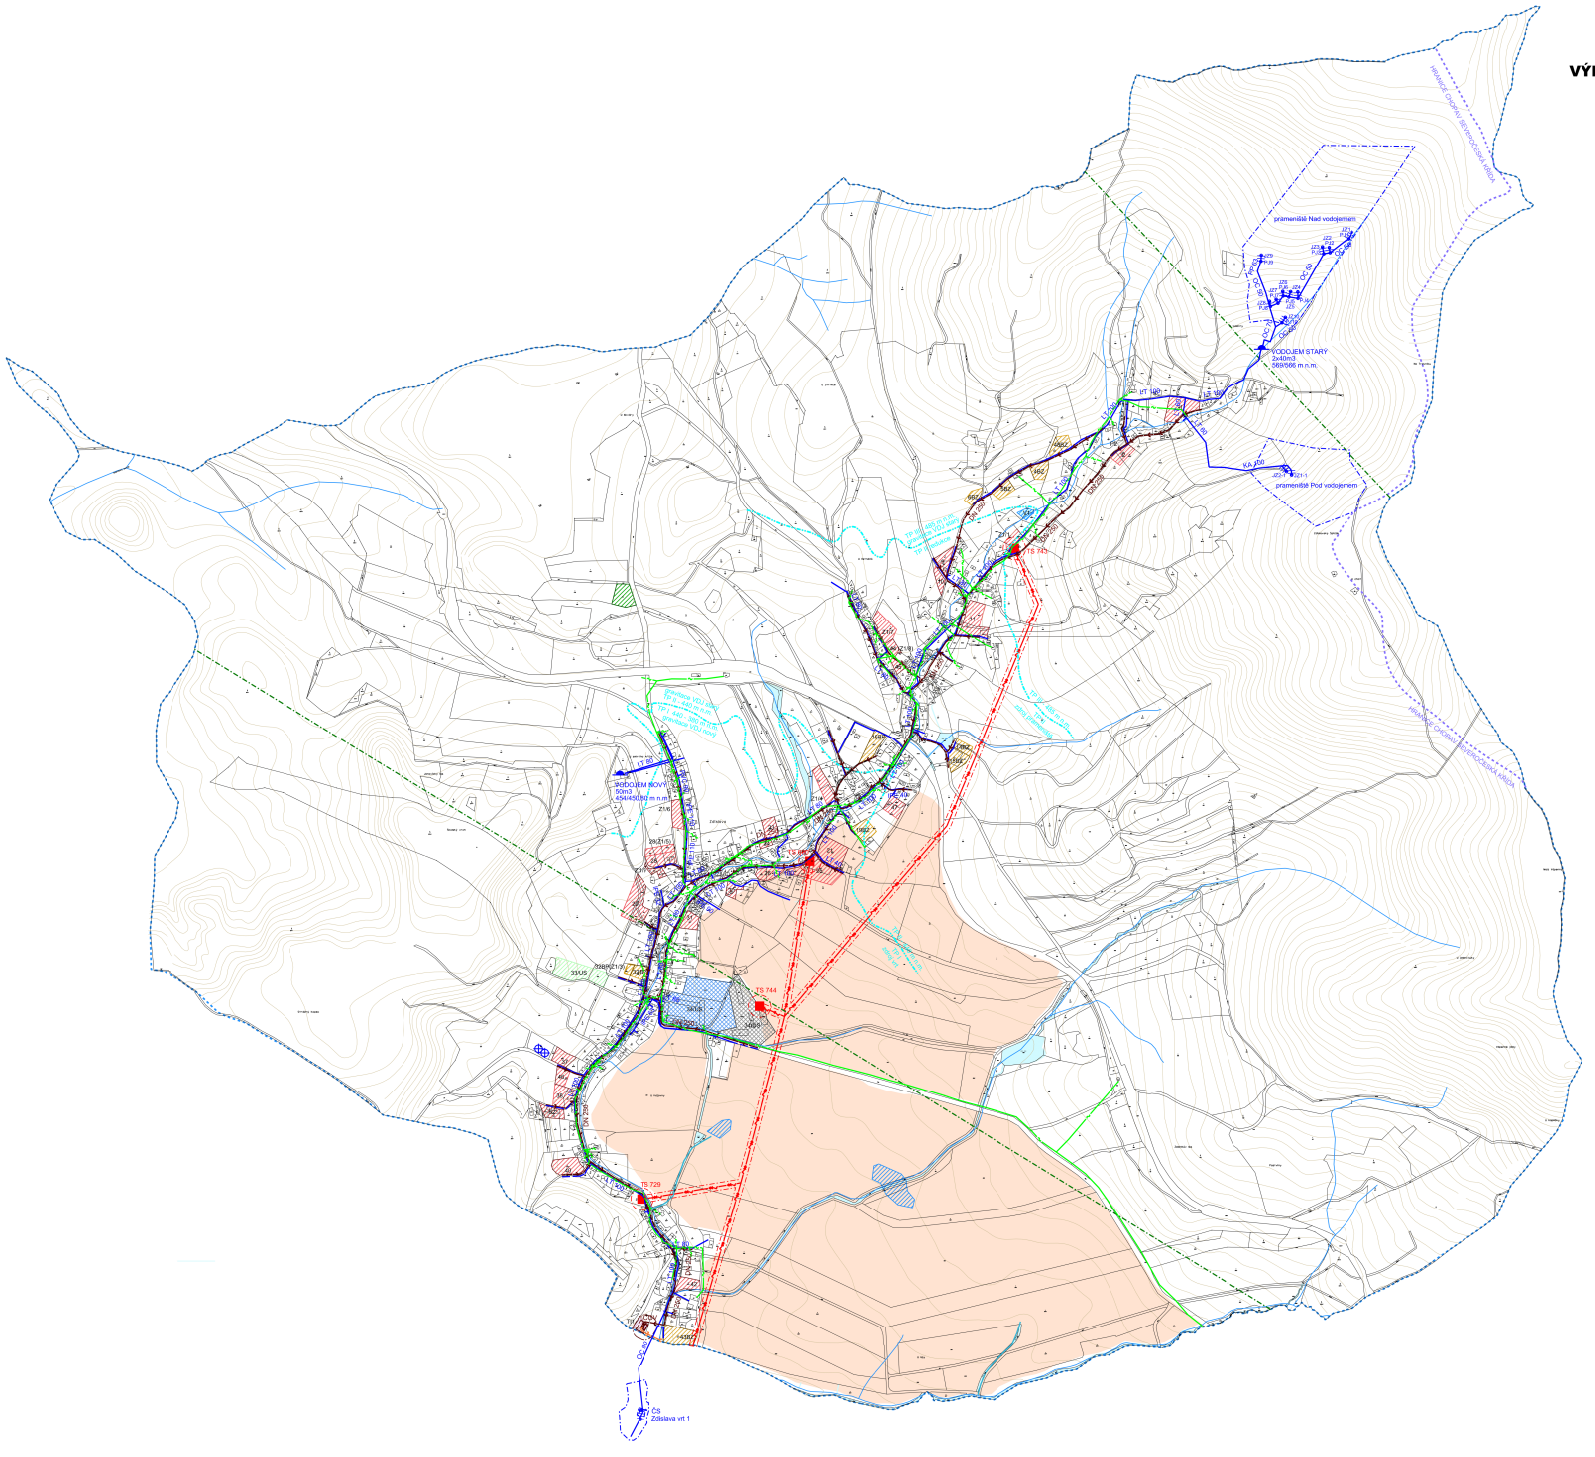

LEGENDA:

- HRANICE ŘEŠENÉHO (KATASTRÁLNÍHO) ÚZEMÍ
- 4 Z1/2 — OZNAČENÍ ROZVOJOVÉ LOKALITY / ZMĚNY

FUNKČNÍ VYUŽITÍ / ÚZEMÍ

- PLOCHY BYDLENÍ
- PLOCHY SMÍŠENÉ OBYTNÉ - BYDLENÍ VENKOVSKÉ + domácí zemědělství
- PLOCHY SMÍŠENÉ OBYTNÉ - BYDLENÍ VENKOVSKÉ + drobná podnikatelská činnost
- P — PLOCHY VEŘEJNÝCH PROSTRANSTVÍ
- TI — PLOCHY TECHNICKÉ INFRASTRUKTURY
- PLOCHY VODNÍ A VODOHOSPODÁŘSKÉ
- PLOCHY OB. VYBAVENÍ - komerční zařízení
- PLOCHY VÝROBY A SKLADOVÁNÍ - zemědělská výroba
- PLOCHY VÝROBY A SKLADOVÁNÍ
- PLOCHY ZALESNĚNÍ

TECHNICKÁ INFRASTRUKTURA

- 220 / 35 — NADZEMNÍ VEDENÍ VN 35 kV
- OCHRANNÉ PÁSMO VEDENÍ VN A TS
- TRAFOSTANICE
- VODNÍ ZDROJE - PRAMENNÍ JÍMKY, ZÁŘEZY
- VODOJEM
- HRANICE CHOPAV SEVEROČESKÁ KŘÍDA
- HRANICE OCHRANNÉHO PÁSMA VODNÍCH ZDROJŮ 1.st.
- VODOVODNÍ SÍŤ
- HRANICE TLAKOVÉHO PÁSMA VODOVODU
- ODVODNĚNÉ POZEMKY - MELIORACE
- HLAVNÍ ODVODŇOVACÍ ZAŘÍZENÍ
- KANALIZACE SPLAŠKOVÁ
- ČISTÍRNA ODPADNÍCH VOD
- VÝPUST Z ČOV
- OCHRANNÉ PÁSMO ČOV
- SÍŤ ELEKTRONICKÝCH KOMUNIKACÍ
- RADIORELÉOVÉ TRASY
- HLUBINNÉ VRTY

Záznam o účinnosti

správní orgán který změnu ÚP vydal

zastupitelstvo obce Zdislava

starosta / místostarosta

pečeť

podpis oprávněné osoby

pořizovatel

MAGISTRÁT MĚSTA LIBEREC
odbor územního rozvoje
oddělení územního plánování a stavebního řádu
Úřad územního plánování pro ORP Liberec

oprávněná úřední osoba pořizovatele

Mgr. Jan Jakoub
vedoucí oddělení
jméno a příjmení

samosdělený odborný referent
funkce

podpis oprávněné osoby