


098
Ostašov u Liberce

063
Karlínky

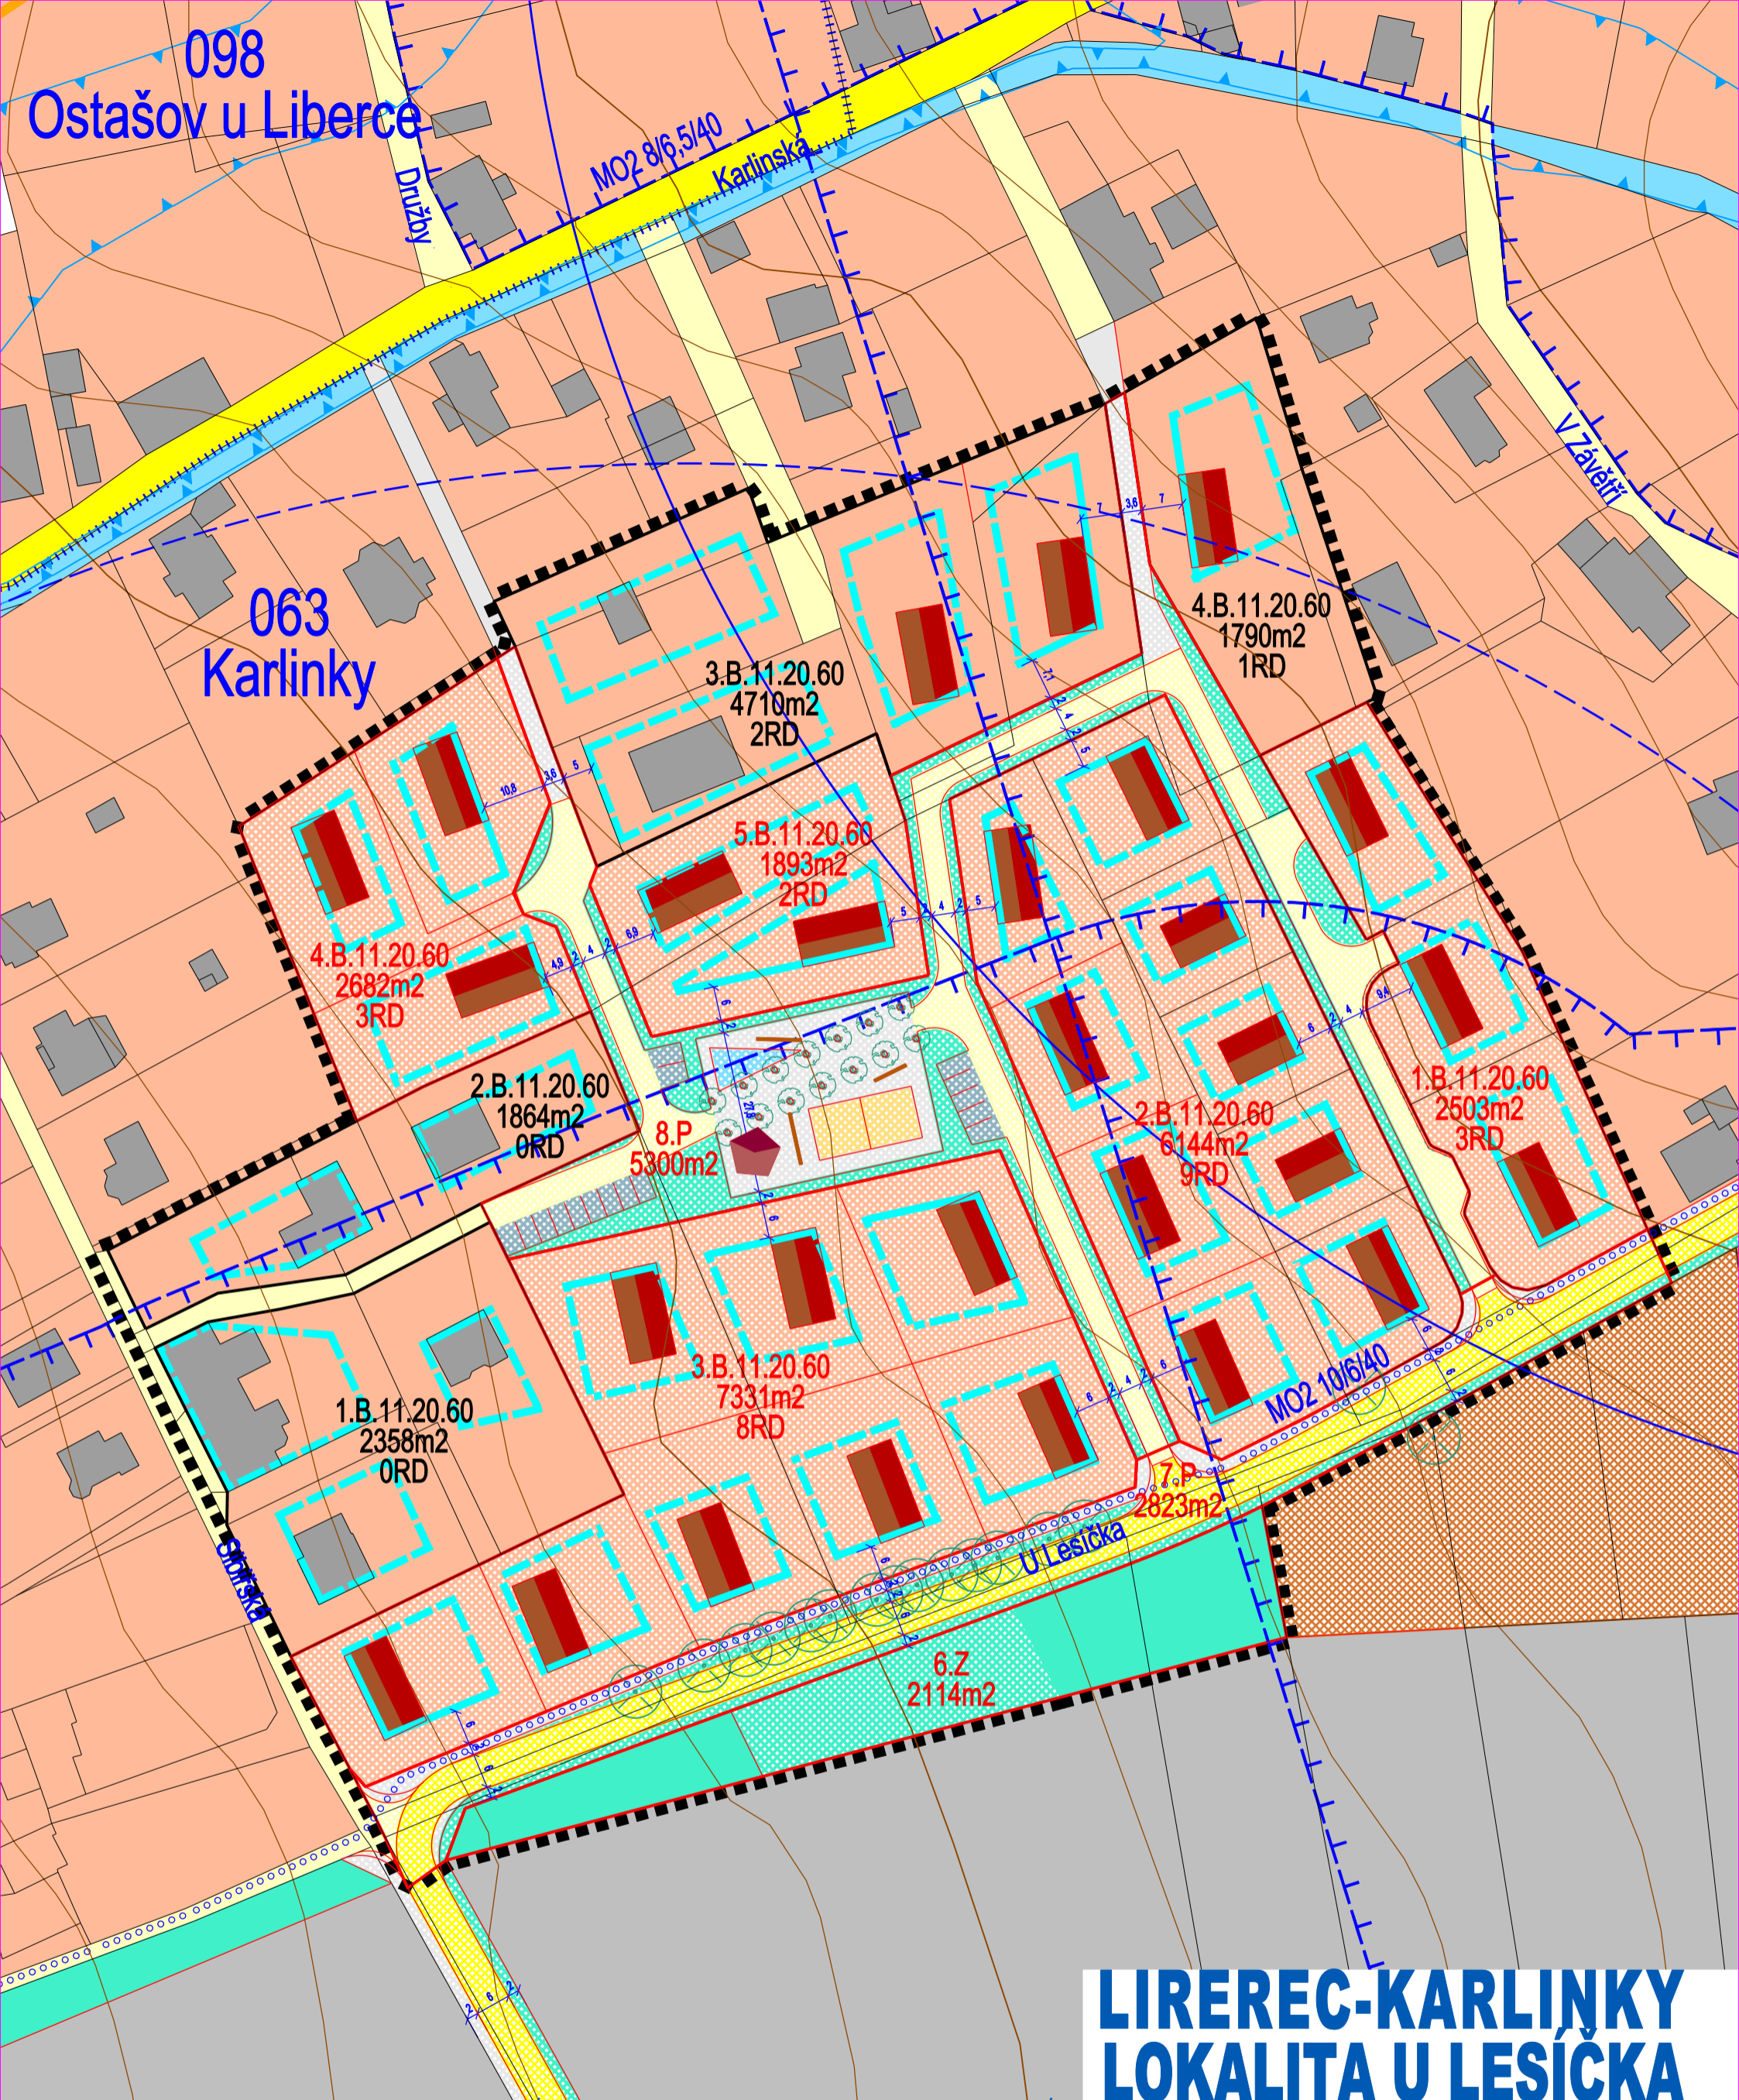

ÚZEMNÍ STUDIE
NÁZEV DÍLA - STUPEŇ - FÁZE
NÁZEV ČÁSTI DÍLA
KOMPLEXNÍ URBANISTICKÝ NÁVRH VČ. REGULACÍ

- STAV NÁVRH
- REGULAČNÍ BLOKY
 - POPIS REGULAČNÍHO BLOKU
 - REGULAČNÍ ČARA PEVNÁ
 - REGULAČNÍ ČARA VOLNÁ
 - REGULACE - KÓTY
 - OBJEKTY RD - NEZÁVAZNÉ USPOŘÁDÁNÍ
 - POPIS DOPRAVY
 - IZOCHRONY DOCHÁZKY K MHD 300M
 - CYKLISTICKÉ TRASY
 - VZROSTLÉ DŘEVINY
 - OCHRANNÁ PÁSMA TECHNICKÝCH JEVŮ
 - ZÁPLAVOVÉ ÚZEMÍ

- STAV NÁVRH
- HRANICE KATASTRÁLNÍCH ÚZEMÍ
 - HRANICE ŘEŠENÉHO ÚZEMÍ
 - HRANICE ZASTAVĚNÉHO ÚZEMÍ
 - POLOHOPIS
 - PLOCHY BYDLNÍ (B)
 - PLOCHY SMÍŠENÝCH AKTIVIT (A)
 - PLOCHY VÝROBY A SKLADOVÁNÍ (E)
 - PLOCHY SÍDELNÍ ZELENĚ (Z)
 - PLOCHY VODNÍ A VODOHOSPODÁŘSKÉ (V)
 - OBSLUŽNÉ KOMUNIKACE OSTATNÍ (P)
 - KOMUNIKACE DOPRAVNĚ ZKLIDNĚNÉ (P)
 - KOMUNIKACE BEZMOTOROVÉ (P)

ZARÁŽKA DATUM 005/2013 02/2014	OBJEDNATEL SML. ODBOR HL. ARCH. NÁMĚSTÍ DR. E. BENEŠE 1 460 59 LIBEREC	ZHOTOVITEL ING. ARCH. J. PLAŠIL FUČÍKOVA 137/10 460 01 LIBEREC 5
2 MĚRITKA 1:1000	PORIZOVATEL MML. ODBOR HL. ARCH. NÁMĚSTÍ DR. E. BENEŠE 1 460 59 LIBEREC	SPOLUPRÁCE ING. M. KOLOUŠEK ING. B. JAGIELLO ING. P. KOŘÍNEK

