


098 Ostašov u Liberce

063 Karlínky

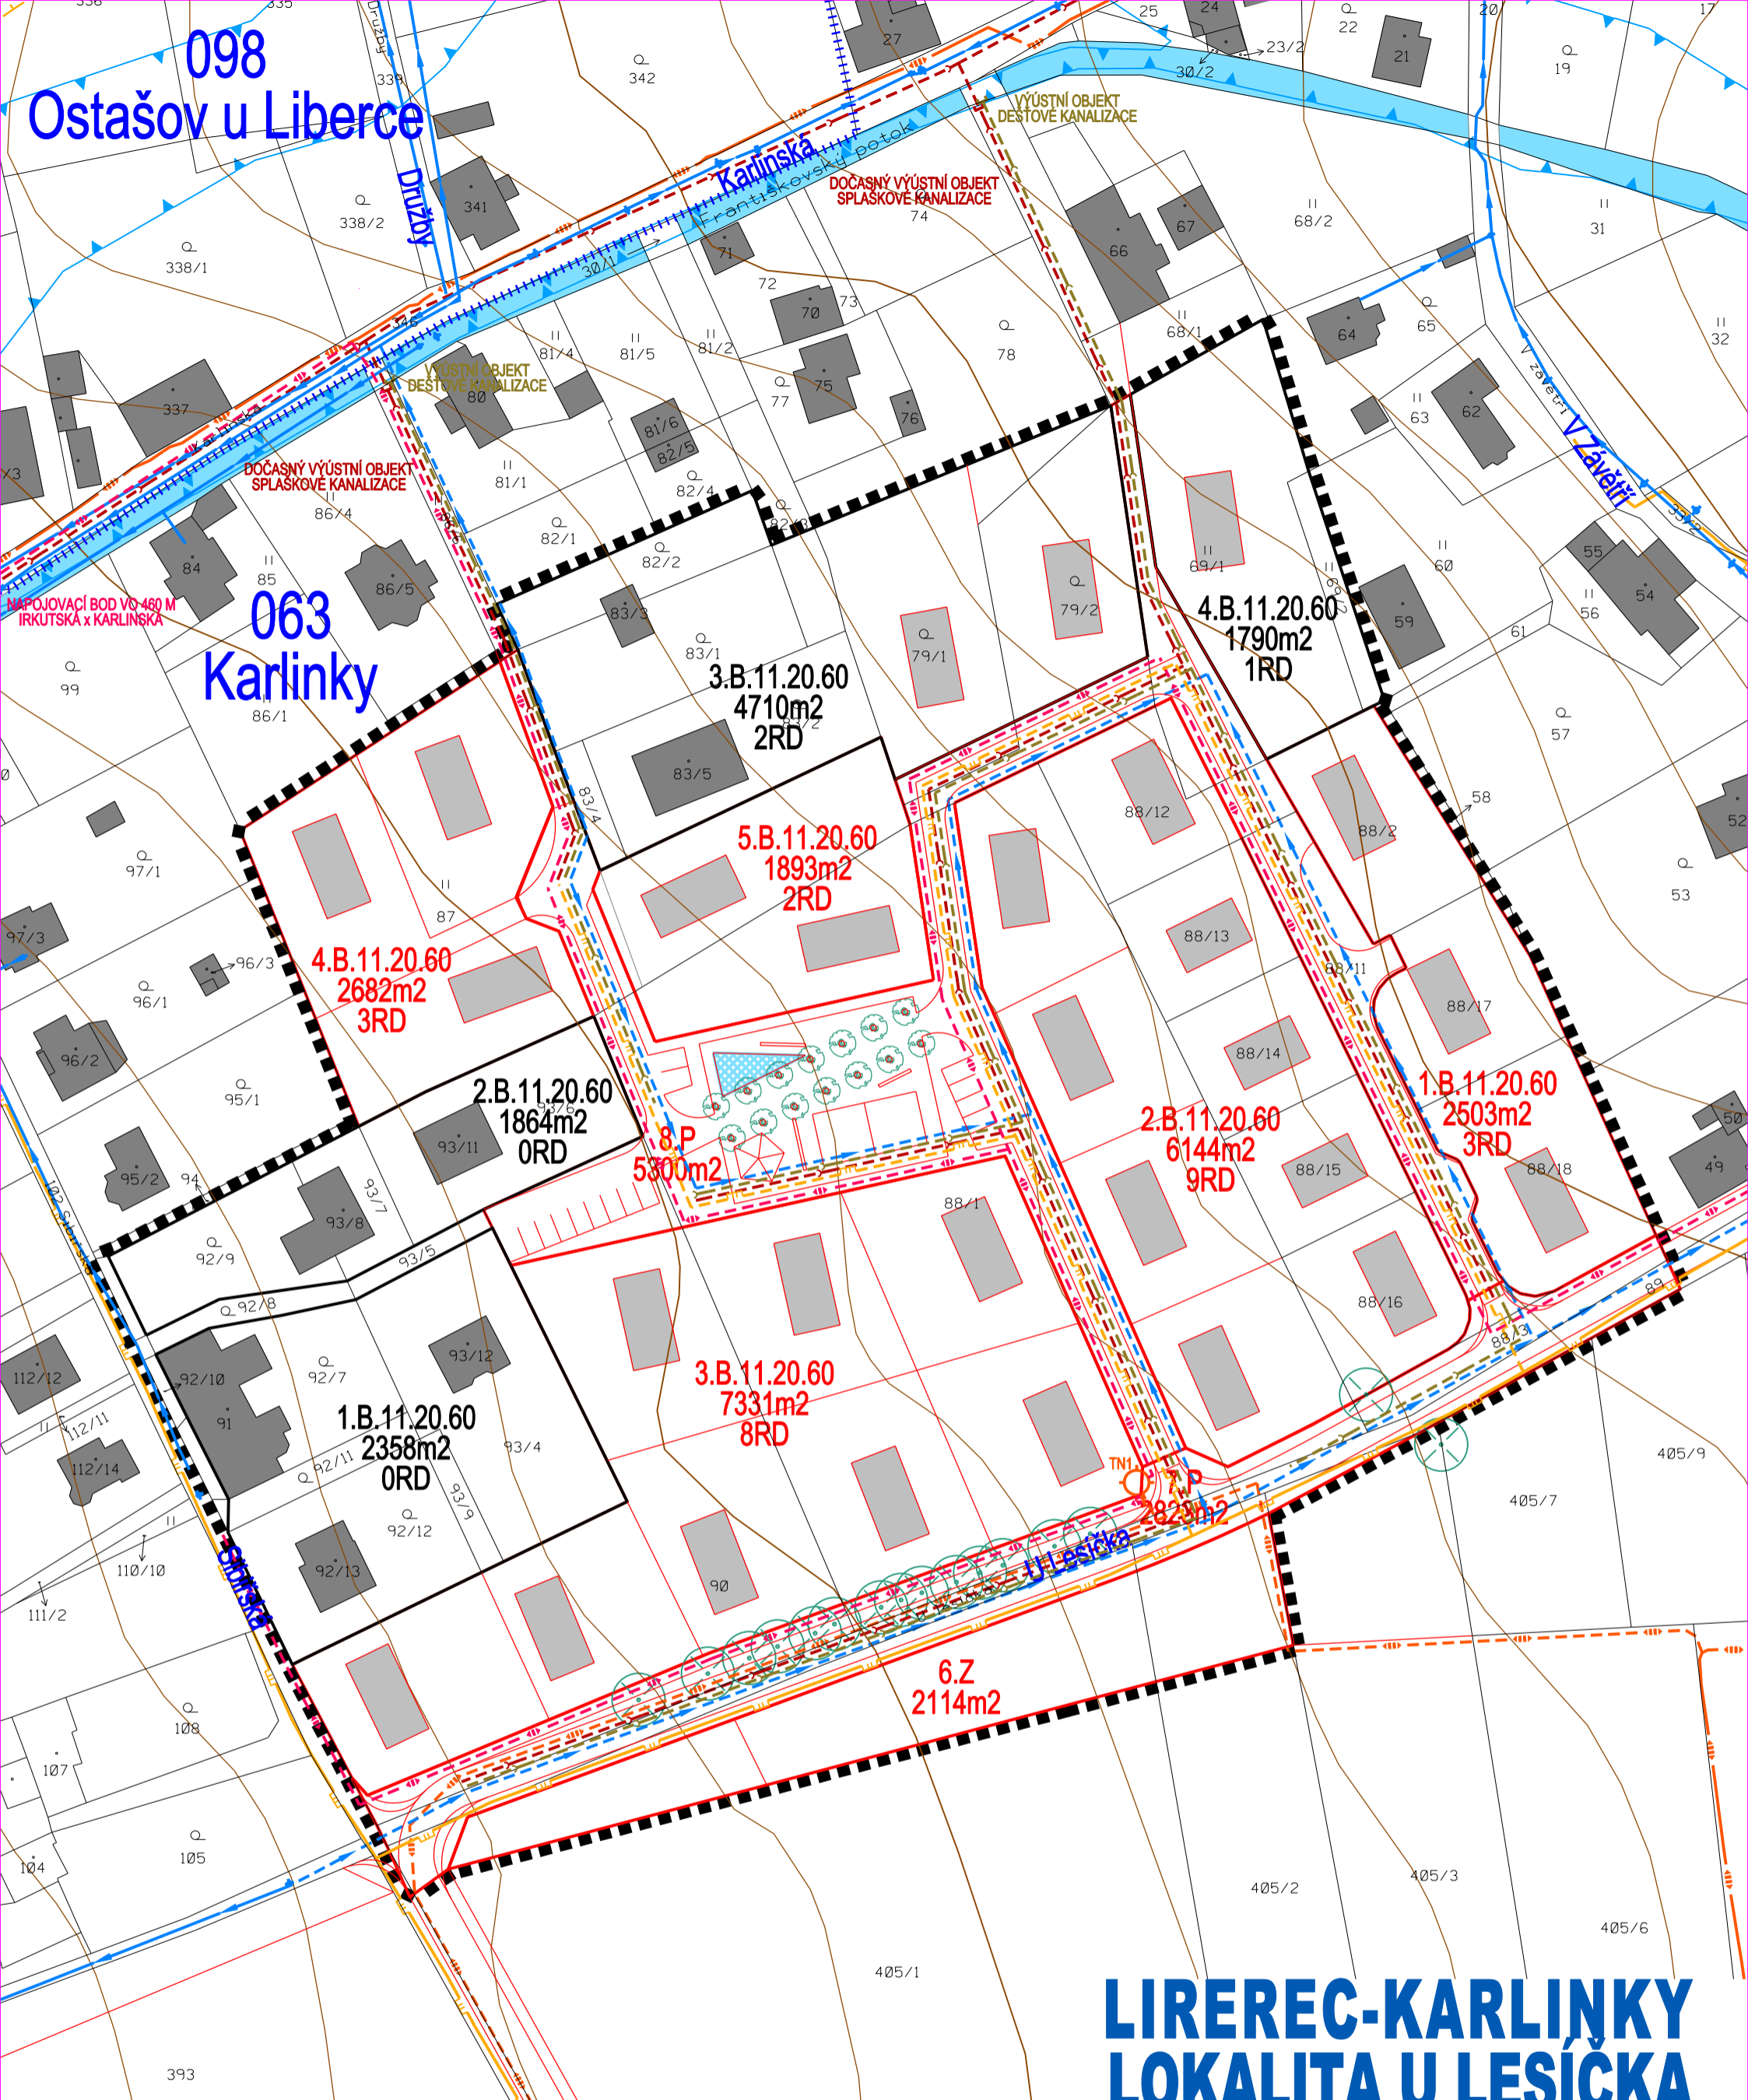

MAPOVACÍ BOD VO 480 M
IRKUTSKÁ X KARLÍNSKÁ

4.B.11.20.60
1790m²
1RD

3.B.11.20.60
4710m²
2RD

5.B.11.20.60
1893m²
2RD

4.B.11.20.60
2682m²
3RD

2.B.11.20.60
1864m²
0RD

1.B.11.20.60
2358m²
0RD

3.B.11.20.60
7331m²
8RD

2.B.11.20.60
6144m²
9RD

1.B.11.20.60
2503m²
3RD

8.P
5300m²

6.Z
2114m²

LIRERC-KARLÍNKY LOKALITA U LESÍČKA

ÚZEMNÍ STUDIE
NÁZEV DÍLA - STUPEŇ - FÁZE
N Á V R H
NÁZEV ČÁSTI DÍLA
VÝKRES KOORDINACE INŽENÝRSKÝCH SÍTÍ

- STAV NÁVRH
- HRANICE KATASTRÁLNÍCH ÚZEMÍ
 - HRANICE ŘEŠENÉHO ÚZEMÍ
 - HRANICE ZASTAVĚNÉHO ÚZEMÍ
 - POLOHOPIS
 - REGULAČNÍ BLOKY
 - POPIS REGULAČNÍHO BLOKU
 - STAVEBNÍ OBJEKTY - NEZÁVAZNÉ UMÍSTĚNÍ
 - PLOCHY VODNÍ A VODOHOSPODÁŘSKÉ
 - VZROSTLÉ STROMY - NEZÁVAZNÉ UMÍSTĚNÍ
 - ELEKTRICKÉ KABELOVÉ VEDENÍ VN
 - TRAFOSTANICE
 - SDRUŽENÉ KABELY NN, SPOJE, VO
 - PLYNOVOD STL
- STAV NÁVRH
- KANALIZAČNÍ ŘAD SPLAŠKOVÝ
 - KANALIZAČNÍ ŘAD DEŠŤOVÝ
 - VODOVODNÍ ŘAD
 - HRANICE ZÁPLAVOVÉHO ÚZEMÍ

005/2013 02/2014
OZNAČENÍ ČÁSTI DÍLA

3
M Ě R I T K O
1:1000

OBJEDNATEL
SML ODBOR HL.ARCH.
NÁMĚSTÍ DR. E. BENEŠE 1
460 59 LIBEREC
PORIZOVATEL
MML ODBOR HL.ARCH.
NÁMĚSTÍ DR. E. BENEŠE 1
460 59 LIBEREC

ZHOTOVITEL
ING.ARCH. J.PLAŠIL
FUČÍKOVA 137/10
460 01 LIBEREC 5
SPOLUPRÁCE
ING. M.KOLOUŠEK
ING. B.JAGIELLO
ING. P.KOŘÍNEK