


HOSPODAŘENÍ S DEŠŤOVOU VODOU

1:2000

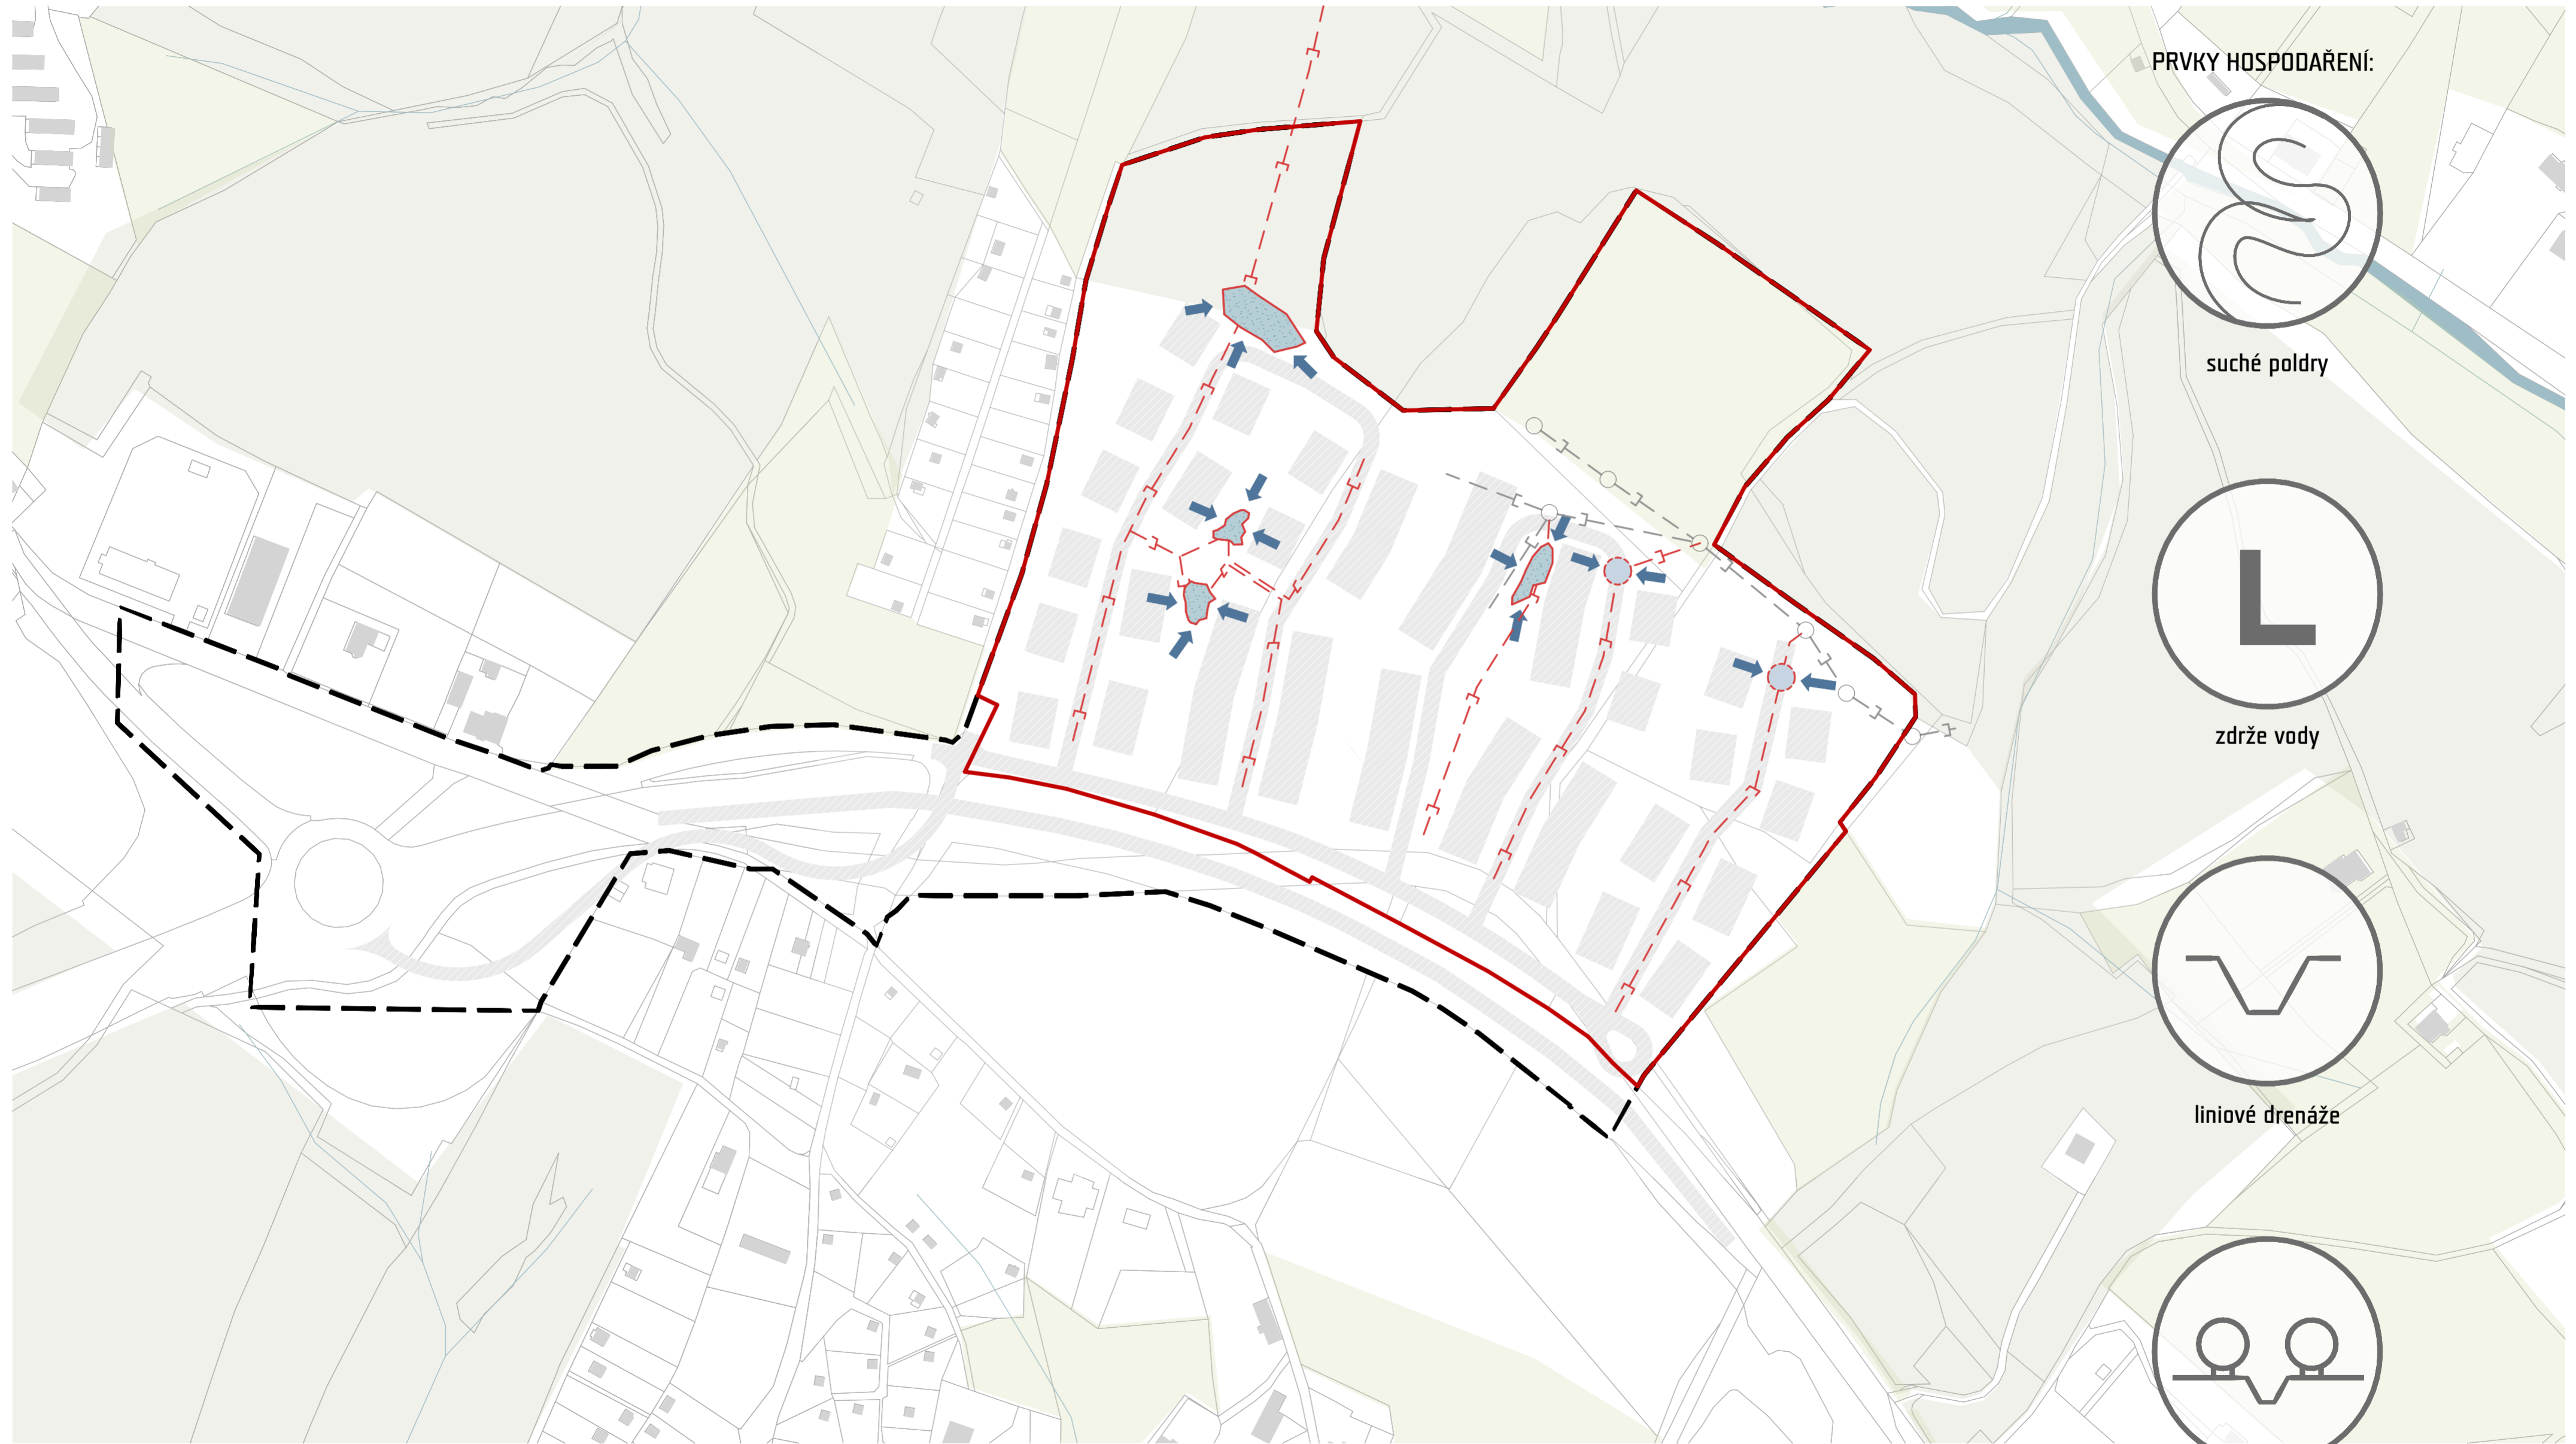

- řešené území - doprava
- řešené území - zástavba
- ▨ suchý polder
- ▨ retenční nádrž

- ➔ směr spádování dešťové vody
- - - stávající vedení dešťové kanalizace
- - - navrhované vedení dešťové kanalizace

PRVKY HOSPODAŘENÍ:



suché poldry



zdrže vody



liniové drenáže



součástí ploch veřejné zeleně