


STAV	NÁVRH
- HRANICE ŘEŠENÉHO ÚZEMÍ
- HRANICE ZASTAVĚNÉHO ÚZEMÍ
- POLOHOPIS
- POLOHOPIS PODRUŽNÝ
- VÝŠKOPIS
- POZEMKY TECHNICKÉHO VYBAVENÍ
- HLAVNÍ STAVEBNÍ OBJEKTY
- STANOVIŠTĚ SBĚRU TRÍDĚNÉHO ODPADU - DOCHÁZKA 150 M
- ELEKTRICKÉ NADZEMNÍ VEDENÍ VN 22 KV
- OCHRANNÉ PÁSMO ELEKTRICKÉHO VEDENÍ VN 22 KV
- ELEKTRICKÁ TRAFOSTANICE
- SDRUŽENÝ KORIDOR NN, VO A SDĚLOVACÍCH KABELŮ
- VEŘEJNÉ OSVĚTLENÍ - NAPOJOVACÍ BOD
- PLYNOVODNÍ ŘÁD STL
- SPOJE - KABELY ELEKTRONICKÝCH KOMUNIKACÍ
- SPOJE - KABELY ELEKTRONICKÝCH KOMUNIKACÍ KE ZRUŠENÍ
- SPOJE - RADIJORELEOVÉ TRASY
- VODOVODNÍ ŘÁD
- KANALIZAČNÍ ŘÁD SPLAŠKOVÝ GRAVITAČNÍ VÝHLEDOVÝ
- KANALIZAČNÍ ŘÁD SPLAŠKOVÝ VÝTLAČNÝ VÝHLEDOVÝ

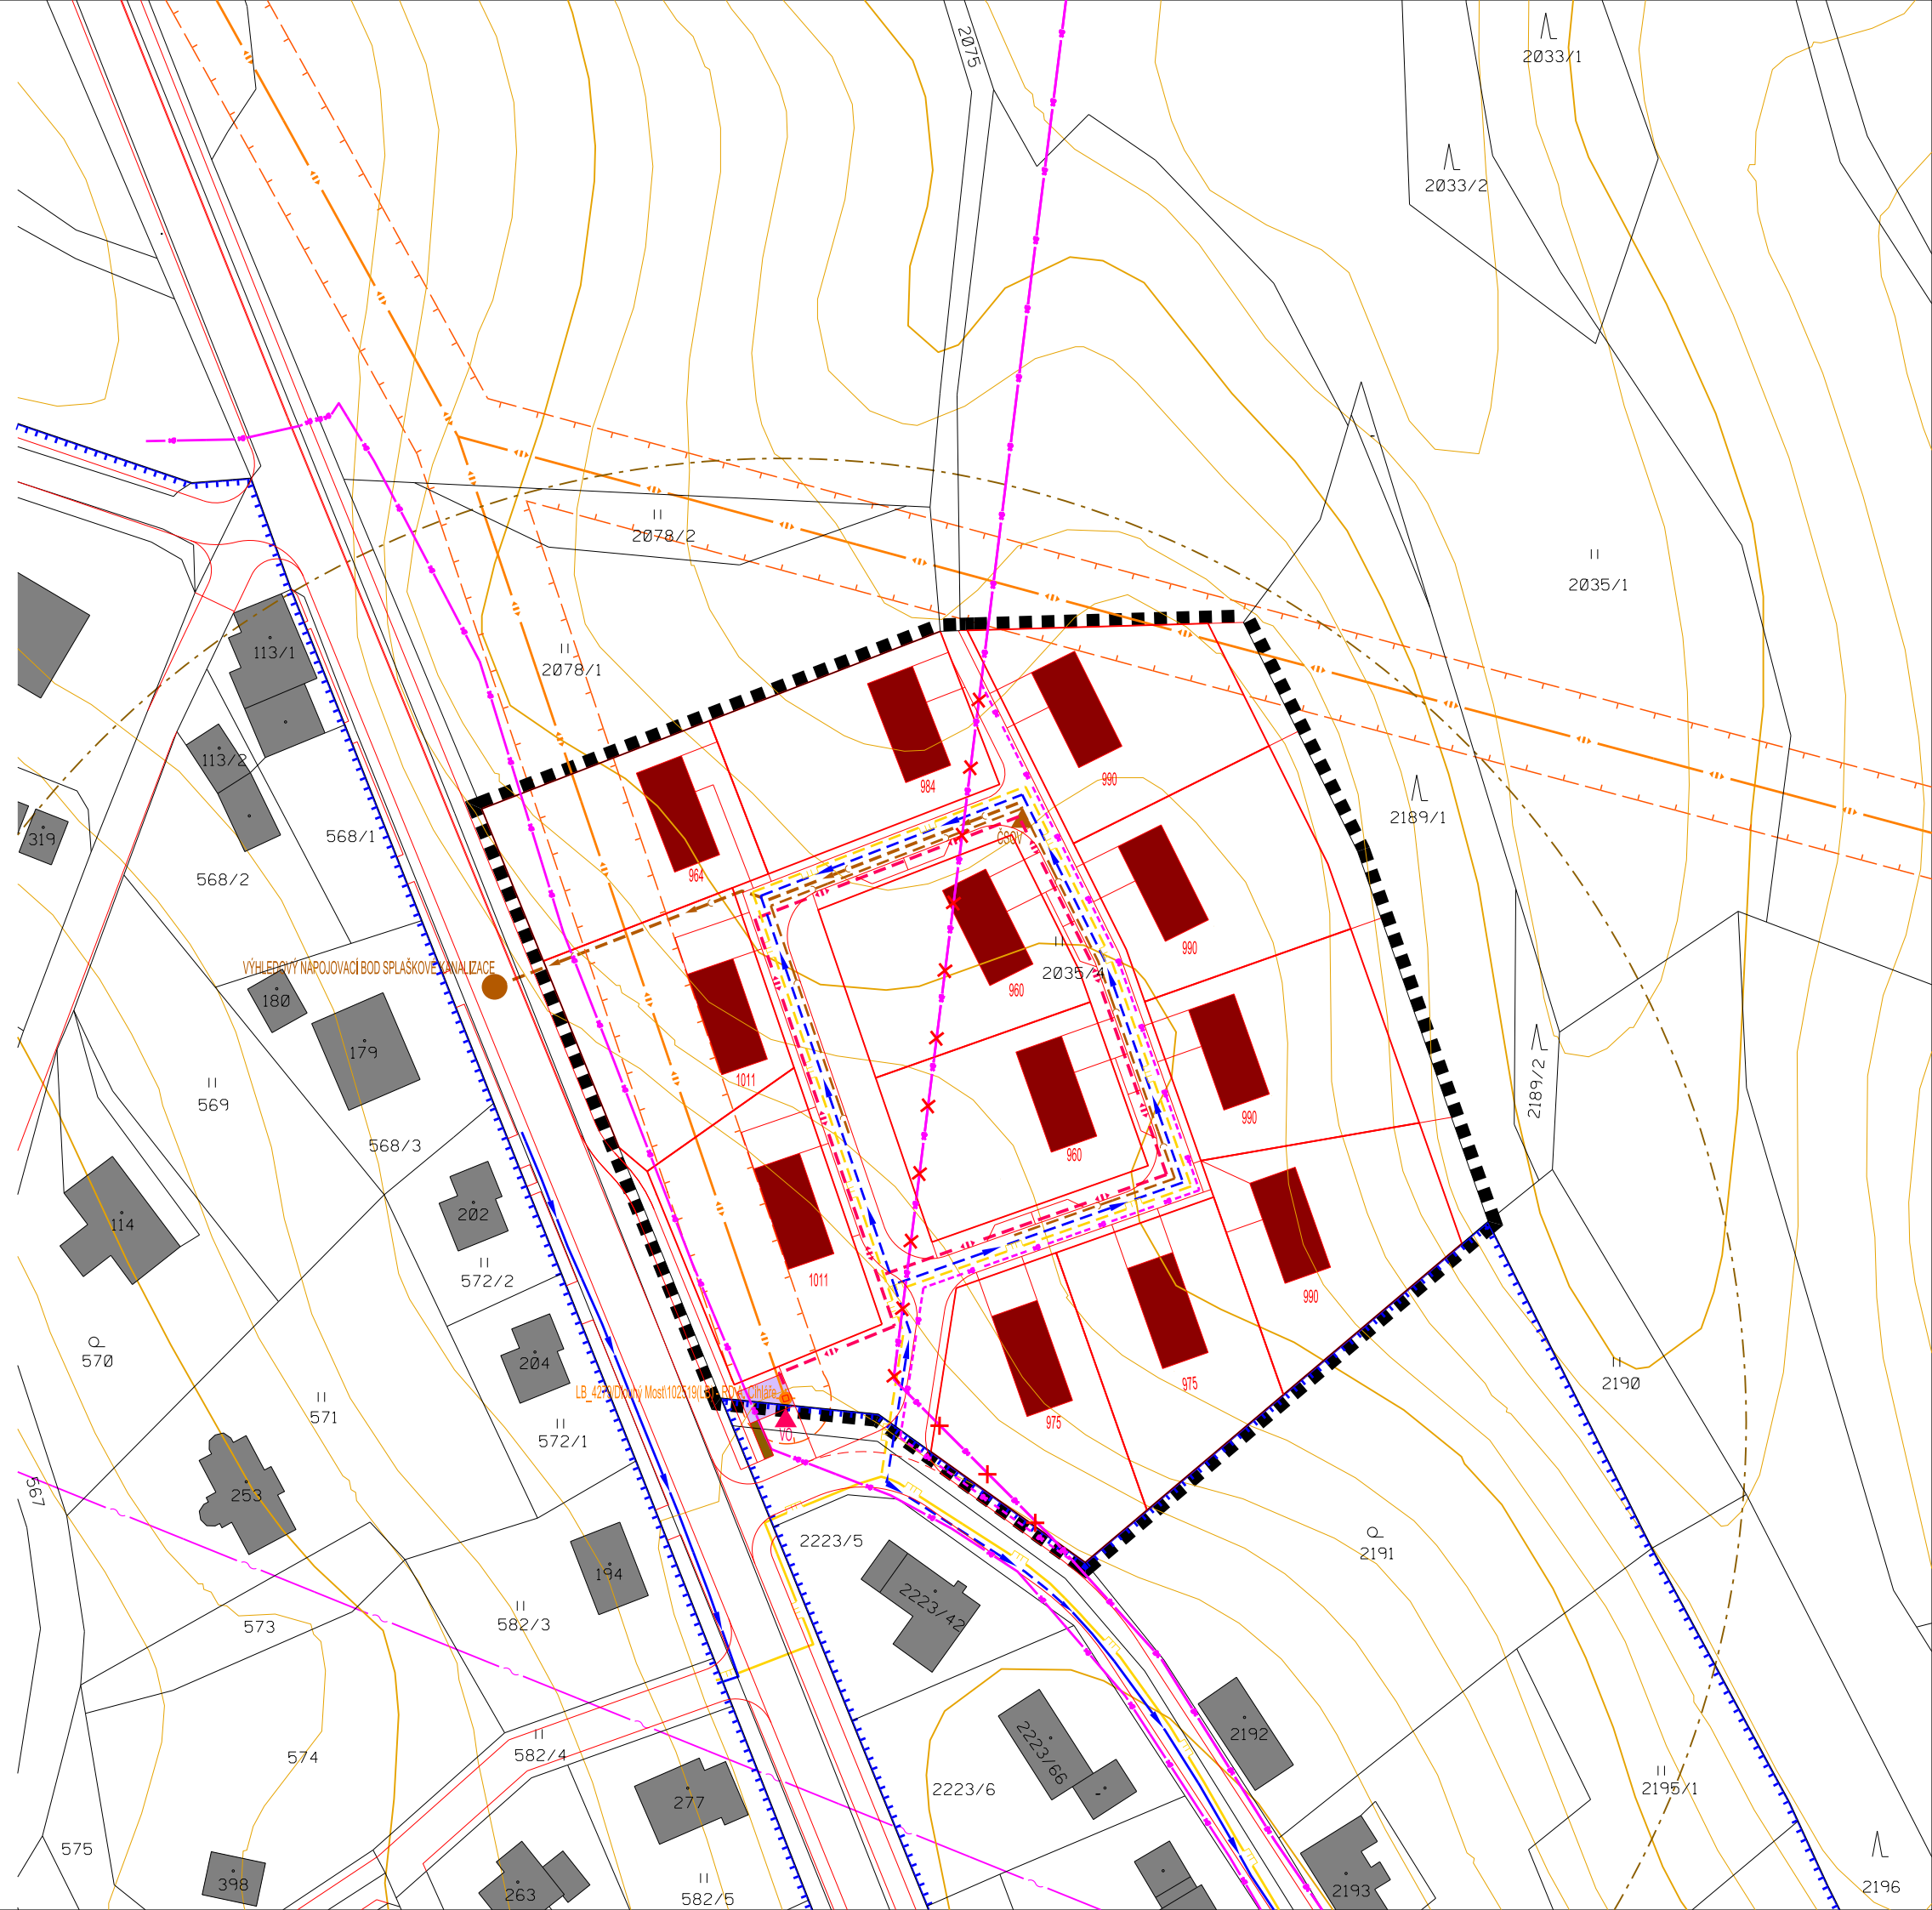

**LIBEREC**

**VESEC Z6.127.BO - A.CIHLÁŘE**  
NÁZEV DÍLA · STUPEŇ · FÁZE

**ÚZEMNÍ STUDIE - NÁVRH**  
NÁZEV ČÁSTI DÍLA

**VÝKRES INŽENÝRSKÝCH SÍTÍ**

ZAKÁZKA DATUM  
002/2022 01/2023

OBJEDNATEL  
ING. PETR PLEŠEK  
ŽÁKOVSKÁ 142  
460 10 LIBEREC XX

ZHOTOVITEL  
ING. ARCH. PLAŠIL  
FUČÍKOVA 137/10  
460 01 LIBEREC 5

POŘIZOVATEL  
MML - ODBOR ÚP  
NÁM.DR.E.BENEŠE 1  
460 59 LIBEREC

SPOLUPRÁCE  
ING. M.KOLOUŠEK  
ING. O. ŠREK  
ING. P.KOŘÍNEK

SEVERKA

MÉRITKO  
1:1000