LIBEREC

ÚS9 - VESEC - NA ÚBOČÍ, RADOSTNÁ

NÁZEV DÍLA - STUPEŇ - FÁZE

ÚZEMNÍ STUDIE - NÁVRH

NÁZEV ČÁSTI DÍLA

VÝKRES INŽENÝRSKÝCH SÍTÍ

ZAKÁZKA DATUM
003/2022 08/2022

OZNAČENÍ ČÁSTI DÍLA
4

MĚŘÍTKO
1:1000

OBJEDNATEL
LUBOŠ DVOŘÁK
STARÁ Č.P.262
460 01 LIBEREC XXXIII

POŘIZOVATEL
MML - ODBOR ÚP
NÁM.DR.E.BENEŠE 1
460 59 LIBEREC

ZHOTOVITEL
ING.ARCH. PLAŠIL
FUČÍKOVA 137/10
460 01 LIBEREC 5

SPOLUPRÁCE
ING. M.KOLOUŠEK
ING. O.ŠREK
ING. P.KOŘÍNEK

SEVERKA

STAV NÁVRH
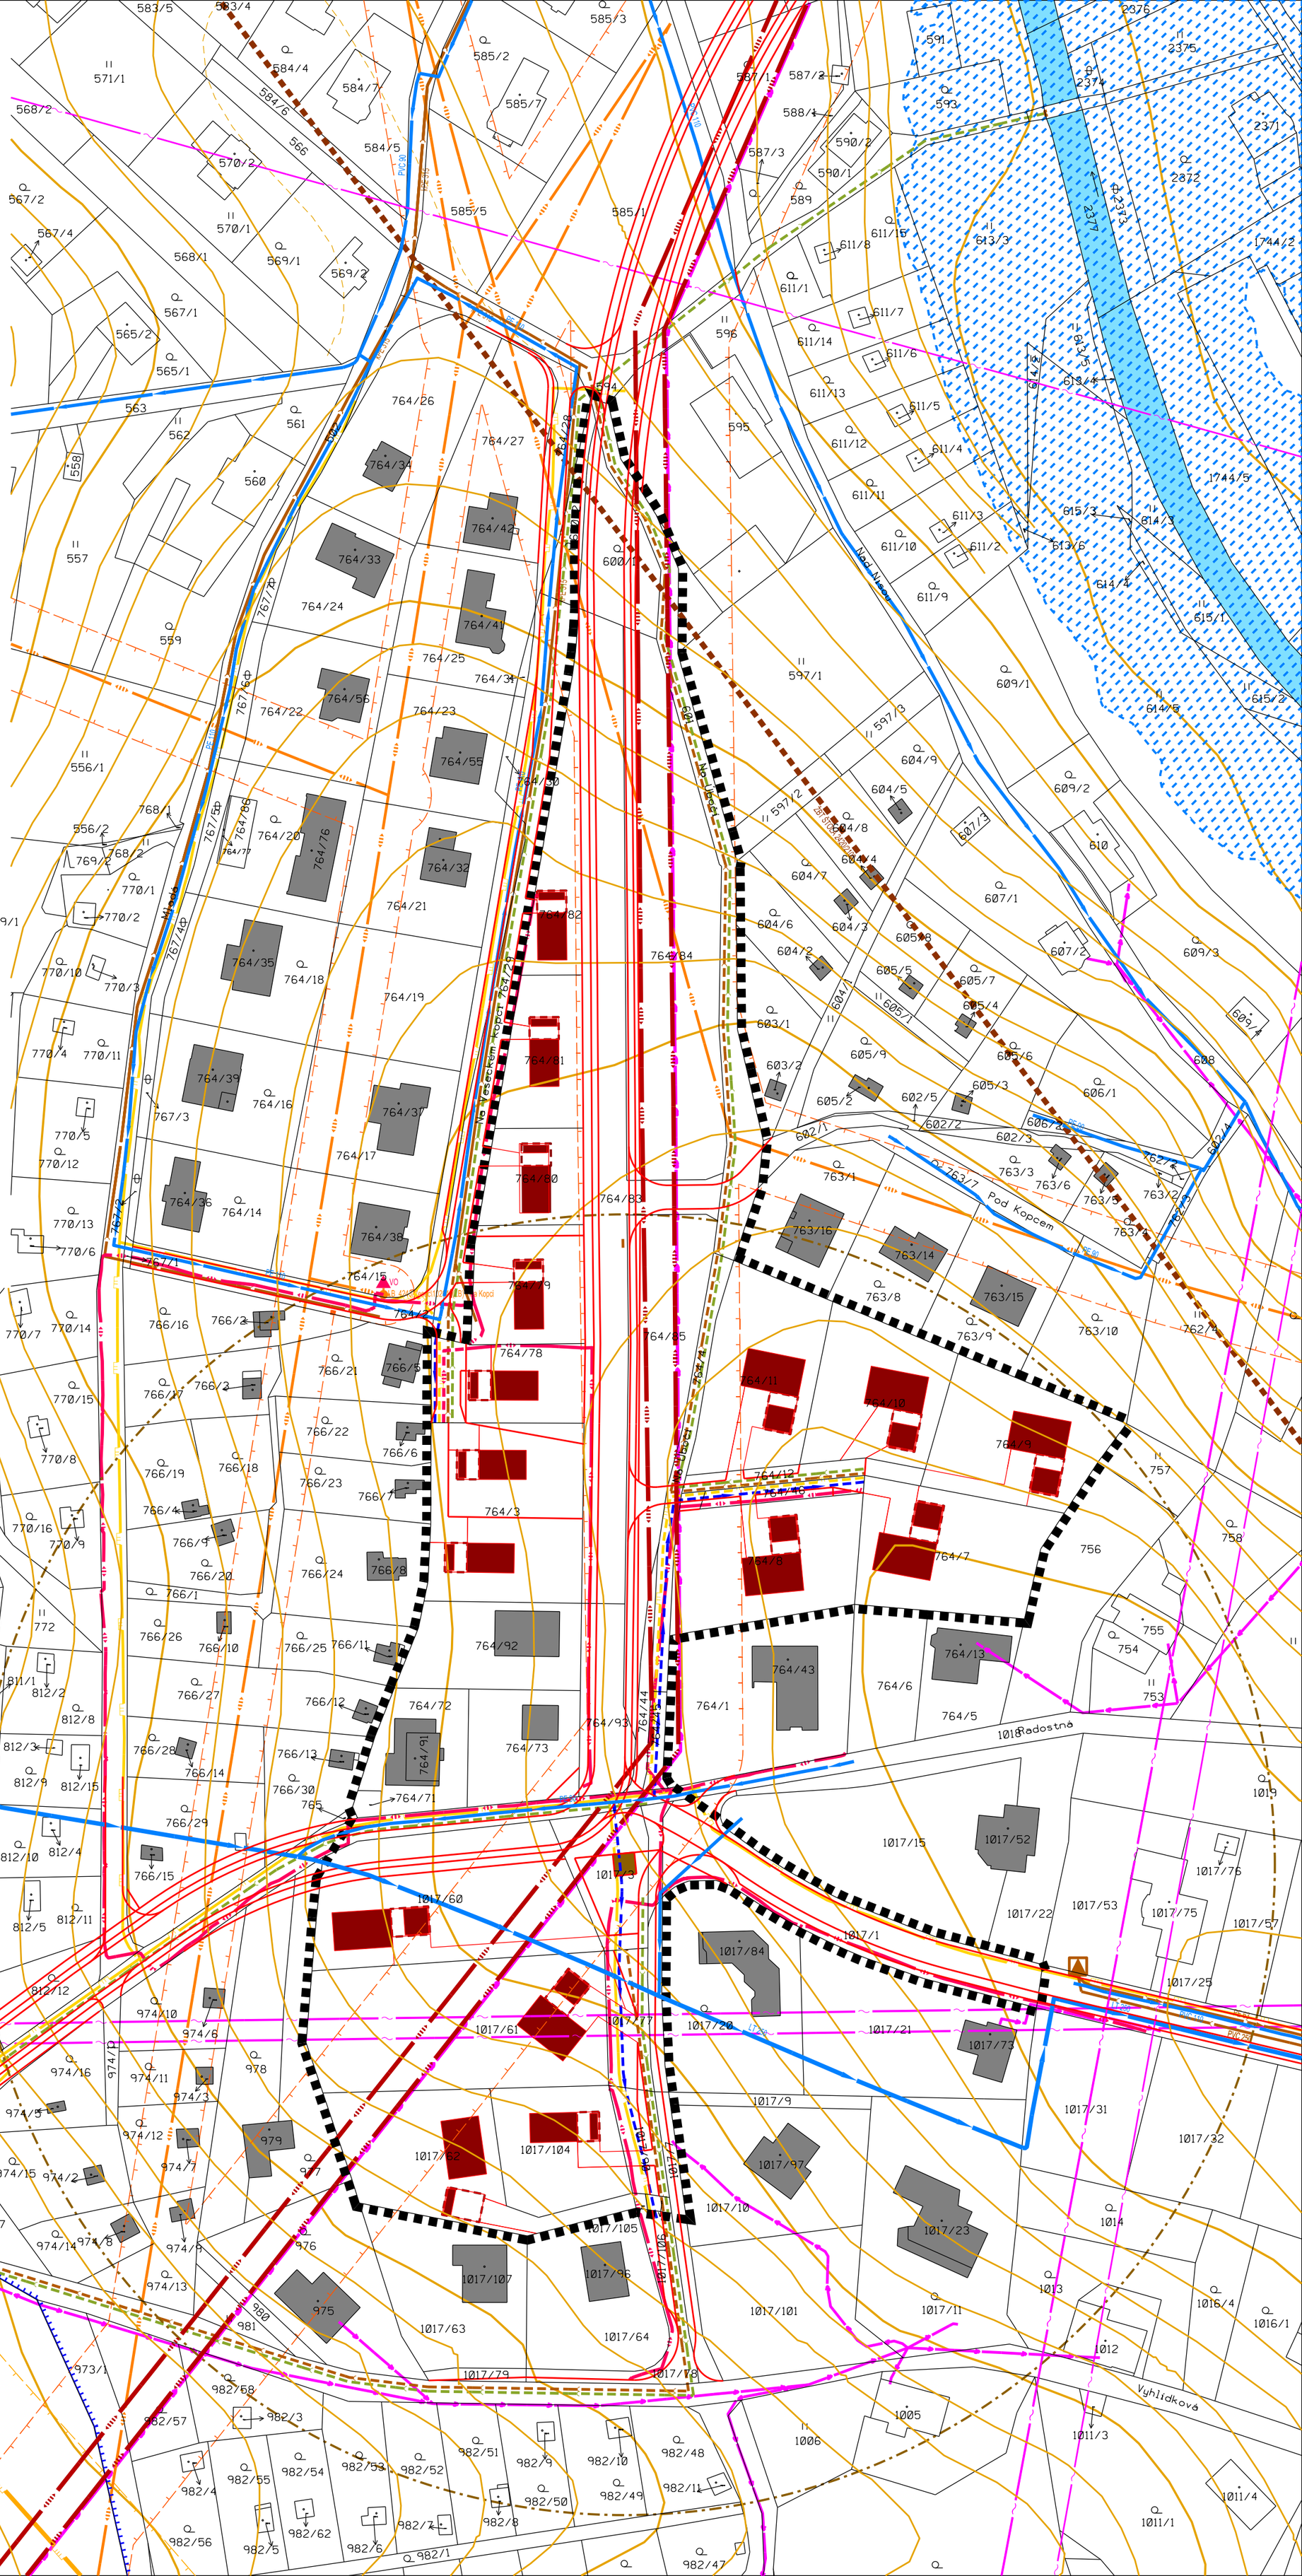
- HRANICE ŘEŠENÉHO ÚZEMÍ
- HRANICE ZASTAVĚNÉHO ÚZEMÍ
- POLOHOPIS
- POLOHOPIS PODRUŽNÝ
- VÝŠKOPIS
- POZEMKY TECHNICKÉHO VYBAVENÍ
- POZEMKY VODNÍ A VODOHOSPODÁŘSKÉ
- HLAVNÍ STAVEBNÍ OBJEKTY
- STANOVIŠTĚ SBĚRU TŘÍDĚNÉHO ODPADU - DOCHÁZKA 150 M
- ELEKTRICKÉ NADZEMNÍ VEDENÍ VVN 110 kV
- ELEKTRICKÉ NADZEMNÍ VEDENÍ VN 22 kV
- OCHRANNÉ PÁSMO ELEKTRICKÉHO VEDENÍ VN 22 kV
- ELEKTRICKÁ TRAFOSTANICE
- SDRUŽENÝ KORIDOR NN, VO A SDĚLOVACÍCH KABELŮ
- VEŘEJNÉ OSVĚTLENÍ - NAPOJOVACÍ BOD
- PLYNOVODNÍ ŘAD VTL
- PLYNOVODNÍ ŘAD STL
- SPOJE - KABELY ELEKTRONICKÝCH KOMUNIKACÍ
- SPOJE - NADZEMNÍ OPTICKÉ VEDENÍ
- SPOJE - RADIORELEOVÉ TRASY
- VODOVODNÍ ŘAD
- KANALIZAČNÍ ŘAD SPLAŠKOVÝ - ŠTOLA
- KANALIZAČNÍ ŘAD SPLAŠKOVÝ GRAVITAČNÍ
- KANALIZAČNÍ ŘAD SPLAŠKOVÝ VÝTLAČNÝ
- ČERPACÍ STANICE SPLAŠKŮ
- KANALIZAČNÍ ŘAD DEŠŤOVÝ
- ZÁPLAVOVÉ ÚZEMÍ Q100
- OP ELEKTRICKÉHO VN, VVN VEDENÍ
- OP PLYNOVODNÍHO VTL VEDENÍ