STAV NÁVRH

- HRANICE ŘEŠENÉHO ÚZEMÍ
- HRANICE ZASTAVĚNÉHO ÚZEMÍ
- POLOHOPIS
- VÝŠKOPIS
- POZEMKY BYDLENÍ
- POZEMKY VEŘEJNÝCH PROSTRANSTVÍ - ZELEŇ
- POZEMKY NEOPLOCENÝCH ZAHRAD
- POZEMKY KRAJINNÉ ZELENĚ - ZEMĚDĚLSKÉ
- POZEMKY DOPRAVNÍ INFRASTRUKTURY SILNIČNÍ - SILNICE III.TŘÍDY
- POZEMKY VEŘEJNÝCH PROSTRANSTVÍ - KOMUNIKACE OBSLUŽNÉ
- POZEMKY VEŘEJNÝCH PROSTRANSTVÍ - KOMUNIKACE SE SMÍŠENÝM PROVOZEM
- POZEMKY KOMUNIKACÍ VYHRAZENÝCH
- POZEMKY VEŘEJNÝCH PROSTRANSTVÍ - KOMUNIKACE PĚŠÍ
- POZEMKY PARKOVÁNÍ
- HLAVNÍ STAVEBNÍ OBJEKTY
- STANOVIŠTĚ SBĚRU TŘÍDĚNÉHO ODPADU - DOCHÁZKA 150 M
- DŘEVINY
- REGULAČNÍ BLOK DLE ÚP LIBEREC = ULIČNÍ REGULAČNÍ ČÁRA (Z5.49)
- PARCELACE - VÝMĚRA M2 (1016)
- STAVEBNÍ REGULAČNÍ ČÁRA PEVNÁ
- STAVEBNÍ REGULAČNÍ ČÁRA VOLNÁ
- KÓTY REGULACÍ (12,75)
- CYKLOTRASA
- DOCHÁZKA K MHD 250 M
- BEZPEČNOSTNÍ PÁSMO VTL PLYNOVODU 40 / 25 M
- OCHRANNÉ PÁSMO SILNICE III.TŘÍDY
- OP ZDROJE PŘÍRODNÍ MINERÁLNÍ VODY II.STUPNĚ
- VODOVODNÍ ŘAD PÁTEŘNÍ

BUS

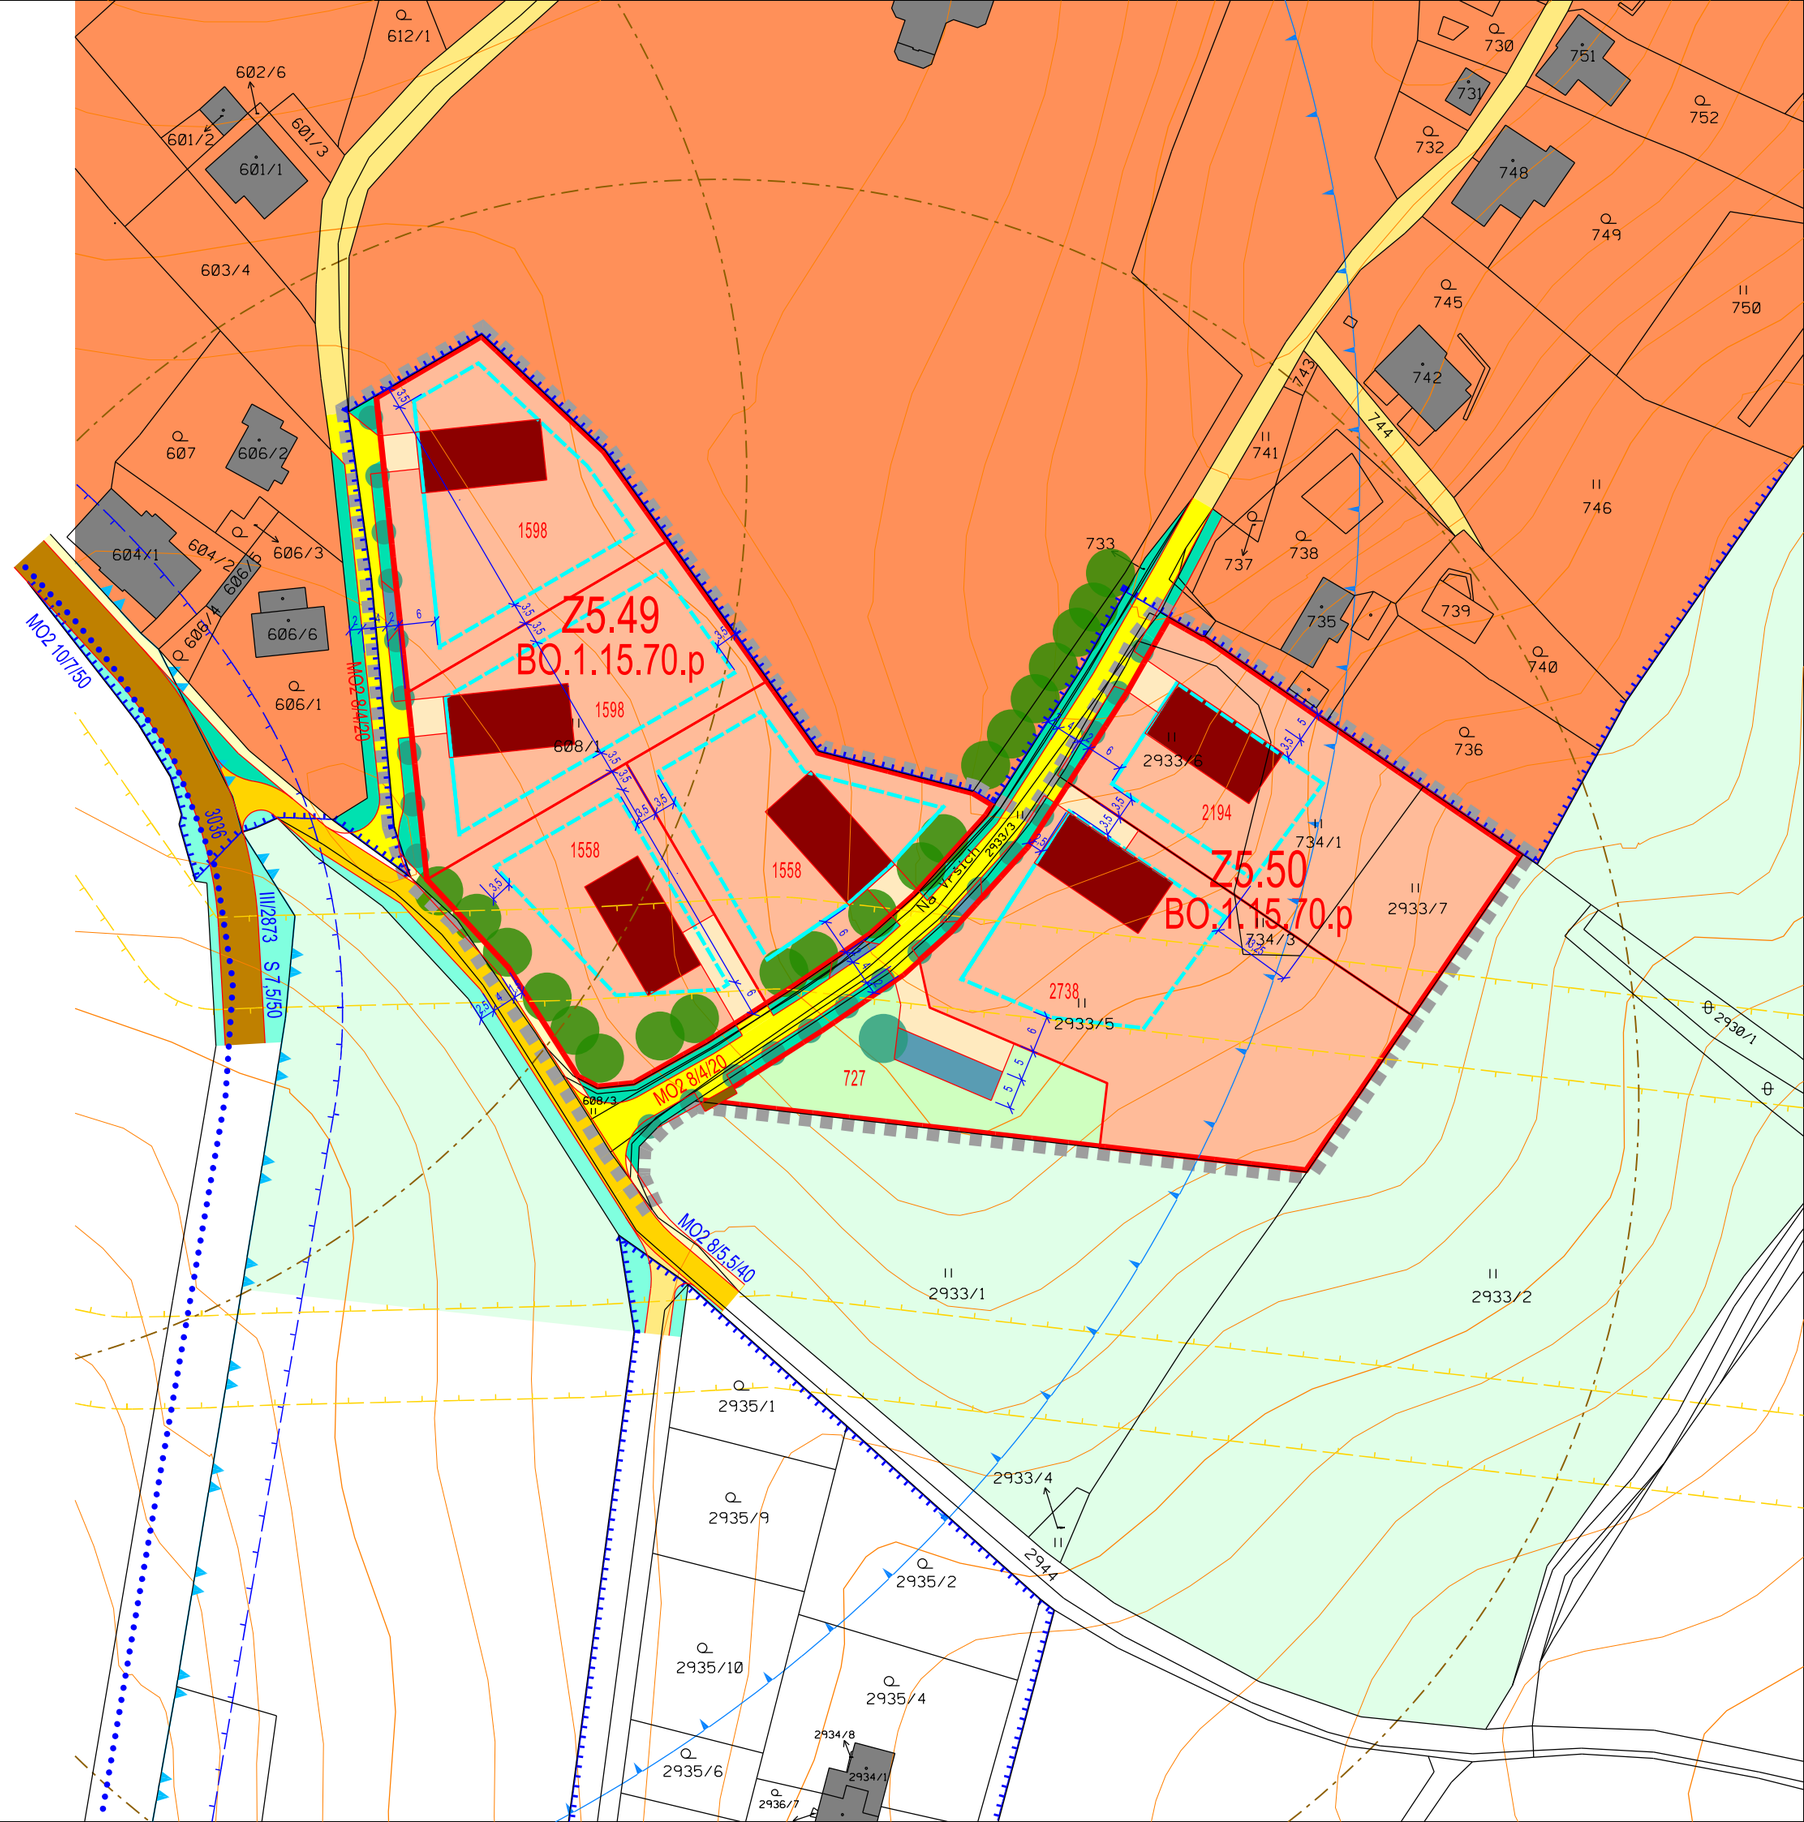


# LIBEREC

## VRATISLAVICE N/N - NA VRŠÍCH

NÁZEV DÍLA - STUPEŇ - FÁZE

## ÚZEMNÍ STUDIE - NÁVRH

NÁZEV ČÁSTI DÍLA

## HLAVNÍ VÝKRES VČ. REGULACÍ

| ZAKÁZKA | DATUM |
|---|---|
| 005/2023 | 10/2023 |

OZNAČENÍ ČÁSTI DÍLA: 2

MĚŘÍTKO: 1:1000

**OBJEDNATEL**
MANŽELÉ KLEČKOVI
KOPECKÉHO 912
460 14 LIBEREC XIV

**POŘIZOVATEL**
MML - ODBOR ÚP
NÁM.DR.E.BENEŠE 1
460 59 LIBEREC

**ZHOTOVITEL**
ING.ARCH. PLAŠIL
FUČÍKOVA 137/10
460 01 LIBEREC 5

**SPOLUPRÁCE**
ING. M.KOLOUŠEK
ING. O.ŠREK
ING. P.KOŘÍNEK

SEVERKA