STAV	NÁVRH	
		HRANICE ŘEŠENÉHO ÚZEMÍ
		HRANICE ZASTAVĚNÉHO ÚZEMÍ
		POLOHOPIS
		ULIČNÍ REGULAČNÍ ČÁRA
		VÝŠKOPIS
		POZEMKY DOPRAVNÍ INFRASTRUKTURY SILNIČNÍ - SILNICE III.TŘÍDY
		POZEMKY VEŘEJNÝCH PROSTRANSTVÍ - KOMUNIKACE OBSLUŽNÉ
		POZEMKY VEŘEJNÝCH PROSTRANSTVÍ - KOMUNIKACE SE SMÍŠENÝM PROVOZEM
		POZEMKY KOMUNIKACÍ VYHRAZENÝCH
		POZEMKY VEŘEJNÝCH PROSTRANSTVÍ - KOMUNIKACE BEZMOTOROVÉ
		POZEMKY PARKOVÁNÍ
MO2 8/5/30	MO2 8/5/30	KOMUNIKACE - POPIS
		HLAVNÍ STAVEBNÍ OBJEKTY
		ZASTÁVKA BUS - DOCHÁZKOVÁ VZDÁLENODT 250 M
		CYKLOTURISTICKÁ TRASA 3036
		OCHRANNÉ PÁSMO SILNICE III.TŘÍDY

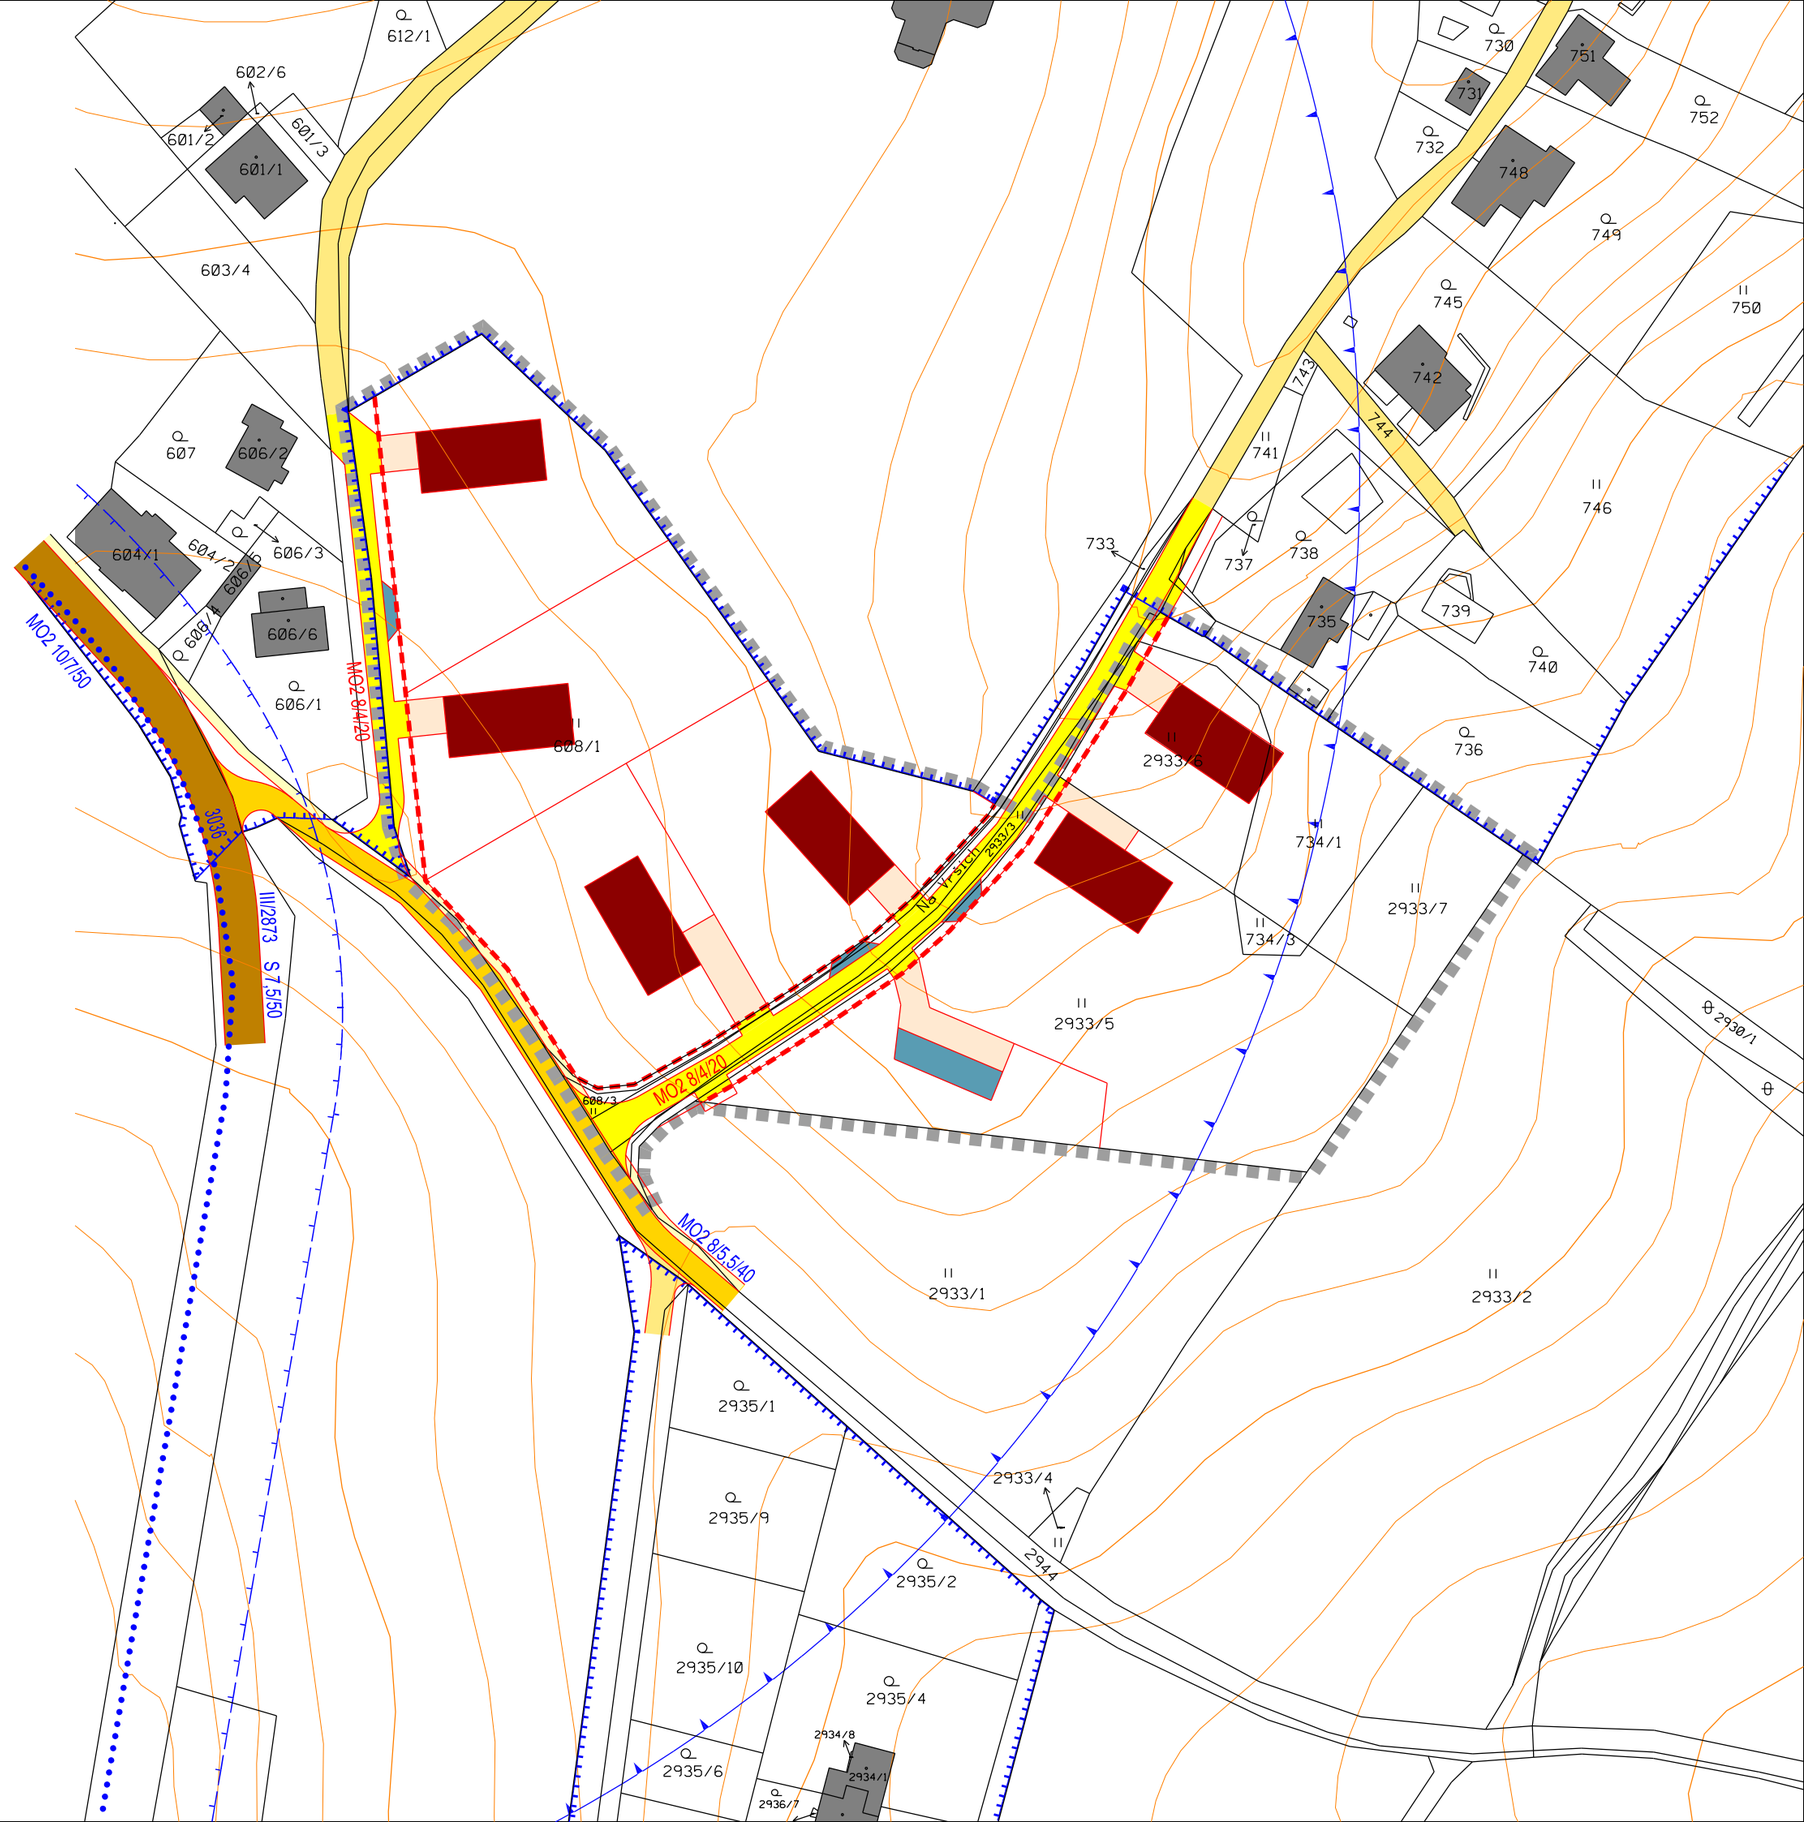

LIBEREC

VRATISLAVICE N/N - NA VRŠÍCH

NÁZEV DÍLA - STUPEŇ - FÁZE

ÚZEMNÍ STUDIE - NÁVRH

NÁZEV ČÁSTI DÍLA

VÝKRES DOPRAVY

ZAKÁZKA DATUM
005/2023 10/2023

OZNAČENÍ ČÁSTI DÍLA
3

MĚŘÍTKO
1 : 1 000

OBJEDNATEL
MANŽELÉ KLEČKOVI
KOPECKÉHO 912
460 14 LIBEREC XIV

POŘIZOVATEL
MML - ODBOR ÚP
NÁM.DR.E.BENEŠE 1
460 59 LIBEREC

ZHOTOVITEL
ING.ARCH. PLAŠIL
FUČÍKOVA 137/10
460 01 LIBEREC 5

SPOLUPRÁCE
ING. M.KOLOUŠEK
ING. O.ŠREK
ING. P.KOŘÍNEK

SEVERKA