


- LEGENDA**
- STÁVAJÍCÍ PARCELACE DLE KN
 - NAVRŽENÉ POZEMKY
 - ZASTAVITELNÁ PLOCHA POZEMKU
 - ZPEVNĚNÉ PLOCHY - ASFALT
 - ZPEVNĚNÉ PLOCHY - DLAŽBA
 - VEŘEJNÁ ZELENĚ
 - PARKOVÁNÍ PRO 2 AUTOMOBILY NA PARCELI
 - REGULAČNÍ ČÁRA (STAVEBNÍ)
 - NAVRŽENÉ STROMY
 - VRSTEVNICE
 - VJEZD DO ÚZEMÍ / NA POZEMEK
 - STÁVAJÍCÍ VODOVOD PE90
 - NAVRŽENÝ VODOVOD
 - NAVRŽENÁ PŘÍPOJKA VODY
 - NAPOJOVACÍ BOD NOVÉHO VODOVODU
 - NAVRŽENÝ HYDRANT
 - NAVRŽENÁ DEŠŤOVÁ KANALIZACE
 - ULIČNÍ VPUST
 - VSAKOVACÍ POLDR
 - AKUMULAČNÍ NÁDRŽ S BEZP. PŘEPADEM
 - ŽUMPA NA VYVÁŽENÍ
 - NAVRŽENÉ VEDENÍ VEŘEJNÉHO OSVĚTLENÍ
 - NAVRŽENÝ STOŽÁR VEŘEJNÉHO OSVĚTLENÍ
 - PŘELOŽENÝ STOŽÁR VEŘEJNÉHO OSVĚTLENÍ
 - NAVRŽENÉ VEDENÍ NN
 - SDRUŽENÝ SLOUPEK NN NA POZEMKU
 - STÁVAJÍCÍ NADZEMNÍ VEDENÍ VN DO 35kV
 - PŘELOŽENÉ NADZEMNÍ VEDENÍ VN DO 35kV
 - SLOUP VN
 - OCHRANNÉ PÁSMO STÁVAJÍCÍHO VN
 - OCHRANNÉ PÁSMO PŘELOŽENÉHO VN
 - STÁVAJÍCÍ DATOVÉ VEDENÍ OPTICKÉ
 - PŘELOŽENÉ DATOVÉ VEDENÍ METALICKÉ
 - NAVRŽENÉ DATOVÉ VEDENÍ OPTICKÉ
 - NAVRŽENÝ SLOUPEK MIS NA POZEMKU
 - STÁVAJÍCÍ PLYNOVOD STL
 - NAVRŽENÝ PLYNOVOD STL
 - NAVRŽENÝ SLOUPEK HUP NA POZEMKU

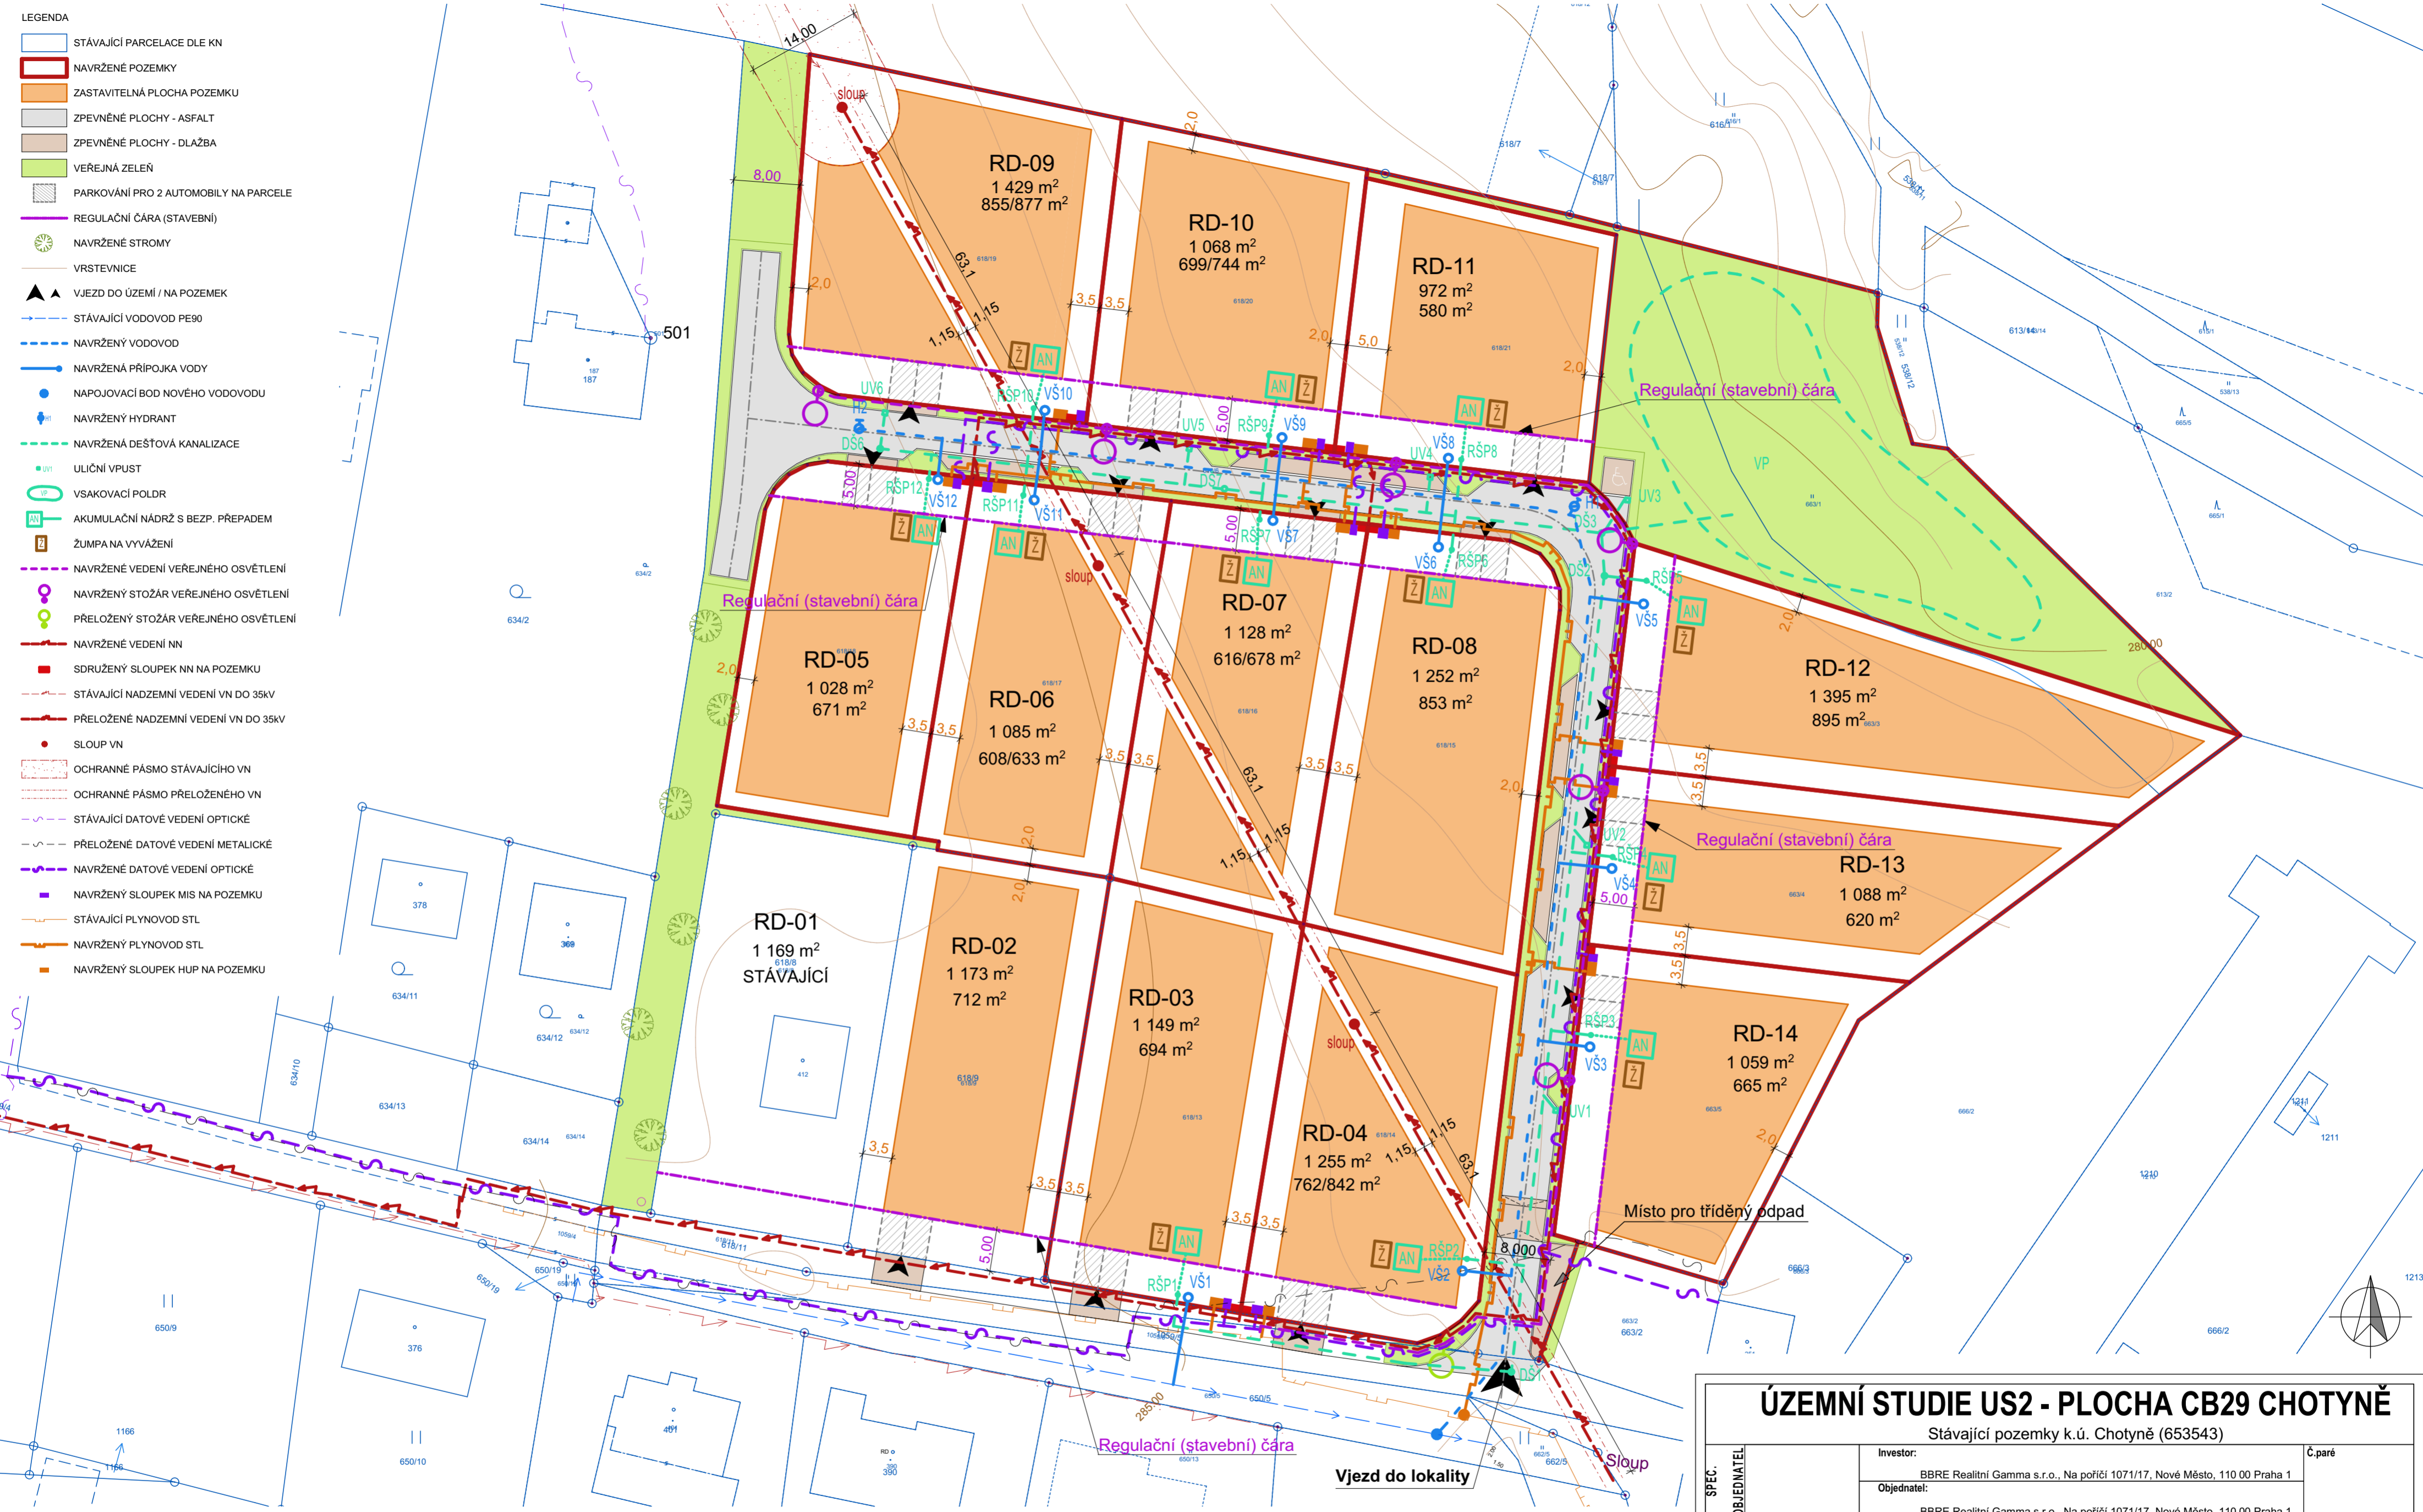

POZNÁMKA:

- PŘED REALIZACÍ STAVEBNÍCH PRACÍ JE TŘEBA PROVÉST VYTYČENÍ VŠECH STÁVAJÍCÍCH INŽENÝRSKÝCH SÍTÍ
- DOKUMENTACE VYCHÁZÍ Z DOSTUPNÉ ELEKTRONICKÉ PODOBY KATASTRÁLNÍ MAPY A ZADÁNÍ INVESTORA
- INŽENÝRSKÉ SÍTĚ STÁVAJÍCÍ JSOU ZAKRESLENY ORIENTAČNĚ A VYCHÁZÍ ZE ZÍSKANÝCH STANOVISEK JEDNOTLIVÝCH SPRÁVCŮ
- PRÁCE BUDOU PROBÍHAT V OCHRANNÝCH PÁSMECH JEDNOTLIVÝCH INŽENÝRSKÝCH SÍTÍ A JE TŘEBA RESPEKTOVAT PODMÍNKY PRACÍ V OCHRANNÝCH PÁSMECH STANOVENÝCH JEJICH SPRÁVCEM.
- PŘEKOPY STÁVAJÍCÍ KOMUNIKACE BUDOU UVEDENY DO PŮVODNÍHO STAVU

ÚZEMNÍ STUDIE US2 - PLOCHA CB29 CHOTYNĚ

Stávající pozemky k.ú. Chotyně (653543)

SPEC. OBJEDNATEL	Investor:		BBRE Realitní Gamma s.r.o., Na poříčí 1071/17, Nové Město, 110 00 Praha 1		Č.pará	
	Objednatel:		BBRE Realitní Gamma s.r.o., Na poříčí 1071/17, Nové Město, 110 00 Praha 1			
IDENTIFIKACE PROJEKTANT ČÁSTI E PROJEKTU	Zodpovědný projektant		Ing. arch. Petr Vavřina	Ing. arch. Petr Vavřina	Ing. arch. Petr Vavřina	Autorizováno
	Projekce		POPS	POPS	POPS	
Projekce cz s.r.o., Tovární 290, Chrudim 537 01 tel.: +420 469 622 833,						
stupeň dokumentace:	profesní část:	datum expedice:	datum editace:	měřítko:		
ÚS		D	07/2022	07/2022	1:500	
zakázka:	název výkresu:	HLAVNÍ VÝKRES			číslo výkresu:	
62022					D.2	