


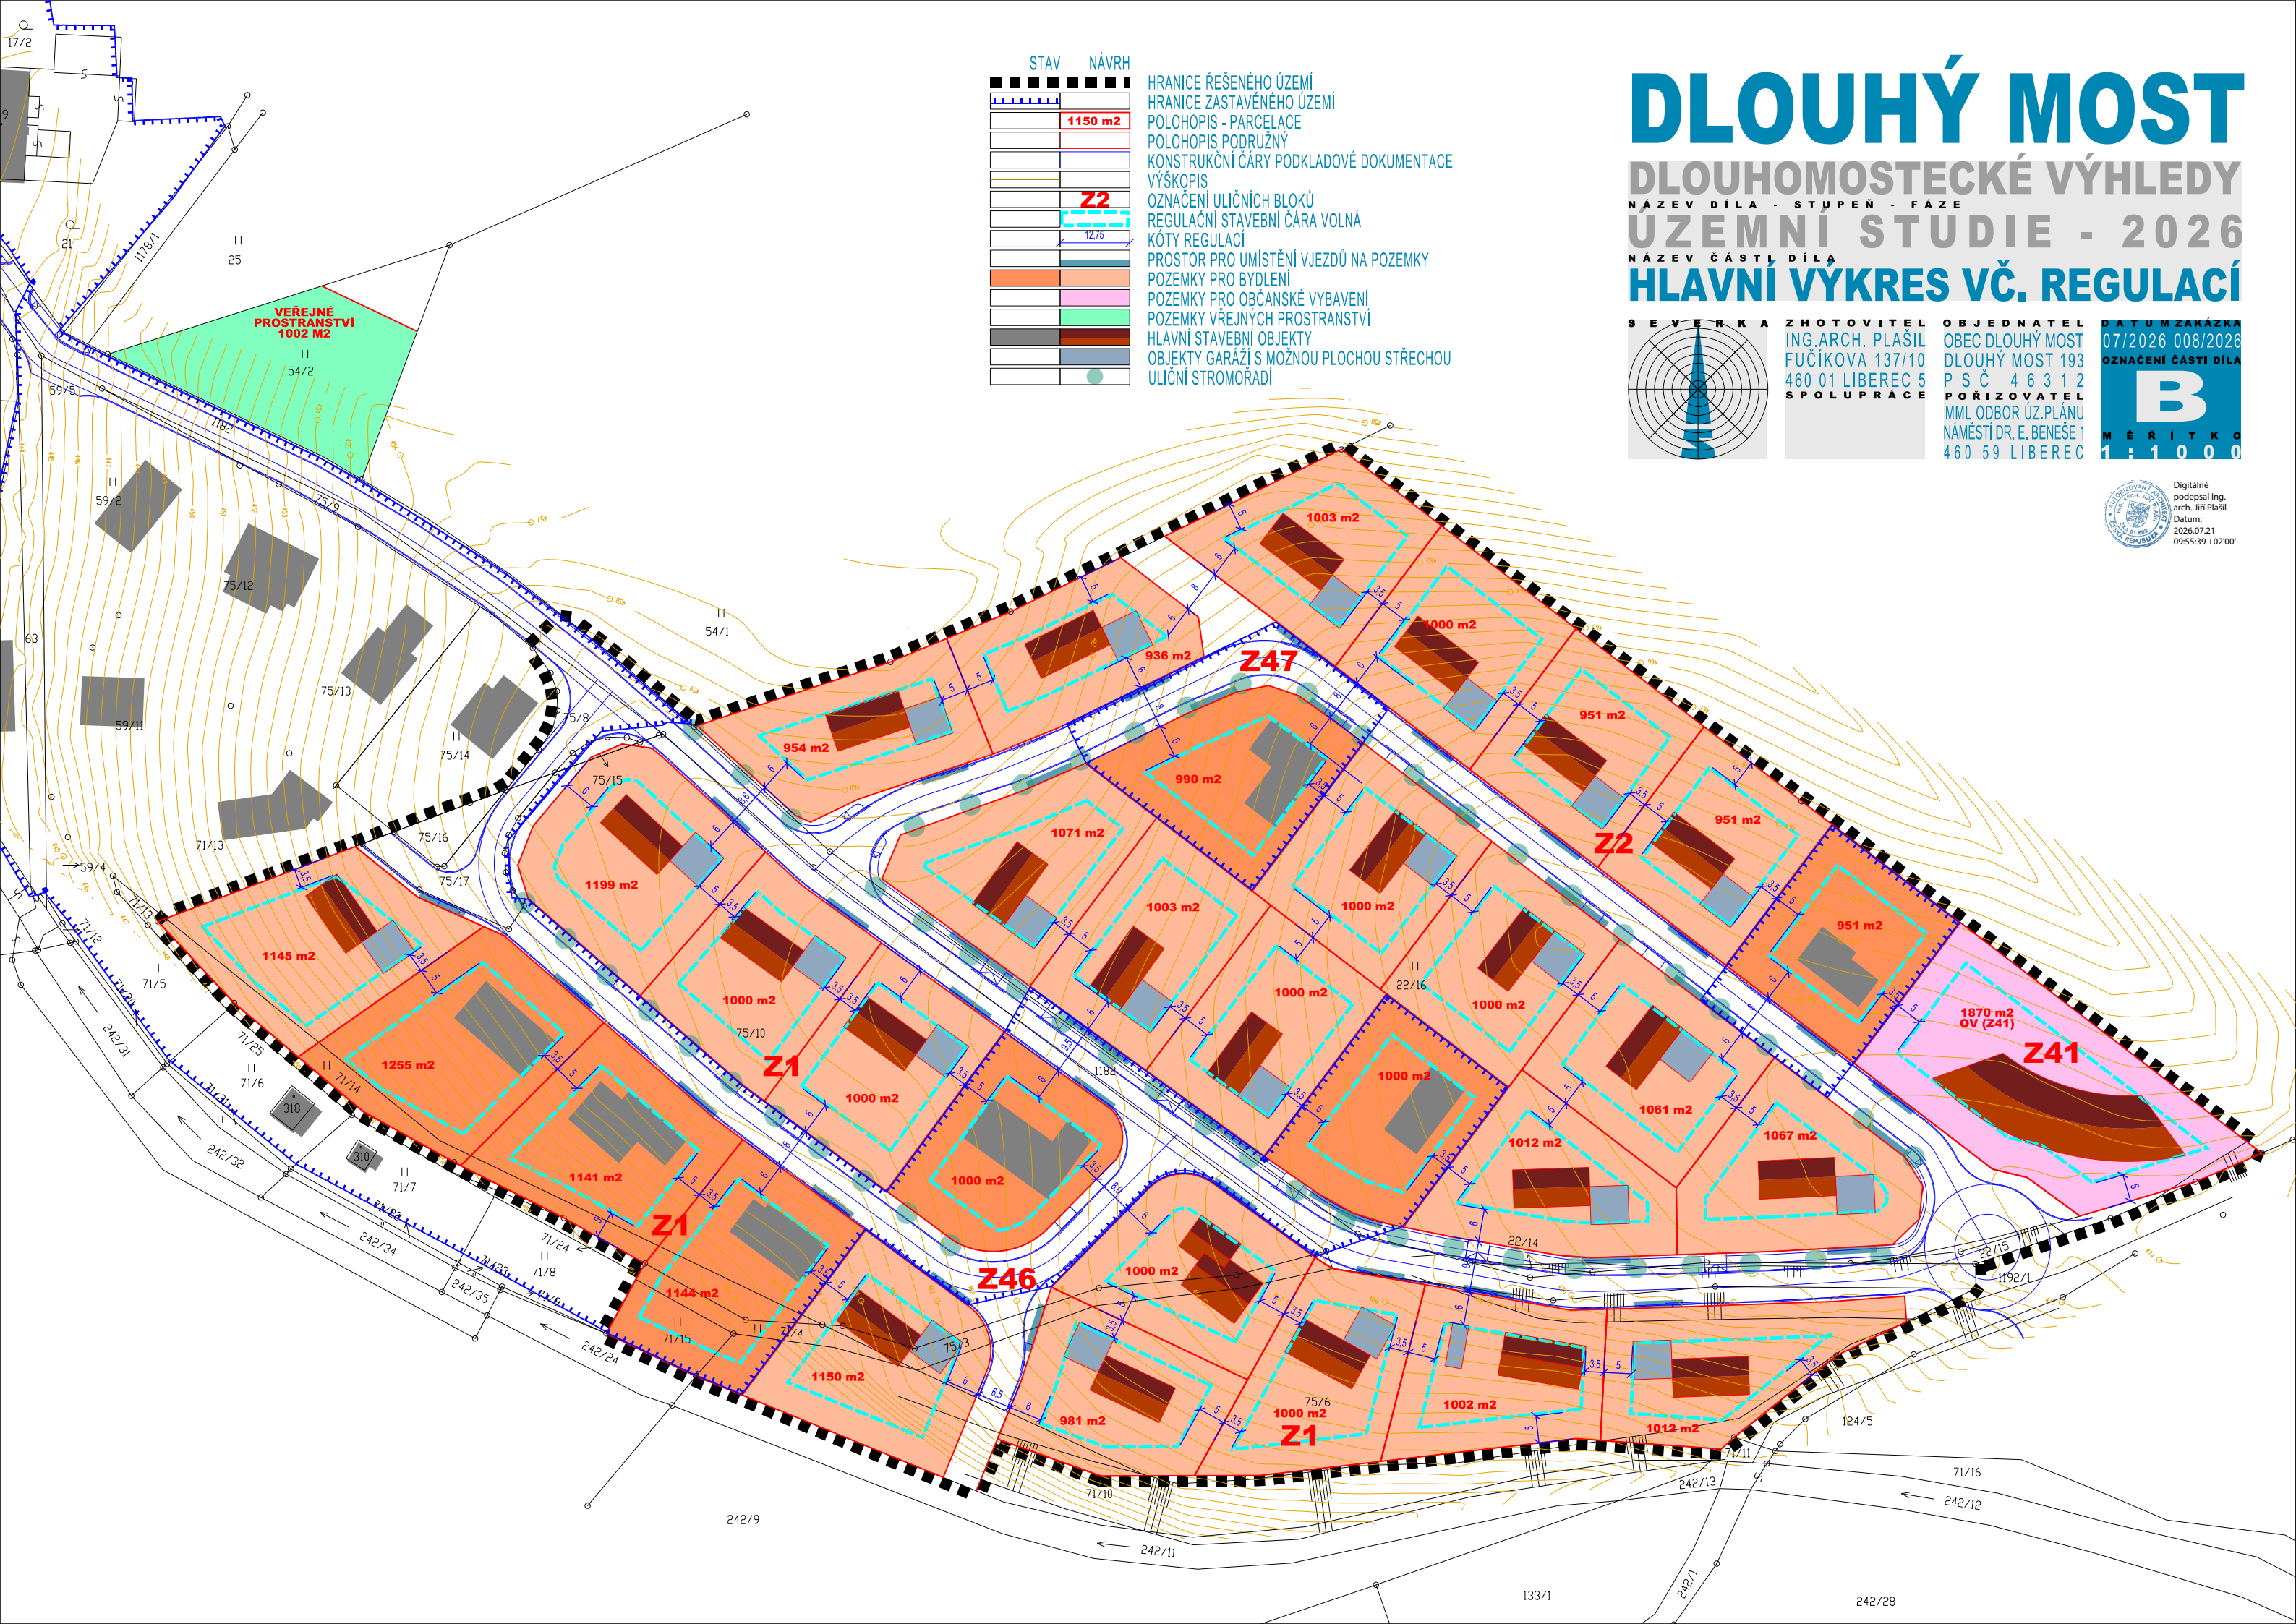


DLOUHÝ MOST

DLOUHOMOSTECKÉ VÝHLEDY

ÚZEMNÍ STUDIE - 2026

HLAVNÍ VÝKRES VČ. REGULACÍ

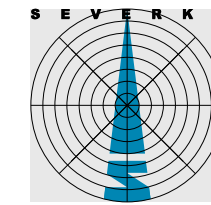

ZHOTOVITEL
ING.ARCH. PLAŠIL
FUČÍKOVA 137/10
460 01 LIBEREC 5
SPOLUPRÁCE

OBJEDNATEL
OBEC DLOUHÝ MOST
DLOUHÝ MOST 193
P S Č 4 6 3 1 2
PŮŘÍZOVATEL
MML ODBOR ÚZ. PLÁNU
NÁMĚSTÍ DR. E. BENEŠE 1
460 59 LIBEREC

DATUM ZAKÁZKA
07/2026 008/2026
OZNAČENÍ ČÁSTI DÍLA
B
M Ě Ř Í T K O
1 : 1 0 0 0

