


LEGENDA ZPEVNĚNÝCH PLOCH:

- KOMUNIKACE - PLNÁ KONSTRUKCE
- PŘEJEZDNÁ BETONOVÁ DLAŽBA
- NEZPEVNĚNÁ ŠTĚROVÁ KRAJNICE
- ZELENĚ, TERÉNNÍ ÚPRAVY
- NOVE HRANÝ
- STAVALJÍCÍ HRANÝ
- POZEMKOVÁ HRANICE

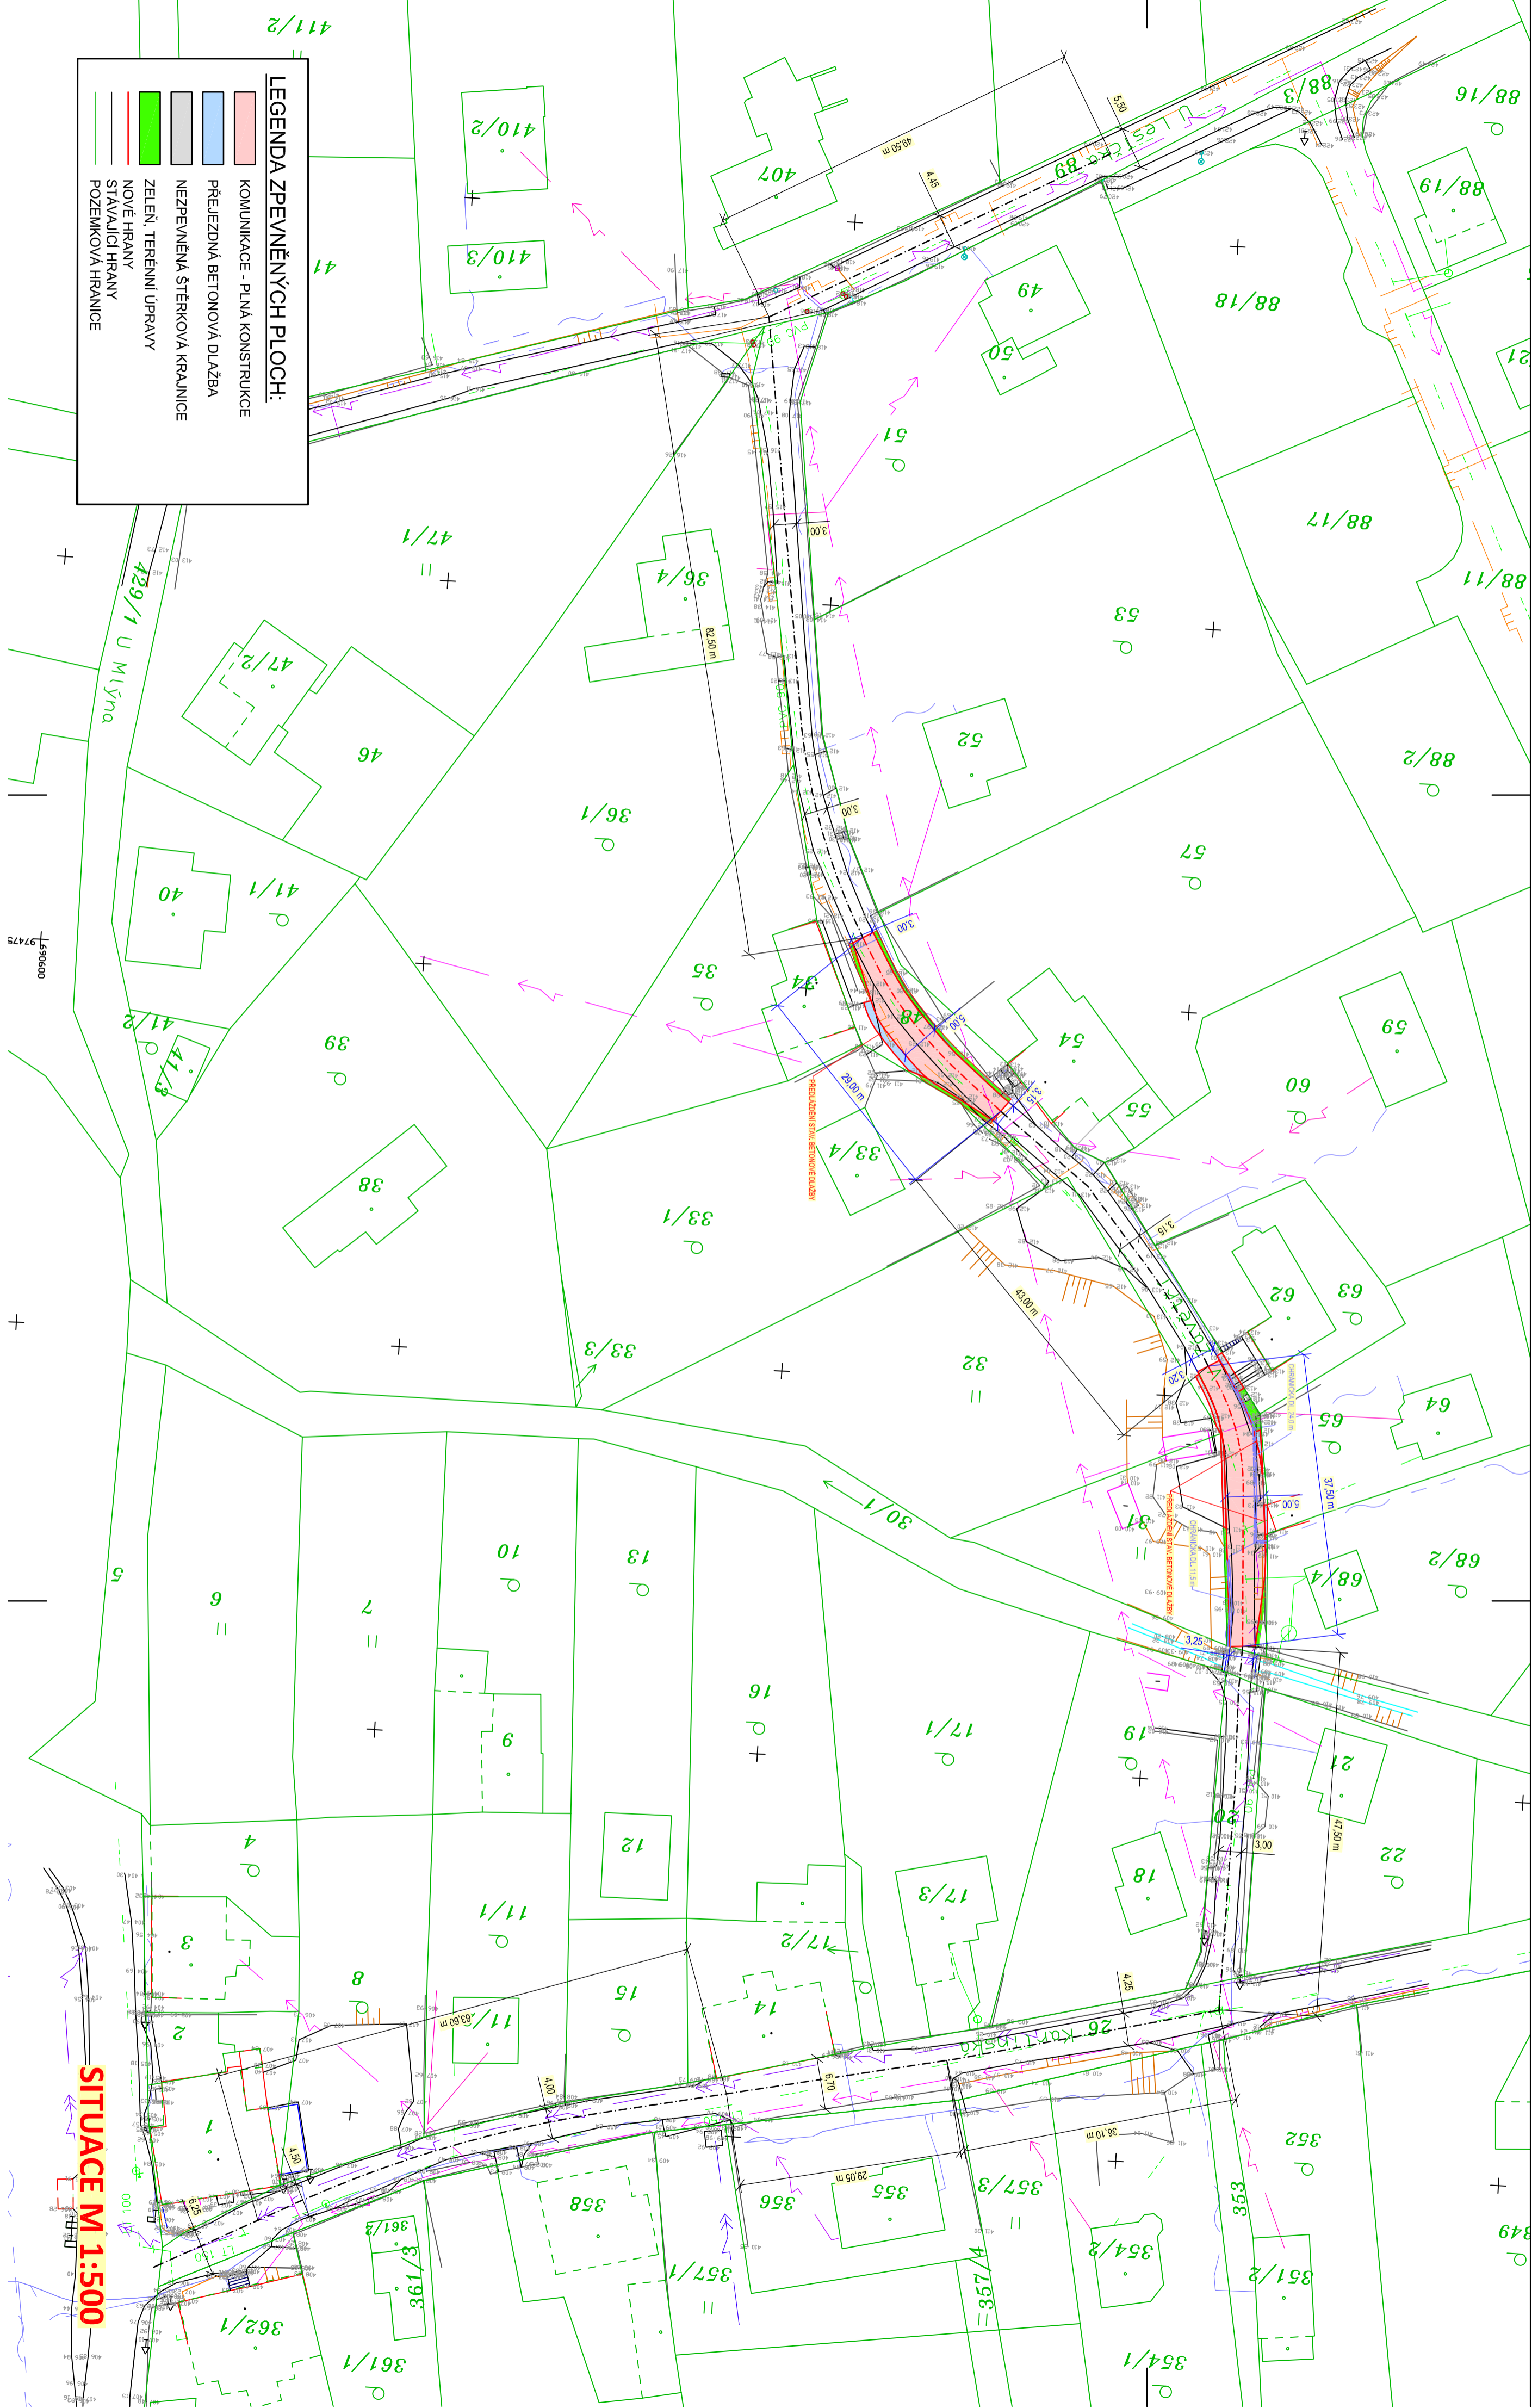

SITUACE M 1:500