


098
Ostašov u Liberce

063
Karlínky

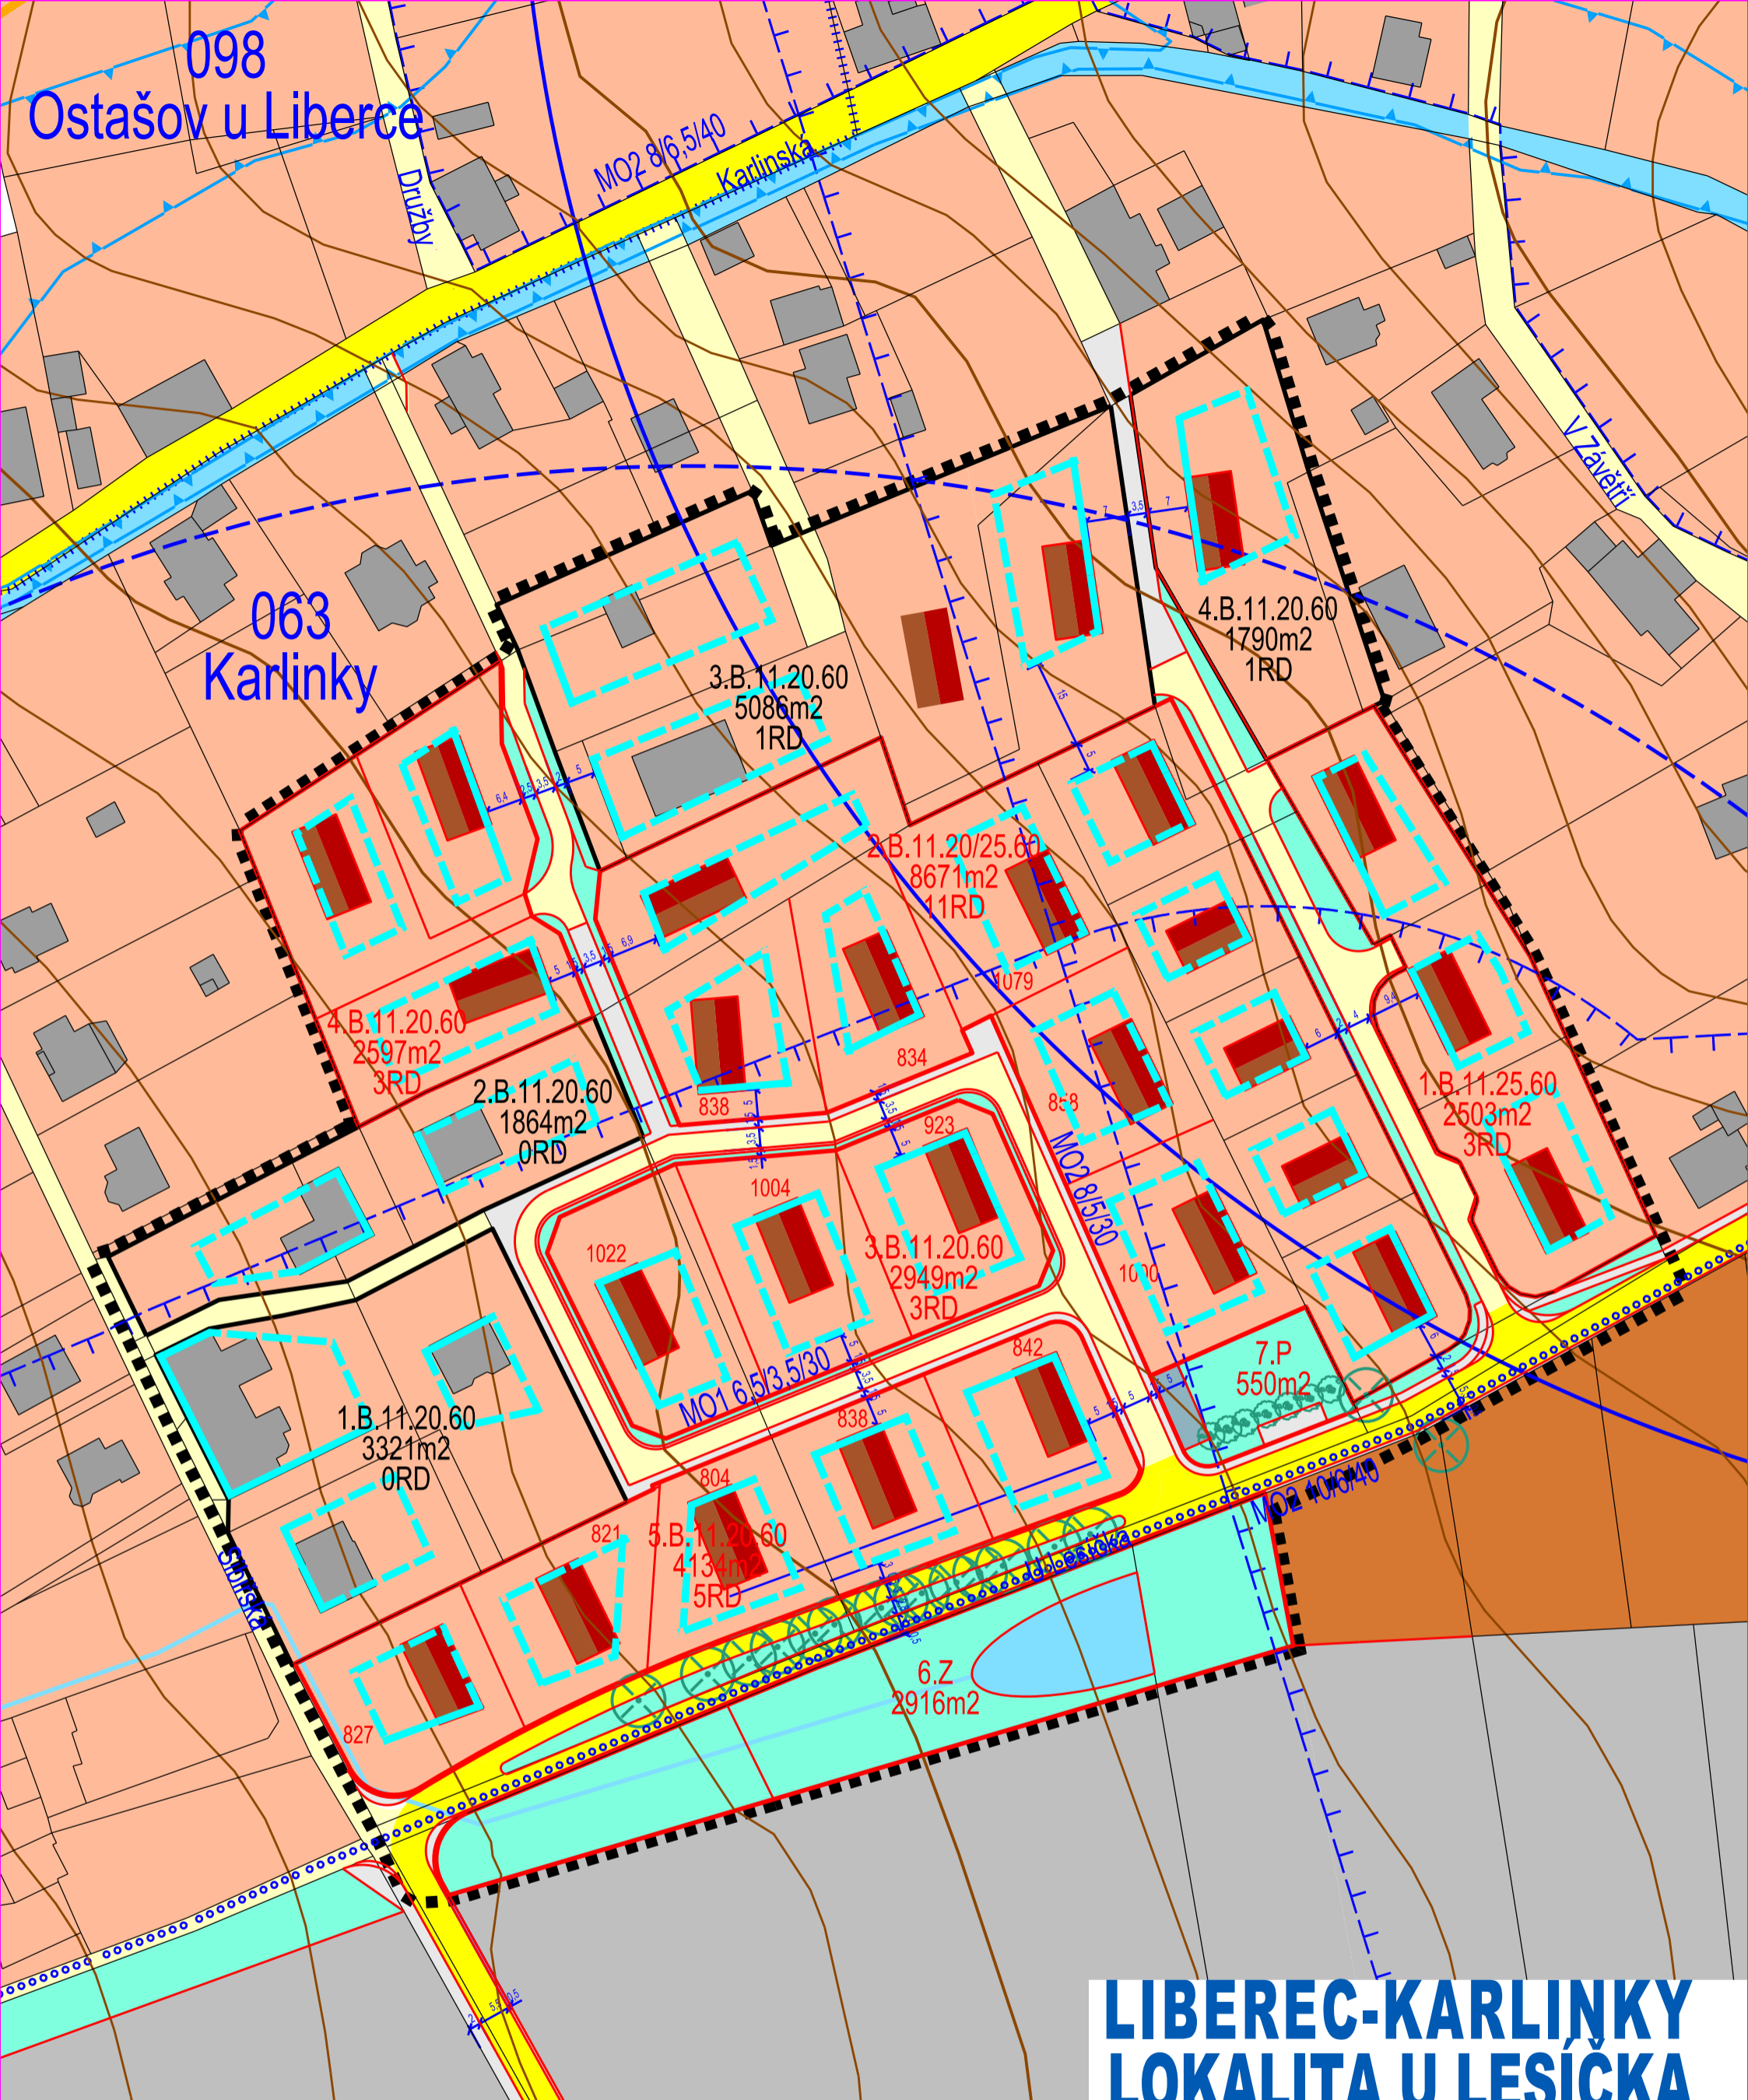

LIBEREC-KARLÍNKY LOKALITA U LESÍČKA

ÚZEMNÍ STUDIE
UPRAVENÝ NÁVRH
KOMPLEXNÍ URBANISTICKÝ NÁVRH VČ. REGULACÍ

- STAV NÁVRH
- REGULAČNÍ BLOKY
 - POPIS REGULAČNÍHO BLOKU
 - REGULAČNÍ ČÁRA PEVNÁ
 - REGULAČNÍ ČÁRA VOLNÁ
 - REGULACE - KÓTY
 - OBJEKTY RD - NEZÁVAZNÉ USPOŘÁDÁNÍ
 - POPIS DOPRAVY
 - IZOCHRONY DOCHÁZKY K MHD 300M
 - CYKLISTICKÉ TRASY
 - VZROSTLÉ DŘEVINY
 - OCHRANNÁ PÁSMA TECHNICKÝCH JEVŮ
 - ZÁPLAVOVÉ ÚZEMÍ

- STAV NÁVRH
- HRANICE KATASTRÁLNÍCH ÚZEMÍ
 - HRANICE ŘEŠENÉHO ÚZEMÍ
 - HRANICE ZASTAVĚNÉHO ÚZEMÍ
 - POLOHOPIS
 - PLOCHY BYDLENÍ (B)
 - PLOCHY SMÍŠENÝCH AKTIVIT (A)
 - PLOCHY VÝROBY A SKLADOVÁNÍ (E)
 - PLOCHY SÍDELNÍ ZELEŇ (Z)
 - PLOCHY VODNÍ A VODOHOSPODÁŘSKÉ (V)
 - OBSLUŽNÉ KOMUNIKACE OSTATNÍ (P)
 - KOMUNIKACE DOPRAVNĚ ZKLIDNĚNÉ (P)
 - KOMUNIKACE BEZMOTOROVÉ (P)

ZAKÁZKA DATUM 006/2019 07/2019	OBJEDNATEL RESTYL PLAN S.R.O. HODKOVICKÁ 669 463 12 LIBEREC 23	ZHOTOVITEL ING. ARCH. J. PLAŠIL FUČÍKOVÁ 137/10 460 01 LIBEREC 5
OSZNAČENÍ ČÁSTI DÍLA 2	PORIZOVATEL MML ODBOR HL. ARCH. NÁMĚSTÍ DR. E. BENEŠE 1 460 59 LIBEREC	SPOLUPRÁCE ING. M. KOLOUŠEK ING. B. JAGIELLO ING. P. KOŘÍNEK

MÉRITKO
1:1000