


# PODÉLNÝ PROFIL HLAVNÍ PŘÍJEZDOVÉ KOMUNIKACE M 1 : 1000/100

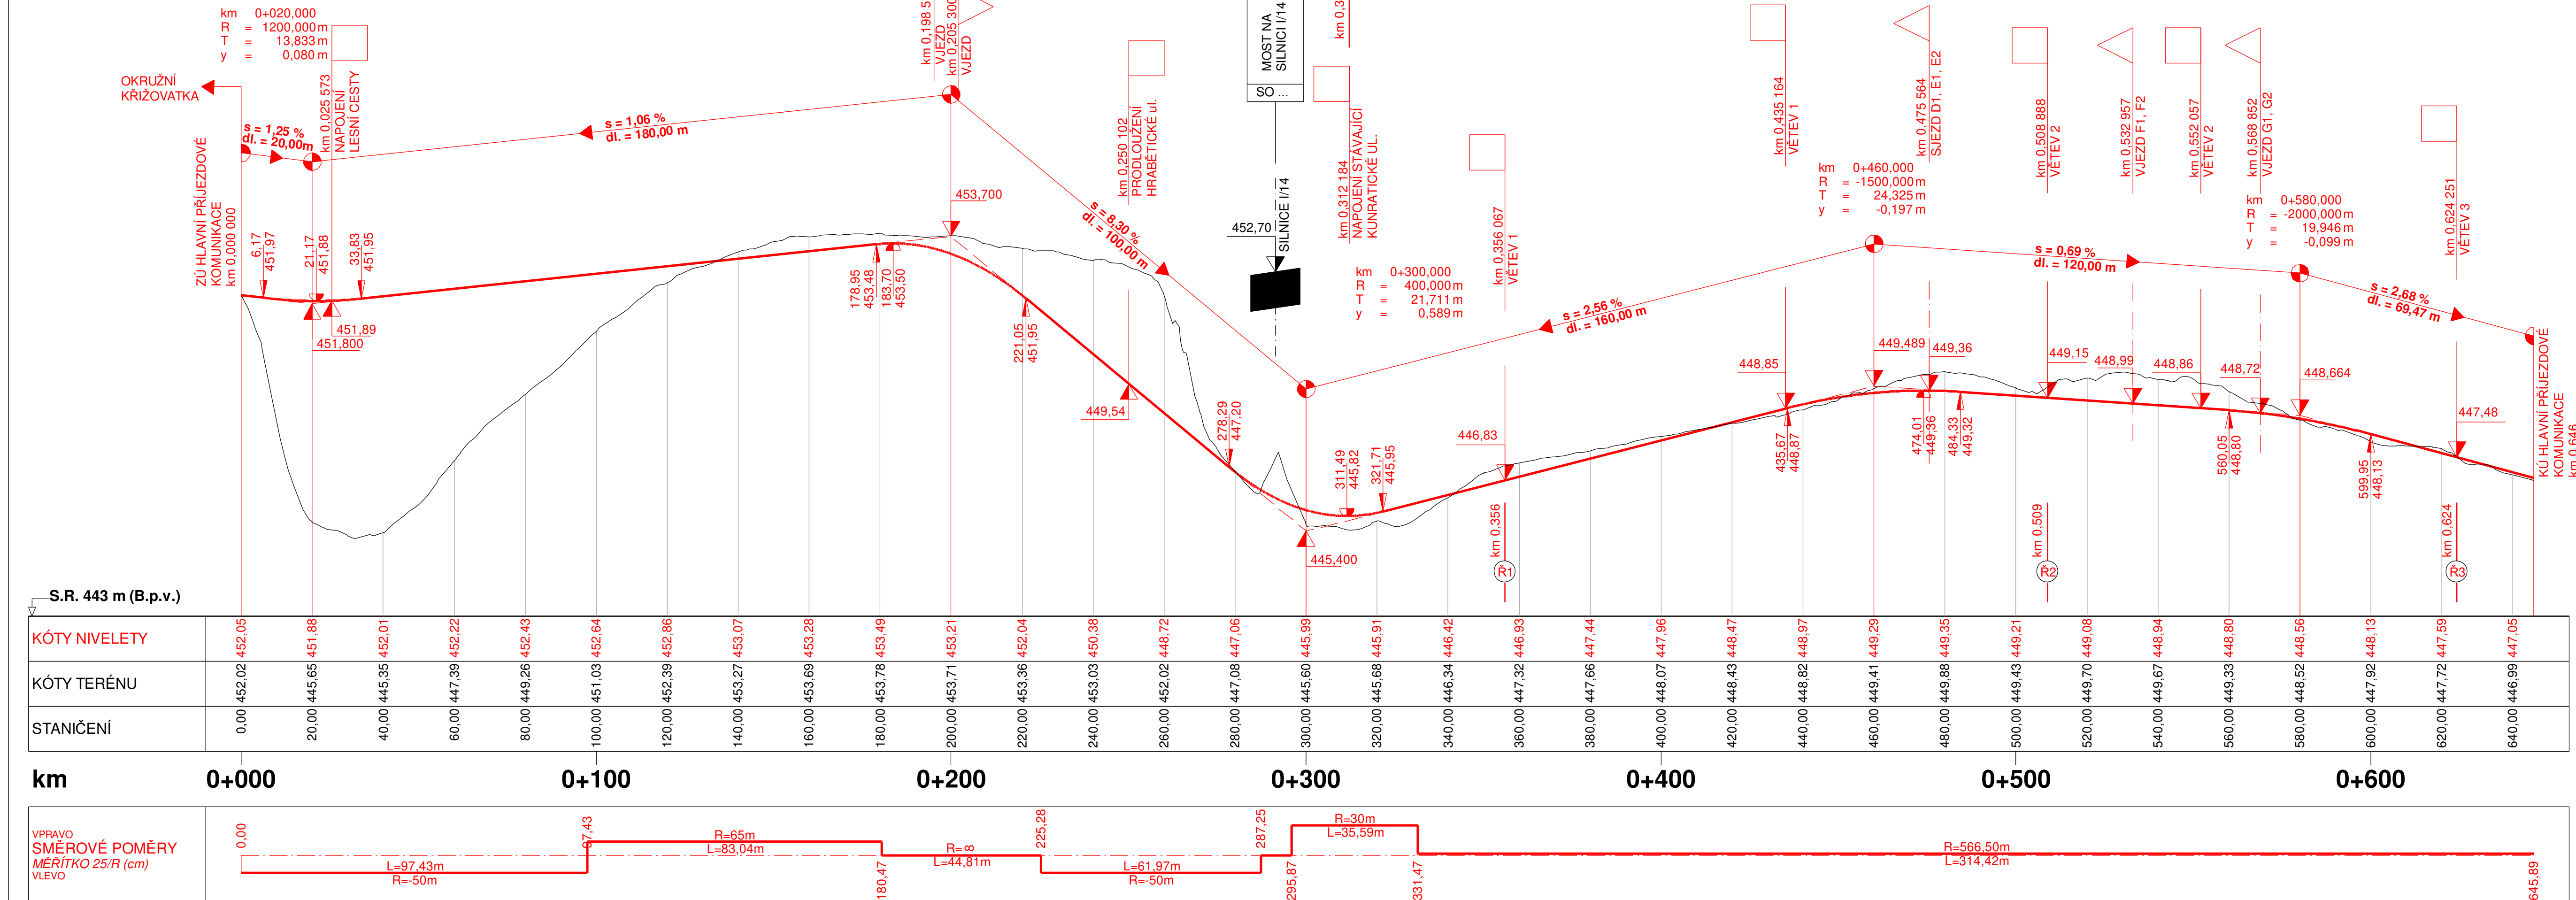

**QARTA**  
ARCHITEKTURA

**KUNRATICKÁ - AREÁL  
BÝVALÉHO DTC**

INVESTOR  
**SYNER GROUP a.s.**  
Dr. Milady Horákové, 460 01 Liberec 4

GENERÁLNÍ PROJEKTANT  
**QARTA ARCHITEKTURA, s.r.o.**  
Jindřišská 889/17, 110 00 Praha 1  
Tel: +420 226 200 150, mail: qarta@qarta.cz

AUTOR  
Jiří Řezák, Ing.arch. David Wittassek, Ing.arch. Tomáš Němec  
ZODPOVĚDNÝ PROJEKTANT  
Ing. arch. David Wittassek, ČKA 03078  
HLAVNÍ INŽENÝR PROJEKTU  
Ing. arch. David Wittassek, ČKA 03078  
ZPRACOVATEL ČÁSTI DOKUMENTACE  
**Valbek spol. s r.o.**  
Vaňurova 505/17, 460 07 Liberec 3  
Tel: +420 487 070 435, mail: info@valbek.cz

ZODPOVĚDNÝ PROJEKTANT  
Ing. Milan Koloušek, FEEng., ČKAIT 0500096  
VYPRACOVAL  
Ing. Vitalii Dumanskyi

REVIZE	ČÍSLO ZAKÁZKY 371	DATUM 11/2020
	RAZÍTKO	PARE
NÁZEV VÝKRESU PODÉLNÝ PROFIL HLAVNÍ PŘÍJEZDOVÉ KOMUNIKACE	ČÍSLO VÝKRESU 3.	MĚŘÍTKO 1 : 1 000 / 100
PROFESIE DOPRAVNÍ INFRASTRUKTURA	DOKUMENTACE - STUPEŇ DOKUMENTACE ČÁST	

**ÚS**  
Územní studie