


PODÉLNÝ PROFIL VĚTEV 2

M 1 : 1000/100

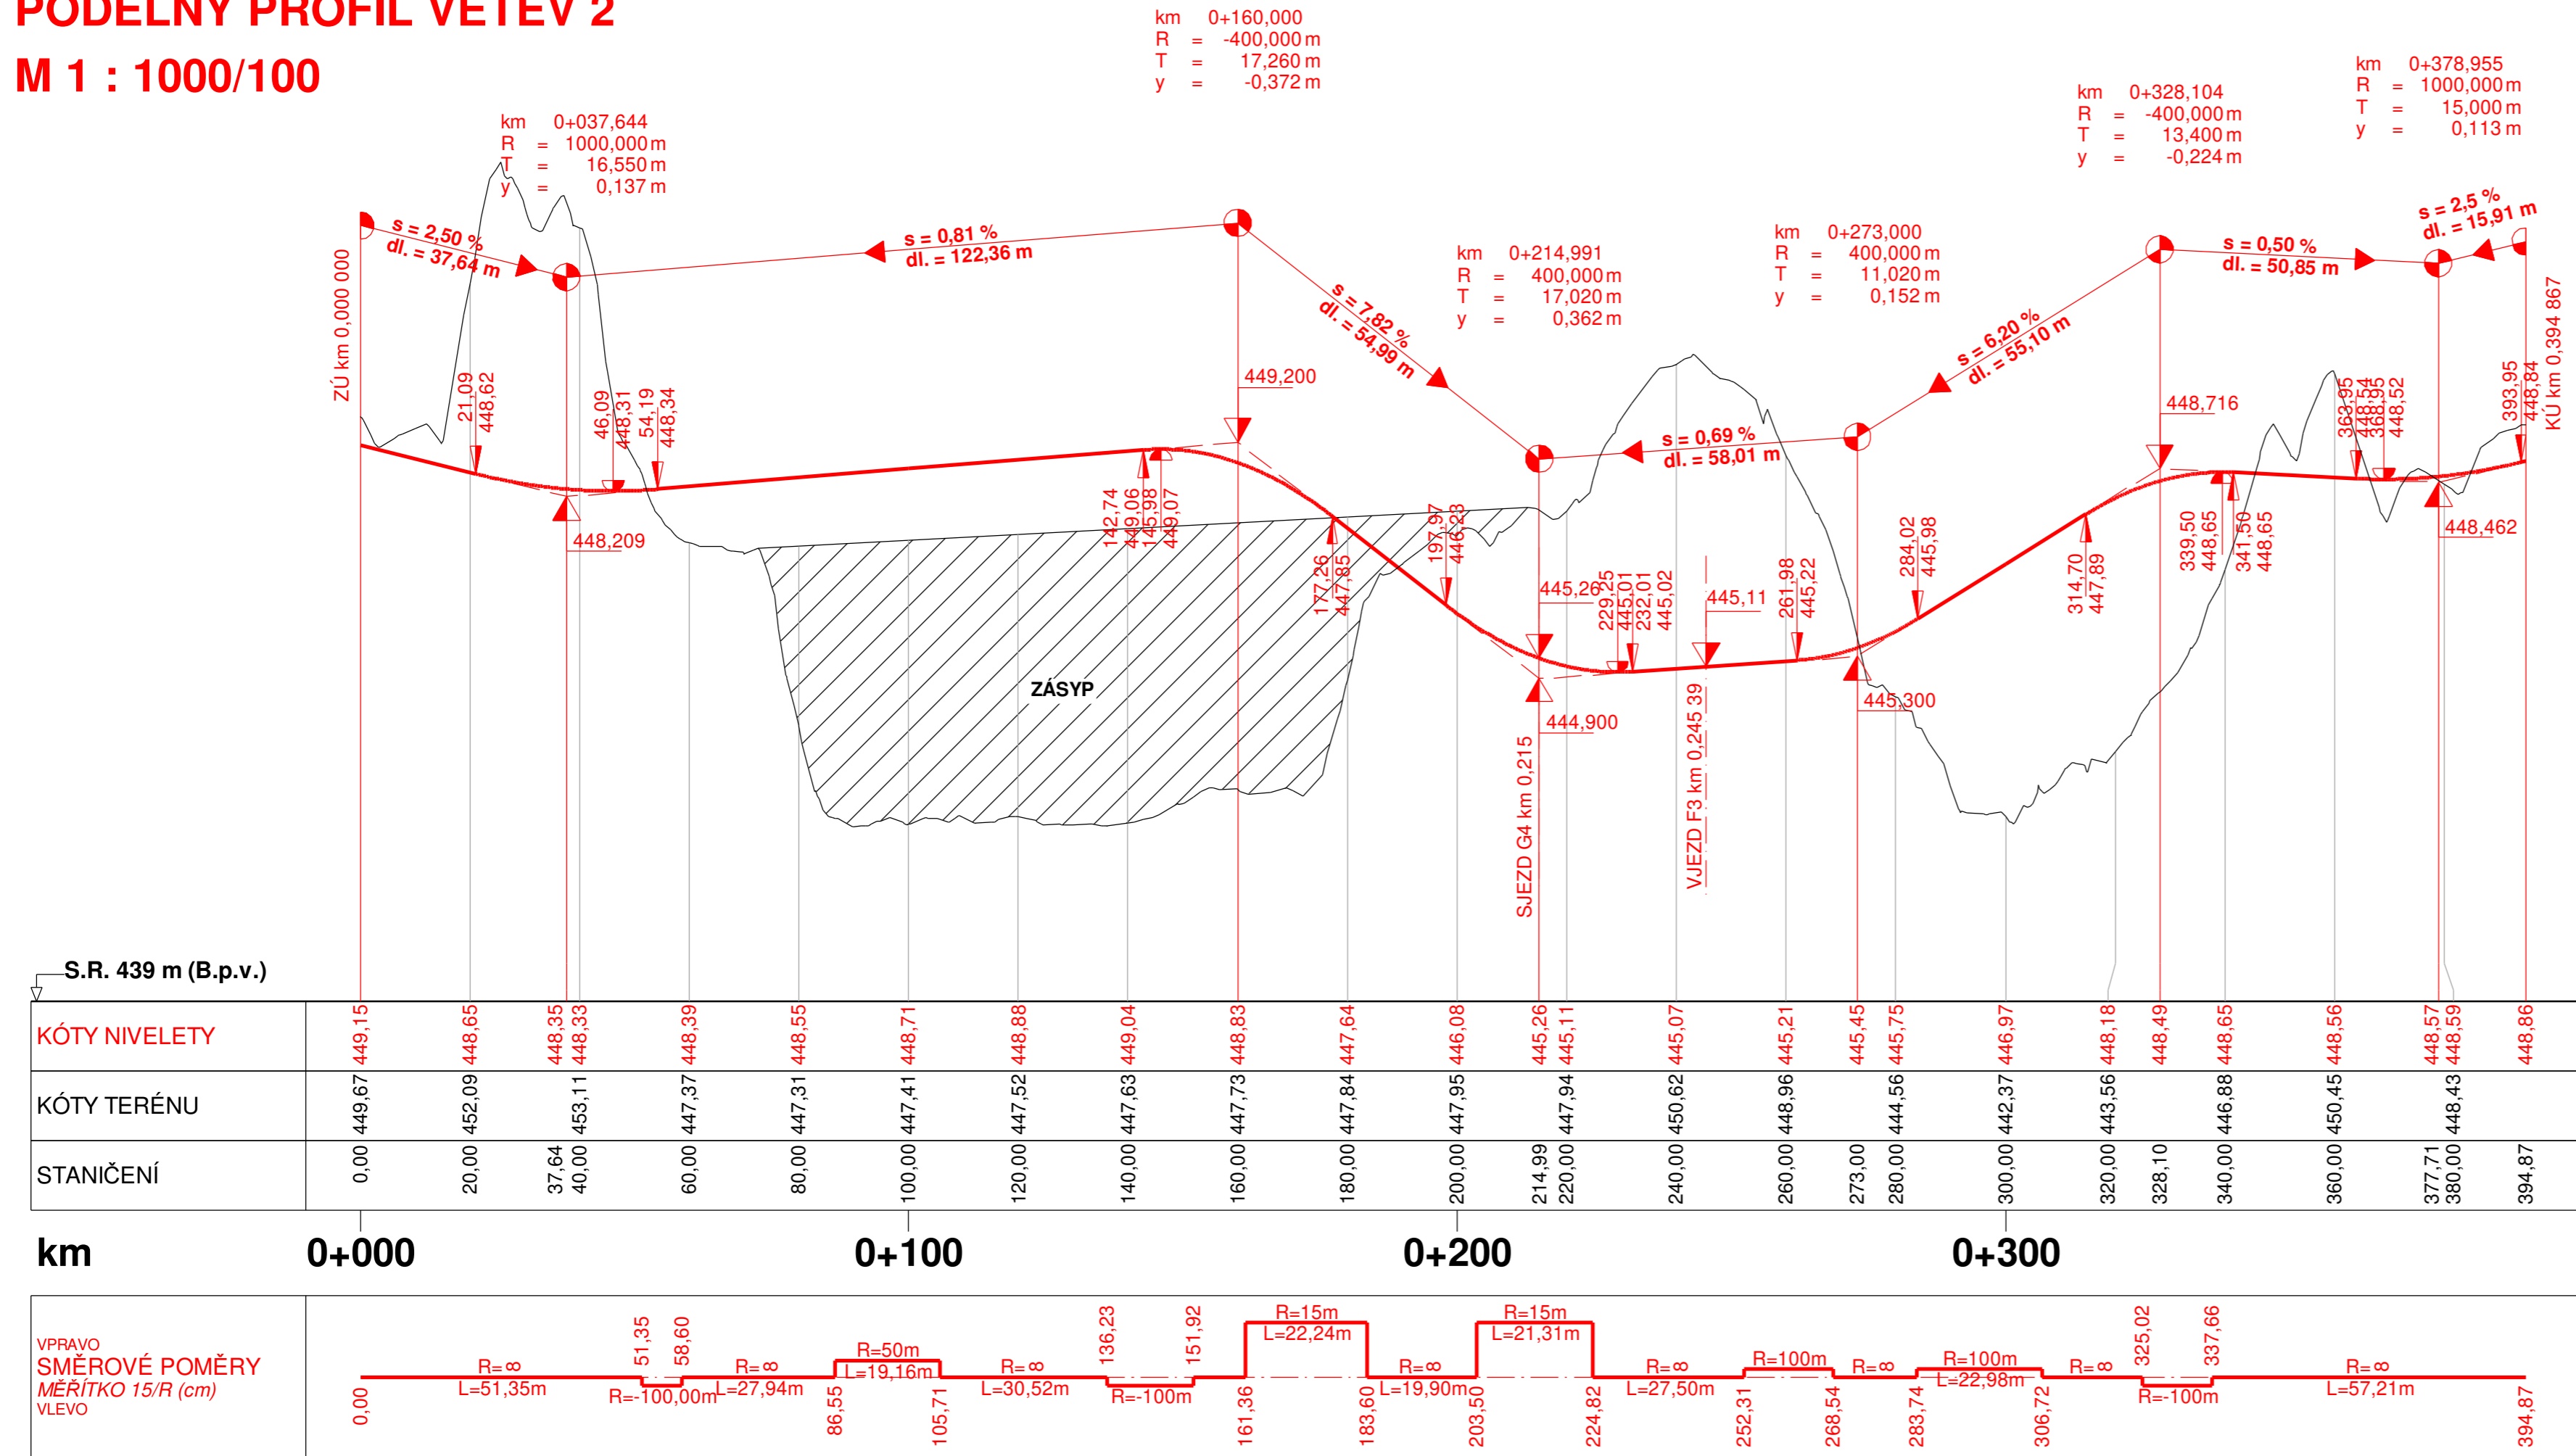

KUNRATICKÁ - AREÁL BÝVALÉHO DTC

INVESTOR
SYNER GROUP a.s.
 Dr. Milady Horákové, 460 01 Liberec 4

GENERÁLNÍ PROJEKTANT
QARTA ARCHITEKTURA, s.r.o.
 Jindřišská 889/17, 110 00 Praha 1
 Tel: +420 226 200 150, mail: qarta@qarta.cz

AUTOR
 Jiří Řezák, Ing.arch. David Wittassek, Ing.arch. Tomáš Němec

ZODPOVĚDNÝ PROJEKTANT
 Ing. arch. David Wittassek, ČKA 03078

HLAVNÍ INŽENÝR PROJEKTU
 Ing. arch. David Wittassek, ČKA 03078

ZPRACOVATEL ČÁSTI DOKUMENTACE
Valbek spol. s r.o.
 Vaňurova 505/17, 460 07 Liberec 3
 Tel: +420 487 070 435, mail: info@valbek.cz

ZODPOVĚDNÝ PROJEKTANT
 Ing. Milan Koloušek, FEng., ČKAIT 0500096

VYPRACOVAL
 Ing. Vítalíi Dumanskýi

REVIZE

ČÍSLO ZAKÁZKY	DATUM
371	11/2020

RAŽITKO	PARE

NÁZEV VÝKRESU

PODÉLNÝ PROFIL VĚTEV 2

ČÍSLO VÝKRESU

5.

MĚŘITKO

1 : 1 000 / 100

PROFESE

DOPRAVNÍ INFRASTRUKTURA

DOKUMENTACE - STUPEŇ

DOKUMENTACE ČÁST

ÚS
 Územní studie