


ZÁKRES DO ORTOFOMAPY - DOPRAVA
M 1 : 2 000

- VÝHLEDOVÉ PROPOJENÍ NA LUČANSKOU ULICI

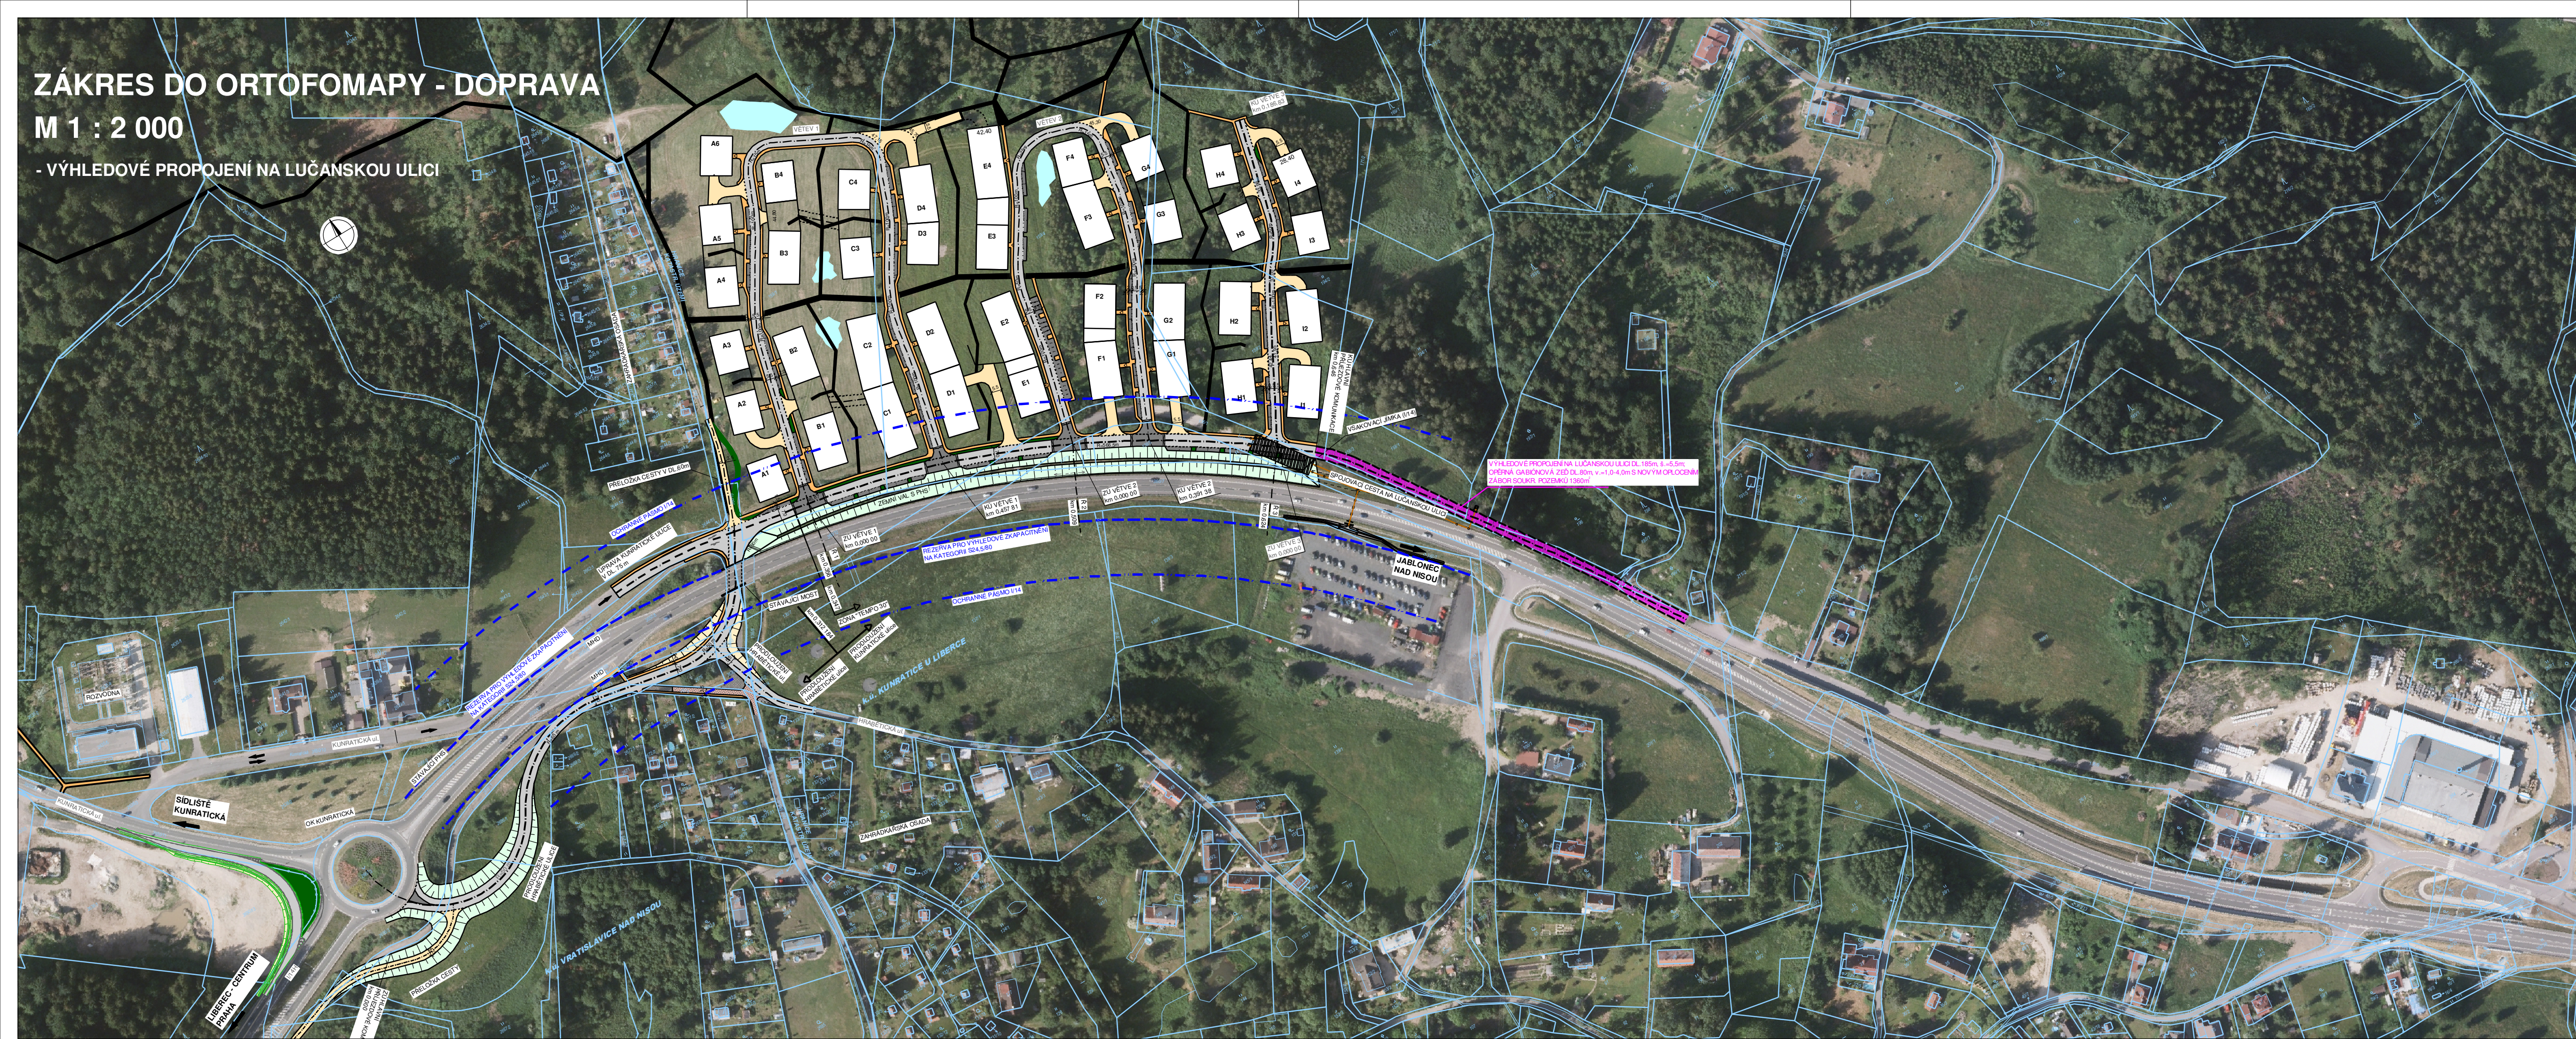

QARTA
ARCHITEKTURA

KUNRATICKÁ - AREÁL
BÝVALÉHO DTC

INVESTOR
SYNER GROUP a.s.
Dr. Milady Horákové, 460 01 Liberec 4

GENERALNÍ PROJEKTANT
QARTA ARCHITEKTURA, s.r.o.
Jindřišská 889/17, 110 00 Praha 1
Tel: +420 226 200 150, mail: qarta@qarta.cz

AUTOR
Jiří Řezák, Ing.arch. David Wittassek, Ing.arch. Tomáš Němec

ZODPOVĚDNÝ PROJEKTANT
Ing. arch. David Wittassek, ČKA 03078

HLAVNÍ INŽENÝR PROJEKTU
Ing. arch. David Wittassek, ČKA 03078

ZPRACOVATEL ČÁSTI DOKUMENTACE
Valbek spol. s r.o.
Vaňurova 505/17, 460 07 Liberec 3
Tel: +420 487 070 435, mail: info@valbek.cz

ZODPOVĚDNÝ PROJEKTANT
Ing. Milan Koloušek, FEng., ČKAIT 0500096

VYPRACOVAL
Ing. Vitalii Dumanskij

REVIZE	ČÍSLO ZAKÁZKY	DATUM
	371	11/2020
RAZÍTKO	PARE	
NÁZEV VÝKRESU	ČÍSLO VÝKRESU	MĚRÍTKO
ZÁKRES DO ORTOFOTOMAPY - DOPRAVA, VÝHLEDOVÉ PROPOJENÍ NA LUČANSKOU ULICI	11.	1 : 2 000
PROFESE	DOKUMENTACE - STUPEŇ	DOKUMENTACE ČÁST
DOPRAVNÍ INFRASTRUKTURA	ÚS Územní studie	