


**DETAIL OKRUŽNÍ KŘIŽOVATKY  
VNĚJŠÍHO PRŮMĚRU D=26m - HORSKÁ ULICE  
M 1 : 250**

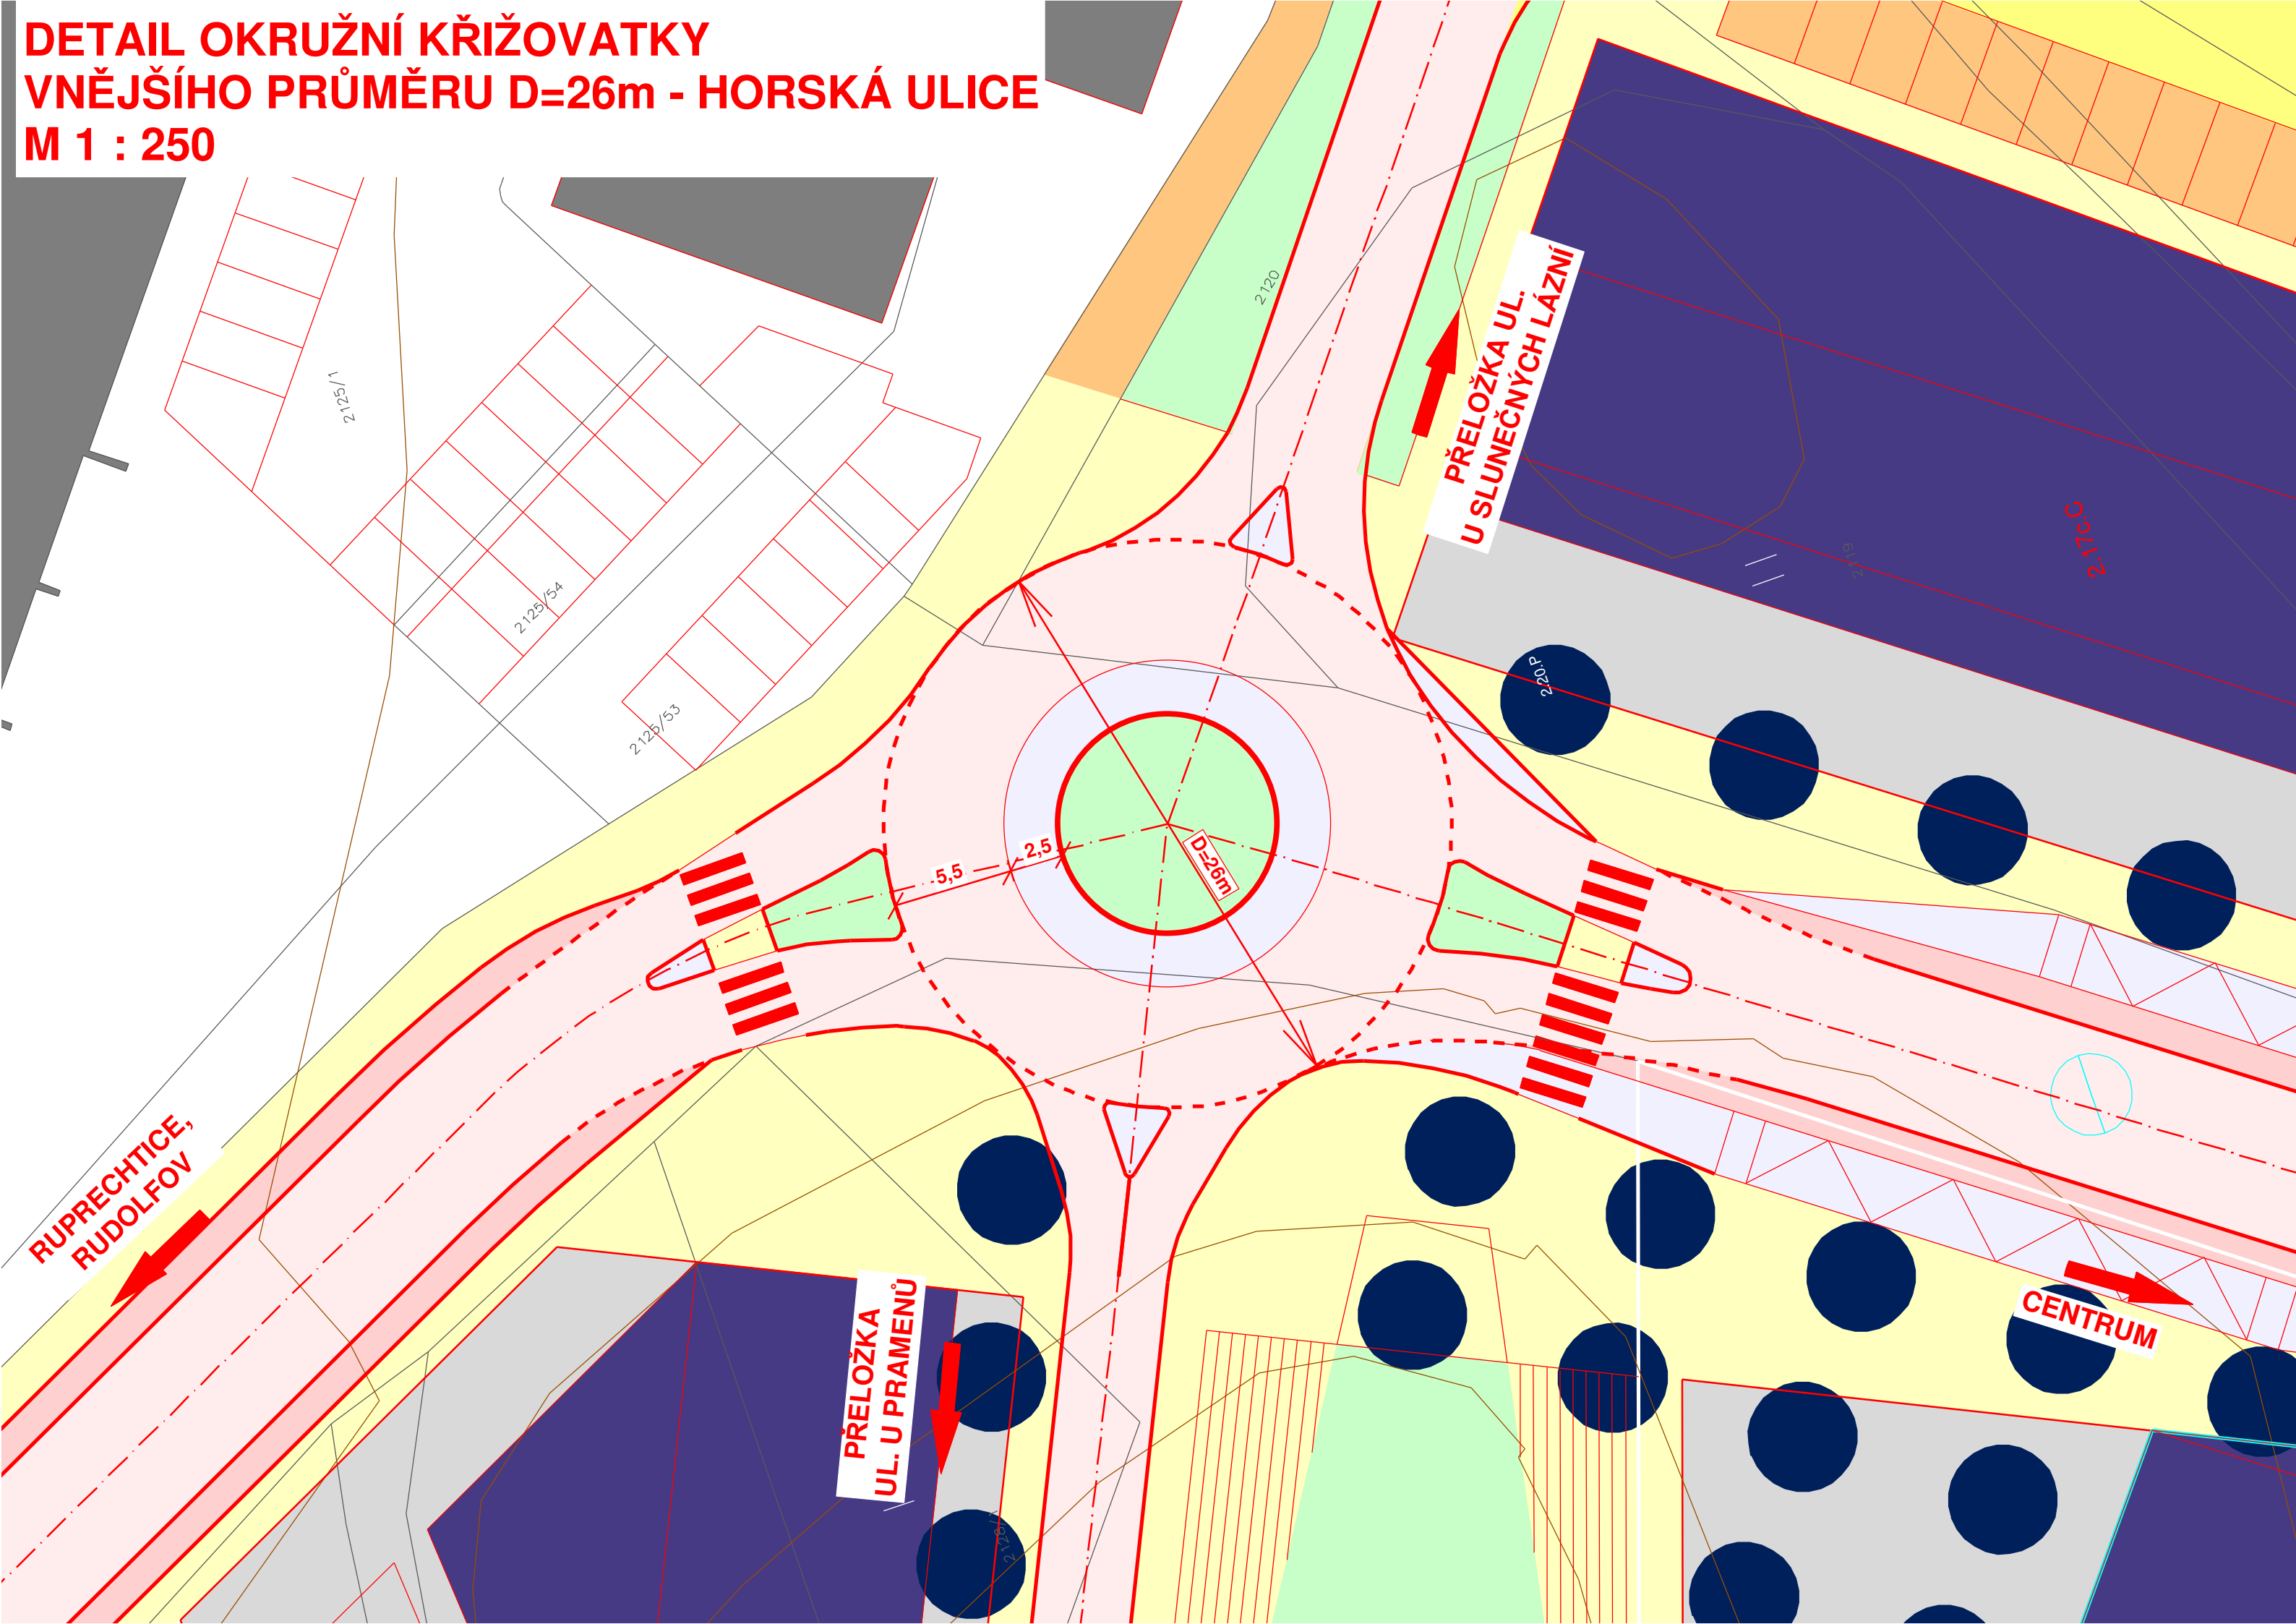

RUPRECHTICE,  
RUDOLFOV

PŘELOŽKA UL.  
U SLUNEČNÝCH LÁZNÍ

PŘELOŽKA  
UL. U PRAMENŮ

CENTRUM

D=26m

1/5212

2125/54

2125/53

2120

22022

21203

5.5

2.5