

# gogolák + grasse


Jaurisova 515/4, 140 00 Praha 4

Ing. arch. Ivan Gogolák, Ph.D.  
Ing. arch. Lukáš Grasse  
Ing. arch. Karolína Řízek Čechová  
Ing. arch. Štěpán Matějka

Krajina  
Ing. Martina Havlová, Ph.D.  
Ing. et. Bc. Rašek Prokeš, Ph.D.

Technická infrastruktura  
Ing. Petr Hrdlička

Doprava  
Ing. Petr Štaněk

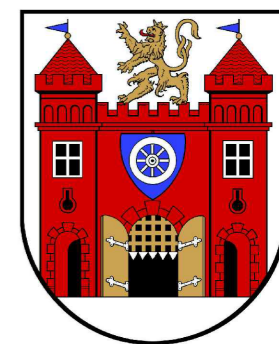

Statutární město Liberec  
nám. Dr. E. Beneše 1/1, 460 59 Liberec


Odbor územního plánování  
Ing. Zuzana Kučerová  
kucerova.zuzana@magistrat.liberec.cz

Územní studie  
ÚS Výstaviště Liberec


Struktura

Návrhová část

Ing. arch. Lukáš Grasse, ČKA 4642

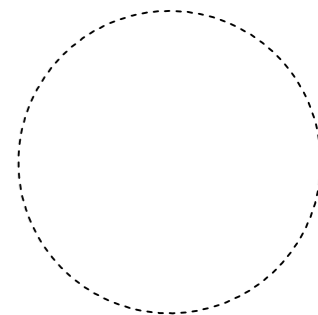

02 číslo výkresu 11 datum 2024 A3 měřítko formát 297/420 mm 1:2 000

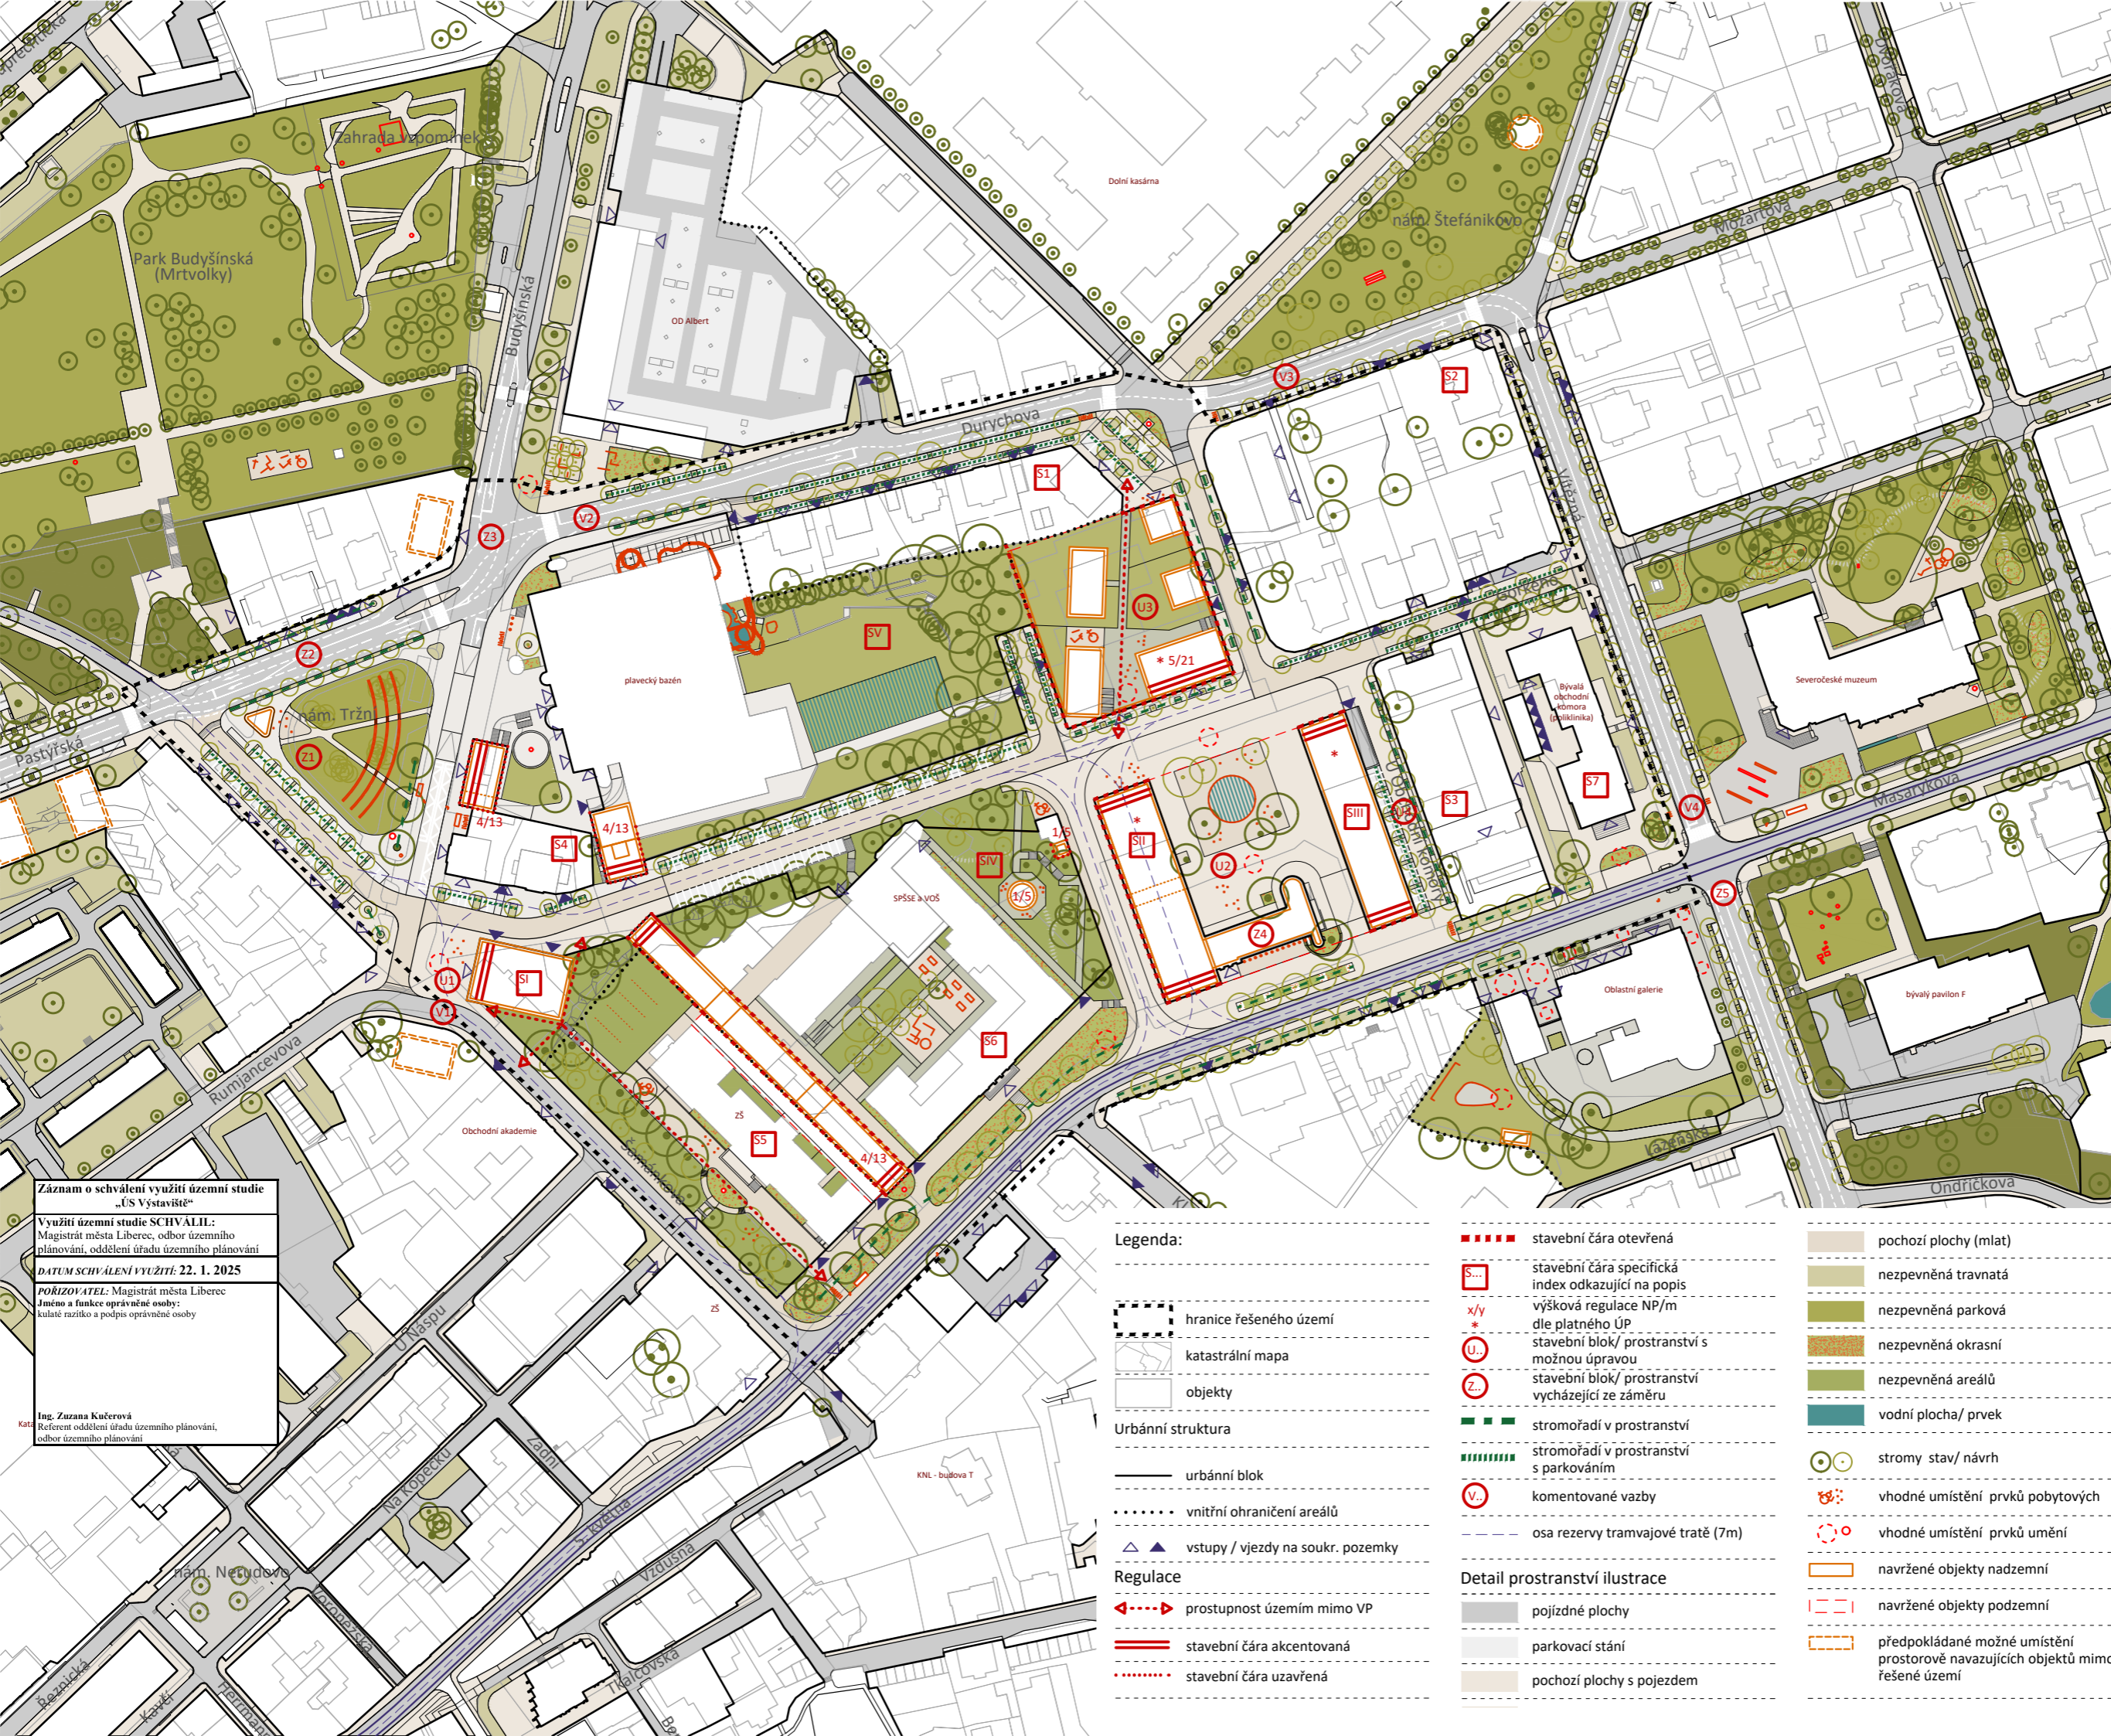

Záznam o schválení využití územní studie „ÚS Výstaviště“  
Využití územní studie **SCHVÁLIL:**  
Magistrát města Liberec, odbor územního plánování, oddělení úřadu územního plánování  
**DATUM SCHVÁLENÍ VYUŽITÍ: 22. 1. 2025**  
**POŘIZOVATEL:** Magistrát města Liberec  
Jméno a funkce oprávněné osoby:  
kalutě razítko a podpis oprávněné osoby

Ing. Zuzana Kučerová  
Referent oddělení úřadu územního plánování,  
odbor územního plánování

### Legenda:

- hranice řešeného území
- katastrální mapa
- objekty

### Urbánní struktura

- urbánní blok
- ..... vnitřní ohraničení areálů
- ▲ ▼ vstupy / vjezdy na soukr. pozemky

### Regulace

- ◄-----► prostupnost územím mimo VP
- ===== stavební čára akcentovaná
- ..... stavební čára uzavřená

- stavební čára otevřená
- S-... stavební čára specifická index odkazující na popis výšková regulace NP/m dle platného ÚP
- x/y \* stavební blok/ prostranství s možnou úpravou
- U... stavební blok/ prostranství vycházející ze záměru
- Z... stavební blok/ prostranství vycházející ze záměru
- stromořadí v prostranství
- ||||| stromořadí v prostranství s parkováním
- V... komentované vazby
- osa rezervy tramvajové tratě (7m)

### Detail prostranství ilustrace

- pojízdné plochy
- parkovací stání
- pochozí plochy s pojezdem

- pochozí plochy (mlat)
- nezpevněná travnatá
- nezpevněná parková
- nezpevněná okrasní
- nezpevněná areálů
- vodní plocha/ prvek
- ○ stromy stav/ návrh
- ☼ vhodné umístění prvků pobytových
- ☼ vhodné umístění prvků umění
- navržené objekty nadzemní
- navržené objekty podzemní
- předpokládané možné umístění prostorově navazujících objektů mimo řešené území

zpracovatel  
spolupráce  
objednatel  
akce  
název  
fáze  
zodpovědný projektant  
paré