

# ÚZEMNÍ STUDIE KRAJINY ORP LIBEREC

## 7. VÝKRES SÍDLA A KRAJINA

Obec Bílá

EVROPSKÁ UNIE  
Evropský fond pro regionální rozvoj  
Integrovaný regionální operační program

**Liberec**

**T-plan**


**NRV**

**ČVUT**

1:17 000



0 0,75 1,5 km

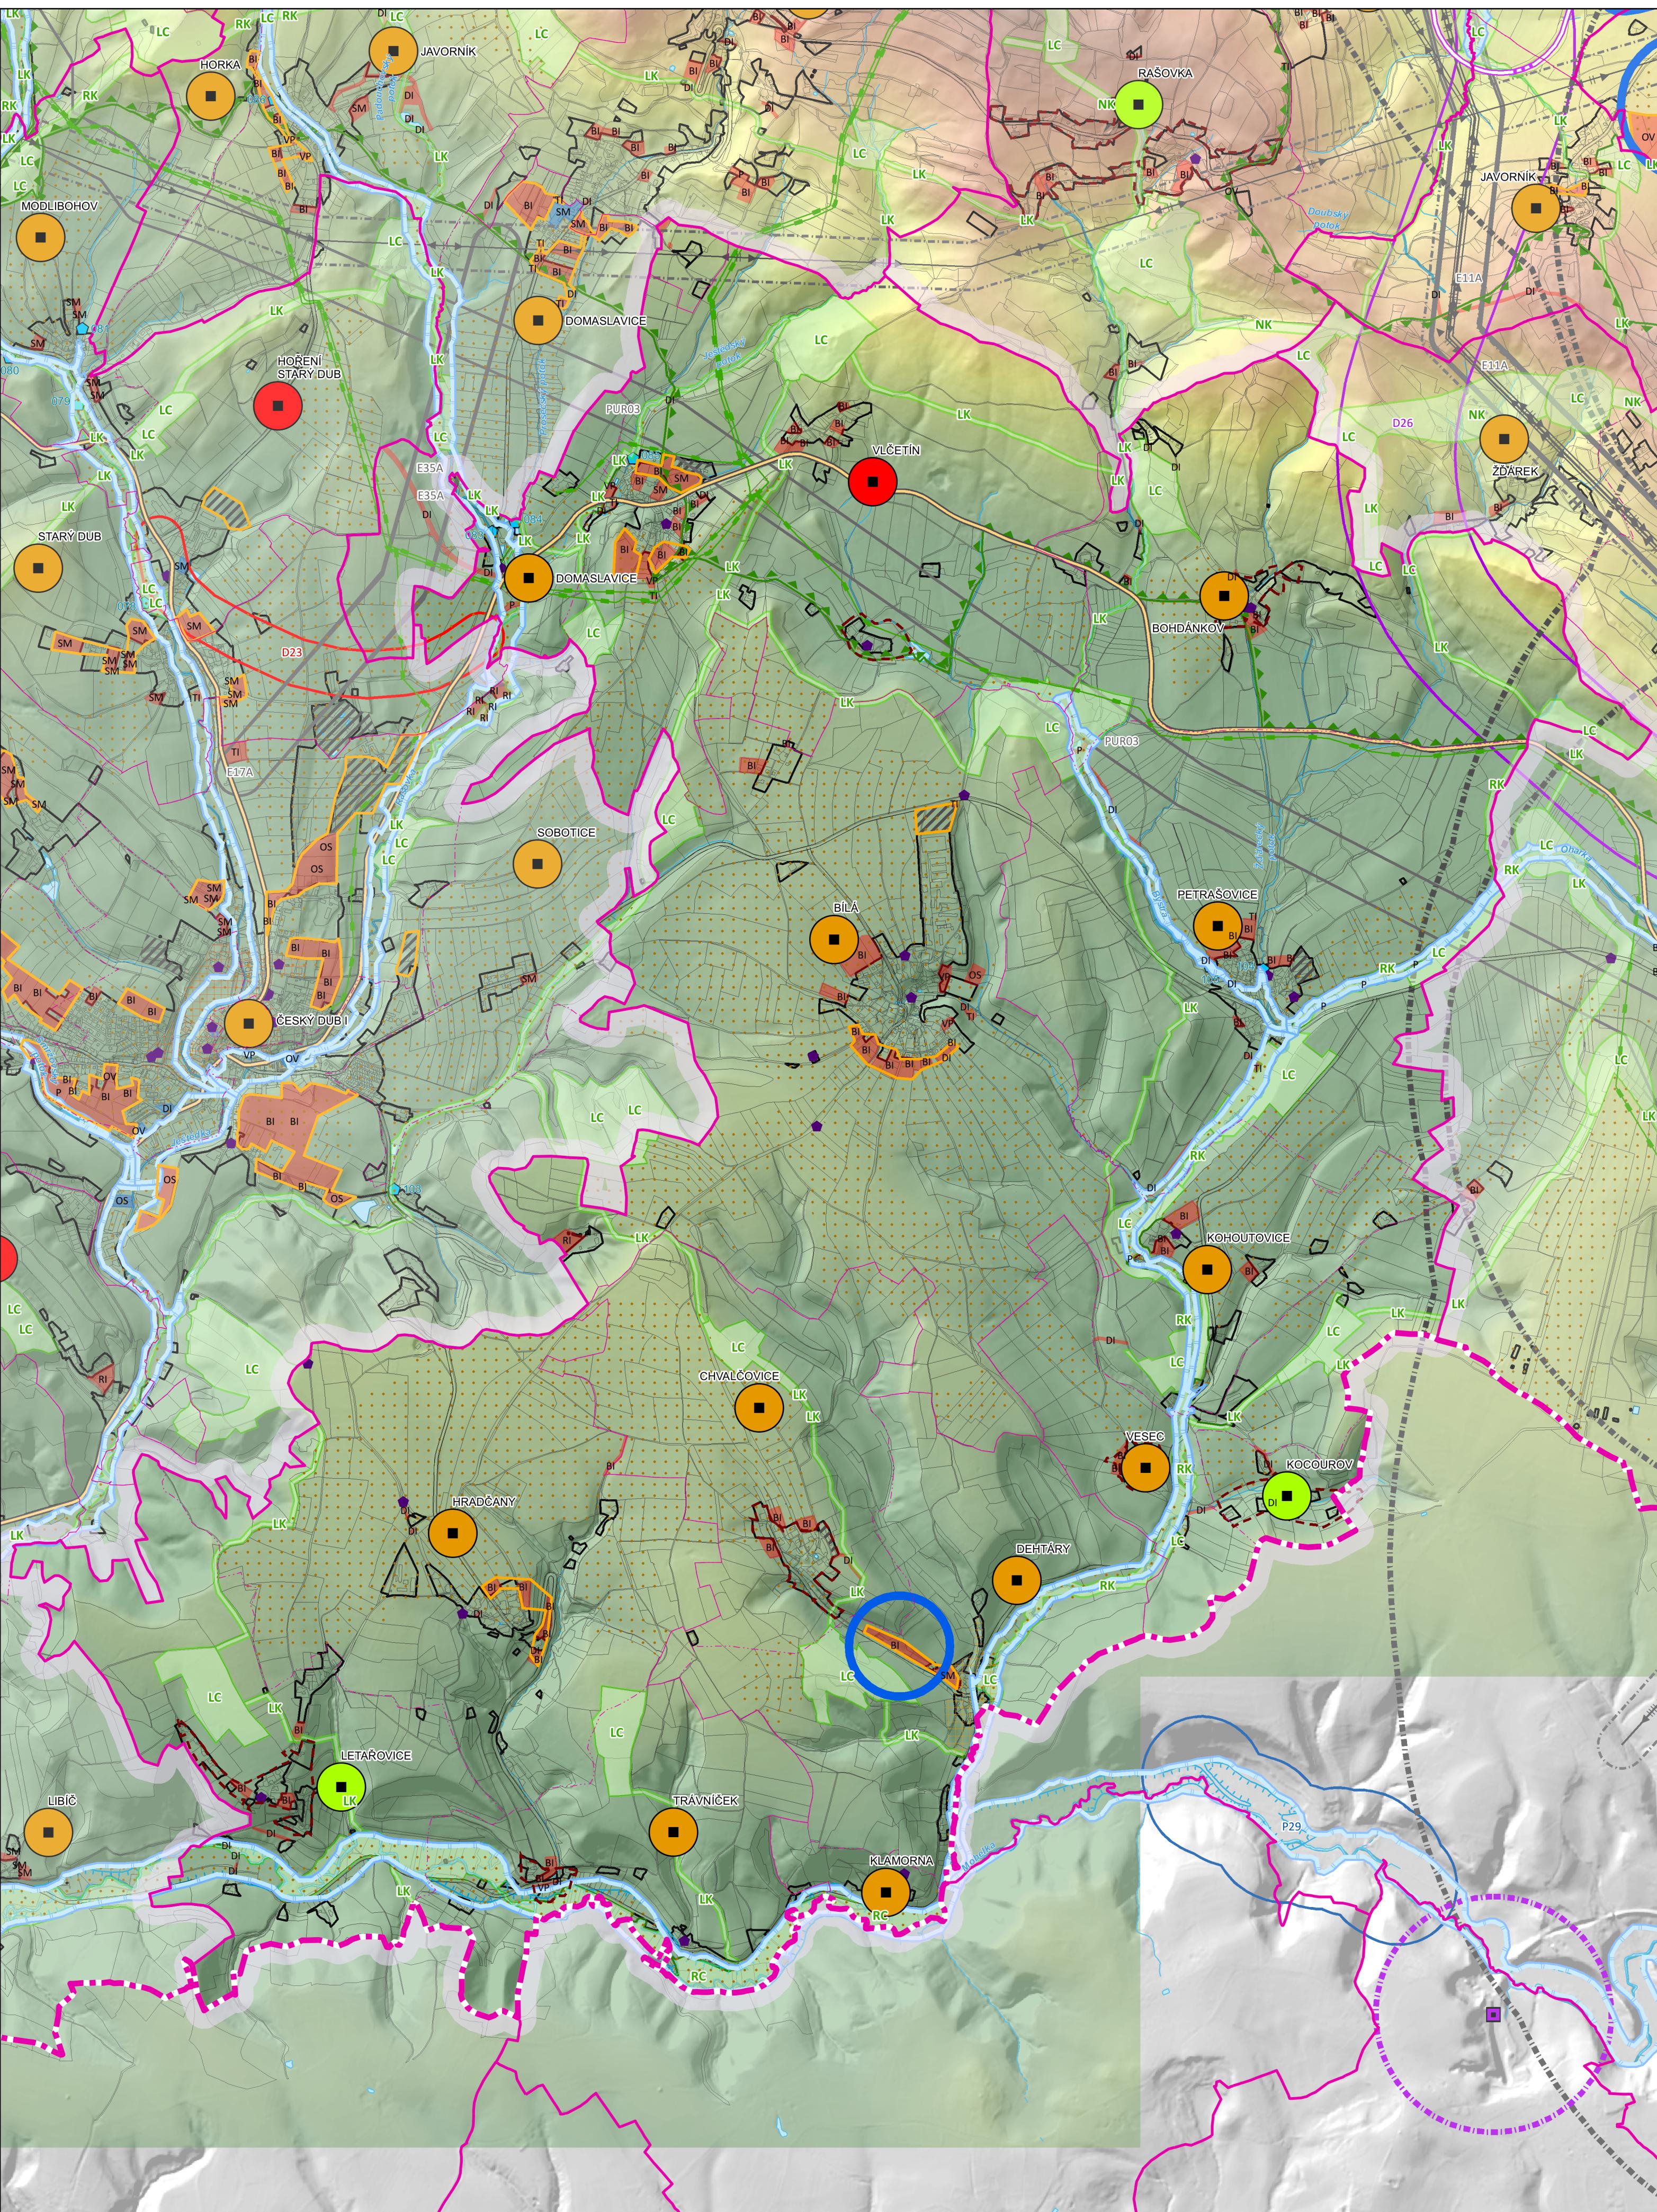

### ADMINISTRATIVNÍ HRANICE

- ZASTAVĚNÉ ÚZEMÍ
- HRANICE VYBRANNÉ OBCE
- HRANICE STÁTU
- HRANICE KRAJE
- HRANICE ORP
- HRANICE OBCE
- HRANICE KATASTRU
- HRANICE ČÁSTI OBCE

### KORIDORY ZÚR

- KORIDOR PRO UMÍSTĚNÍ SILNIC I. A II. TŘÍDY DLE ZÚR LK - NÁVRH
- KORIDOR KOLEJOVÉ DOPRAVY DLE ZÚR LK - NÁVRH
- KORIDOR VVN 110KV A 400KV DLE ZÚR LK - NÁVRH
- KORIDORY PPO A STAVEB DLE ZÚR LK - NÁVRH

### DOPRAVNÍ INFRASTRUKTURA

- MIMOŘOVNÁ KRÍŽOVATKA
- ŽELEZNIČNÍ STANICE/ZASTÁVKA
- CELOSTÁTNÍ DRÁHA
- REGIONÁLNÍ DRÁHA
- SILNICE I. TŘÍDY
- SILNICE II. TŘÍDY
- SILNICE III. TŘÍDY

### TECHNICKÁ INFRASTRUKTURA

- ELEKTRICKÉ VEDENÍ 400 KV
- ELEKTRICKÉ VEDENÍ 110-220 KV
- VTL PLYNOVOD

### PODKLADOVÁ MAPA

- KATASTRÁLNÍ MAPA - HRANICE PARCEL

### VYUŽITÍ ÚZEMÍ, URBANISMUS

- VYSOKÁ URBANISTICKÁ, ARCHITEKTONICKÁ A KRAJINÁŘSKÁ CENNOST
- URBANISTICKÁ, ARCHITEKTONICKÁ A KRAJINÁŘSKÁ CENNOST SÍDLA ČÁSTEČNĚ NARUŠENA NEBO POTENCIÁLNĚ NARUŠENA
- URBANISTICKÁ, ARCHITEKTONICKÁ A KRAJINÁŘSKÁ CENNOST SÍDLA NARUŠENA NEBO POTENCIÁLNĚ NARUŠENA
- RIZIKO SRŮSTÁNÍ OBCÍ

- ZASTAVĚNÉ ÚZEMÍ
- ZASTAVITELNÉ PLOCHY PRO VÝROBU
- OSTATNÍ ZASTAVITELNÉ PLOCHY
- PLOCHY PŘESTAVBY
- OBLAST S DOCHOVANOU URBANISTICKOU STRUKTURU
- HLAVNÍ IDENTIFIKOVANÉ ROZVOJOVÉ PROSTORY URBANIZACE
- RIZIKO SRŮSTÁNÍ OBCÍ

### ANALÝZA ÚZEMÍ

- ŽELEZNIČNÍ STANICE/ZASTÁVKA - OKRUH 500 M

- ELEKTRICKÉ VEDENÍ VVN/ZVN - OKRUH 100 M

- SILNICE I/35 A MÚK - OKRUH 2 KM

- SILNICE I. TŘÍDY - OKRUH 500 M

- CHKO - OKRUH 2 KM


### KULTURNĚ HISTORICKÉ CHARAKTERISTIKY

- NEMOVITÁ NÁRODNÍ KULTURNÍ PAMÁTKA
- NEMOVITÁ KULTURNÍ PAMÁTKA
- NEMOVITÁ NÁRODNÍ KULTURNÍ PAMÁTKA
- MĚSTSKÁ PAMÁTKOVÁ ZÓNA
- VESNICKÁ PAMÁTKOVÁ ZÓNA
- KRAJINNÁ PAMÁTKOVÁ ZÓNA

### PŘÍRODA A KRAJINA

- NATURA 2000 - EVROPSKY VÝZNAMNÁ
- NATURA 2000 - PTAČÍ OBLAST
- CHKO
- MALOPLOŠNÁ ZVLÁSTĚ CHRÁNĚNÁ
- ÚZEMÍ
- PŘÍRODNÍ PARK
- I. A II. TŘÍDA OCHRANY ZPF
- ÚZEMNÍ SYSTÉM EKOLOGICKÉ STABILITY

### VÝŠKOVÉ ČLENĚNÍ

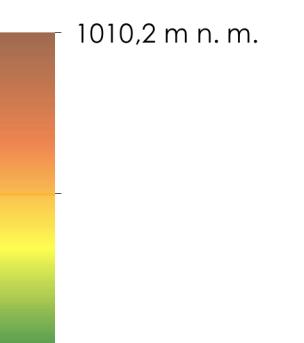

TEMA	SÍDLO	POPIS
URBANISTICKÁ STRUKTURA	Chvalčovice	Urbanistická struktura je zpevněna. Dotvořuje změny tradiční funkce sídel, což způsobilo zjemněním rámce a ztrátu pravidelnosti.
	Kocourov	Zpevněná struktura chápou a dle výroby, místy zpevněna souborem pozemkového mělkého.
	Letňovice	Vznamné narušení struktury patří se severním okrajem, kde těsně pod vrškem kopce stojí průmyslový areál.
	Vítězn	Urbanistická struktura je zachována v oblasti místního středu.
	Bohdánkov	Současná zástavba nazývána je původní urbanistickou strukturou, zahrnuje ji částečně přesná na okrajích.
	Vesec	Jadro vsi tvořila obdélníková náves a všechn stran ohrazena stavěním částečně vlastní země.
	Hradčany	Zastavěné plochy zasahují nevodní do krajiny a to především na západ od sídla, kde by zastavěných ploch mohlo dojít ke srážení se sousedním sídlem a tím k přerušení přírodního pásma.
	Trávník	Původní urbanistická struktura je silně tázale patrná, doslo však k její znichové proměně a doplnění.
ROZVÝ SÍDEL	Dubí	Zastavěné plochy zasahují nevodní do krajiny a to především východně od sídla, kde jsou navrhány zasáhlivé plochy ve velmi exponovaném území. Další plochy nejsou kompaktně zapojeny ke stávajícímu sídlu.
	Hradčany	V případě například rozvoje by mohlo nastat riziko pro svršní sídel Dehtářy a Chvalčovice.
	Dehtářy	
	Chvalčovice	
	Petrášovice	
	Trávník	
VZTH	Bílá	Na zpevněném okraji sídla se nachází BF zpevněným okrajem.
BROWNFIELDS VŮCÍ KRAJINE	Dobřany	Na zpevněném okraji sídla se nachází BF zpevněným okrajem.
	Chvalčovice	Na východním okraji s idia se nachází BF zpevněným okrajem.
	Petrášovice	Na východním okraji s idia se nachází BF zpevněným okrajem.
	Trávník	Na východním okraji s idia se nachází BF zpevněným okrajem.
VÝZNAM VODNÍCH TOKU A JEJICH NIVY SÍDEL	Petrášovice	Poslování jerich výnam jakožto první zelené infrastruktury sídla a krajiny.
CELKOVÉ HODNOCENÍ SÍDEL	Bílá	Sídlo s částečně pěstněnou urbanistickou a půdorysnou strukturou, nízkou zastoupením objektů lidové architektury, s narušeným zapojením sídla do krajinného rámcu a s potenciálně rizikovým rozměrem.
	Bohdánkov	Sídlo s částečně pěstněnou urbanistickou a půdorysnou strukturou, nízkou zastoupením objektů lidové architektury a částečně narušeným zapojením sídla do krajinného rámcu a s umělým navýšeným rozměrem.
	Dehtářy	Sídlo s částečně pěstněnou urbanistickou a půdorysnou strukturou, dochováním objektů lidové architektury a s částečně neuvěřitelným rozměrem rozměrem obce.
	Domaslavice	Sídlo s částečně pěstněnou urbanistickou a půdorysnou strukturou, nízkou zastoupením objektů lidové architektury, s částečně narušeným zapojením sídla do krajinného rámcu a s umělým navýšeným rozměrem.
	Hradčany	Sídlo s pěstněnou urbanistickou a půdorysnou strukturou, průměrným zastoupením objektů lidové architektury, s částečně narušeným zapojením sídla do krajinného rámcu a s částečně neuvěřitelným rozměrem rozměrem obce.
	Chvalčovice	Sídlo s dochovanou urbanistickou a půdorysnou strukturou, průměrným zastoupením objektů lidové architektury, s částečně narušeným zapojením sídla do krajinného rámcu a s umělým navýšeným rozměrem.
	Klamorna	Sídlo s pěstněnou urbanistickou a půdorysnou strukturou, nízkou zastoupením objektů lidové architektury a s částečně neuvěřitelným rozměrem.
	Kocourov	Sídlo s dochovanou urbanistickou a půdorysnou strukturou, průměrným zastoupením objektů lidové architektury, harmonicky zapojené do krajinného rámcu a s umělým navýšeným rozměrem.
	Letňovice	Sídlo s dochovanou urbanistickou a půdorysnou strukturou, dochováním objektů lidové architektury, harmonicky zapojené do krajinného rámcu a s umělým navýšeným rozměrem.
	Petrášovice	Sídlo s částečně pěstněnou urbanistickou a půdorysnou strukturou, průměrným zastoupením objektů lidové architektury, harmonicky zapojené do krajinného rámcu a s umělým navýšeným rozměrem.
	Trávník	Sídlo s částečně pěstněnou urbanistickou a půdorysnou strukturou, průměrným zastoupením objektů lidové architektury, harmonicky zapojené do krajinného rámcu a s umělým navýšeným rozměrem.
	Vesec	Sídlo s částečně pěstněnou urbanistickou a půdorysnou strukturou, průměrným zastoupením objektů lidové architektury, harmonicky zapojené do krajinného rámcu a s umělým navýšeným rozměrem.
	Vítězn	Sídlo s pěstněnou urbanistickou a půdorysnou strukturou, průměrným zastoupením objektů lidové architektury a s potenciálně rizikovým rozměrem.