EVROPSKÁ UNIE
Evropský fond pro regionální rozvoj
Integrovaný regionální operační program

MINISTERSTVO
PRO MÍSTNÍ
ROZVOJ ČR

LIBEREC

ÚZEMNÍ PLÁN

NÁZEV DÍLA - STUPEŇ - FÁZE
NOVÝ NÁVRH PRO OPAKOVANÉ VEŘEJNÉ PROJEDNÁNÍ
NÁZEV ČÁSTI DÍLA
VÝKRES KONCEPCE TECHNICKÉ INFRASTRUKTURY - ENERGETIKA

ZAKÁZKA DATUM
001/2009 04/2021
OZNAČENÍ ČÁSTI DÍLA
4a
MĚŘÍTKO
1 : 5 000

OBJEDNATEL
STATUTÁRNÍ MĚSTO LIBEREC
NÁMĚSTÍ DR. E. BENEŠE 1
460 59 LIBEREC
POŘIZOVATEL
ODBOR HL. ARCHITEKTA

ZHOTOVITEL
SAUL
SDRUŽENÍ ARCHITEKTŮ URBANISTŮ LIBEREC
U DOMOVINY 491/1
460 01 LIBEREC
ZODPOVĚDNÝ PROJEKTANT
ING. B.JAGIELLO
ING. J.KOBRLE

VEDOUCÍ PROJEKTANT
ING.ARCH. J.PLAŠIL

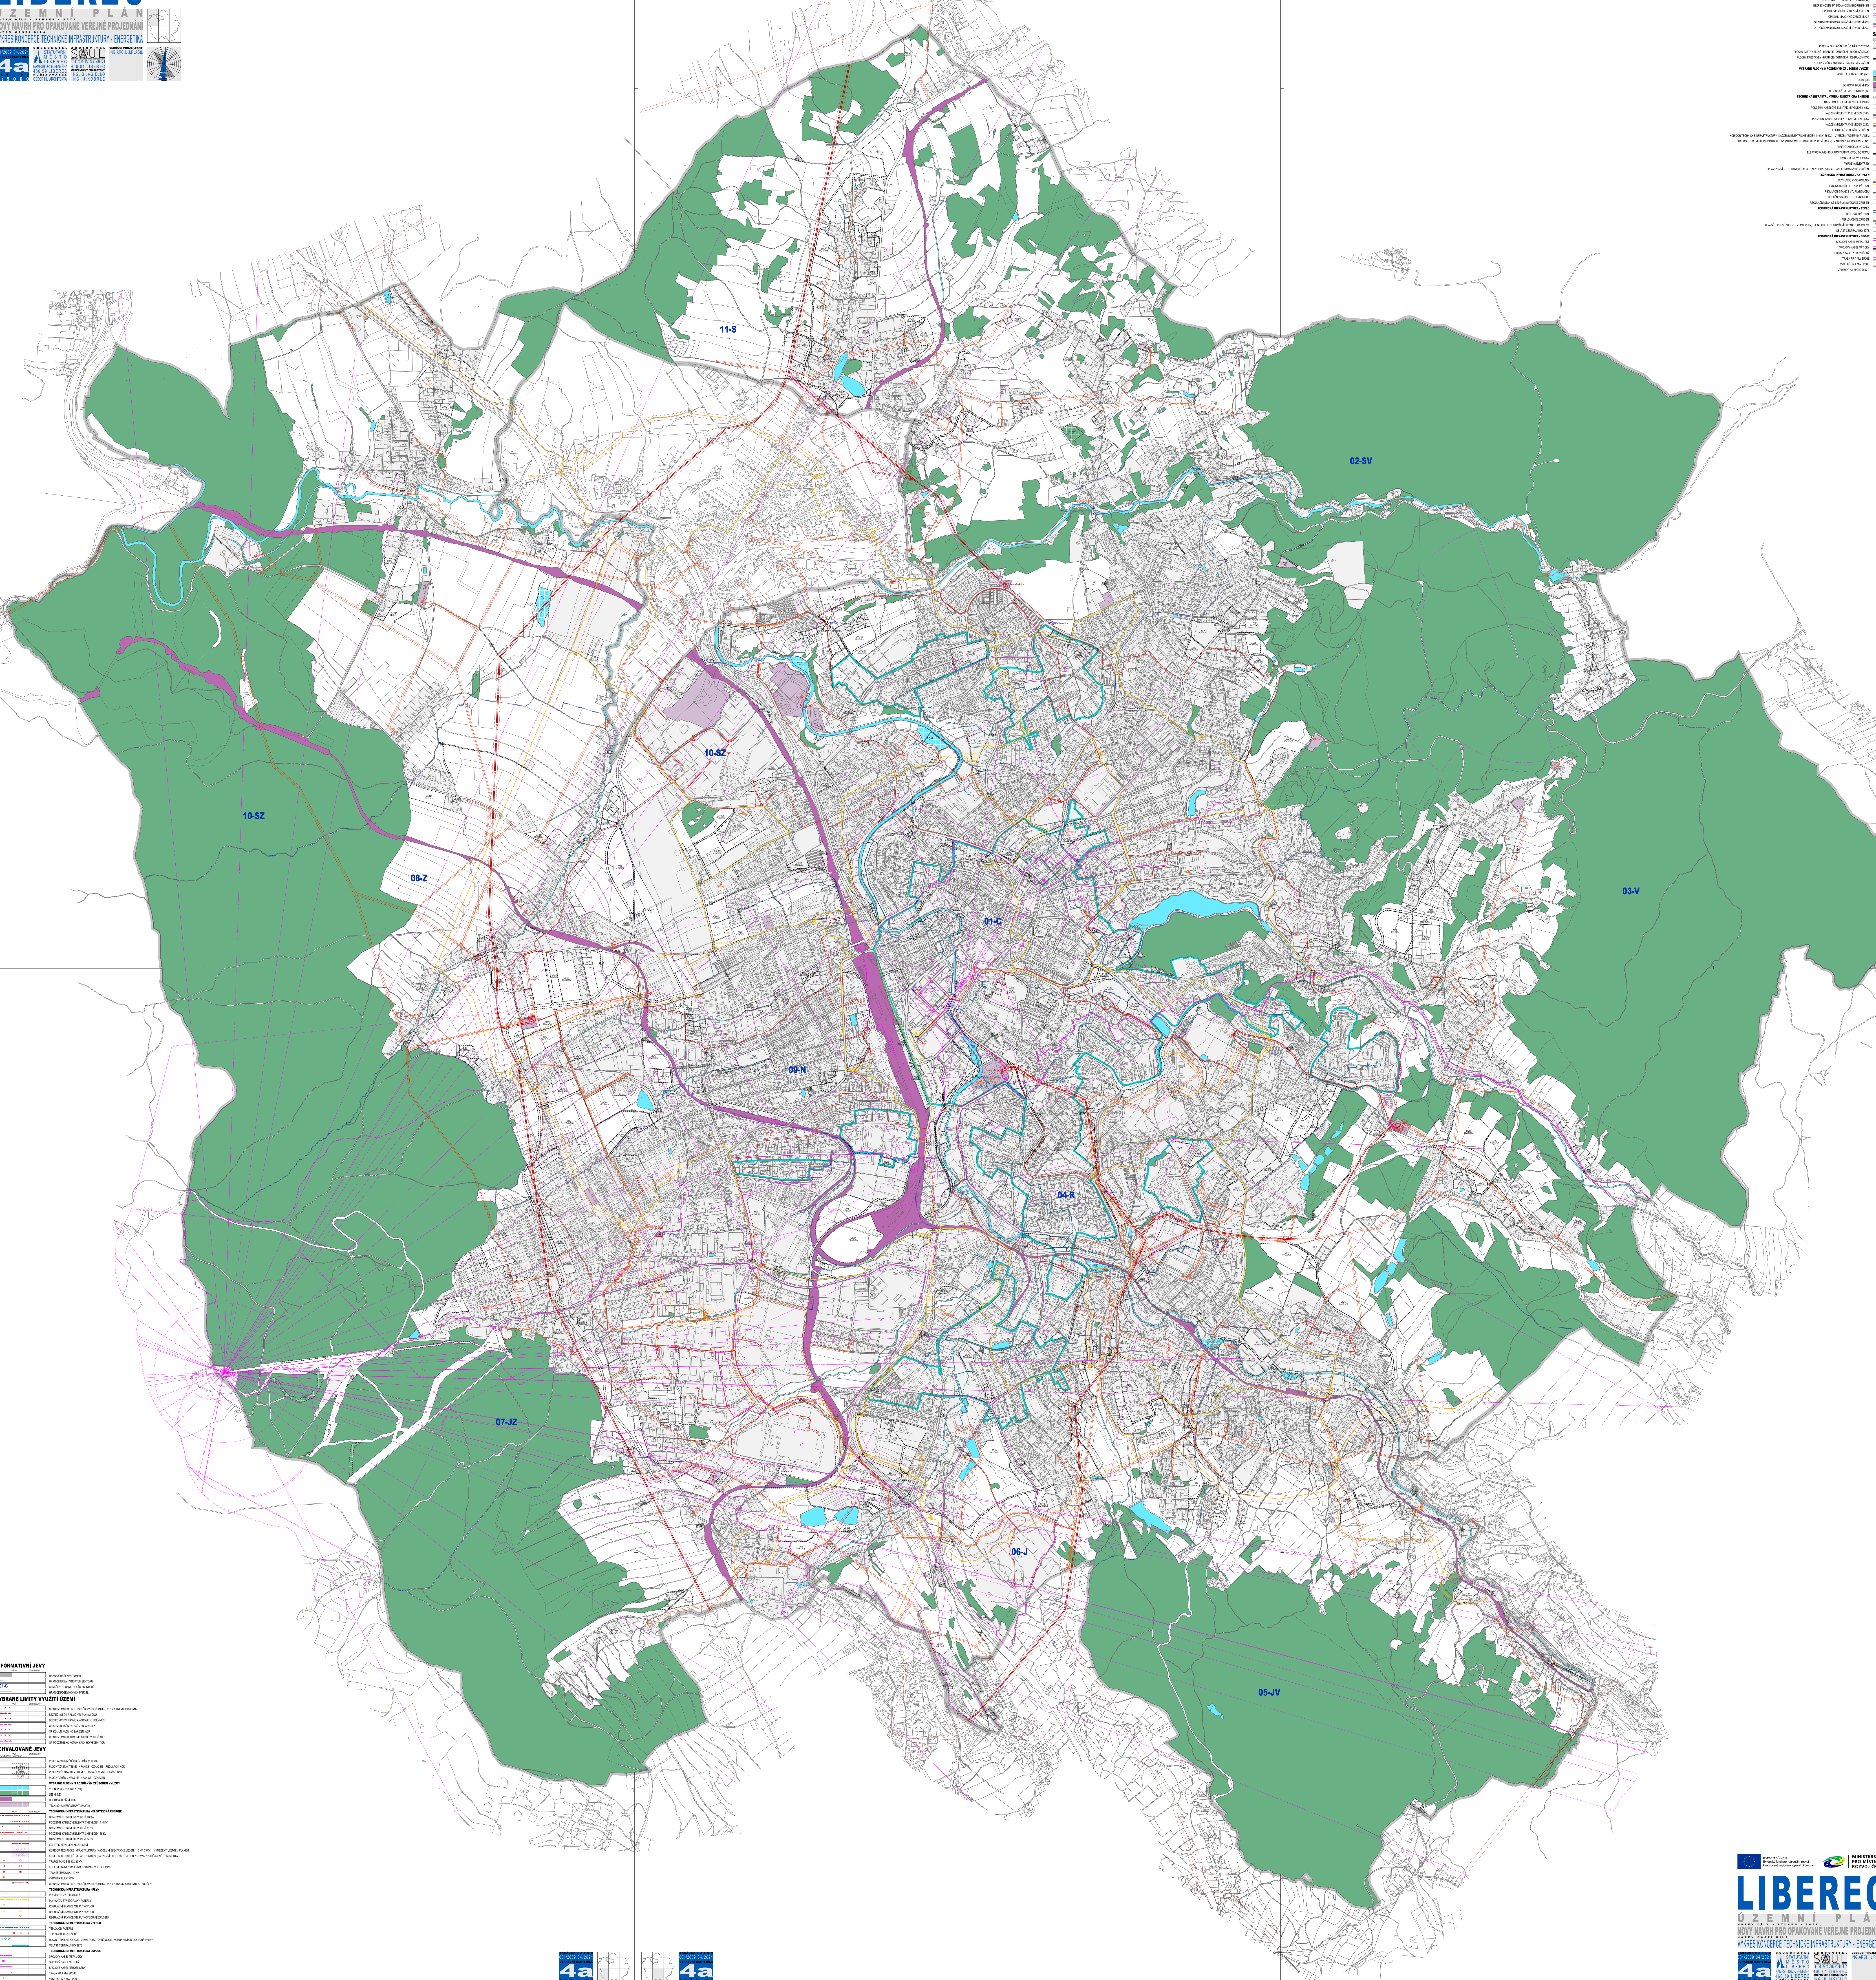

INFORMATIVNÍ JEVY

	STAV	NÁVRH	ÚZEMNÍ REZERVY
HRANICE ŘEŠENÉHO ÚZEMÍ	▬		
HRANICE URBANISTICKÝCH SEKTORŮ	┈		
OZNAČENÍ URBANISTICKÝCH SEKTORŮ	01-C		
HRANICE POZEMKOVÝCH PARCEL	—		

VYBRANÉ LIMITY VYUŽITÍ ÚZEMÍ

	STAV	NÁVRH	ÚZEMNÍ REZERVY
OP NADZEMNÍHO ELEKTRICKÉHO VEDENÍ 110 KV, 35 KV A TRANSFORMOVNY	┴ ┴ ┴		
BEZPEČNOSTNÍ PÁSMO VTL PLYNOVODU	┴ ┴ ┴		
BEZPEČNOSTNÍ PÁSMO ANODOVÉHO UZEMNĚNÍ	┴ ┴ ┴		
OP KOMUNIKAČNÍHO ZAŘÍZENÍ A VEDENÍ	┴ ┴ ┴		
OP KOMUNIKAČNÍHO ZAŘÍZENÍ AČR	┴ ┴ ┴		
OP NADZEMNÍHO KOMUNIKAČNÍHO VEDENÍ AČR	┴ ┴ ┴		
OP PODZEMNÍHO KOMUNIKAČNÍHO VEDENÍ AČR	┴ ┴ ┴		

SCHVALOVANÉ JEVY

	STAV PLOCHY STABILIZOVANÉ	NÁVRH PLOCHY ZMĚN	ÚZEMNÍ REZERVY
PLOCHA ZASTAVĚNÉHO ÚZEMÍ K 31.12.2020	▬		
PLOCHY ZASTAVITELNÉ - HRANICE - OZNAČENÍ - REGULAČNÍ KÓD		Z3.04 BO.2.15.70.p	
PLOCHY PŘESTAVBY - HRANICE - OZNAČENÍ - REGULAČNÍ KÓD		P9.25 BO.6.25.50.s	
PLOCHY ZMĚN V KRAJINĚ - HRANICE - OZNAČENÍ		K11.217 ZS	
VYBRANÉ PLOCHY S ROZDÍLNÝM ZPŮSOBEM VYUŽITÍ			
VODNÍ PLOCHY A TOKY (WT)	🟦	▦	
LESNÍ (LE)	🟩	▦	
DOPRAVA DRÁŽNÍ (DD)	🟪		
TECHNICKÁ INFRASTRUKTURA (TX)	▬	▦	

TECHNICKÁ INFRASTRUKTURA - ELEKTRICKÁ ENERGIE	STAV	NÁVRH	ÚZEMNÍ REZERVY
NADZEMNÍ ELEKTRICKÉ VEDENÍ 110 KV	—	- - -	
PODZEMNÍ KABELOVÉ ELEKTRICKÉ VEDENÍ 110 KV		- - -	
NADZEMNÍ ELEKTRICKÉ VEDENÍ 35 KV	—	- - -	
PODZEMNÍ KABELOVÉ ELEKTRICKÉ VEDENÍ 35 KV	—	·····	
NADZEMNÍ ELEKTRICKÉ VEDENÍ 22 KV	—		
ELEKTRICKÉ VEDENÍ KE ZRUŠENÍ		×—×	
KORIDOR TECHNICKÉ INFRASTRUKTURY (NADZEMNÍ ELEKTRICKÉ VEDENÍ 110 KV, 35 KV) - VYMEZENÝ ÚZEMNÍM PLÁNEM		CNU-5.3.IE	
KORIDOR TECHNICKÉ INFRASTRUKTURY (NADZEMNÍ ELEKTRICKÉ VEDENÍ 110 KV) - Z NADŘAZENÉ DOKUMENTACE		CNZ-6.1.IE	
TRAFOSTANICE 35 KV, 22 KV	◆	◇	
ELEKTRICKÁ MĚNÍRNA PRO TRAMVAJOVOU DOPRAVU	⧗	⊠	
TRANSFORMOVNA 110 KV	⧗	⊠	
VÝROBNA ELEKTŘINY	▲		
OP NADZEMNÍHO ELEKTRICKÉHO VEDENÍ 110 KV, 35 KV A TRANSFORMOVNY KE ZRUŠENÍ		×┴×┴×	
TECHNICKÁ INFRASTRUKTURA - PLYN			
PLYNOVOD VYSOKOTLAKÝ	—		
PLYNOVOD STŘEDOTLAKÝ PÁTEŘNÍ	—	- - -	
REGULAČNÍ STANICE VTL PLYNOVODU	△		
REGULAČNÍ STANICE STL PLYNOVODU	△	△	
REGULAČNÍ STANICE STL PLYNOVODU KE ZRUŠENÍ		☒	
TECHNICKÁ INFRASTRUKTURA - TEPLO			
TEPLOVOD PÁTEŘNÍ	—	- - -	
TEPLOVOD KE ZRUŠENÍ		×—×	
HLAVNÍ TEPELNÉ ZDROJE - ZEMNÍ PLYN, TOPNÉ OLEJE, KOMUNÁLNÍ ODPAD, TUHÁ PALIVA	◇ ◇ ◇ ◇		
OBLAST CENTRÁLNÍHO SZTE		▬	
TECHNICKÁ INFRASTRUKTURA - SPOJE			
SPOJOVÝ KABEL METALICKÝ	—		
SPOJOVÝ KABEL OPTICKÝ	—		
SPOJOVÝ KABEL NEROZLIŠENÝ	—		
TRASA RR A MW SPOJE	—∿		
VYSÍLAČ RR A MW SPOJE	▲		
ZAŘÍZENÍ NA SPOJOVÉ SÍTI	⧗		

INFORMATIVNÍ JEVY
HRANICE ŘEŠENÉHO ÚZEMÍ
HRANICE URBANISTICKÝCH SEKTORŮ
OZNAČENÍ URBANISTICKÝCH SEKTORŮ 01-C
HRANICE POZEMKOVÝCH PARCEL
VYBRANÉ LIMITY VYUŽITÍ ÚZEMÍ
OP NADZEMNÍHO ELEKTRICKÉHO VEDENÍ 110 KV, 35 KV A TRANSFORMOVNY
BEZPEČNOSTNÍ PÁSMO VTL PLYNOVODU
BEZPEČNOSTNÍ PÁSMO ANODOVÉHO UZEMNĚNÍ
OP KOMUNIKAČNÍHO ZAŘÍZENÍ A VEDENÍ
OP KOMUNIKAČNÍHO ZAŘÍZENÍ AČR
OP NADZEMNÍHO KOMUNIKAČNÍHO VEDENÍ AČR
OP PODZEMNÍHO KOMUNIKAČNÍHO VEDENÍ AČR
SCHVALOVANÉ JEVY
PLOCHA ZASTAVĚNÉHO ÚZEMÍ K 31.12.2020
PLOCHY ZASTAVITELNÉ - HRANICE - OZNAČENÍ - REGULAČNÍ KÓD
PLOCHY PŘESTAVBY - HRANICE - OZNAČENÍ - REGULAČNÍ KÓD
PLOCHY ZMĚN V KRAJINĚ - HRANICE - OZNAČENÍ
VYBRANÉ PLOCHY S ROZDÍLNÝM ZPŮSOBEM VYUŽITÍ
VODNÍ PLOCHY A TOKY (WT)
LESNÍ (LE)
DOPRAVA DRÁŽNÍ (DD)
TECHNICKÁ INFRASTRUKTURA (TX)
TECHNICKÁ INFRASTRUKTURA - ELEKTRICKÁ ENERGIE
NADZEMNÍ ELEKTRICKÉ VEDENÍ 110 KV
PODZEMNÍ KABELOVÉ ELEKTRICKÉ VEDENÍ 110 KV
NADZEMNÍ ELEKTRICKÉ VEDENÍ 35 KV
PODZEMNÍ KABELOVÉ ELEKTRICKÉ VEDENÍ 35 KV
NADZEMNÍ ELEKTRICKÉ VEDENÍ 22 KV
ELEKTRICKÉ VEDENÍ KE ZRUŠENÍ
KORIDOR TECHNICKÉ INFRASTRUKTURY (NADZEMNÍ ELEKTRICKÉ VEDENÍ 110 KV, 35 KV) - VYMEZENÝ ÚZEMNÍM PLÁNEM
KORIDOR TECHNICKÉ INFRASTRUKTURY (NADZEMNÍ ELEKTRICKÉ VEDENÍ 110 KV) - Z NADŘAZENÉ DOKUMENTACE
TRAFOSTANICE 35 KV, 22 KV
ELEKTRICKÁ MĚNÍRNA PRO TRAMVAJOVOU DOPRAVU
TRANSFORMOVNA 110 KV
VÝROBNA ELEKTŘINY
OP NADZEMNÍHO ELEKTRICKÉHO VEDENÍ 110 KV, 35 KV A TRANSFORMOVNY KE ZRUŠENÍ
TECHNICKÁ INFRASTRUKTURA - PLYN
PLYNOVOD VYSOKOTLAKÝ
PLYNOVOD STŘEDOTLAKÝ PÁTEŘNÍ
REGULAČNÍ STANICE VTL PLYNOVODU
REGULAČNÍ STANICE STL PLYNOVODU
REGULAČNÍ STANICE STL PLYNOVODU KE ZRUŠENÍ
TECHNICKÁ INFRASTRUKTURA - TEPLO
TEPLOVOD PÁTEŘNÍ
TEPLOVOD KE ZRUŠENÍ
HLAVNÍ TEPELNÉ ZDROJE - ZEMNÍ PLYN, TOPNÉ OLEJE, KOMUNÁLNÍ ODPAD, TUHÁ PALIVA
OBLAST CENTRÁLNÍHO SZTE
TECHNICKÁ INFRASTRUKTURA - SPOJE
SPOJOVÝ KABEL METALICKÝ
SPOJOVÝ KABEL OPTICKÝ
SPOJOVÝ KABEL NEROZLIŠENÝ
TRASA RR A MW SPOJE
VYSÍLAČ RR A MW SPOJE
ZAŘÍZENÍ NA SPOJOVÉ SÍTI

EVROPSKÁ UNIE
Evropský fond pro regionální rozvoj
Integrovaný regionální operační program
MINISTERSTVO
PRO MÍSTNÍ
ROZVOJ ČR
LIBEREC
ÚZEMNÍ PLÁN
NÁZEV DÍLA - STUPEŇ - FÁZE
NOVÝ NÁVRH PRO OPAKOVANÉ VEŘEJNÉ PROJEDNÁNÍ
NÁZEV ČÁSTI DÍLA
VÝKRES KONCEPCE TECHNICKÉ INFRASTRUKTURY - ENERGETIKA
ZAKÁZKA DATUM
001/2009 04/2021
OZNAČENÍ ČÁSTI DÍLA
4a
MĚŘÍTKO
1 : 5 000
OBJEDNATEL
STATUTÁRNÍ MĚSTO LIBEREC
NÁMĚSTÍ DR. E. BENEŠE 1
460 59 LIBEREC
POŘIZOVATEL
ODBOR HL. ARCHITEKTA
ZHOTOVITEL
SAUL
U DOMOVINY 491/1
460 01 LIBEREC
ZODPOVĚDNÝ PROJEKTANT
ING. B.JAGIELLO
ING. J.KOBRLE
VEDOUCÍ PROJEKTANT
ING.ARCH. J.PLAŠIL