EVROPSKÁ UNIE
Evropský fond pro regionální rozvoj
Integrovaný regionální operační program

MINISTERSTVO
PRO MÍSTNÍ
ROZVOJ ČR

LIBEREC

ÚZEMNÍ PLÁN

NÁZEV DÍLA - STUPEŇ - FÁZE

NOVÝ NÁVRH PRO OPAKOVANÉ VEŘEJNÉ PROJEDNÁNÍ

NÁZEV ČÁSTI DÍLA

VÝKRES KONCEPCE TECHNICKÉ INFRASTRUKTURY - VODNÍ HOSPODÁŘSTVÍ

ZAKÁZKA DATUM
001/2009 04/2021
OZNAČENÍ ČÁSTI DÍLA
4b
MĚŘÍTKO
1 : 5 0 0 0

OBJEDNATEL
STATUTÁRNÍ
MĚSTO
LIBEREC
NÁMĚSTÍ DR. E. BENEŠE 1
460 59 LIBEREC
POŘIZOVATEL
ODBOR HL. ARCHITEKTA

ZHOTOVITEL
SAUL
SDRUŽENÍ ARCHITEKTŮ URBANISTŮ LIBEREC
U DOMOVINY 491/1
460 01 LIBEREC
ZODPOVĚDNÝ PROJEKTANT
TOPKLIMA S.R.O.
ING. P.KOŘÍNEK

VEDOUCÍ PROJEKTANT
ING.ARCH. J.PLAŠIL

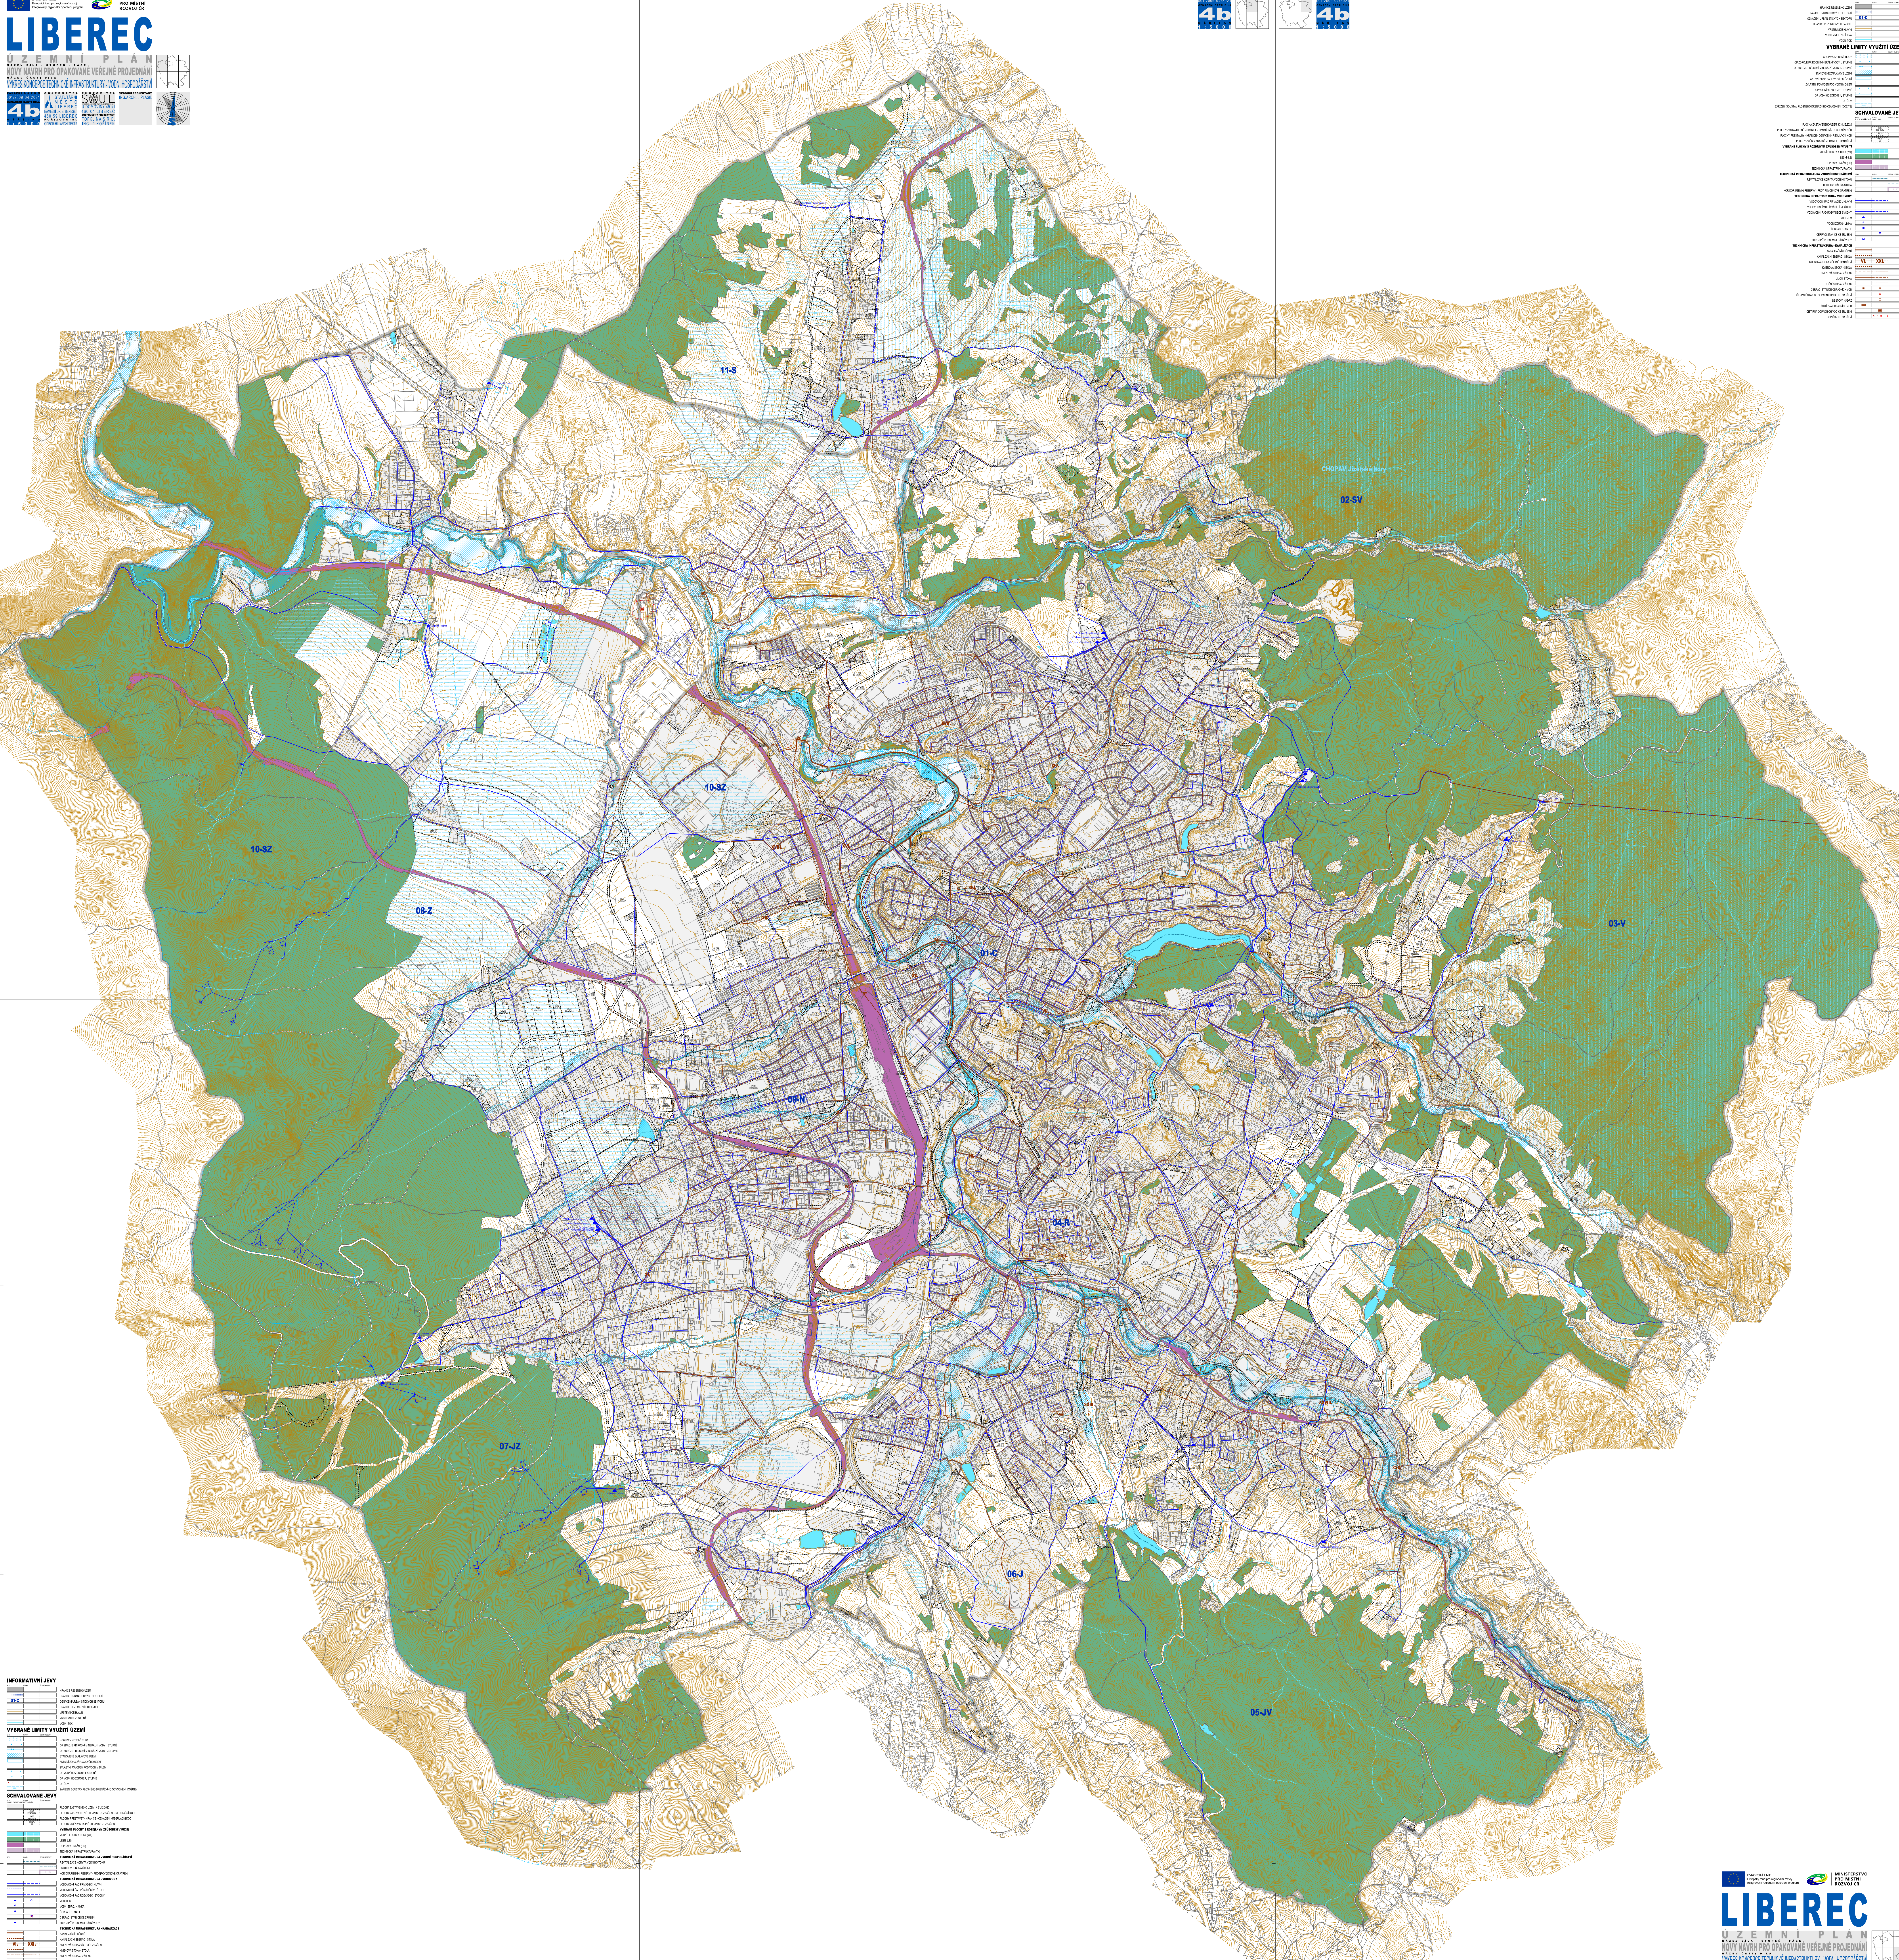

INFORMATIVNÍ JEVY

	STAV	NÁVRH	ÚZEMNÍ REZERVY
HRANICE ŘEŠENÉHO ÚZEMÍ	▬		
HRANICE URBANISTICKÝCH SEKTORŮ	┅		
OZNAČENÍ URBANISTICKÝCH SEKTORŮ	01-C		
HRANICE POZEMKOVÝCH PARCEL	─		
VRSTEVNICE HLAVNÍ	─		
VRSTEVNICE ZESÍLENÁ	─		
VODNÍ TOK	─		

VYBRANÉ LIMITY VYUŽITÍ ÚZEMÍ

	STAV	NÁVRH	ÚZEMNÍ REZERVY
CHOPAV JIZERSKÉ HORY	▥		
OP ZDROJE PŘÍRODNÍ MINERÁLNÍ VODY I. STUPNĚ	▲		
OP ZDROJE PŘÍRODNÍ MINERÁLNÍ VODY II. STUPNĚ	▲▲		
STANOVENÉ ZÁPLAVOVÉ ÚZEMÍ	▨		
AKTIVNÍ ZÓNA ZÁPLAVOVÉHO ÚZEMÍ	▭		
ZVLÁŠTNÍ POVODEŇ POD VODNÍM DÍLEM	┅		
OP VODNÍHO ZDROJE I. STUPNĚ	▲		
OP VODNÍHO ZDROJE II. STUPNĚ	▲▲		
OP ČOV	┴		
ZAŘÍZENÍ SOUSTAV PLOŠNÉHO DRENÁŽNÍHO ODVODNĚNÍ (DOŽITÉ)	1961		

SCHVALOVANÉ JEVY

	STAV PLOCHY STABILIZOVANÉ	NÁVRH PLOCHY ZMĚN	ÚZEMNÍ REZERVY
PLOCHA ZASTAVĚNÉHO ÚZEMÍ K 31.12.2020	▬		
PLOCHY ZASTAVITELNÉ - HRANICE - OZNAČENÍ - REGULAČNÍ KÓD		Z3.04 BO.2.15.70.p	
PLOCHY PŘESTAVBY - HRANICE - OZNAČENÍ - REGULAČNÍ KÓD		P9.25 BO.6.25.50.s	
PLOCHY ZMĚN V KRAJINĚ - HRANICE - OZNAČENÍ		K11.217 ZS	
VYBRANÉ PLOCHY S ROZDÍLNÝM ZPŮSOBEM VYUŽITÍ			
VODNÍ PLOCHY A TOKY (WT)	🟦	▦	
LESNÍ (LE)	🟩	▦	
DOPRAVA DRÁŽNÍ (DD)	🟪		
TECHNICKÁ INFRASTRUKTURA (TX)	🟪	▦	

TECHNICKÁ INFRASTRUKTURA - VODNÍ HOSPODÁŘSTVÍ	STAV	NÁVRH	ÚZEMNÍ REZERVY
REVITALIZACE KORYTA VODNÍHO TOKU		〰	
PROTIPOVODŇOVÁ ŠTOLA			─·─
KORIDOR ÚZEMNÍ REZERVY - PROTIPOVODŇOVÉ OPATŘENÍ			R1.2.TX
TECHNICKÁ INFRASTRUKTURA - VODOVODY			
VODOVODNÍ ŘAD PŘIVÁDĚCÍ, HLAVNÍ	━	╍	
VODOVODNÍ ŘAD PŘIVÁDĚCÍ VE ŠTOLE	┅		
VODOVODNÍ ŘAD ROZVÁDĚCÍ, SVODNÝ	─	╌	
VODOJEM	▲	△	
VODNÍ ZDROJ - JÍMKA	⊖		
ČERPACÍ STANICE	▣		
ČERPACÍ STANICE KE ZRUŠENÍ		☒	
ZDROJ PŘÍRODNÍ MINERÁLNÍ VODY	◒		
TECHNICKÁ INFRASTRUKTURA - KANALIZACE			
KANALIZAČNÍ SBĚRAČ	━		
KANALIZAČNÍ SBĚRAČ - ŠTOLA	┅		
KMENOVÁ STOKA VČETNĚ OZNAČENÍ	VI.	XXI.	
KMENOVÁ STOKA - ŠTOLA	╌		
KMENOVÁ STOKA - VÝTLAK	─·─	─··─	
ULIČNÍ STOKA	─	╌	
ULIČNÍ STOKA - VÝTLAK		─··─	
ČERPACÍ STANICE ODPADNÍCH VOD	▣	◬	
ČERPACÍ STANICE ODPADNÍCH VOD KE ZRUŠENÍ		☒	
DEŠŤOVÁ NÁDRŽ		□	
ČISTÍRNA ODPADNÍCH VOD	▬		
ČISTÍRNA ODPADNÍCH VOD KE ZRUŠENÍ		☒	
OP ČOV KE ZRUŠENÍ		✕	

INFORMATIVNÍ JEVY
HRANICE ŘEŠENÉHO ÚZEMÍ
HRANICE URBANISTICKÝCH SEKTORŮ
OZNAČENÍ URBANISTICKÝCH SEKTORŮ 01-C
HRANICE POZEMKOVÝCH PARCEL
VRSTEVNICE HLAVNÍ
VRSTEVNICE ZESÍLENÁ
VODNÍ TOK
VYBRANÉ LIMITY VYUŽITÍ ÚZEMÍ
CHOPAV JIZERSKÉ HORY
OP ZDROJE PŘÍRODNÍ MINERÁLNÍ VODY I. STUPNĚ
OP ZDROJE PŘÍRODNÍ MINERÁLNÍ VODY II. STUPNĚ
STANOVENÉ ZÁPLAVOVÉ ÚZEMÍ
AKTIVNÍ ZÓNA ZÁPLAVOVÉHO ÚZEMÍ
ZVLÁŠTNÍ POVODEŇ POD VODNÍM DÍLEM
OP VODNÍHO ZDROJE I. STUPNĚ
OP VODNÍHO ZDROJE II. STUPNĚ
OP ČOV
ZAŘÍZENÍ SOUSTAV PLOŠNÉHO DRENÁŽNÍHO ODVODNĚNÍ (DOŽITÉ)
SCHVALOVANÉ JEVY
PLOCHA ZASTAVĚNÉHO ÚZEMÍ K 31.12.2020
PLOCHY ZASTAVITELNÉ - HRANICE - OZNAČENÍ - REGULAČNÍ KÓD
PLOCHY PŘESTAVBY - HRANICE - OZNAČENÍ - REGULAČNÍ KÓD
PLOCHY ZMĚN V KRAJINĚ - HRANICE - OZNAČENÍ
VYBRANÉ PLOCHY S ROZDÍLNÝM ZPŮSOBEM VYUŽITÍ
VODNÍ PLOCHY A TOKY (WT)
LESNÍ (LE)
DOPRAVA DRÁŽNÍ (DD)
TECHNICKÁ INFRASTRUKTURA (TX)
TECHNICKÁ INFRASTRUKTURA - VODNÍ HOSPODÁŘSTVÍ
REVITALIZACE KORYTA VODNÍHO TOKU
PROTIPOVODŇOVÁ ŠTOLA
KORIDOR ÚZEMNÍ REZERVY - PROTIPOVODŇOVÉ OPATŘENÍ
TECHNICKÁ INFRASTRUKTURA - VODOVODY
VODOVODNÍ ŘAD PŘIVÁDĚCÍ, HLAVNÍ
VODOVODNÍ ŘAD PŘIVÁDĚCÍ VE ŠTOLE
VODOVODNÍ ŘAD ROZVÁDĚCÍ, SVODNÝ
VODOJEM
VODNÍ ZDROJ - JÍMKA
ČERPACÍ STANICE
ČERPACÍ STANICE KE ZRUŠENÍ
ZDROJ PŘÍRODNÍ MINERÁLNÍ VODY
TECHNICKÁ INFRASTRUKTURA - KANALIZACE
KANALIZAČNÍ SBĚRAČ
KANALIZAČNÍ SBĚRAČ - ŠTOLA
KMENOVÁ STOKA VČETNĚ OZNAČENÍ VI. XXI.
KMENOVÁ STOKA - ŠTOLA
KMENOVÁ STOKA - VÝTLAK
ULIČNÍ STOKA
ULIČNÍ STOKA - VÝTLAK
ČERPACÍ STANICE ODPADNÍCH VOD
ČERPACÍ STANICE ODPADNÍCH VOD KE ZRUŠENÍ
DEŠŤOVÁ NÁDRŽ
ČISTÍRNA ODPADNÍCH VOD
ČISTÍRNA ODPADNÍCH VOD KE ZRUŠENÍ
OP ČOV KE ZRUŠENÍ

EVROPSKÁ UNIE
Evropský fond pro regionální rozvoj
Integrovaný regionální operační program
MINISTERSTVO
PRO MÍSTNÍ
ROZVOJ ČR
LIBEREC
ÚZEMNÍ PLÁN
NÁZEV DÍLA - STUPEŇ - FÁZE
NOVÝ NÁVRH PRO OPAKOVANÉ VEŘEJNÉ PROJEDNÁNÍ
NÁZEV ČÁSTI DÍLA
VÝKRES KONCEPCE TECHNICKÉ INFRASTRUKTURY - VODNÍ HOSPODÁŘSTVÍ
ZAKÁZKA DATUM 001/2009 04/2021
OZNAČENÍ ČÁSTI DÍLA 4b
MĚŘÍTKO 1:5000
OBJEDNATEL STATUTÁRNÍ MĚSTO LIBEREC NÁMĚSTÍ DR. E. BENEŠE 1 460 59 LIBEREC
POŘIZOVATEL ODBOR HL. ARCHITEKTA
ZHOTOVITEL SAUL U DOMOVINY 491/1 460 01 LIBEREC
ZODPOVĚDNÝ PROJEKTANT TOPKLIMA S.R.O. ING. P.KOŘÍNEK
VEDOUCÍ PROJEKTANT ING.ARCH. J.PLAŠIL