

ÚZEMNÍ STUDIE "EDISONOVA-WICHTERLEHO"

VÝKRES DOPRAVY




VDANÁ POVOLENÍ:

OR – č.j. SJUR/7120/063091/09-Re – "Infrastruktura pro lokalitu Liberec–Jih, Pasklínova ul."
 SP – č.j. ZPAU/4330/152904/10-Se – S0301splašková kanalizace, S0302dešť. kanál, S0303vodovod
 SP – č.j. SURR/7130/154327/10-V6/SP – S0101komunikační, S0102zod. špravy
 S0402veřejné osvětlení, S0110úprava komunikace na pozemku p.č.1127/1

LEGENDA:

- Řešená lokalita
- Hranice biokoridoru BKB
- ▲ Hranice biocentra BC46
- - - Ochranné pásmo potoka
- Koridor pro možnou budoucí dopravní infrastr.
- Komunikace vozidlové – vydané stav. povolení
- Komunikace pěší
- Svahy – násyp
- Svahy – výkop
- Možnost odstavení vozidel návštěvníků
- Plocha pro umístění tříděného odpadu
- Povolené IS: ■ Uliční vpust

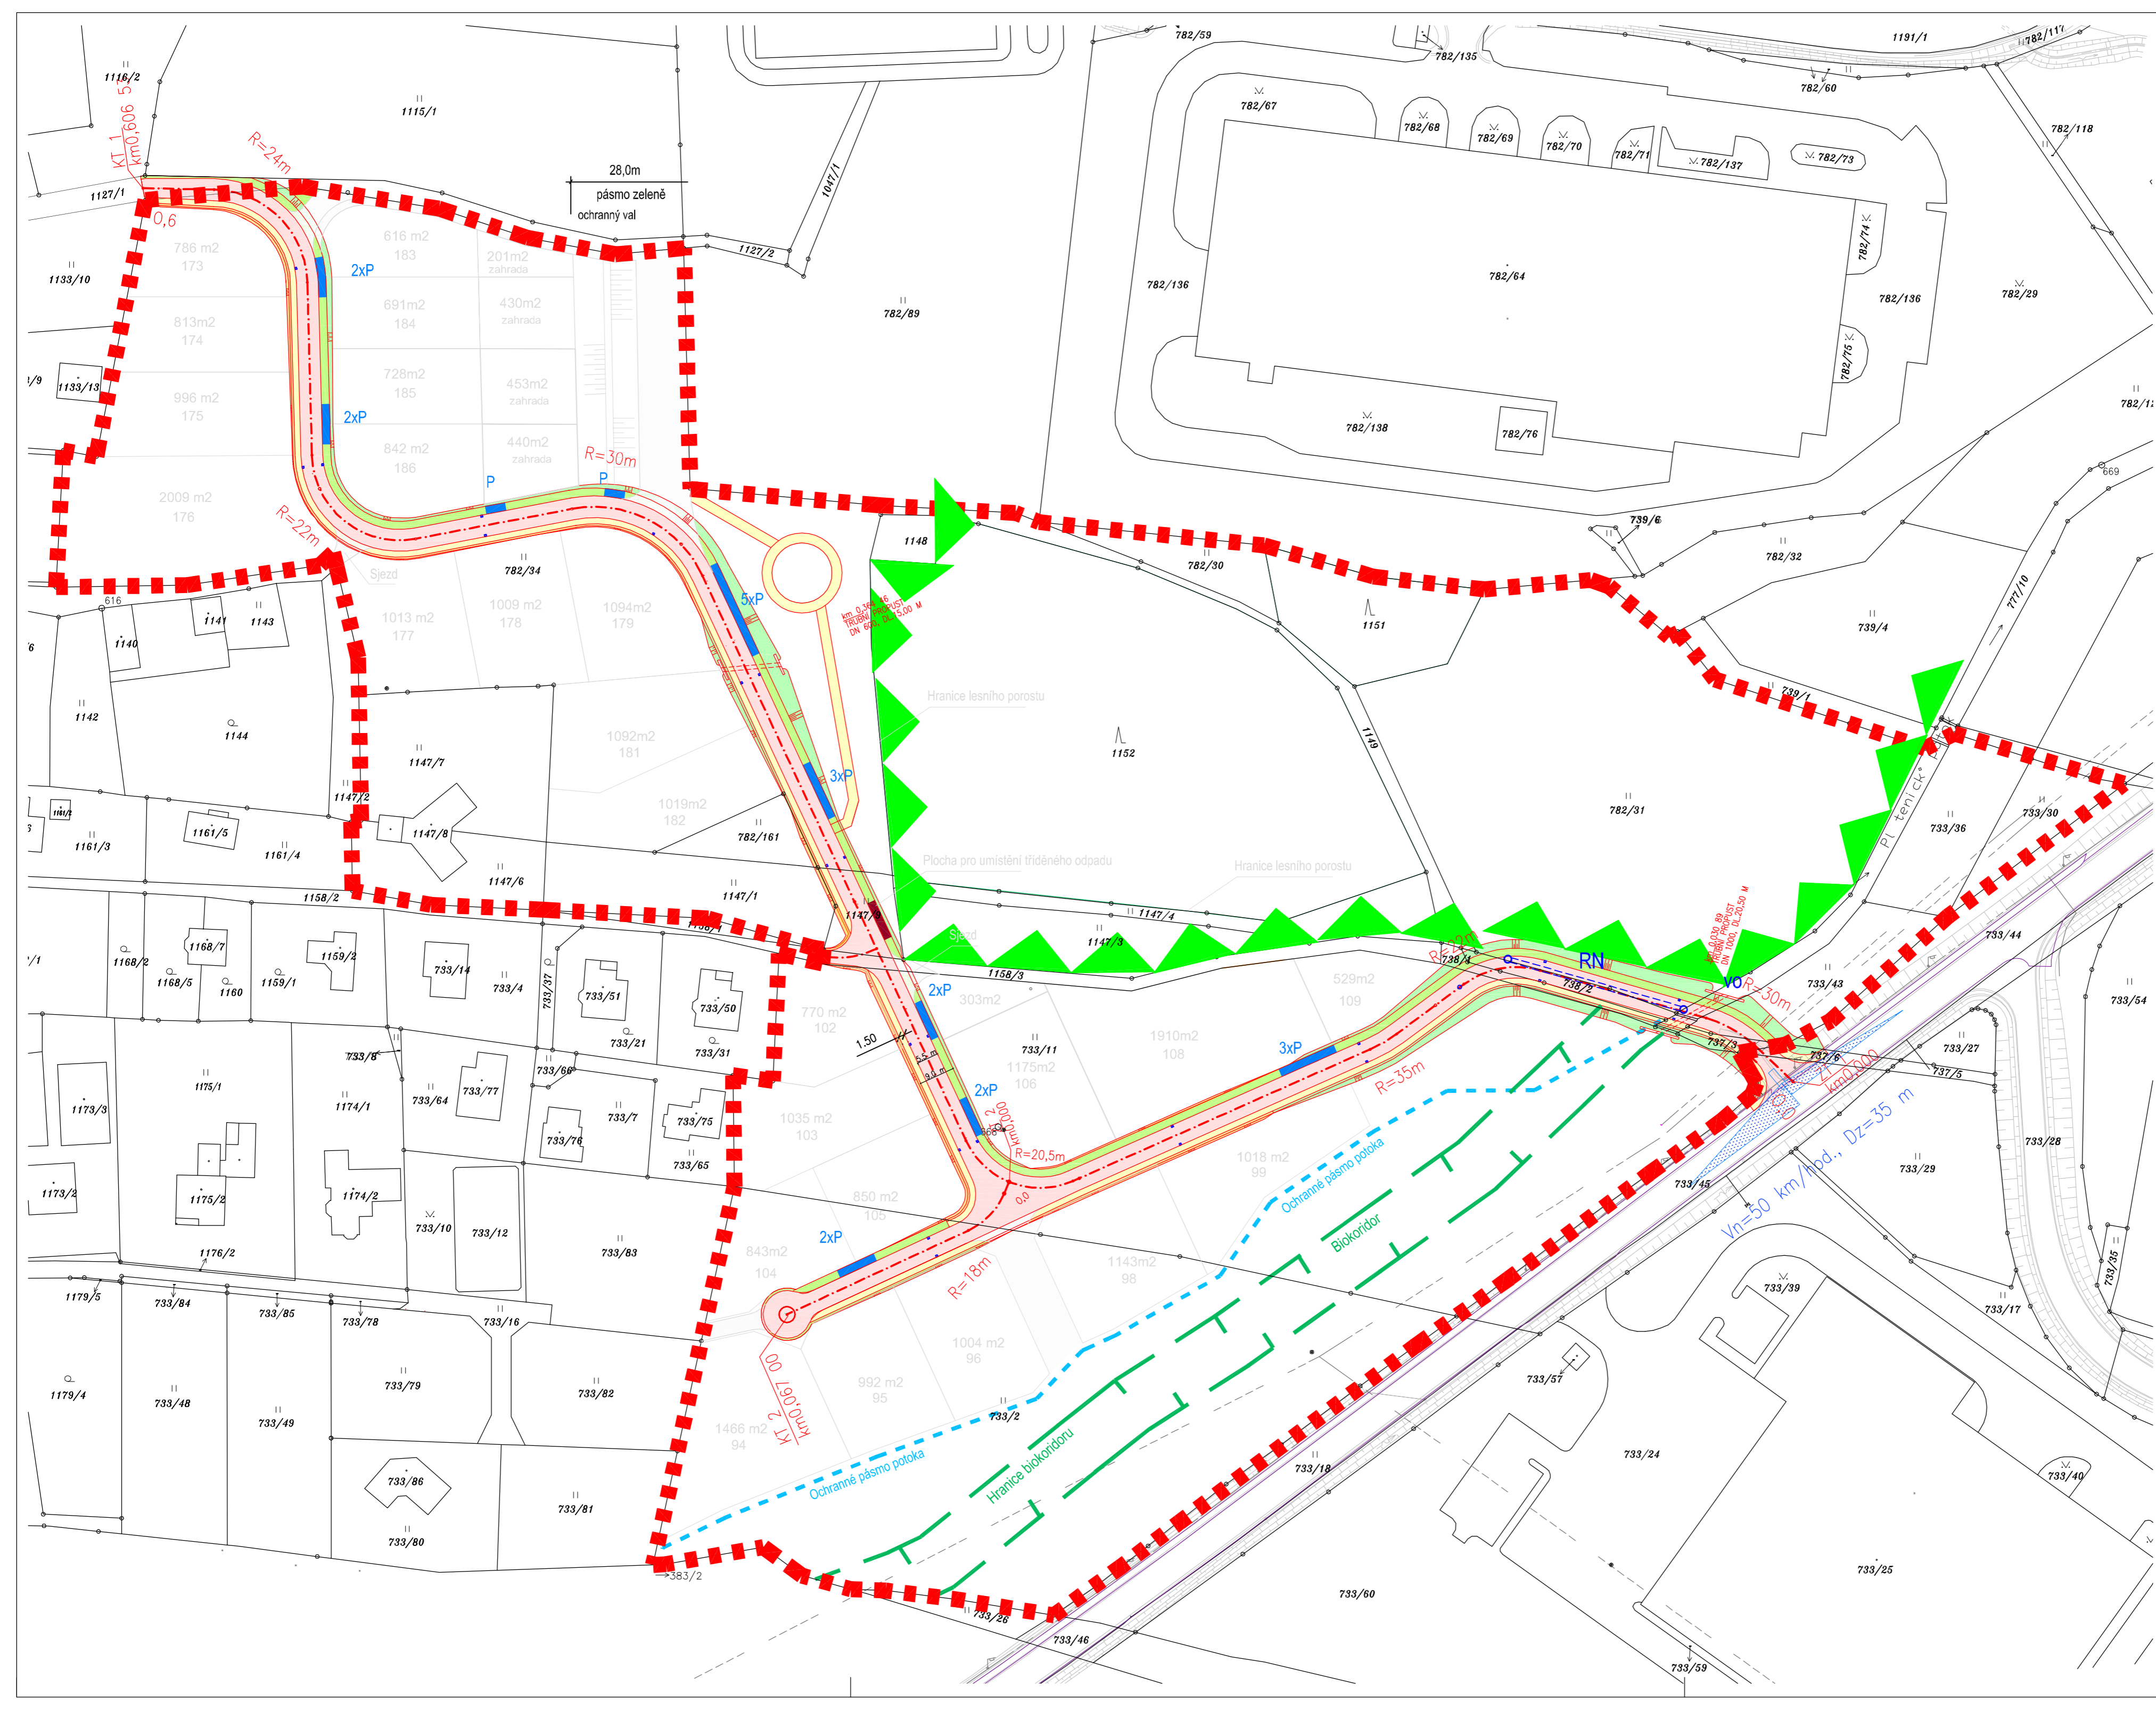

ZHOTOVITEL: **JAPIS GROUP a.s.** PORČOVATEL: **Magistrát Města Liberec**
 Štáková 22, 460 01, Liberec 1
 Odtor hlavního architekta: **Nám. Dr. E. Beneše 1, 460 59 Liberec 1**

AKCIE: **ÚZEMNÍ STUDIE - "EDISONOVA-WICHTERLEHO"**

MÍSTO: K.Ú. Douბи u Liberce 631086

STUPEŇ: **ÚZEMNÍ STUDIE** MĚRÍTKO: 1:1000

VÝKRES: VÝKRES DOPRAVY	C.VÝKRESU: 04	VERZE: 01
VEDOUcí PROJEKTU: Ing.arch. Jiří Pleštil	ZODPOVĚDNÝ PROJEKTANT: Ing. Libor Nejšezdický	
DATUM: 03/2012	ČÍSLO ZAKÁZKY: 41201	ČÍSLO PARÉ: 1