


# ÚZEMNÍ STUDIE "EDISONOVA-WICHTERLEHO"

VÝKRES KOORDINACE INŽENÝRSKÝCH SÍTÍ  
- DEŠŤ. A SPLAŠK KANALIZACE

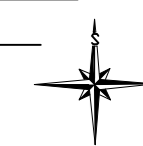

VYDANÁ POVOLENÍ:

OR - č.j. SUUR/7120/063091/09-Re - "Infrastruktura pro lokalitu Liberec-Jih, Paškinova ul."  
SP - č.j. ZPVU/4330/152904/10-Se - "SO302dešť.kanalizace, SO303dešť.kanalizace, SO303vodovodu"


LEGENDA:

- ▬▬▬▬▬ Řešená lokality
- ▬▬▬▬▬ Stávající tlaková KANALIZACE
- Koridory pro budoucí komunikace
- ▬▬▬▬▬ RN
- ▬▬▬▬▬ VO
- ▬▬▬▬▬ Vydání objekt

Povolení IS:

- ▬▬▬▬▬ Dešťová kanalizace - DN300
- ▬▬▬▬▬ Tlaková kanalizace - PE100, d63
- ▬▬▬▬▬ STL plynovod - PE100, d63
- ▬▬▬▬▬ Vodovod - PE100, d90
- ▬▬▬▬▬ Přeložka vodovodu - LTH DN500
- ▬▬▬▬▬ Elektro rozvody NN
- ▬▬▬▬▬ Veřejné osvětlení
- ▬▬▬▬▬ Telekomunikační rozvody
- Uliční vpust
- NÁPOJOVACÍ BOD ELEKTRO NN - PRIS
- NÁPOJOVACÍ BOD BLYN - HUP
- NÁPOJOVACÍ BOD KANALIZACE
- NÁPOJOVACÍ BOD VODOVODU

- SO 304 - Přeložka vodovodu - LTH DN500
- SO 302 - Dešťová kanalizace - stoka "D1" - DN300
- SO 301 - Splašková kanalizace tlaková - řad "t1" - PE100, d63
- SO 303 - Vodovod - řad "V1" - PE100, d90
- SO 501 - STL plynovod - řad "P1" - PE100, d63
- SO 401 - Elektro rozvody NN - AYKY 3x240+120
- SO 402 - Veřejné osvětlení - AYKY 4x16
- SO 403 - Telekomunikační rozvody

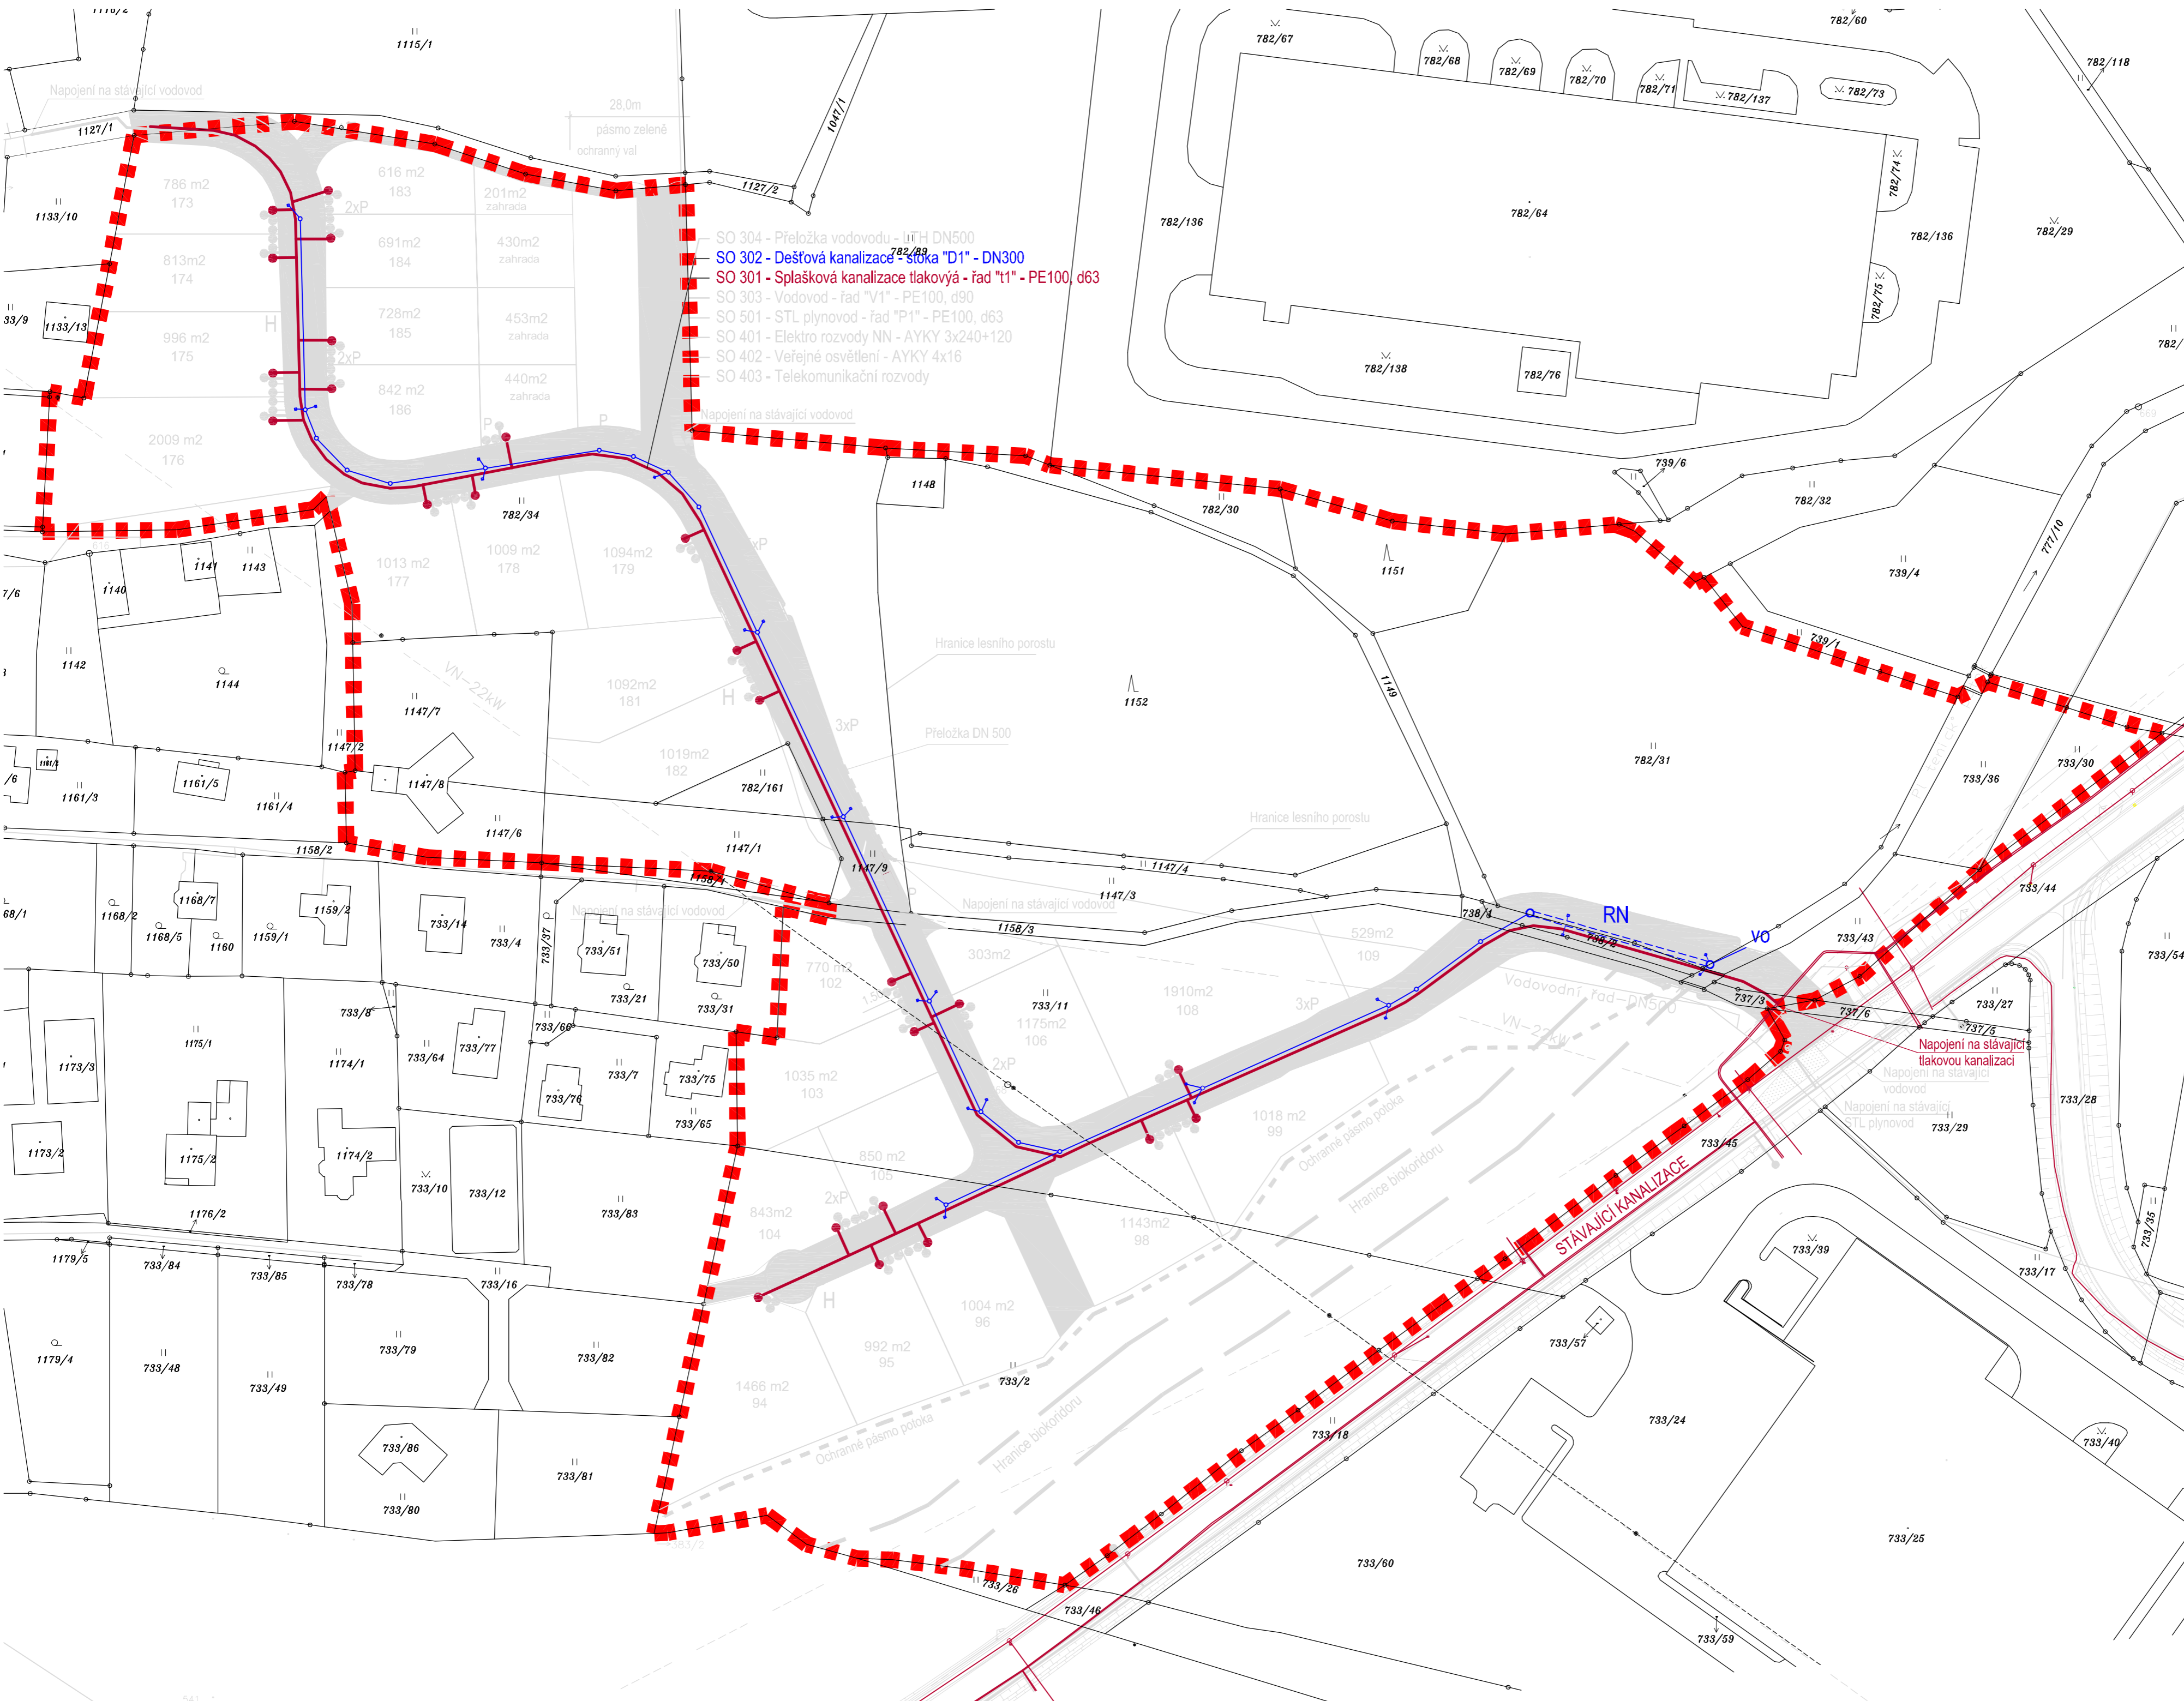

ZHOTOVITEL: **JAPIS GROUP a.s.** Šrůvká 22, 460 01, Liberec 1

POŘIZOVATEL: **Magistrát Města Liberec**  
Odtor hlavního architekta  
Nám. Dr. E. Beneše 1, 460 59 Liberec 1

AKCE: **ÚZEMNÍ STUDIE - "EDISONOVA-WICHTERLEHO"**

MÍSTO: K.Ú. Douბи u Liberce 631086

STUPEŇ: **ÚZEMNÍ STUDIE** MĚRÍTKO: 1:1000

VÝKRES: VÝKRES KOORDINACE IS - DEŠŤ. SPLAŠK. KANALIZACE	C.VÝKRES: 06	VERZE: 01
VEDOUcí PROJEKTU: Ing.arch. Jiří Pleštil	ZODPOVĚDNÝ PROJEKTANT: Ing. Libor Němeček	
DATUM: 03/2012	ČÍSLO ZAKÁZKY: 41201	ČÍSLO PARÉ: