LIBEREC

ÚZEMNÍ PLÁN

NÁZEV DÍLA - STUPEŇ - FÁZE

KONCEPT

NÁZEV ČÁSTI DÍLA

VÝKRES KONCEPCE DOPRAVNÍ INFRASTRUKTURY

ZAKÁZKA/DATUM: 001/2009 07/2010

OZNAČENÍ ČÁSTI DÍLA: 3

MĚŘÍTKO: 1:10000

VEDOUCÍ PROJEKTANT: ING.ARCH. J.PLASIL

ZODPOVĚDNÝ PROJEKTANT: VALBEK S.R.O. ING. L.KŘENEK

OBJEDNATEL: STATUTÁRNÍ MĚSTO LIBEREC, NÁMĚSTÍ DR. E. BENEŠE 1, 460 59 LIBEREC

ZHOTOVITEL: SAUL S.R.O., U DOMOVINY 491/1, 460 01 LIBEREC

INTEGROVANÝ OPERAČNÍ PROGRAM

EVROPSKÁ UNIE
EVROPSKÝ FOND PRO REGIONÁLNÍ ROZVOJ
ŠANCE PRO VÁŠ ROZVOJ

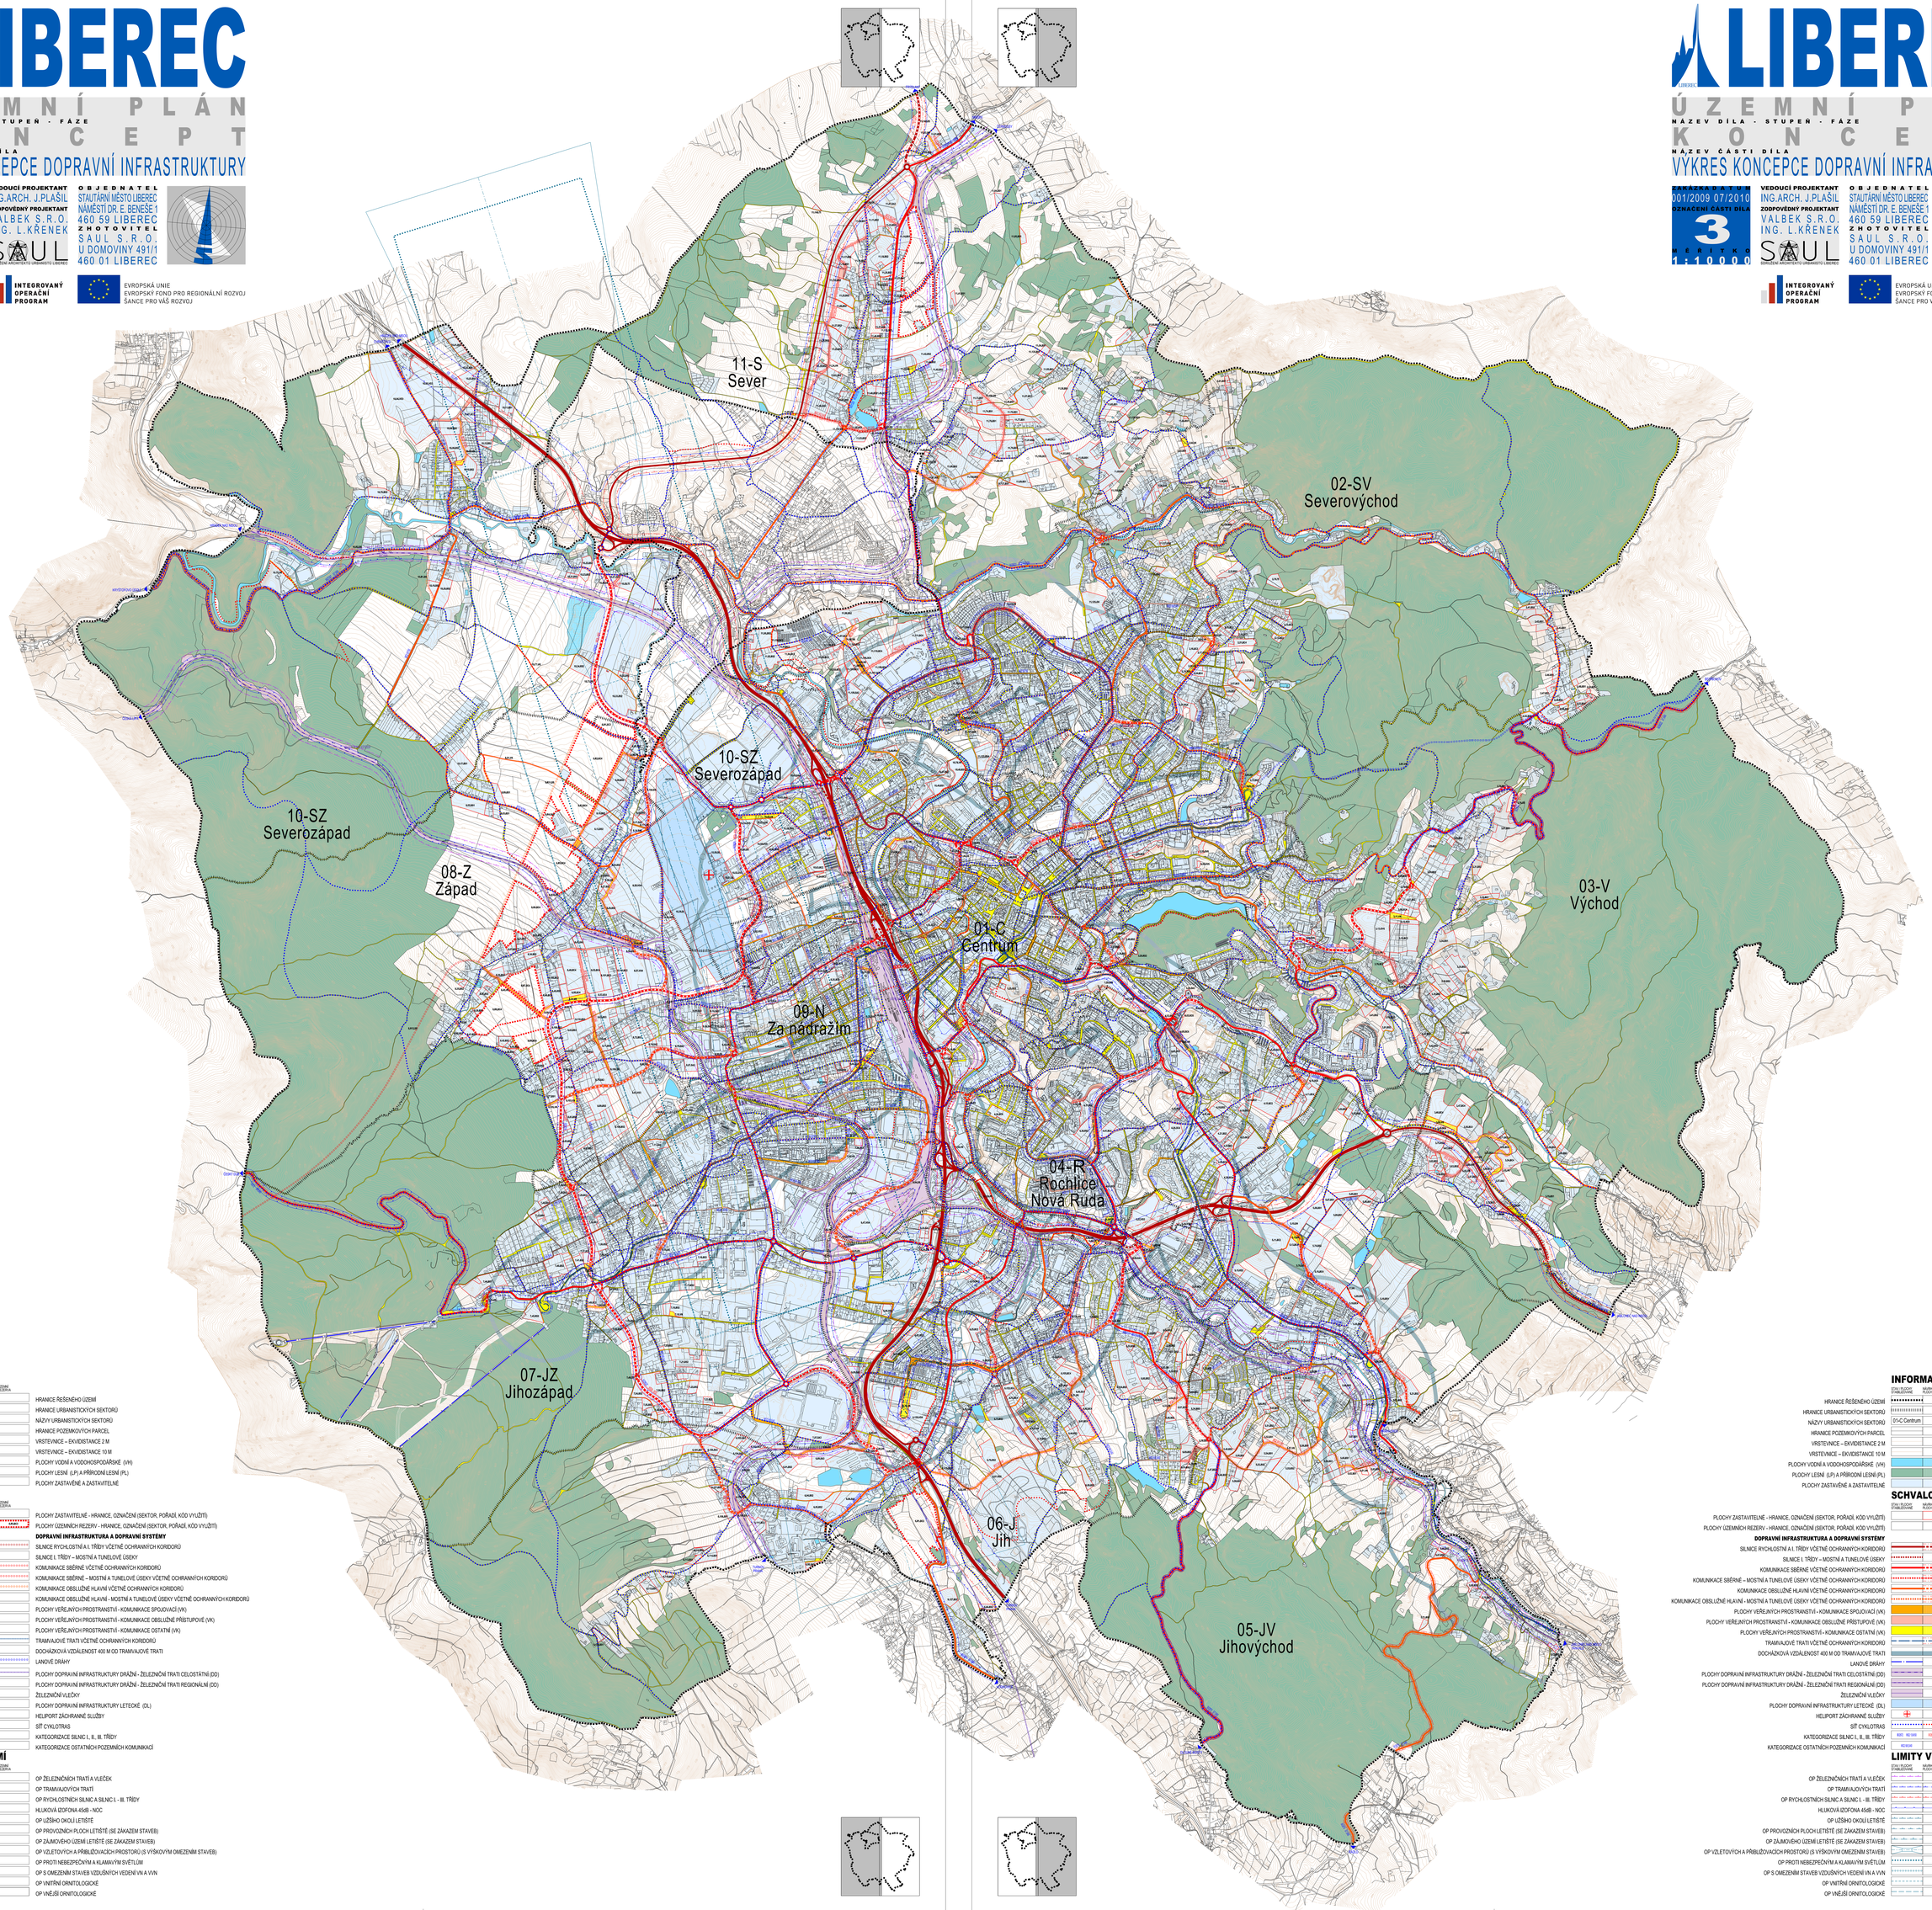

LIBEREC

ÚZEMNÍ PLÁN

NÁZEV DÍLA - STUPEŇ - FÁZE

KONCEPT

NÁZEV ČÁSTI DÍLA

VÝKRES KONCEPCE DOPRAVNÍ INFRASTRUKTURY

ZAKÁZKA/DATUM: 001/2009 07/2010

OZNAČENÍ ČÁSTI DÍLA: 3

MĚŘÍTKO: 1:10000

VEDOUCÍ PROJEKTANT: ING.ARCH. J.PLASIL

ZODPOVĚDNÝ PROJEKTANT: VALBEK S.R.O. ING. L.KŘENEK

OBJEDNATEL: STATUTÁRNÍ MĚSTO LIBEREC, NÁMĚSTÍ DR. E. BENEŠE 1, 460 59 LIBEREC

ZHOTOVITEL: SAUL S.R.O., U DOMOVINY 491/1, 460 01 LIBEREC

INTEGROVANÝ OPERAČNÍ PROGRAM

EVROPSKÁ UNIE
EVROPSKÝ FOND PRO REGIONÁLNÍ ROZVOJ
ŠANCE PRO VÁŠ ROZVOJ

INFORMATIVNÍ JEVY

STAV PLOCHY STABILIZOVANÉ	NÁVRH PLOCHY ZMĚN	PŘECHODNÁ PLOCHY PŘESTAVBY	ÚZEMNÍ REZERVA	
				HRANICE ŘEŠENÉHO ÚZEMÍ
				HRANICE URBANISTICKÝCH SEKTORŮ
01-C Centrum				NÁZVY URBANISTICKÝCH SEKTORŮ
				HRANICE POZEMKOVÝCH PARCEL
				VRSTEVNICE – EKVIDISTANCE 2 M
				VRSTEVNICE – EKVIDISTANCE 10 M
				PLOCHY VODNÍ A VODOHOSPODÁŘSKÉ (VH)
				PLOCHY LESNÍ (LP) A PŘÍRODNÍ LESNÍ (PL)
				PLOCHY ZASTAVĚNÉ A ZASTAVITELNÉ

SCHVALOVANÉ JEVY

STAV PLOCHY STABILIZOVANÉ	NÁVRH PLOCHY ZMĚN	PŘECHODNÁ PLOCHY PŘESTAVBY	ÚZEMNÍ REZERVA	
	12,A,B,D	1,B,D,F		PLOCHY ZASTAVITELNÉ - HRANICE, OZNAČENÍ (SEKTOR, POŘADÍ, KÓD VYUŽITÍ)
				PLOCHY ÚZEMNÍCH REZERV - HRANICE, OZNAČENÍ (SEKTOR, POŘADÍ, KÓD VYUŽITÍ)
				DOPRAVNÍ INFRASTRUKTURA A DOPRAVNÍ SYSTÉMY
				SILNICE RYCHLOSTNÍ A I. TŘÍDY VČETNĚ OCHRANNÝCH KORIDORŮ
				SILNICE I. TŘÍDY – MOSTNÍ A TUNELOVÉ ÚSEKY
				KOMUNIKACE SBĚRNÉ VČETNĚ OCHRANNÝCH KORIDORŮ
				KOMUNIKACE SBĚRNÉ – MOSTNÍ A TUNELOVÉ ÚSEKY VČETNĚ OCHRANNÝCH KORIDORŮ
				KOMUNIKACE OBSLUŽNÉ HLAVNÍ VČETNĚ OCHRANNÝCH KORIDORŮ
				KOMUNIKACE OBSLUŽNÉ HLAVNÍ - MOSTNÍ A TUNELOVÉ ÚSEKY VČETNĚ OCHRANNÝCH KORIDORŮ
				PLOCHY VEŘEJNÝCH PROSTRANSTVÍ - KOMUNIKACE SPOJOVACÍ (VK)
				PLOCHY VEŘEJNÝCH PROSTRANSTVÍ - KOMUNIKACE OBSLUŽNÉ PŘÍSTUPOVÉ (VK)
				PLOCHY VEŘEJNÝCH PROSTRANSTVÍ - KOMUNIKACE OSTATNÍ (VK)
				TRAMVAJOVÉ TRATI VČETNĚ OCHRANNÝCH KORIDORŮ
				DOCHÁZKOVÁ VZDÁLENOST 400 M OD TRAMVAJOVÉ TRATI
				LANOVÉ DRÁHY
				PLOCHY DOPRAVNÍ INFRASTRUKTURY DRÁŽNÍ - ŽELEZNIČNÍ TRATI CELOSTÁTNÍ (DD)
				PLOCHY DOPRAVNÍ INFRASTRUKTURY DRÁŽNÍ - ŽELEZNIČNÍ TRATI REGIONÁLNÍ (DD)
				ŽELEZNIČNÍ VLEČKY
				PLOCHY DOPRAVNÍ INFRASTRUKTURY LETECKÉ (DL)
				HELIPORT ZÁCHRANNÉ SLUŽBY
				SÍŤ CYKLOTRAS
R,B,D	R,B,D,F,G,H	R,B,D	R,B,D	KATEGORIZACE SILNIC I., II., III. TŘÍDY
R,B,D,E,H	R,B,D,E,F,G,H	R,B,D,E,H		KATEGORIZACE OSTATNÍCH POZEMNÍCH KOMUNIKACÍ

LIMITY VYUŽITÍ ÚZEMÍ

STAV PLOCHY STABILIZOVANÉ	NÁVRH PLOCHY ZMĚN	PŘECHODNÁ PLOCHY PŘESTAVBY	ÚZEMNÍ REZERVA	
				OP ŽELEZNIČNÍCH TRATÍ A VLEČEK
				OP TRAMVAJOVÝCH TRATÍ
				OP RYCHLOSTNÍCH SILNIC A SILNIC I. - III. TŘÍDY
				HLUKOVÁ IZOFÓNA 45dB - NOC
				OP UŽŠÍHO OKOLÍ LETIŠTĚ
				OP PROVOZNÍCH PLOCH LETIŠTĚ (SE ZÁKAZEM STAVEB)
				OP ZÁJMOVÉHO ÚZEMÍ LETIŠTĚ (SE ZÁKAZEM STAVEB)
				OP VZLETOVÝCH A PŘIBLÍŽOVACÍCH PROSTORŮ (S VÝŠKOVÝM OMEZENÍM STAVEB)
				OP PROTI NEBEZPEČNÝM A KLAMAVÝM SVĚTLŮM
				OP S OMEZENÍM STAVEB VZDUŠNÝCH VEDENÍ VN A VVN
				OP VNITŘNÍ ORNITOLOGICKÉ
				OP VNĚJŠÍ ORNITOLOGICKÉ

INFORMATIVNÍ JEVY

STAV PLOCHY STABILIZOVANÉ	NÁVRH PLOCHY ZMĚN	PŘECHODNÁ PLOCHY PŘESTAVBY	ÚZEMNÍ REZERVA	
				HRANICE ŘEŠENÉHO ÚZEMÍ
				HRANICE URBANISTICKÝCH SEKTORŮ
01-C Centrum				NÁZVY URBANISTICKÝCH SEKTORŮ
				HRANICE POZEMKOVÝCH PARCEL
				VRSTEVNICE – EKVIDISTANCE 2 M
				VRSTEVNICE – EKVIDISTANCE 10 M
				PLOCHY VODNÍ A VODOHOSPODÁŘSKÉ (VH)
				PLOCHY LESNÍ (LP) A PŘÍRODNÍ LESNÍ (PL)
				PLOCHY ZASTAVĚNÉ A ZASTAVITELNÉ

SCHVALOVANÉ JEVY

STAV PLOCHY STABILIZOVANÉ	NÁVRH PLOCHY ZMĚN	PŘECHODNÁ PLOCHY PŘESTAVBY	ÚZEMNÍ REZERVA	
	12,A,B,D	1,B,D,F		PLOCHY ZASTAVITELNÉ - HRANICE, OZNAČENÍ (SEKTOR, POŘADÍ, KÓD VYUŽITÍ)
				PLOCHY ÚZEMNÍCH REZERV - HRANICE, OZNAČENÍ (SEKTOR, POŘADÍ, KÓD VYUŽITÍ)
				DOPRAVNÍ INFRASTRUKTURA A DOPRAVNÍ SYSTÉMY
				SILNICE RYCHLOSTNÍ A I. TŘÍDY VČETNĚ OCHRANNÝCH KORIDORŮ
				SILNICE I. TŘÍDY – MOSTNÍ A TUNELOVÉ ÚSEKY
				KOMUNIKACE SBĚRNÉ VČETNĚ OCHRANNÝCH KORIDORŮ
				KOMUNIKACE SBĚRNÉ – MOSTNÍ A TUNELOVÉ ÚSEKY VČETNĚ OCHRANNÝCH KORIDORŮ
				KOMUNIKACE OBSLUŽNÉ HLAVNÍ VČETNĚ OCHRANNÝCH KORIDORŮ
				KOMUNIKACE OBSLUŽNÉ HLAVNÍ - MOSTNÍ A TUNELOVÉ ÚSEKY VČETNĚ OCHRANNÝCH KORIDORŮ
				PLOCHY VEŘEJNÝCH PROSTRANSTVÍ - KOMUNIKACE SPOJOVACÍ (VK)
				PLOCHY VEŘEJNÝCH PROSTRANSTVÍ - KOMUNIKACE OBSLUŽNÉ PŘÍSTUPOVÉ (VK)
				PLOCHY VEŘEJNÝCH PROSTRANSTVÍ - KOMUNIKACE OSTATNÍ (VK)
				TRAMVAJOVÉ TRATI VČETNĚ OCHRANNÝCH KORIDORŮ
				DOCHÁZKOVÁ VZDÁLENOST 400 M OD TRAMVAJOVÉ TRATI
				LANOVÉ DRÁHY
				PLOCHY DOPRAVNÍ INFRASTRUKTURY DRÁŽNÍ - ŽELEZNIČNÍ TRATI CELOSTÁTNÍ (DD)
				PLOCHY DOPRAVNÍ INFRASTRUKTURY DRÁŽNÍ - ŽELEZNIČNÍ TRATI REGIONÁLNÍ (DD)
				ŽELEZNIČNÍ VLEČKY
				PLOCHY DOPRAVNÍ INFRASTRUKTURY LETECKÉ (DL)
				HELIPORT ZÁCHRANNÉ SLUŽBY
				SÍŤ CYKLOTRAS
R,B,D	R,B,D,F,G,H	R,B,D	R,B,D	KATEGORIZACE SILNIC I., II., III. TŘÍDY
R,B,D,E,H	R,B,D,E,F,G,H	R,B,D,E,H		KATEGORIZACE OSTATNÍCH POZEMNÍCH KOMUNIKACÍ

LIMITY VYUŽITÍ ÚZEMÍ

STAV PLOCHY STABILIZOVANÉ	NÁVRH PLOCHY ZMĚN	PŘECHODNÁ PLOCHY PŘESTAVBY	ÚZEMNÍ REZERVA	
				OP ŽELEZNIČNÍCH TRATÍ A VLEČEK
				OP TRAMVAJOVÝCH TRATÍ
				OP RYCHLOSTNÍCH SILNIC A SILNIC I. - III. TŘÍDY
				HLUKOVÁ IZOFÓNA 45dB - NOC
				OP UŽŠÍHO OKOLÍ LETIŠTĚ
				OP PROVOZNÍCH PLOCH LETIŠTĚ (SE ZÁKAZEM STAVEB)
				OP ZÁJMOVÉHO ÚZEMÍ LETIŠTĚ (SE ZÁKAZEM STAVEB)
				OP VZLETOVÝCH A PŘIBLÍŽOVACÍCH PROSTORŮ (S VÝŠKOVÝM OMEZENÍM STAVEB)
				OP PROTI NEBEZPEČNÝM A KLAMAVÝM SVĚTLŮM
				OP S OMEZENÍM STAVEB VZDUŠNÝCH VEDENÍ VN A VVN
				OP VNITŘNÍ ORNITOLOGICKÉ
				OP VNĚJŠÍ ORNITOLOGICKÉ