LIBEREC

ÚZEMNÍ PLÁN

NÁZEV DÍLA - STUPEŇ - FÁZE

KONCEPT

NÁZEV ČÁSTI DÍLA

VÝKRES KONCEPCE TECHNICKÉ INFRASTRUKTURY - ENERGETIKA

ZAKÁZKA A DATUM
001/2009 07/2010

OZNAČENÍ ČÁSTI DÍLA
4A

MĚŘÍTKO
1:10000

VEDOUCÍ PROJEKTANT
ING.ARCH. J.PLAŠIL

ZODPOVĚDNÝ PROJEKTANT
ING. B.JAGIELLO
ING. J.KOBRLE

SAUL
KONCESNÍ SPOLEČNOST U ZASTAVENÍ LIBEREC

OBJEDNATEL
STATUTÁRNÍ MĚSTO LIBEREC
NÁMĚSTÍ DR. E. BENEŠE 1
460 59 LIBEREC

ZHOTOVITEL
SAUL S.R.O.
U DOMOVINY 491/1
460 01 LIBEREC

INTEGROVANÝ OPERAČNÍ PROGRAM

EVROPSKÁ UNIE
EVROPSKÝ FOND PRO REGIONÁLNÍ ROZVOJ
ŠANCE PRO VÁŠ ROZVOJ

LIBEREC
ÚZEMNÍ PLÁN
NÁZEV DÍLA - STUPEŇ - FÁZE
KONCEPT
NÁZEV ČÁSTI DÍLA
VÝKRES KONCEPCE TECHNICKÉ INFRASTRUKTURY - ENERGETIKA
ZAKÁZKA A DATUM 001/2009 07/2010
OZNAČENÍ ČÁSTI DÍLA 4A
MĚŘÍTKO 1:10000
VEDOUCÍ PROJEKTANT ING.ARCH. J.PLAŠIL
ZODPOVĚDNÝ PROJEKTANT ING. B.JAGIELLO ING. J.KOBRLE
SAUL KONCESNÍ SPOLEČNOST U ZASTAVENÍ LIBEREC
OBJEDNATEL STATUTÁRNÍ MĚSTO LIBEREC NÁMĚSTÍ DR. E. BENEŠE 1 460 59 LIBEREC
ZHOTOVITEL SAUL S.R.O. U DOMOVINY 491/1 460 01 LIBEREC
INTEGROVANÝ OPERAČNÍ PROGRAM
EVROPSKÁ UNIE EVROPSKÝ FOND PRO REGIONÁLNÍ ROZVOJ ŠANCE PRO VÁŠ ROZVOJ

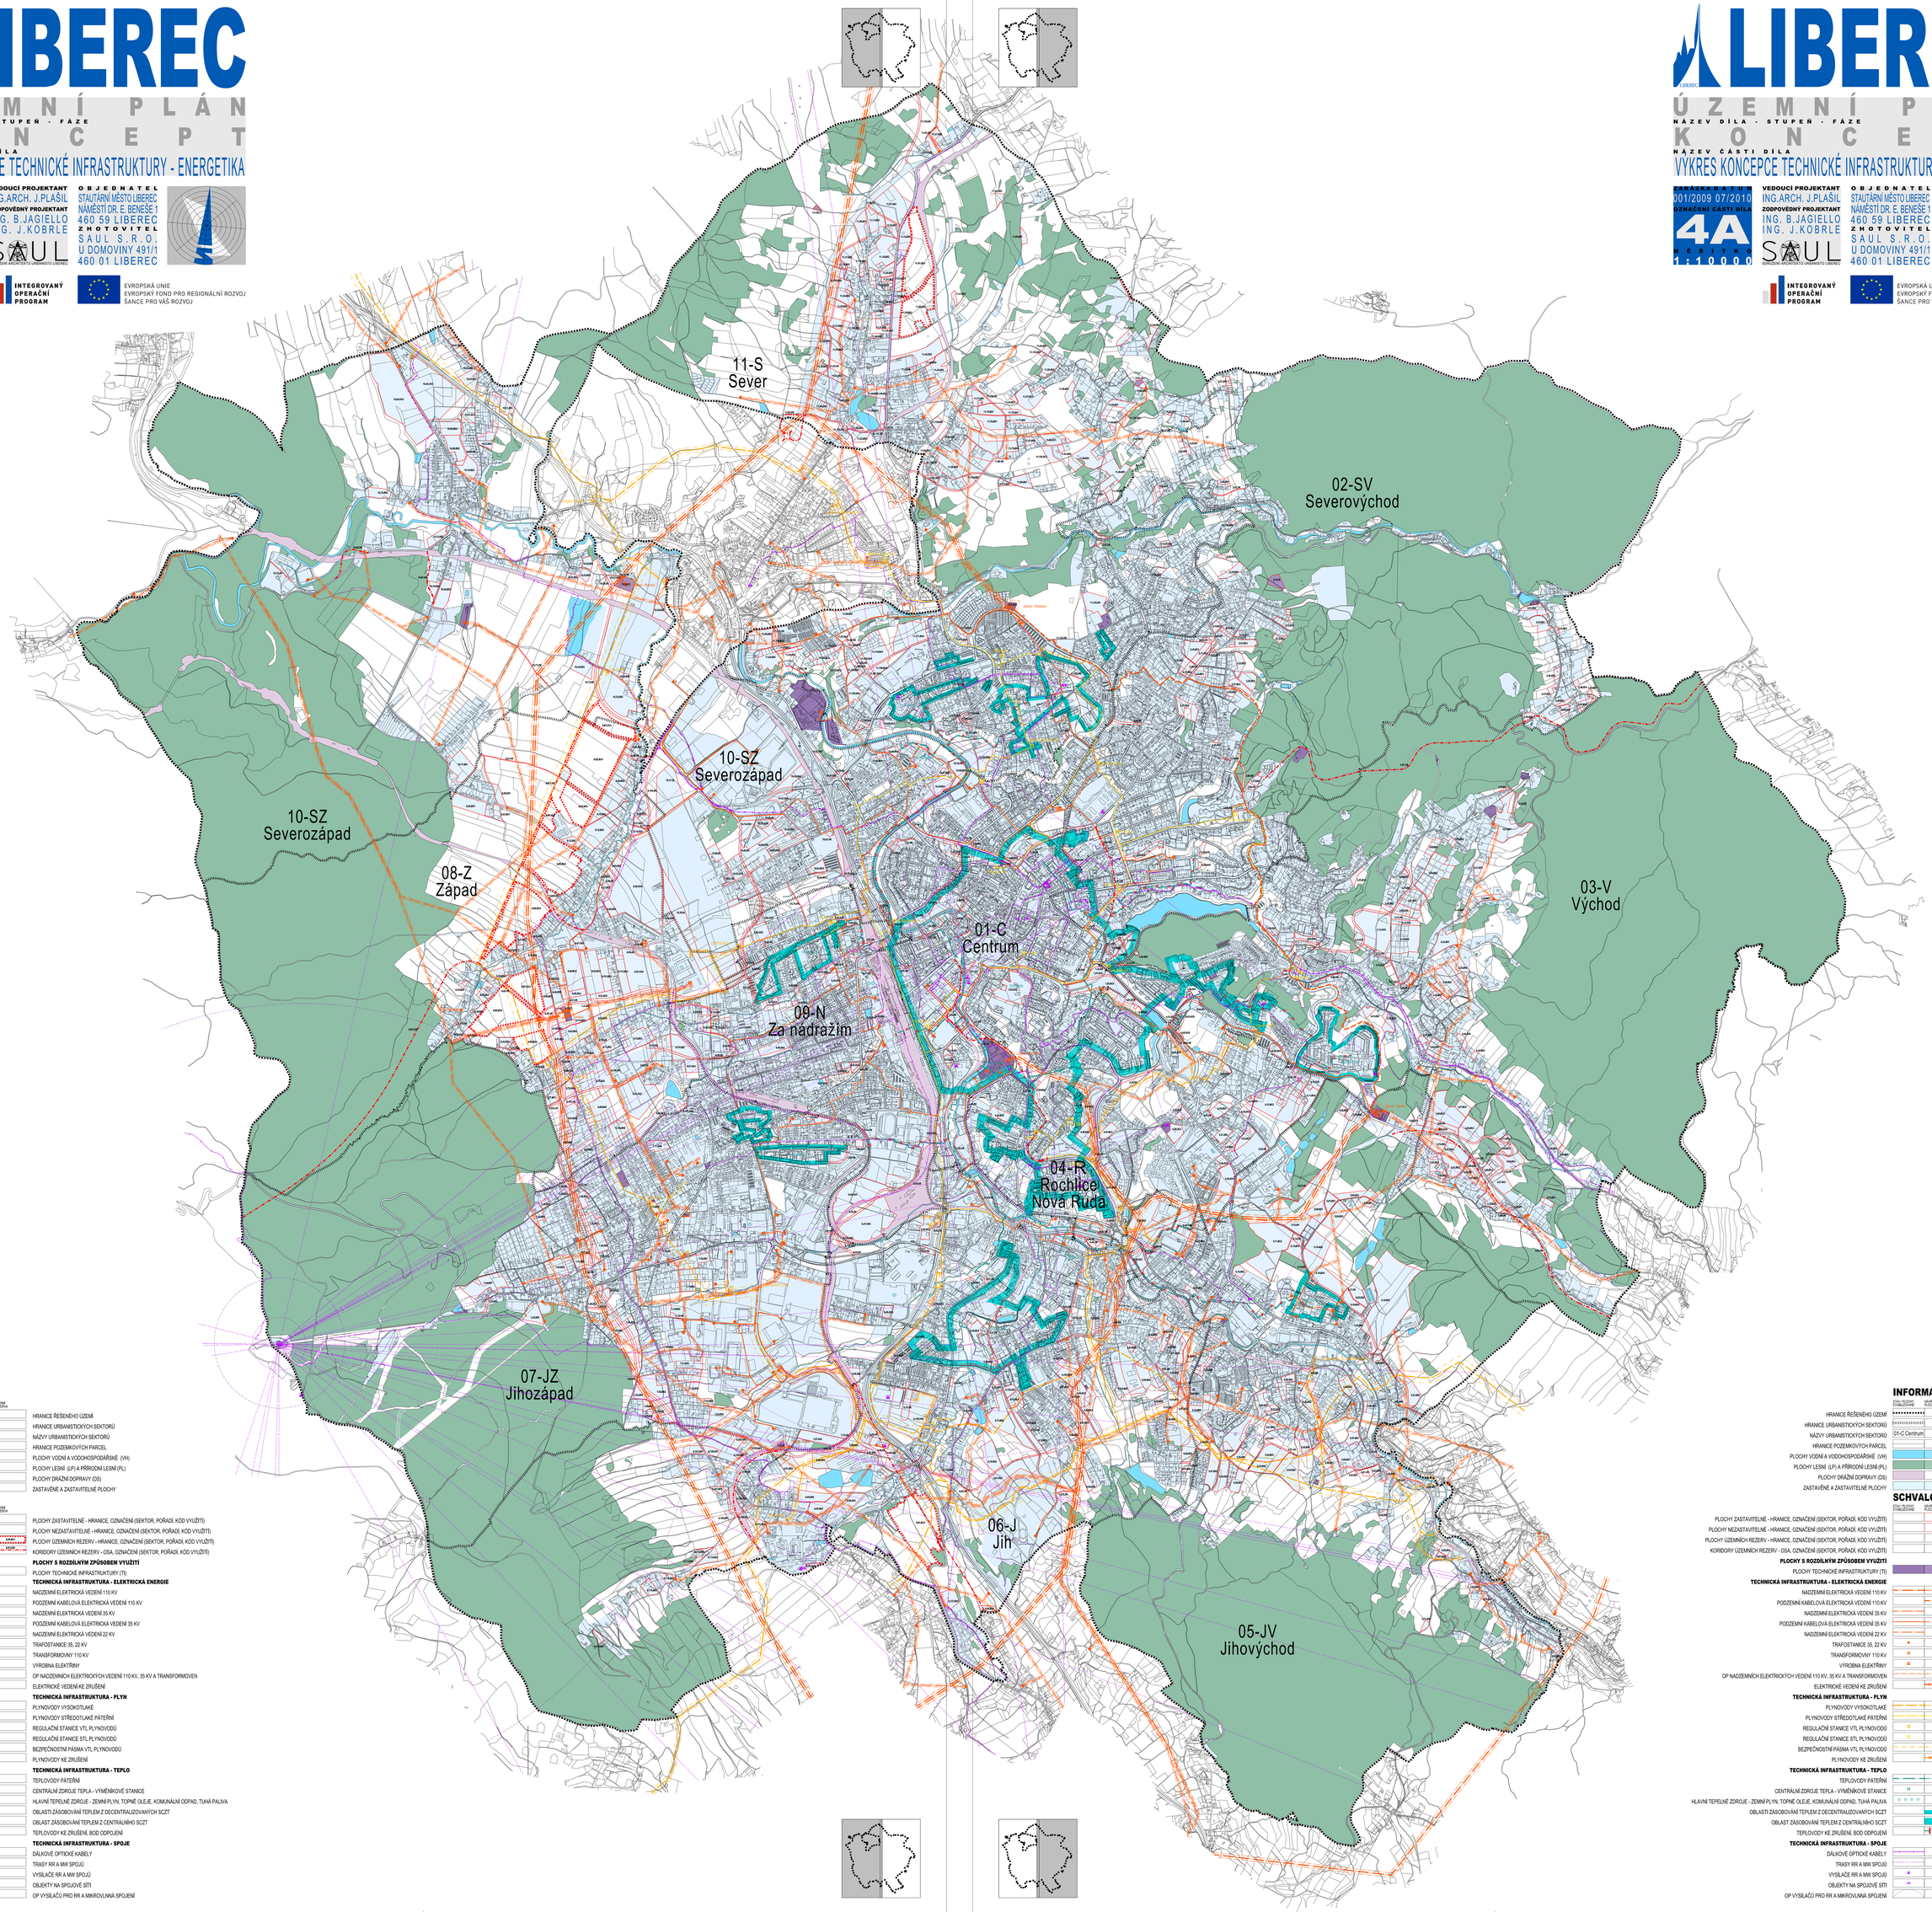

INFORMATIVNÍ JEVY

STAV PLOCHY STABILIZOVANÉ | NÁVRH PLOCHY ZMĚN | PŘEDVÁDĚJÍ PLOCHY PŘESTAVBY | DERMÁ REZERVA

- HRANICE ŘEŠENÉHO ÚZEMÍ
- HRANICE URBANISTICKÝCH SEKTORŮ
- 01-C Centrum — NÁZVY URBANISTICKÝCH SEKTORŮ
- HRANICE POZEMKOVÝCH PARCEL
- PLOCHY VODNÍ A VODOHOSPODÁŘSKÉ (VH)
- PLOCHY LESNÍ (LP) A PŘÍRODNÍ LESNÍ (PL)
- PLOCHY DRÁŽNÍ DOPRAVY (DS)
- ZASTAVĚNÉ A ZASTAVITELNÉ PLOCHY

SCHVALOVANÉ JEVY

STAV PLOCHY STABILIZOVANÉ | NÁVRH PLOCHY ZMĚN | PŘEDVÁDĚJÍ PLOCHY PŘESTAVBY | DERMÁ REZERVA

- PLOCHY ZASTAVITELNÉ - HRANICE, OZNAČENÍ (SEKTOR, POŘADÍ, KÓD VYUŽITÍ)
- PLOCHY NEZASTAVITELNÉ - HRANICE, OZNAČENÍ (SEKTOR, POŘADÍ, KÓD VYUŽITÍ)
- PLOCHY ÚZEMNÍCH REZERV - HRANICE, OZNAČENÍ (SEKTOR, POŘADÍ, KÓD VYUŽITÍ)
- KORIDORY ÚZEMNÍCH REZERV - OSA, OZNAČENÍ (SEKTOR, POŘADÍ, KÓD VYUŽITÍ)

PLOCHY S ROZDÍLNÝM ZPŮSOBEM VYUŽITÍ

- PLOCHY TECHNICKÉ INFRASTRUKTURY (TI)

TECHNICKÁ INFRASTRUKTURA - ELEKTRICKÁ ENERGIE

- NADZEMNÍ ELEKTRICKÁ VEDENÍ 110 KV
- PODZEMNÍ KABELOVÁ ELEKTRICKÁ VEDENÍ 110 KV
- NADZEMNÍ ELEKTRICKÁ VEDENÍ 35 KV
- PODZEMNÍ KABELOVÁ ELEKTRICKÁ VEDENÍ 35 KV
- NADZEMNÍ ELEKTRICKÁ VEDENÍ ZZ KV
- TRAFOSTANICE 35, 22 KV
- TRANSFORMOVNY 110 KV
- VÝROBNA ELEKTŘINY
- OP NADZEMNÍCH ELEKTRICKÝCH VEDENÍ 110 KV, 35 KV A TRANSFORMOVEN
- ELEKTRICKÉ VEDENÍ KE ZRUŠENÍ

TECHNICKÁ INFRASTRUKTURA - PLYN

- PLYNOVODY VYSOKOTLAKÉ
- PLYNOVODY STŘEDOTLAKÉ PÁTEŘNÍ
- REGULAČNÍ STANICE VTL PLYNOVODŮ
- REGULAČNÍ STANICE STL PLYNOVODŮ
- BEZPEČNOSTNÍ PÁSMA VTL PLYNOVODŮ
- PLYNOVODY KE ZRUŠENÍ

TECHNICKÁ INFRASTRUKTURA - TEPLO

- TEPLOVODY PÁTEŘNÍ
- CENTRÁLNÍ ZDROJE TEPLA - VÝMĚNÍKOVÉ STANICE
- HLAVNÍ TEPELNÉ ZDROJE - ZEMNÍ PLYN, TOPNÉ OLEJE, KOMUNÁLNÍ ODPAD, TUHÁ PALIVA
- OBLASTI ZÁSOBOVÁNÍ TEPLEM Z DECENTRALIZOVANÝCH SCZT
- OBLAST ZÁSOBOVÁNÍ TEPLEM Z CENTRÁLNÍHO SCZT
- TEPLOVODY KE ZRUŠENÍ, BOD ODPOJENÍ

TECHNICKÁ INFRASTRUKTURA - SPOJE

- DÁLKOVÉ OPTICKÉ KABELY
- TRASY RR A MW SPOJŮ
- VYSÍLAČE RR A MW SPOJŮ
- OBJEKTY NA SPOJOVÉ SÍTI
- OP VYSÍLAČŮ PRO RR A MIKROVLNNÁ SPOJENÍ

INFORMATIVNÍ JEVY
STAV PLOCHY STABILIZOVANÉ | NÁVRH PLOCHY ZMĚN | PŘEDVÁDĚJÍ PLOCHY PŘESTAVBY | DERMÁ REZERVA
HRANICE ŘEŠENÉHO ÚZEMÍ
HRANICE URBANISTICKÝCH SEKTORŮ
01-C Centrum — NÁZVY URBANISTICKÝCH SEKTORŮ
HRANICE POZEMKOVÝCH PARCEL
PLOCHY VODNÍ A VODOHOSPODÁŘSKÉ (VH)
PLOCHY LESNÍ (LP) A PŘÍRODNÍ LESNÍ (PL)
PLOCHY DRÁŽNÍ DOPRAVY (DS)
ZASTAVĚNÉ A ZASTAVITELNÉ PLOCHY
SCHVALOVANÉ JEVY
STAV PLOCHY STABILIZOVANÉ | NÁVRH PLOCHY ZMĚN | PŘEDVÁDĚJÍ PLOCHY PŘESTAVBY | DERMÁ REZERVA
PLOCHY ZASTAVITELNÉ - HRANICE, OZNAČENÍ (SEKTOR, POŘADÍ, KÓD VYUŽITÍ)
PLOCHY NEZASTAVITELNÉ - HRANICE, OZNAČENÍ (SEKTOR, POŘADÍ, KÓD VYUŽITÍ)
PLOCHY ÚZEMNÍCH REZERV - HRANICE, OZNAČENÍ (SEKTOR, POŘADÍ, KÓD VYUŽITÍ)
KORIDORY ÚZEMNÍCH REZERV - OSA, OZNAČENÍ (SEKTOR, POŘADÍ, KÓD VYUŽITÍ)
PLOCHY S ROZDÍLNÝM ZPŮSOBEM VYUŽITÍ
PLOCHY TECHNICKÉ INFRASTRUKTURY (TI)
TECHNICKÁ INFRASTRUKTURA - ELEKTRICKÁ ENERGIE
NADZEMNÍ ELEKTRICKÁ VEDENÍ 110 KV
PODZEMNÍ KABELOVÁ ELEKTRICKÁ VEDENÍ 110 KV
NADZEMNÍ ELEKTRICKÁ VEDENÍ 35 KV
PODZEMNÍ KABELOVÁ ELEKTRICKÁ VEDENÍ 35 KV
NADZEMNÍ ELEKTRICKÁ VEDENÍ ZZ KV
TRAFOSTANICE 35, 22 KV
TRANSFORMOVNY 110 KV
VÝROBNA ELEKTŘINY
OP NADZEMNÍCH ELEKTRICKÝCH VEDENÍ 110 KV, 35 KV A TRANSFORMOVEN
ELEKTRICKÉ VEDENÍ KE ZRUŠENÍ
TECHNICKÁ INFRASTRUKTURA - PLYN
PLYNOVODY VYSOKOTLAKÉ
PLYNOVODY STŘEDOTLAKÉ PÁTEŘNÍ
REGULAČNÍ STANICE VTL PLYNOVODŮ
REGULAČNÍ STANICE STL PLYNOVODŮ
BEZPEČNOSTNÍ PÁSMA VTL PLYNOVODŮ
PLYNOVODY KE ZRUŠENÍ
TECHNICKÁ INFRASTRUKTURA - TEPLO
TEPLOVODY PÁTEŘNÍ
CENTRÁLNÍ ZDROJE TEPLA - VÝMĚNÍKOVÉ STANICE
HLAVNÍ TEPELNÉ ZDROJE - ZEMNÍ PLYN, TOPNÉ OLEJE, KOMUNÁLNÍ ODPAD, TUHÁ PALIVA
OBLASTI ZÁSOBOVÁNÍ TEPLEM Z DECENTRALIZOVANÝCH SCZT
OBLAST ZÁSOBOVÁNÍ TEPLEM Z CENTRÁLNÍHO SCZT
TEPLOVODY KE ZRUŠENÍ, BOD ODPOJENÍ
TECHNICKÁ INFRASTRUKTURA - SPOJE
DÁLKOVÉ OPTICKÉ KABELY
TRASY RR A MW SPOJŮ
VYSÍLAČE RR A MW SPOJŮ
OBJEKTY NA SPOJOVÉ SÍTI
OP VYSÍLAČŮ PRO RR A MIKROVLNNÁ SPOJENÍ