LIBEREC

ÚZEMNÍ PLÁN

NÁZEV DÍLA - STUPEŇ - FÁZE

KONCEPT

NÁZEV ČÁSTI DÍLA

VÝKRES KONCEPCE TECHNICKÉ INFRASTRUKTURY - VODNÍ HOSPODÁŘSTVÍ

ZAKÁZKA DATUM
001/2009 07/2010
OZNAČENÍ ČÁSTI DÍLA
4B
MĚŘÍTKO
1:10000

VEDOUCÍ PROJEKTANT
ING.ARCH. J.PLAŠIL
ZODPOVĚDNÝ PROJEKTANT
TOPKLIMA S.R.O.
ING. P.KOŘÍNEK
SAUL
SDRUŽENÍ ARCHITEKTŮ URBANISTŮ LIBEREC

OBJEDNATEL
STAUTÁRNÍ MĚSTO LIBEREC
NÁMĚSTÍ DR. E. BENEŠE 1
460 59 LIBEREC
ZHOTOVITEL
SAUL S.R.O.
U DOMOVINY 491/1
460 01 LIBEREC

INTEGROVANÝ OPERAČNÍ PROGRAM

EVROPSKÁ UNIE
EVROPSKÝ FOND PRO REGIONÁLNÍ ROZVOJ
ŠANCE PRO VÁŠ ROZVOJ

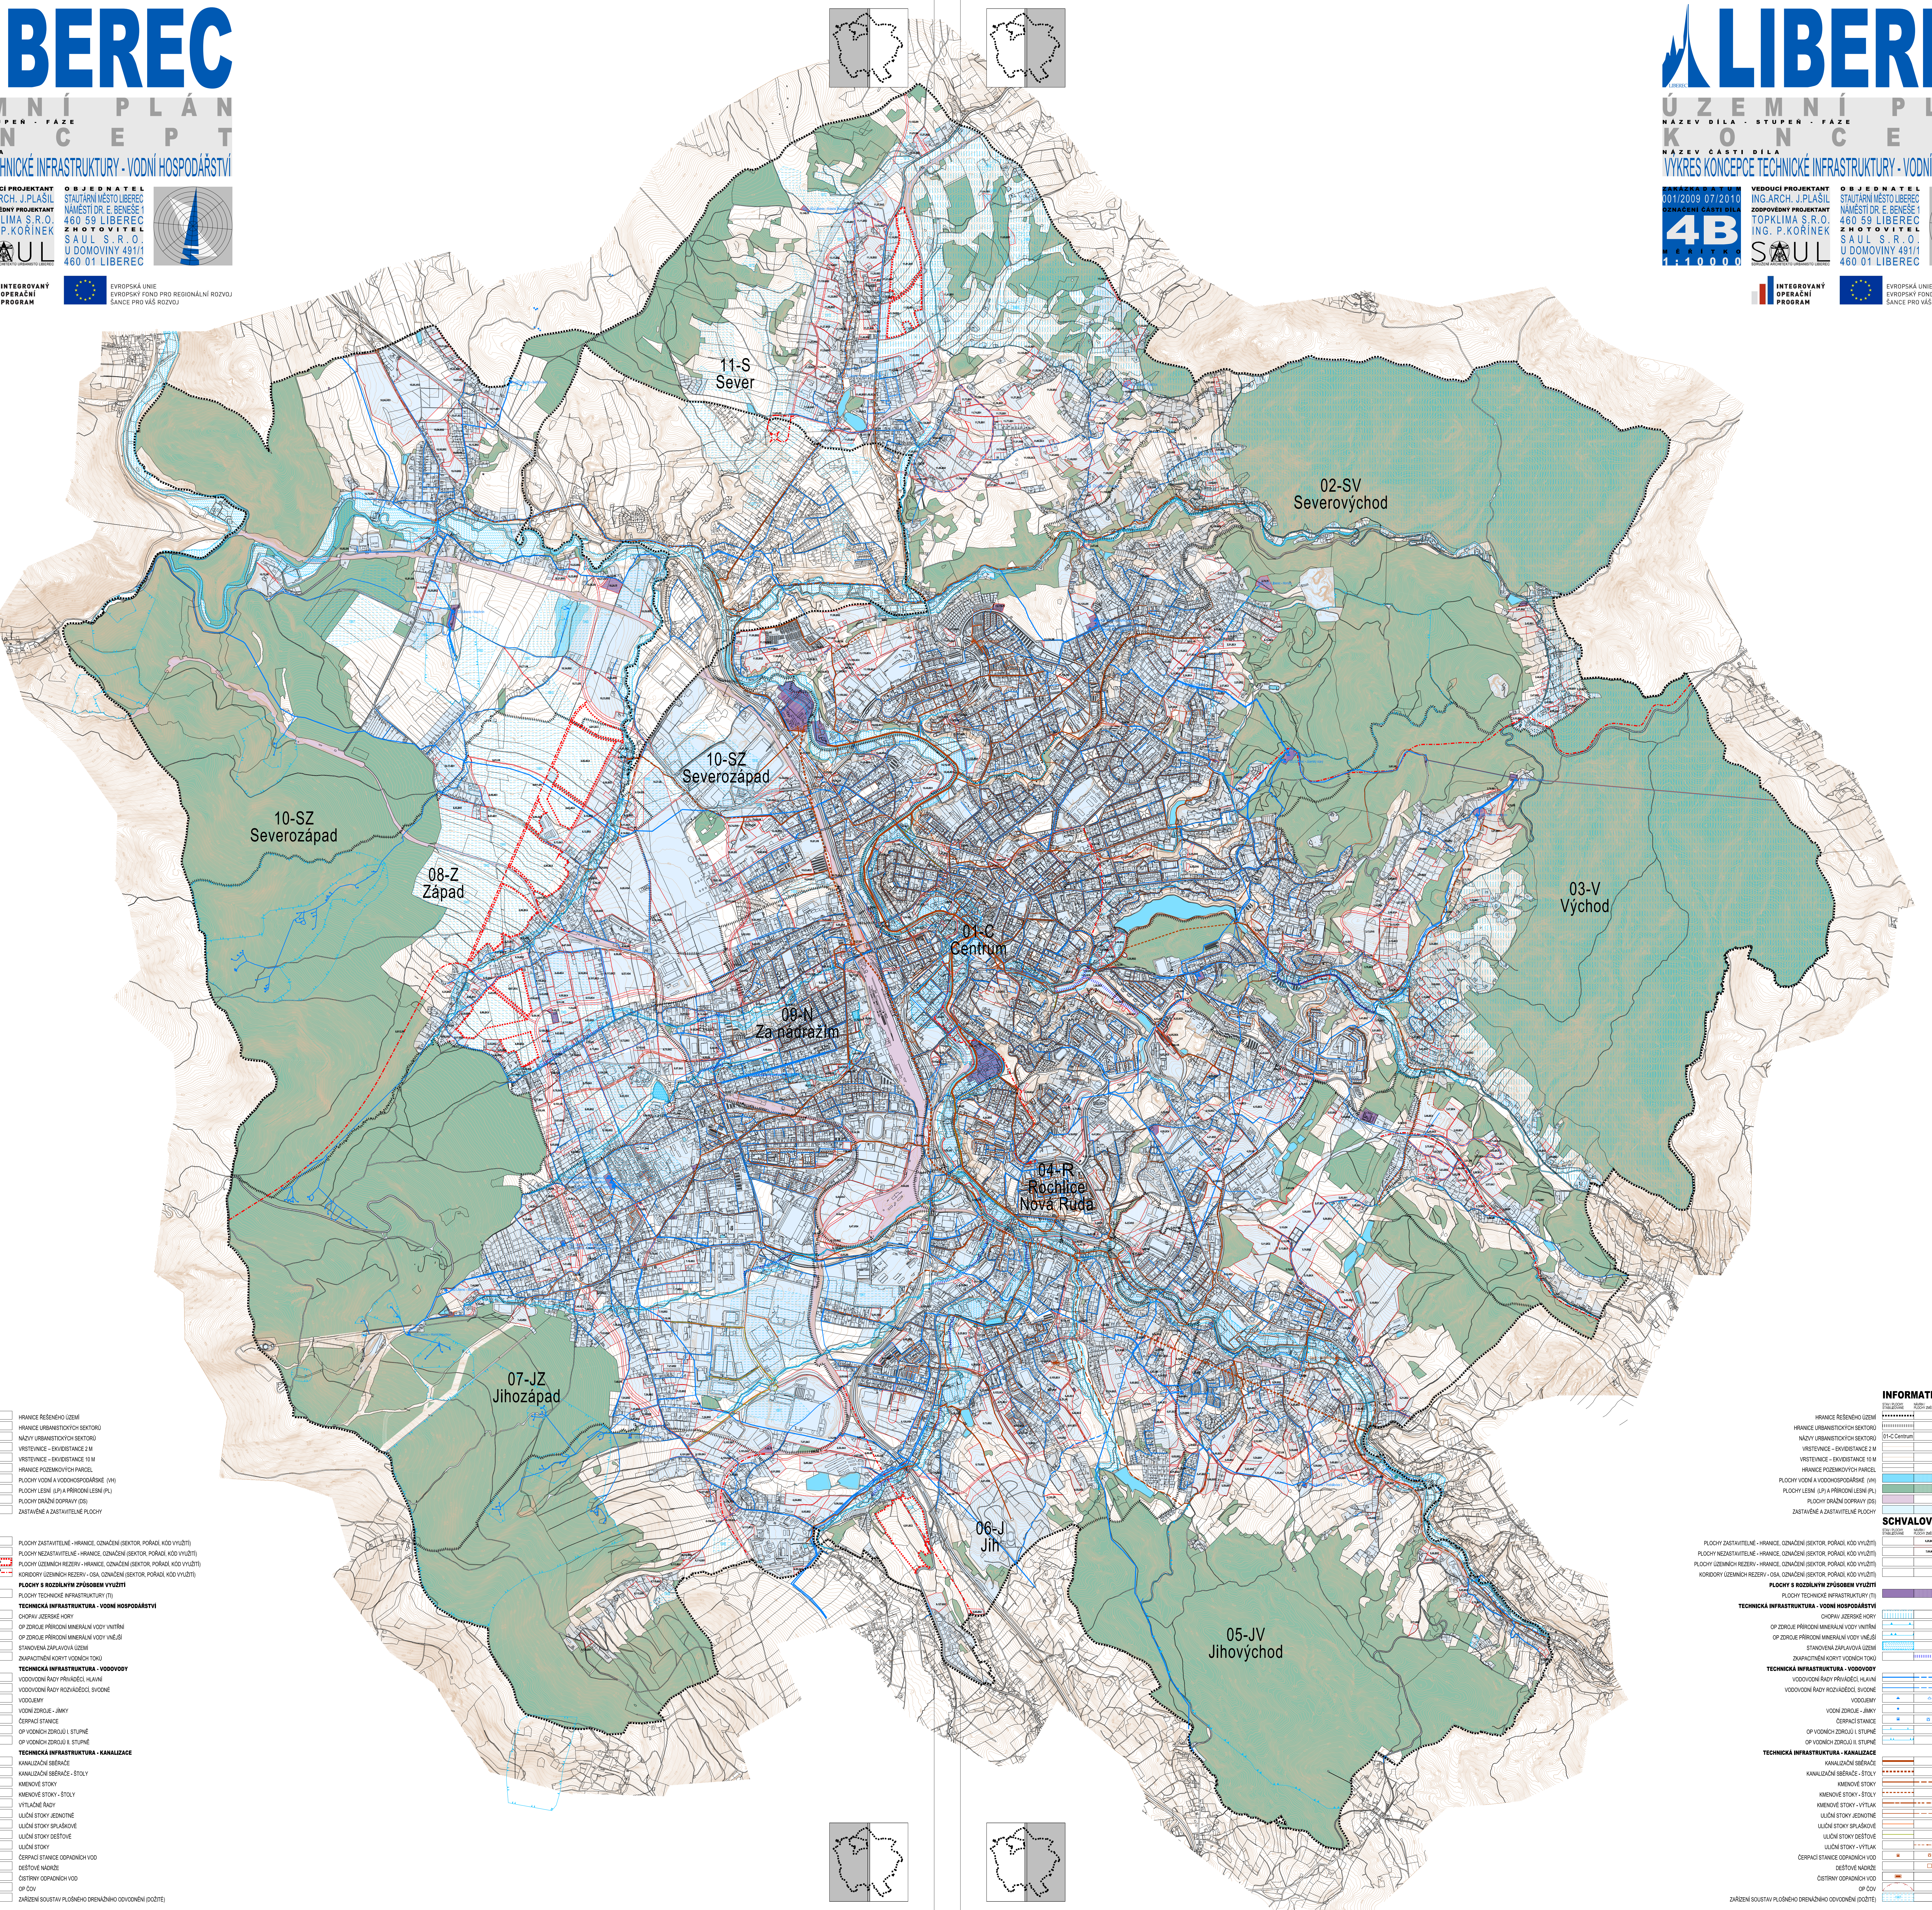

INFORMATIVNÍ JEVY

STAV / PLOCHY STABILIZOVANÉ	NÁVRH / PLOCHY ZMĚN	PŘESTAVBA / PLOCHY PŘESTAVBY	ÚZEMNÍ REZERVA	
▪▪▪▪▪▪▪▪				HRANICE ŘEŠENÉHO ÚZEMÍ
││││││││				HRANICE URBANISTICKÝCH SEKTORŮ
01-C Centrum				NÁZVY URBANISTICKÝCH SEKTORŮ
─				VRSTEVNICE – EKVIDISTANCE 2 M
─				VRSTEVNICE – EKVIDISTANCE 10 M
─				HRANICE POZEMKOVÝCH PARCEL
🟦	▥	▦		PLOCHY VODNÍ A VODOHOSPODÁŘSKÉ (VH)
🟩	▥			PLOCHY LESNÍ (LP) A PŘÍRODNÍ LESNÍ (PL)
🟪				PLOCHY DRÁŽNÍ DOPRAVY (DS)
▭	▥	▦		ZASTAVĚNÉ A ZASTAVITELNÉ PLOCHY

SCHVALOVANÉ JEVY

STAV / PLOCHY STABILIZOVANÉ	NÁVRH / PLOCHY ZMĚN	PŘESTAVBA / PLOCHY PŘESTAVBY	ÚZEMNÍ REZERVA	
	6.25.BC2	1.50.SC4		PLOCHY ZASTAVITELNÉ - HRANICE, OZNAČENÍ (SEKTOR, POŘADÍ, KÓD VYUŽITÍ)
	7.69.NS	7.35.VZ		PLOCHY NEZASTAVITELNÉ - HRANICE, OZNAČENÍ (SEKTOR, POŘADÍ, KÓD VYUŽITÍ)
			8.R5.BC3	PLOCHY ÚZEMNÍCH REZERV - HRANICE, OZNAČENÍ (SEKTOR, POŘADÍ, KÓD VYUŽITÍ)
			8.R12.DS	KORIDORY ÚZEMNÍCH REZERV - OSA, OZNAČENÍ (SEKTOR, POŘADÍ, KÓD VYUŽITÍ)
				PLOCHY S ROZDÍLNÝM ZPŮSOBEM VYUŽITÍ
🟪	▥			PLOCHY TECHNICKÉ INFRASTRUKTURY (TI)
				TECHNICKÁ INFRASTRUKTURA - VODNÍ HOSPODÁŘSTVÍ
▥				CHOPAV JIZERSKÉ HORY
▲				OP ZDROJE PŘÍRODNÍ MINERÁLNÍ VODY VNITŘNÍ
▲▲				OP ZDROJE PŘÍRODNÍ MINERÁLNÍ VODY VNĚJŠÍ
▨				STANOVENÁ ZÁPLAVOVÁ ÚZEMÍ
	││││││││			ZKAPACITNĚNÍ KORYT VODNÍCH TOKŮ
				TECHNICKÁ INFRASTRUKTURA - VODOVODY
━	- - -			VODOVODNÍ ŘADY PŘIVÁDĚCÍ, HLAVNÍ
─	- - -			VODOVODNÍ ŘADY ROZVÁDĚDCÍ, SVODNÉ
▲	△			VODOJEMY
●				VODNÍ ZDROJE - JÍMKY
■	□			ČERPACÍ STANICE
▲				OP VODNÍCH ZDROJŮ I. STUPNĚ
▲▲				OP VODNÍCH ZDROJŮ II. STUPNĚ
				TECHNICKÁ INFRASTRUKTURA - KANALIZACE
━				KANALIZAČNÍ SBĚRAČE
▪▪▪▪				KANALIZAČNÍ SBĚRAČE - ŠTOLY
─	- - -			KMENOVÉ STOKY
- - -				KMENOVÉ STOKY - ŠTOLY
	···◄···◄			VÝTLAČNÉ ŘADY
─				ULIČNÍ STOKY JEDNOTNÉ
─				ULIČNÍ STOKY SPLAŠKOVÉ
─				ULIČNÍ STOKY DEŠŤOVÉ
	- - -			ULIČNÍ STOKY
■	□			ČERPACÍ STANICE ODPADNÍCH VOD
	□			DEŠŤOVÉ NÁDRŽE
▬				ČISTÍRNY ODPADNÍCH VOD
⌒				OP ČOV
1987				ZAŘÍZENÍ SOUSTAV PLOŠNÉHO DRENÁŽNÍHO ODVODNĚNÍ (DOŽITÉ)

LIBEREC
ÚZEMNÍ PLÁN
NÁZEV DÍLA - STUPEŇ - FÁZE
KONCEPT
NÁZEV ČÁSTI DÍLA
VÝKRES KONCEPCE TECHNICKÉ INFRASTRUKTURY - VODNÍ HOSPODÁŘSTVÍ
ZAKÁZKA DATUM 001/2009 07/2010 OZNAČENÍ ČÁSTI DÍLA 4B MĚŘÍTKO 1:10000
VEDOUCÍ PROJEKTANT ING.ARCH. J.PLAŠIL ZODPOVĚDNÝ PROJEKTANT TOPKLIMA S.R.O. ING. P.KOŘÍNEK SAUL
OBJEDNATEL STAUTÁRNÍ MĚSTO LIBEREC NÁMĚSTÍ DR. E. BENEŠE 1 460 59 LIBEREC ZHOTOVITEL SAUL S.R.O. U DOMOVINY 491/1 460 01 LIBEREC
INTEGROVANÝ OPERAČNÍ PROGRAM
EVROPSKÁ UNIE EVROPSKÝ FOND PRO REGIONÁLNÍ ROZVOJ ŠANCE PRO VÁŠ ROZVOJ
INFORMATIVNÍ JEVY
SCHVALOVANÉ JEVY