
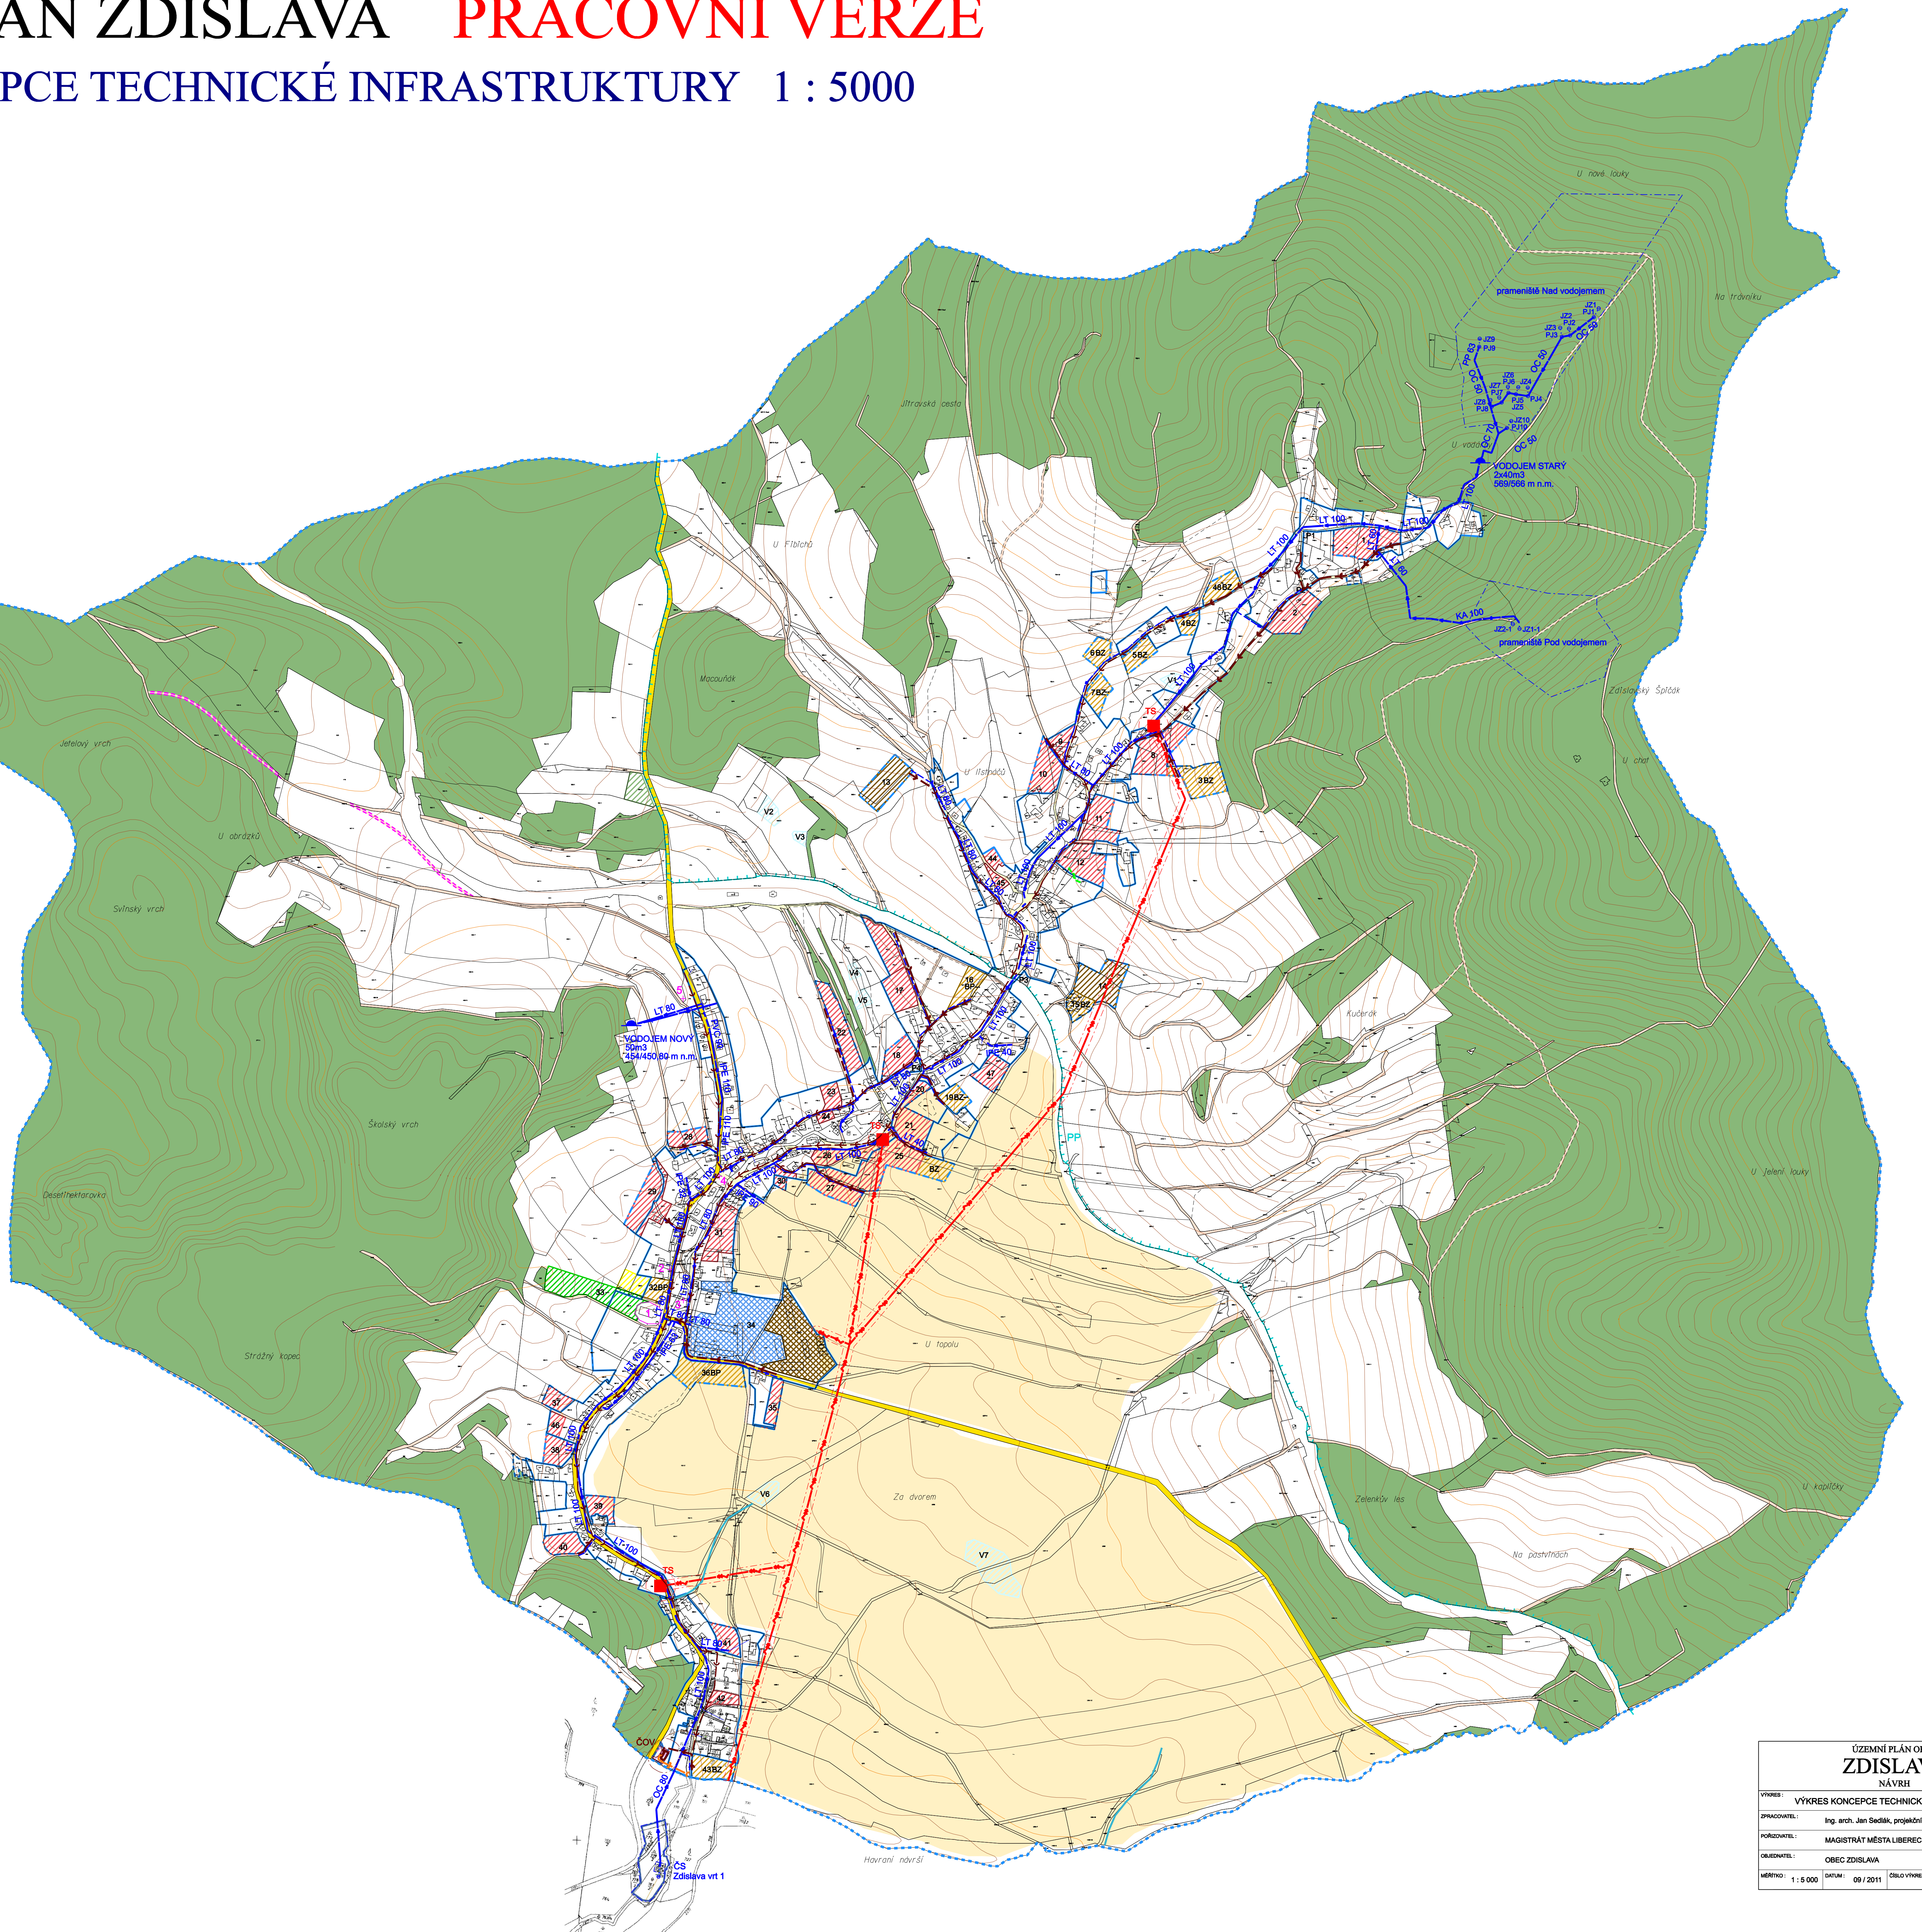


# ÚZEMNÍ PLÁN ZDISLAVA PRACOVNÍ VERZE

## VÝKRES KONCEPCE TECHNICKÉ INFRASTRUKTURY 1 : 5000

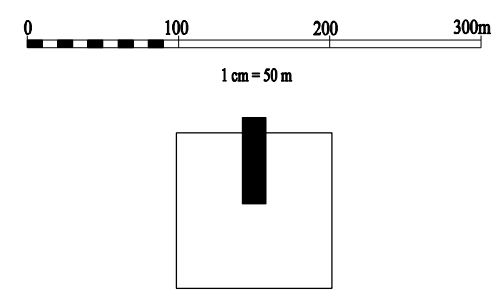

### LEGENDA:

- HRANICE ŘEŠENÉHO (KATASTRÁLNÍHO) ÚZEMÍ
- HRANICE ZASTAVĚNÉHO ÚZEMÍ / DOPLNĚNÍ DLE SOUČASNÉHO STAVU
- HRANICE ZASTAVITELNÉHO ÚZEMÍ
- POLOHOPIS
- POLOHOPIS (DOPLNĚNÍ DLE KATASTRU)
- POLOHOPIS (DOPLNĚNÍ DLE STAVU)
- OZNAČENÍ ROZVOJOVÉ LOKALITY / ZMĚNY
- 4
- PROJEKOVANÉ PLOCHY
- PLOCHY OBYTNÉ
- PLOCHY SMÍŠENÉ OBYTNÉ - BYDLENÍ VENKOVSKÉ + domácní zemědělství
- PLOCHY SMÍŠENÉ OBYTNÉ - BYDLENÍ VENKOVSKÉ + přírodně pozemková dílna
- PLOCHY OB. VYBAVENÍ - sportovní a rekreační zařízení
- P
- PLOCHY VEŘEJNÝCH PROSTRANSTVÍ
- PLOCHY VÝROBY A SKLADOVÁNÍ - zemědělská výroba
- PLOCHY TECHNICKÉ INFRASTRUKTURY
- V
- PLOCHY VODNÍ A VODOHOSPODÁŘSKÉ
- PLOCHY LESNÍ - PUPFL
- ZELĚŘ VEŘEJNÝCH PROSTRANSTVÍ
- PROJEKOVANÉ PLOCHY
- PLOCHY OB. VYBAVENÍ - komerční zařízení
- PLOCHY VÝROBY A SKLADOVÁNÍ - zemědělská výroba
- NADZEMNÍ VEDENÍ VN 35 kV
- OCHRANNÉ PÁSMO VEDENÍ VN A TS
- TRAFOSTANICE
- VODNÍ ZDROJE - PRAMENNÍ JIMKY, ŽÁREZY
- VODOJEM
- HRANICE OCHRANNÉHO PÁSMO VODNÍCH ZDROJŮ 1.st.
- VODOVODNÍ SÍŤ
- ODVODNĚNÉ POZEMKY - MELIORACE
- HLAVNÍ ODVODŇOVACÍ ZARÍZENÍ
- KANALIZACE SPLAŠKOVÁ
- ČIŠTÍRNA ODPADNÍCH VOD
- VÝPUST Z ČOV
- OCHRANNÉ PÁSMO ČOV
- TELEKOMUNIKAČNÍ KABELY
- SILNICE II. TŘÍDY
- MÍSTNÍ KOMUNIKACE
- ÚČELOVÉ KOMUNIKACE
- PŘÍRODNÍ PARK (PP) JEŠTĚD
- 3
- NEMOVITÉ KULTURNÍ PAMÁTKY / OZNAČENÍ

ÚZEMNÍ PLÁN OBCE ZDISLAVA NÁVRH			
VÝKRES:	VÝKRES KONCEPCE TECHNICKÉ INFRASTRUKTURY		
ZPRACOVATEL:	Ing. arch. Jan Sedláč, projektční atelier		
PORADNATEL:	MAGISTRÁT MĚSTA LIBEREC, úřad územního plánování		
OBJEDNATEL:	OBEC ZDISLAVA		
MĚRKO:	1 : 5 000	DATA:	09 / 2011
ČÍSLO VÝKRESU:	3	ČÍSLO PÁNE:	