NÁVRH
ÚZEMNÍ PLÁN
BÍLÁ
VÝKRES KONCEPCE VEŘEJNÉ INFRASTRUKTURY

M 1:5000

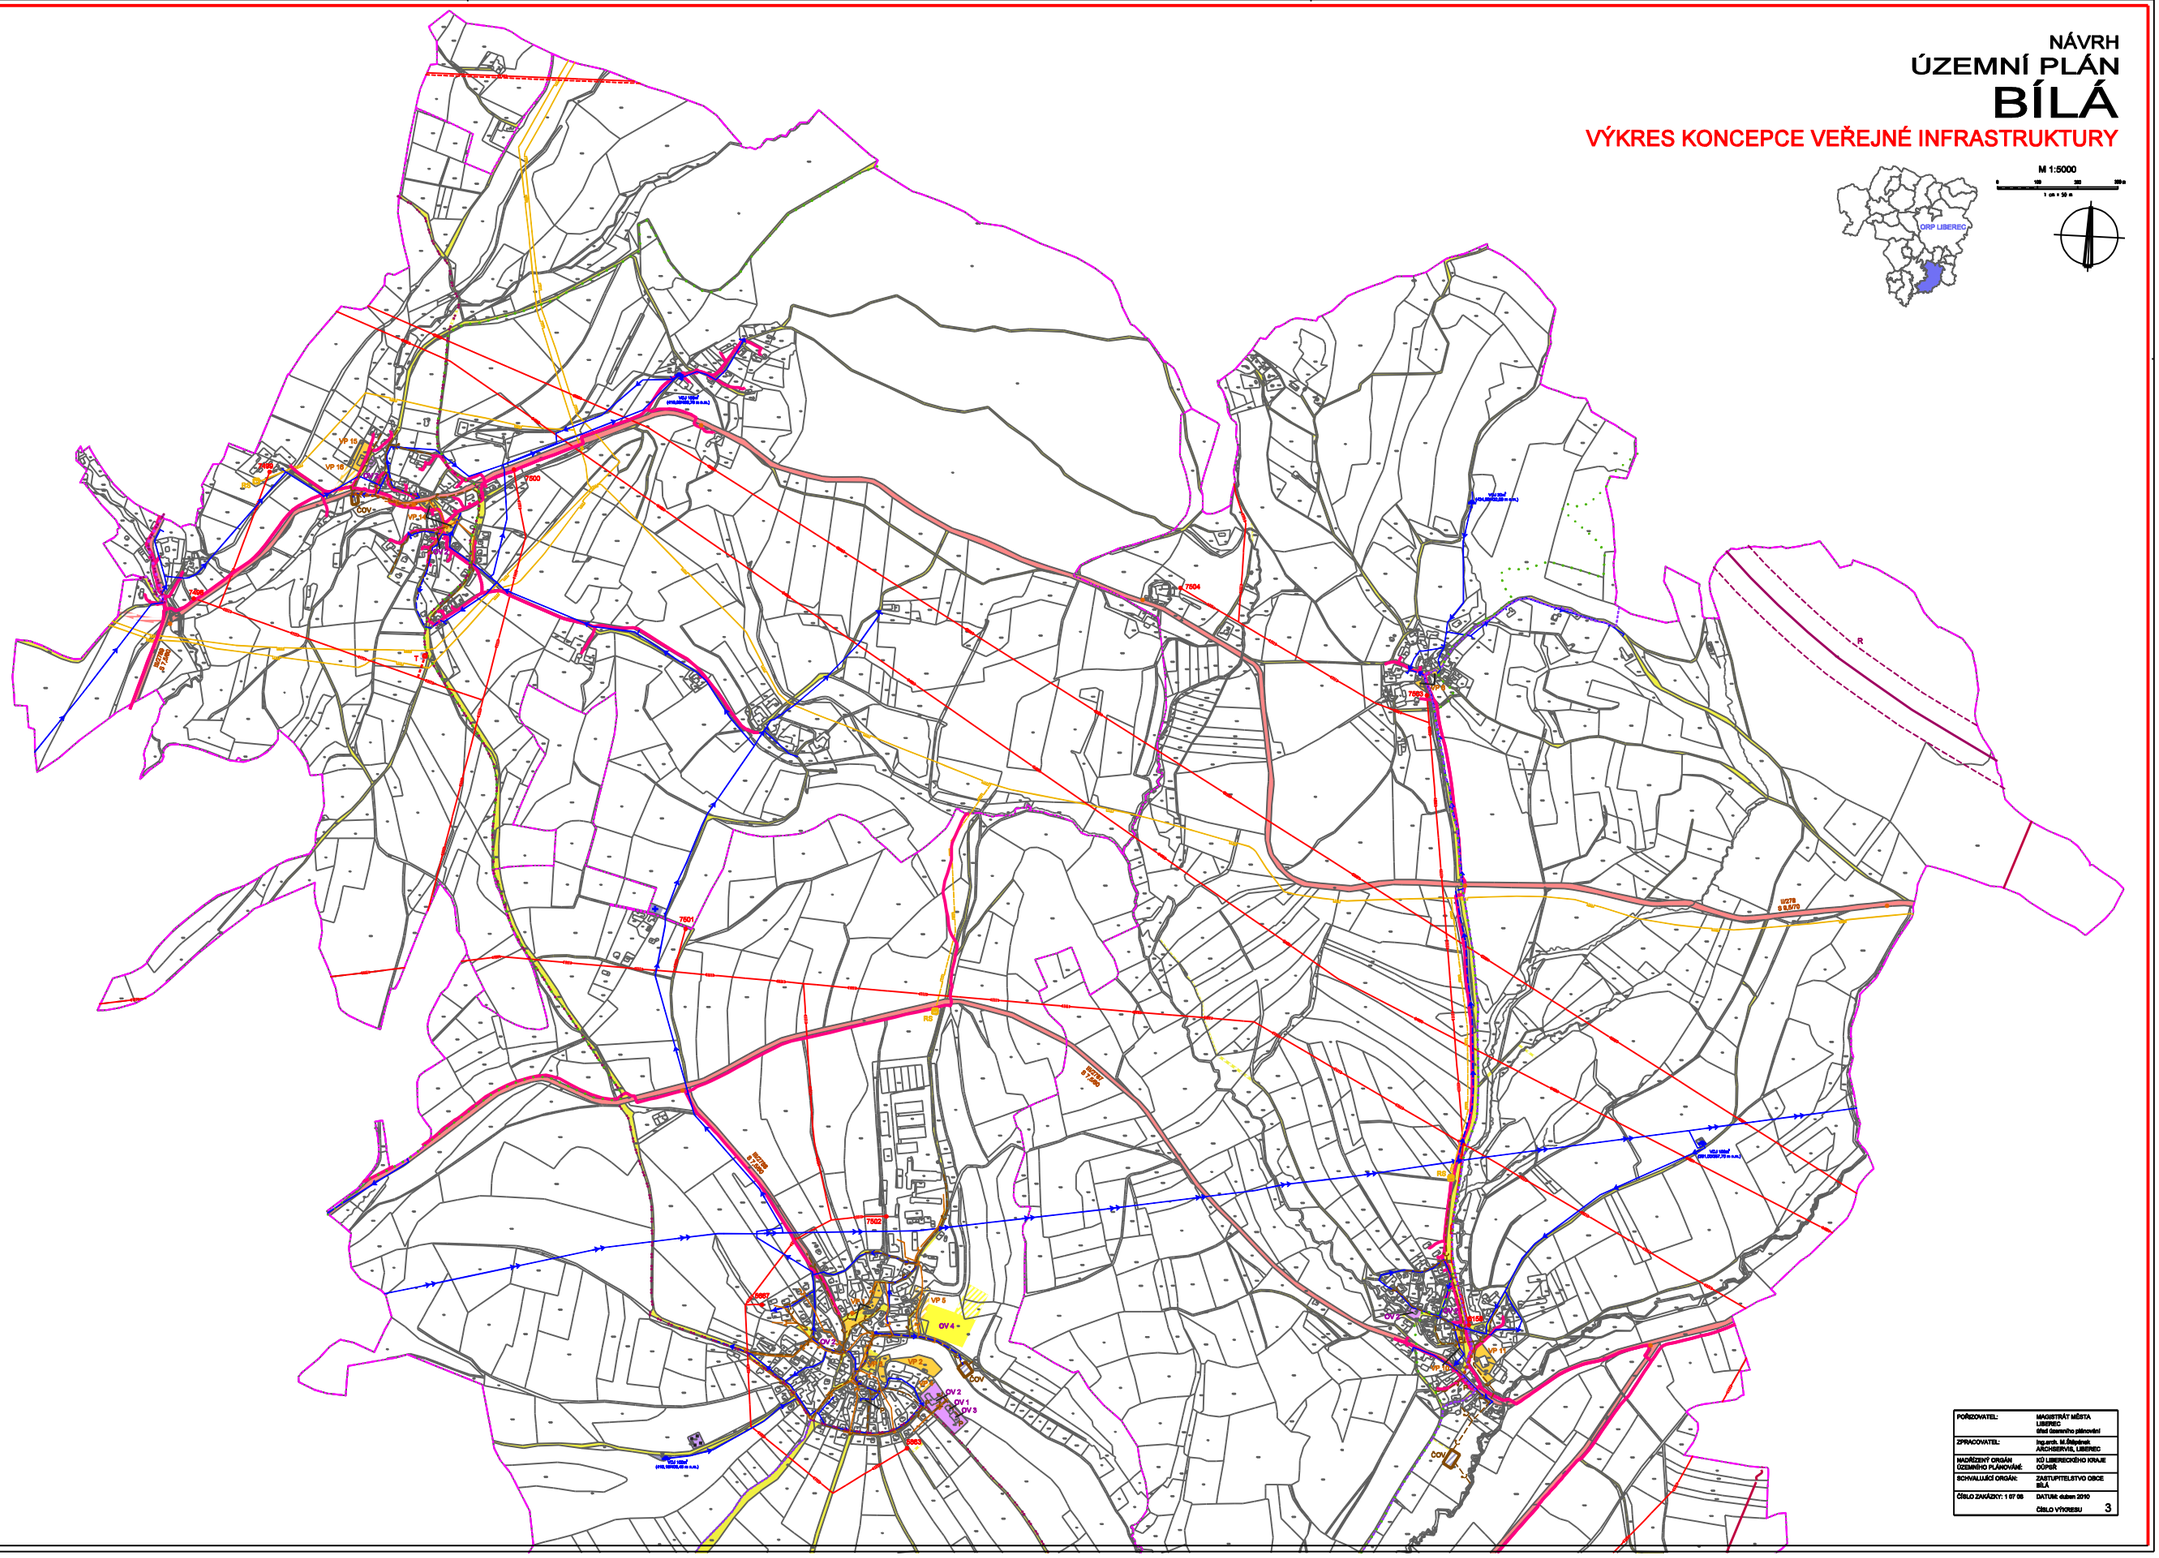

LEGENDA

stav	návrh	
		HRANICE ŘEŠENÉHO ÚZEMÍ (ÚZEMÍ OBCE)
		HRANICE KATASTRÁLNÍCH ÚZEMÍ Bílá u Č.D., Hradčany u Č.D., Chvalčovice, Petrašovice, Vlčetín u Bílé
		HRANICE ÚZEMÍ K PŘIČLENĚNÍ DO OBCE PROSEČ p.J.
		DOPRAVNÍ INFRASTRUKTURA
		POZEMNÍ KOMUNIKACE silnice II. třídy silnice III. třídy místní a účelové komunikace
		PĚŠÍ KOMUNIKACE pěší chodníky
		DRÁŽNÍ DOPRAVA koridor železniční dopravy (územní rezerva)
		DOPRAVNÍ VYBAVENÍ parkoviště garáže autobusové zastávky
		DOPLŇUJÍCÍ ÚDAJE třída, číslo silnice návrh kategorie silnice II/278 II/27710, III/27711, III/27713, III/2767, III/2766, III/2768 III/27712 III/27714
		cyklokoridor nadregionální cyklotrasy T 3049 T 14 turistické stezky
		TECHNICKÁ INFRASTRUKTURA
		VODOVOD vodní zdroj vodojem objem, maximální/minimální hladina vody dálkový vodovod vodovodní řady
		KANALIZACE čistírna odpadních vod kanalizační stoky kanalizace splašková do průměru 500 mm kanalizace dešťová do průměru 500 mm
		ELEKTRICKÁ ENERGIE trafostanice zděná trafostanice stožárová nadzemní vedení VVN 400kV nadzemní vedení VVN 220kV nadzemní vedení VVN 110kV nadzemní vedení VN 35kV
		ZEMNÍ PLYN regulační stanice plynu VTL plynovod
		SPOJE radioreléové trasy (RRT) komunikační vedení
		OBČANSKÉ VYBAVENÍ
		OBČANSKÉ VYBAVENÍ - veřejná infrastruktura hřbitov školství kultura a osvěta veřejná administrativa, správa tělovýchova a sport
OV 1 OV 2 OV 3 OV 4	OV 4	
		VEŘEJNÁ PROSTRANSTVÍ
		VEŘEJNÁ PROSTRANSTVÍ VP 1 návsa, Bílá u Č.D. VP 2 staré hřiště, Bílá u Č.D. VP 3 u rozestavěného domu služeb, Bílá u Č.D. VP 4 za kulturním domem, Bílá u Č.D. VP 5 u sportovního areálu, Bílá u Č.D. VP 6 návsa a západně od návsi, Bohdánkov VP 7 návsa, Hradčany u Č.D. VP 8 návsa, Chvalčovice VP 9 u hřbitova, Letařovice VP 10 návsa, Petrašovice VP 11 u vodní nádrže, Petrašovice VP 12 u hasičské zbrojnice, Trávníček VP 13 centrální část, Vesec VP 14 návsa a u hospody, Vlčetín u Bílé VP 15 u hasičské zbrojnice, Vlčetín u Bílé VP 16 u hasičské zbrojnice, Vlčetín u Bílé

Použitý software: MicroStation GeoGraphics 08.05.02.10

A

B

POŘIZOVATEL:	MAGISTRÁT MĚSTA LIBEREC úřad územního plánování
ZPRACOVATEL:	Ing.arch. M.Šlépánek ARCHSERVIS, LIBEREC
NADŘÍZENÝ ORGÁN ÚZEMNÍHO PLÁNOVÁNÍ:	KÚ LIBERECKÉHO KRAJE OÚPSŘ
SCHVALUJÍCÍ ORGÁN:	ZASTUPITELSTVO OBCE BÍLÁ
ČÍSLO ZAKÁZKY: 1 07 08	DATUM: duben 2010 ČÍSLO VÝKRESU 3