
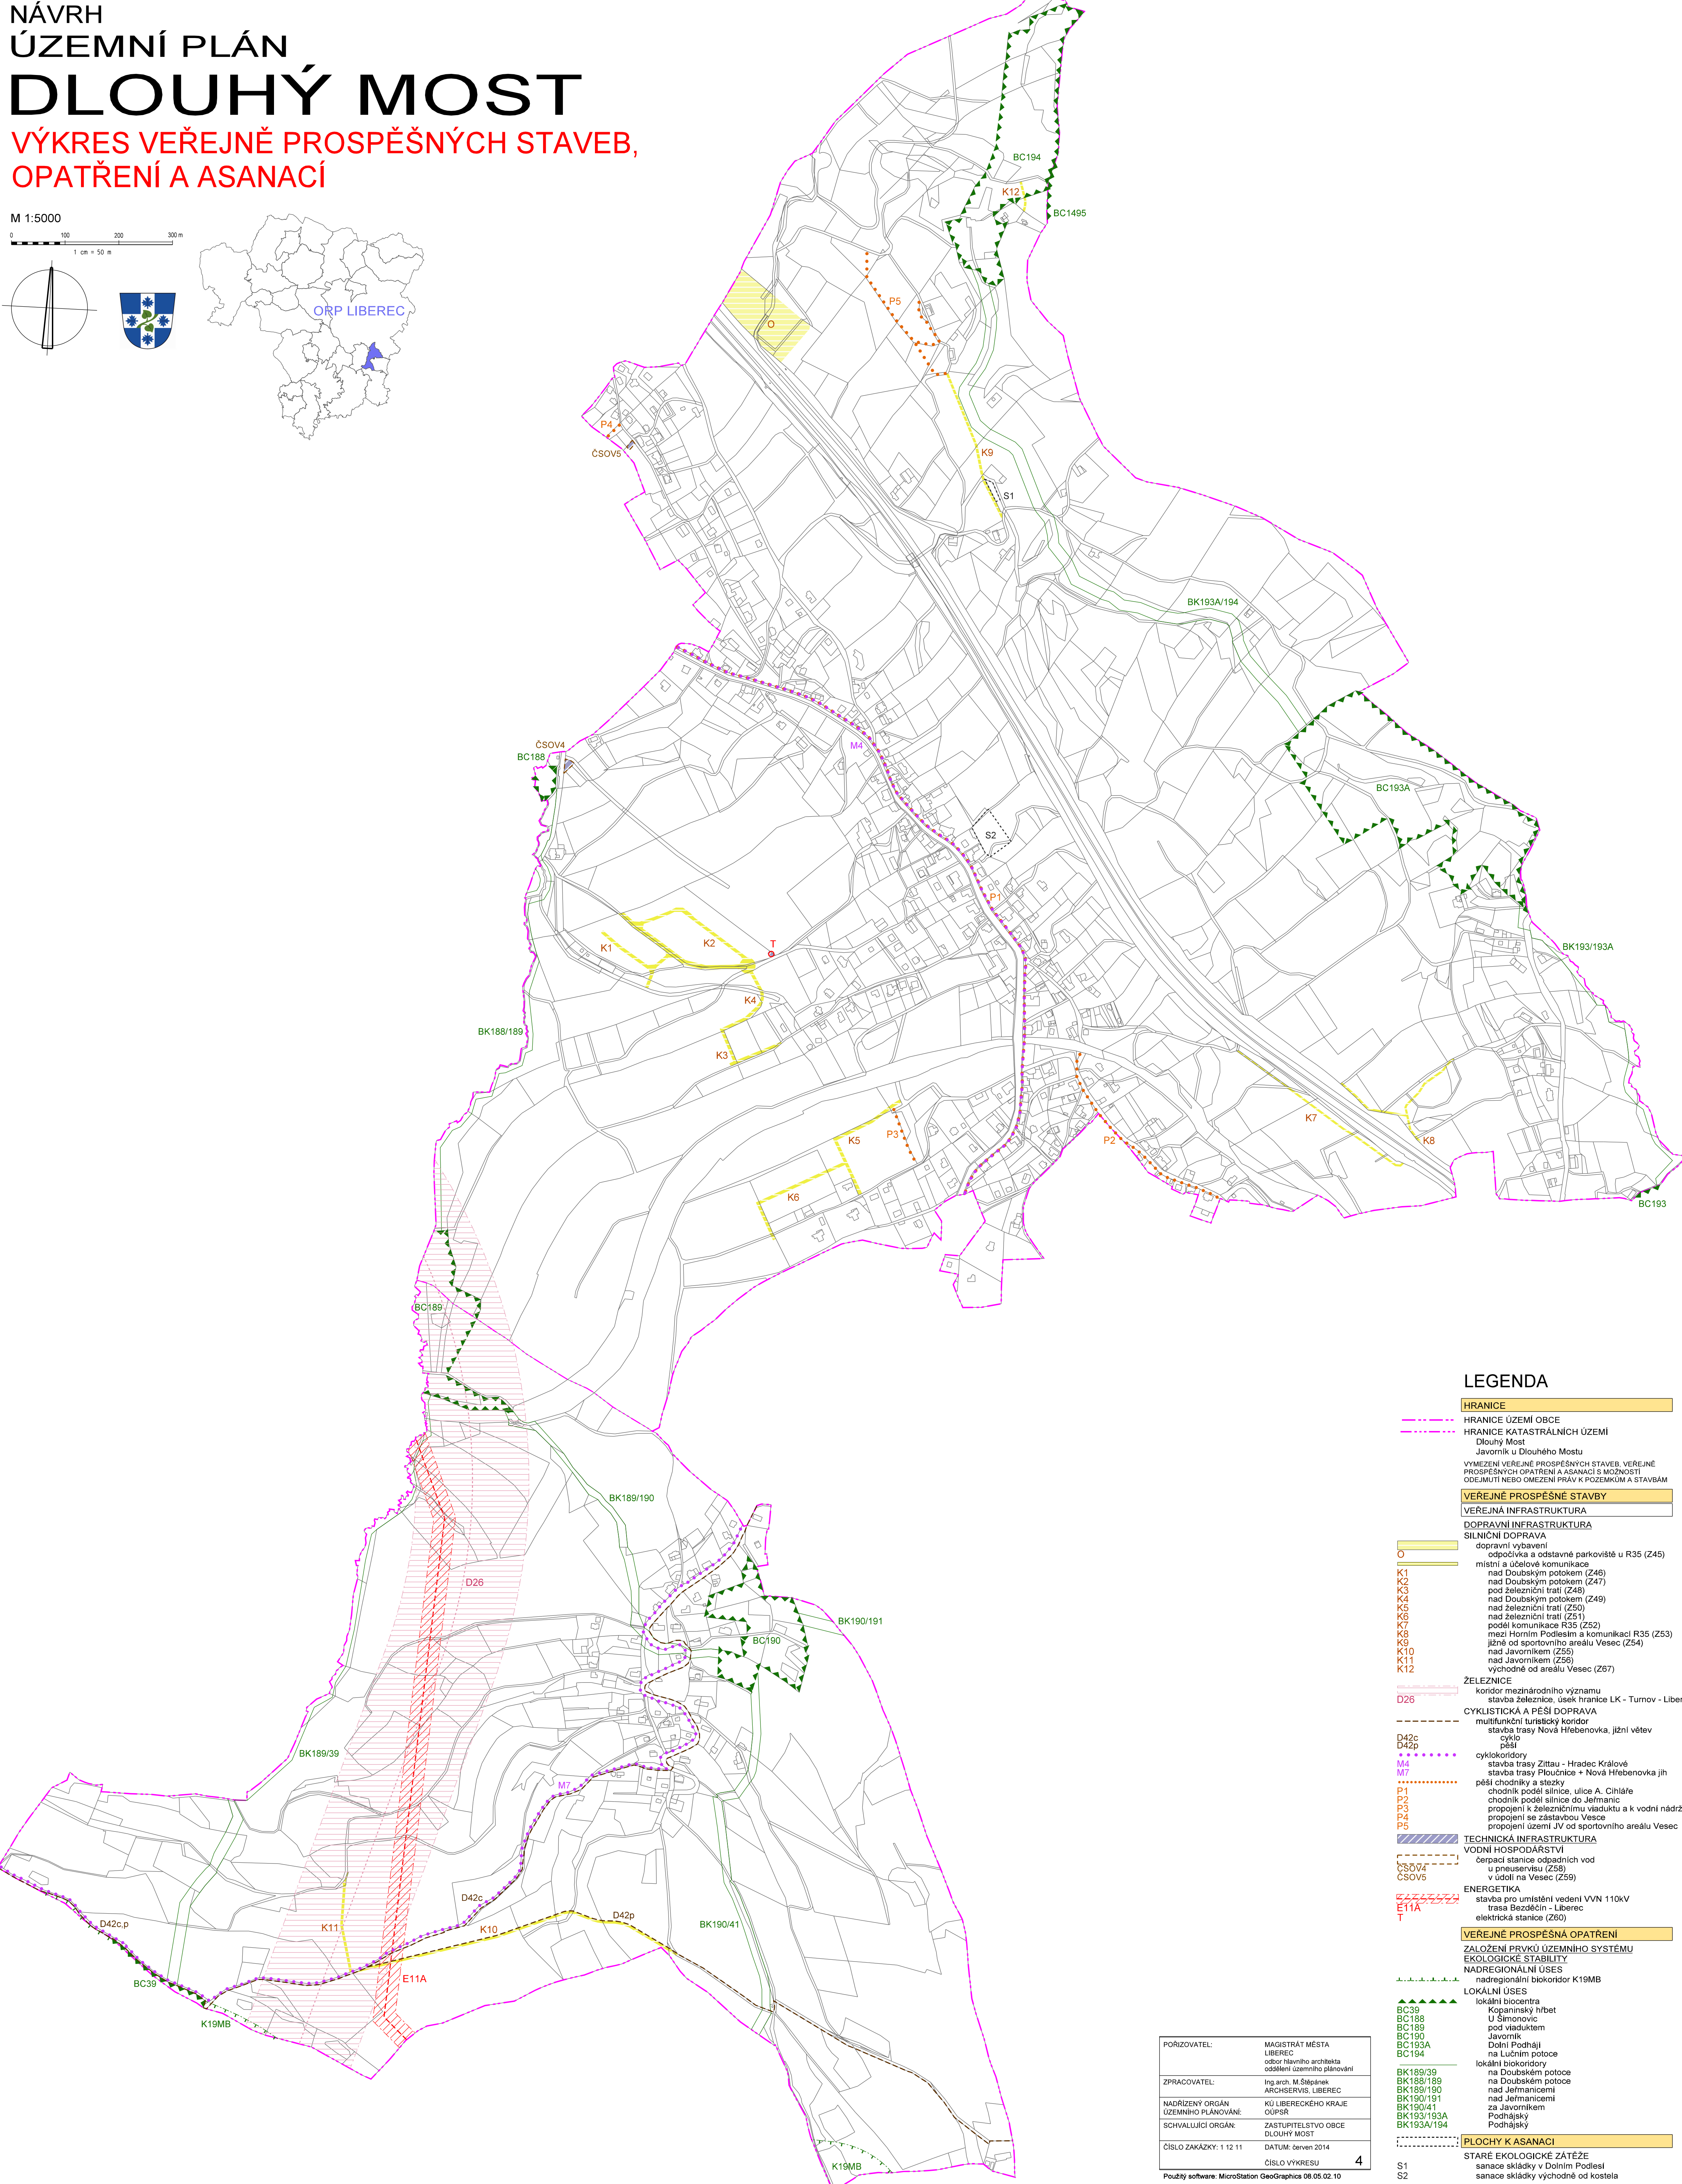


NÁVRH ÚZEMNÍ PLÁN DLOUHÝ MOST

VÝKRES VEŘEJNĚ PROSPĚŠNÝCH STAVEB, OPATŘENÍ A ASANACÍ

M 1:5000
0 100 200 300 m
1 cm = 50 m

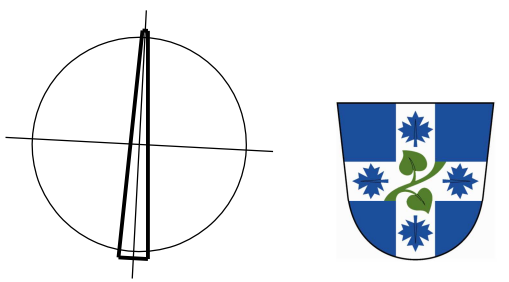

LEGENDA

HRANICE

HRANICE ÚZEMÍ OBCE
HRANICE KATASTRÁLNÍCH ÚZEMÍ
Dlouhý Most
Javorník u Dlouhého Mostu

VYMEZENÍ VEŘEJNĚ PROSPĚŠNÝCH STAVEB, VEŘEJNĚ PROSPĚŠNÝCH OPATŘENÍ A ASANACÍ S MOŽNOSTÍ ODEJMUTÍ NEBO OMEZENÍ PRÁV K POZEMKŮM A STAVBÁM

VEŘEJNĚ PROSPĚŠNÉ STAVBY

VEŘEJNÁ INFRASTRUKTURA

DOPRAVNÍ INFRASTRUKTURA

SILNIČNÍ DOPRAVA

O dopravní vybavení
odpočívka a odstavné parkoviště u R35 (Z45)
K1 místní a účelové komunikace
nad Doubským potočím (Z46)
K2 nad Doubským potočím (Z47)
K3 pod železniční tratí (Z48)
K4 nad Doubským potočím (Z49)
K5 nad železniční tratí (Z50)
K6 nad železniční tratí (Z51)
K7 podél komunikace R35 (Z52)
K8 mezi Horním Podlěším a komunikací R35 (Z53)
K9 jižně od sportovního areálu Vesec (Z54)
K10 nad Javorníkem (Z55)
K11 nad Javorníkem (Z56)
K12 východně od areálu Vesec (Z67)

ŽELEZNICE

D26 koridor mezinárodního významu
stavba železnice, úsek hranice LK - Turnov - Liberec

CYKLISTICKÁ A PĚŠÍ DOPRAVA

D42c, D42p multifunkční turistický koridor
stavba trasy Nová Hřebenovka, jižní větev
cyklo
pěší
M4, M7 cyklokoridory
stavba trasy Zittau - Hradec Králové
stavba trasy Ploučnice + Nová Hřebenovka jih
P1, P2, P3, P4, P5 pěší chodníky a stezky
chodník podél silnice, ulice A, Cihláře
propojení k železničnímu viaduktu a k vodní nádrži
propojení se zastávkou Vesec
propojení území JV od sportovního areálu Vesec

TECHNICKÁ INFRASTRUKTURA

ČSOV4, ČSOV5 VODNÍ HOSPODÁŘSTVÍ
čerpací stanice odpadních vod
u přislušenství (Z58)
v údolí na Vesec (Z59)
E11A ENERGETIKA
stavba pro umístění vedení VVN 110kV
trasa Bezdčín - Liberec
elektrická stanice (Z60)

VEŘEJNĚ PROSPĚŠNÁ OPATŘENÍ

ZALOŽENÍ PRVKŮ ÚZEMNÍHO SYSTÉMU

EKOLOGICKÉ STABILITY

NADREGIONÁLNÍ ÚSES nadregionální biokoridor K19MB

LOKÁLNÍ ÚSES

BC39 lokální biocentra
BC188 Kopaninský hitbet
BC189 u Šimonovic
BC189 pod viaduktem
BC190 Javorník
BC193A Dolní Podhájí
BC194 na Lučim potočce
BK189/39 lokální biokoridory
na Doubském potočce
BK189/189 na Doubském potočce
BK189/190 nad Jeřmanicemi
BK190/191 nad Jeřmanicemi
BK190/41 za Javorníkem
BK183/193A Podhájský
BK193A/194 Podhájský

PLOCHY K ASANACÍ

S1, S2 STARÉ EKOLOGICKÉ ZÁTĚŽE
sanace skládky v Dolním Podlěším
sanace skládky východně od kostela

PORÍZOVATEL:	MAGISTRÁT MĚSTA LIBEREC odbor hlavního architekta odštěpení územního plánování
ZPRACOVATEL:	Ing. arch. M. Štěpánek ARCHSERVIS, LIBEREC
NADŘÍZENÝ ORGÁN ÚZEMNÍHO PLÁNOVÁNÍ:	KÚ LIBERECHEHO KRAJE OÚPSŘ
SCHVALUJÍCÍ ORGÁN:	ZASTUPITELSTVO OBCE DLOUHÝ MOST
ČÍSLO ZAKÁZKY: 1 12 11	DATUM: červen 2014
	ČÍSLO VÝKRESU: 4

Použitý software: MicroStation GeoGraphics 08.05.02.10