NÁVRH
ÚZEMNÍ PLÁN
HLAVICE
VÝKRES VEŘEJNĚ PROSPĚŠNÝCH STAVEB, OPATŘENÍ A ASANACÍ

M 1:5000

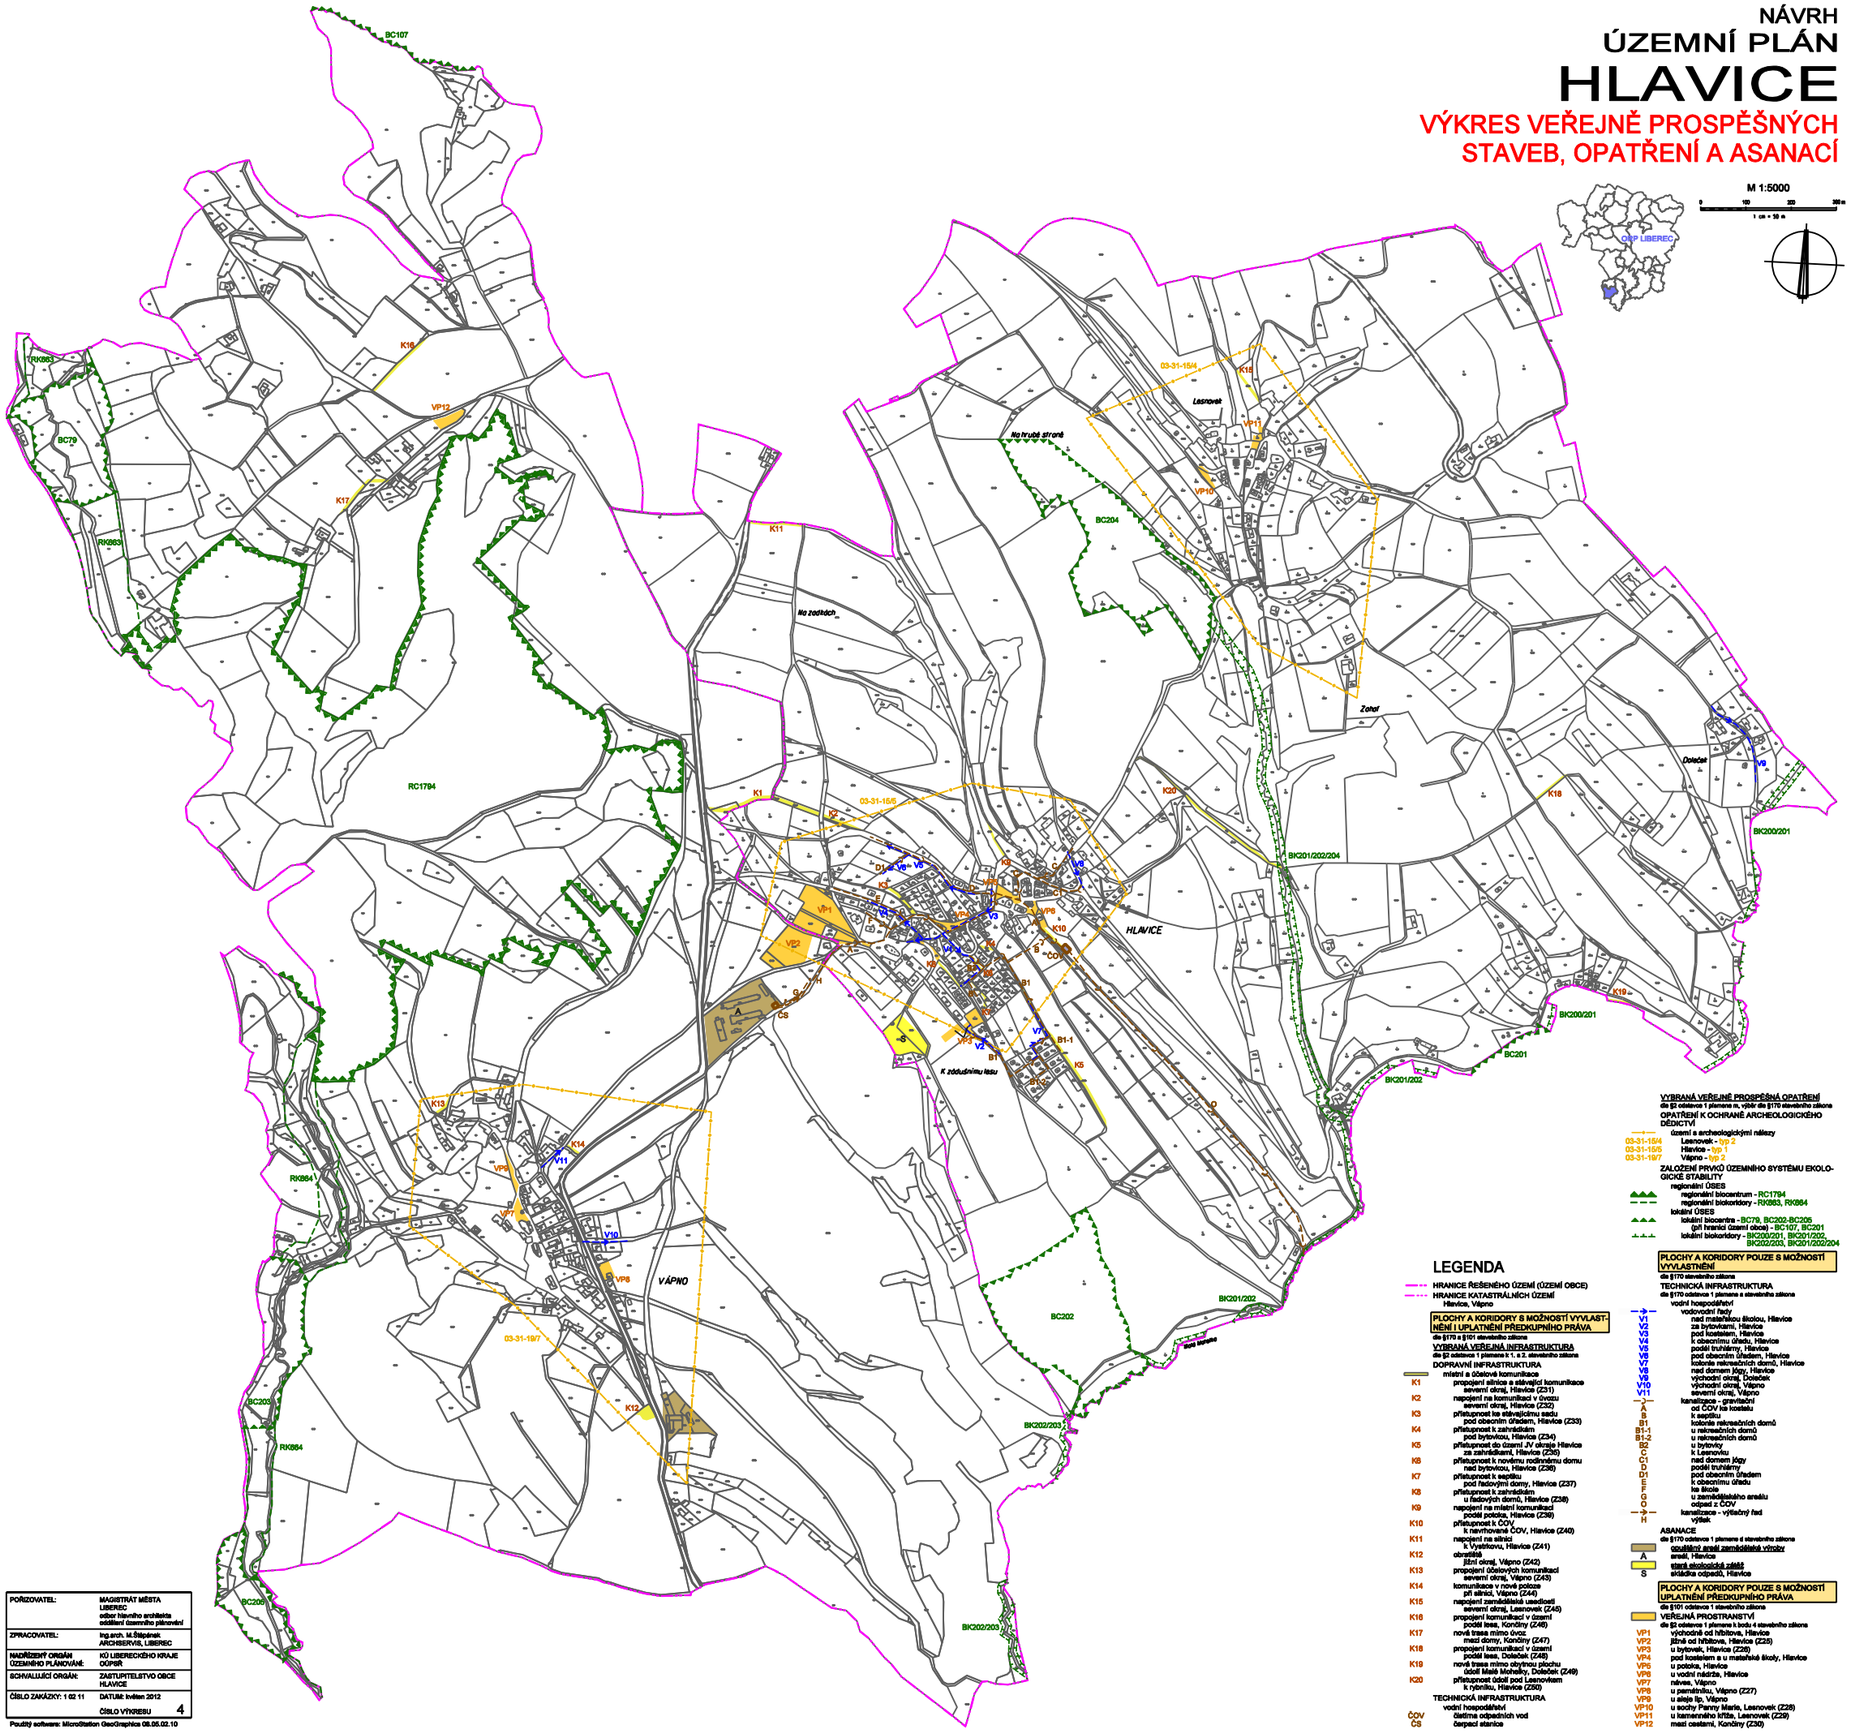

POŘIZOVATEL:	MAGISTRÁT MĚSTA LIBEREC odbor hlavního architekta oddělení územního plánování
ZPRACOVATEL:	Ing.arch. Ivi Štěpánek ARCHSERVIS, LIBEREC
NADŘÍZENÝ ORGÁN ÚZEMNÍHO PLÁNOVÁNÍ:	KÚ LIBERECKÉHO KRAJE ODPMR
SCHVALUJÍCÍ ORGÁN:	ZASTUPITELSTVO OBCE HLAVICE
ČÍSLO ZAKÁZKY: 1 02 11	DATUM: květen 2012
	ČÍSLO VÝKRESU 4

Použitý software: MicroStation GeoGraphics 08.05.02.10

LEGENDA

HRANICE ŘEŠENÉHO ÚZEMÍ (ÚZEMÍ OBCE)
HRANICE KATASTRÁLNÍCH ÚZEMÍ
Hlavice, Vápno

PLOCHY A KORIDORY S MOŽNOSTÍ VYVLASTNĚNÍ I UPLATNĚNÍ PŘEDKUPNÍHO PRÁVA
dle §170 a §101 stavebního zákona

VYBRANÁ VEŘEJNÁ INFRASTRUKTURA
dle §2 odstavce 1 písmene k 1. a 2. stavebního zákona

DOPRAVNÍ INFRASTRUKTURA
místní a účelová komunikace
- K1 propojení silnice a stávající komunikace sevavní okraj, Hlavice (Z31)
- K2 napojení na komunikaci v ovocu sevavní okraj, Hlavice (Z32)
- K3 přístupnost ke stávajícímu sadu pod obecním úřadem, Hlavice (Z33)
- K4 přístupnost k zahrádkám pod bytovkou, Hlavice (Z34)
- K5 přístupnost do území JV okraje Hlavice za zahrádkami, Hlavice (Z35)
- K6 přístupnost k novému rodinnému domu nad bytovkou, Hlavice (Z36)
- K7 přístupnost k septiku pod řadovými domy, Hlavice (Z37)
- K8 přístupnost k zahrádkám u řadových domů, Hlavice (Z38)
- K9 napojení na místní komunikaci podél potoka, Hlavice (Z39)
- K10 přístupnost k ČOV k navrhované ČOV, Hlavice (Z40)
- K11 napojení na silnici k Vyšehrovu, Hlavice (Z41)
- K12 obratiště jižní okraj, Vápno (Z42)
- K13 propojení účelových komunikací sevavní okraj, Vápno (Z43)
- K14 komunikace v nové poloze při silnici, Vápno (Z44)
- K15 napojení zemědělské usedlosti sevavní okraj, Lesnovek (Z45)
- K16 propojení komunikací v území podél lesa, Končiny (Z46)
- K17 nová trasa mimo ovoc. mezi domy, Končiny (Z47)
- K18 propojení komunikací v území podél lesa, Doleček (Z48)
- K19 nová trasa mimo obytnou plochu údolí Malé Mohelky, Doleček (Z49)
- K20 přístupnost údolí pod Lesnovkem k rybníku, Hlavice (Z50)

TECHNICKÁ INFRASTRUKTURA
vodní hospodářství
- ČOV čistírna odpadních vod
- ČS čerpací stanice

VYBRANÁ VEŘEJNĚ PROSPĚŠNÁ OPATŘENÍ
dle §2 odstavce 1 písmene m, výběr dle §170 stavebního zákona

OPATŘENÍ K OCHRANĚ ARCHEOLOGICKÉHO DĚDICTVÍ
- území s archeologickými nálezy
- 03-31-15/4 Lesnovek - typ 2
- 03-31-15/5 Hlavice - typ 1
- 03-31-19/7 Vápno - typ 2

ZALOŽENÍ PRVKŮ ÚZEMNÍHO SYSTÉMU EKOLOGICKÉ STABILITY
regionální ÚSES
- regionální biocentrum - RC1794
- regionální biokoridory - RK863, RK864

lokální ÚSES
- lokální biocentra - BC79, BC202-BC205 (při hranici území obce) - BC107, BC201
- lokální biokoridory - BK200/201, BK201/202, BK202/203, BK201/202/204

PLOCHY A KORIDORY POUZE S MOŽNOSTÍ VYVLASTNĚNÍ
dle §170 stavebního zákona

TECHNICKÁ INFRASTRUKTURA
dle §170 odstavce 1 písmene k stavebního zákona

vodní hospodářství
vodovodní řady
- V1 nad mateřskou školou, Hlavice
- V2 za bytovkami, Hlavice
- V3 pod kostelem, Hlavice
- V4 k obecnímu úřadu, Hlavice
- V5 podél truhlárny, Hlavice
- V6 pod obecním úřadem, Hlavice
- V7 kolonie rekreačních domů, Hlavice
- V8 nad domem jógy, Hlavice
- V9 východní okraj, Doleček
- V10 východní okraj, Vápno
- V11 severní okraj, Vápno

kanalizace - gravitační
- A od ČOV ke kostelu
- B k septiku
- B1 kotvoře rekreačních domů
- B1-1 u rekreačních domů
- B1-2 u rekreačních domů
- B2 u bytovky
- C k Lesnovku
- C1 nad domem jógy
- D podél truhlárny
- D1 pod obecním úřadem
- E k obecnímu úřadu
- F ke škole
- G u zemědělského areálu
- O odpad z ČOV

kanalizace - výtlačný řad
- H výtlak

ASANACE
dle §170 odstavce 1 písmene d stavebního zákona

- A areál, Hlavice — opuštěný areál zemědělské výroby
- S skládka odpadů, Hlavice — stará ekologická zátěž

PLOCHY A KORIDORY POUZE S MOŽNOSTÍ UPLATNĚNÍ PŘEDKUPNÍHO PRÁVA
dle §101 odstavce 1 stavebního zákona

VEŘEJNÁ PROSTRANSTVÍ
dle §2 odstavce 1 písmene k bodu e stavebního zákona

- VP1 východně od hřbitova, Hlavice
- VP2 jižně od hřbitova, Hlavice (Z25)
- VP3 u bytovek, Hlavice (Z26)
- VP4 pod kostelem a u mateřské školy, Hlavice
- VP5 u potoka, Hlavice
- VP6 u vodní nádrže, Hlavice
- VP7 náves, Vápno
- VP8 u památníku, Vápno (Z27)
- VP9 u aleje lip, Vápno
- VP10 u sochy Panny Marie, Lesnovek (Z28)
- VP11 u kamenného kříže, Lesnovek (Z29)
- VP12 mezi cestami, Končiny (Z30)