

INFORMATIVNÍ JEVY

STAV	NÁVRH	ÚZEMNÍ REZERVY
■■■■■■■■		

HRANICE ŘEŠENÉHO ÚZEMÍ - HRANICE OBCE
 HRANICE POZEMKOVÝCH PARCEL
 VNITŘNÍ KRESBA POZEMKOVÝCH PARCEL
 VRSTEVNICE HLAVNÍ
 VRSTEVNICE VEDLEJŠÍ
 VODNÍ TOKY - LINIE

SCHVALOVANÉ JEVY

STAV	NÁVRH	ÚZEMNÍ REZERVY
■■■■■■■■		
	Z1	
	N1	
		R1
		R2

ZASTAVĚNÉ ÚZEMÍ VYMEZENÉ K 30.4.2009
 PLOCHY ZASTAVITELNÉ - HRANICE, OZNAČENÍ
 PLOCHY ZMĚN V KRAJINĚ - HRANICE, OZNAČENÍ
 PLOCHY ÚZEMNÍCH REZERV - HRANICE, OZNAČENÍ
 KORIDORY ÚZEMNÍCH REZERV - OZNAČENÍ

STAV	PLOCHY ZMĚN	ÚZEMNÍ REZERVY
■■■■■■■■		


PLOCHY S ROZDÍLNÝM ZPŮSOBEM VYUŽITÍ
 PLOCHY VODNÍ A VODOHOSPODÁŘSKÉ
TECHNICKÁ INFRASTRUKTURA - VODNÍ HOSPODÁŘSTVÍ

—+—+—+—		
—+—+—+—		
● TBJ-2		
▲ VDJ		
▲ CS		

VODOVODNÍ RÁDY PŘÍVÁDĚČÍ
 VODOVODNÍ RÁDY ROZVÁDĚČÍ
 VODNÍ ZDROJE
 VODOJEMY
 ČERPAČÍ STANICE
 KANALIZAČNÍ RÁDY
 ČOV

—+—+—+—		
—+—+—+—		
—+—+—+—		
● T1	○ TN1	

TECHNICKÁ INFRASTRUKTURA - ENERGETIKA, INFORMAČNÍ SYSTÉMY
 NADZEMNÍ ELEKTRICKÁ VEDENÍ VN 110 kV
 NADZEMNÍ ELEKTRICKÁ VEDENÍ VN 35 kV
 NADZEMNÍ ELEKTRICKÁ VEDENÍ VN 35 kV - TRASA KE ZRUŠENÍ
 TRAFOSTANICE
 SPOJOVÝ KABEL
 TRASY RR A MW SPOJŮ

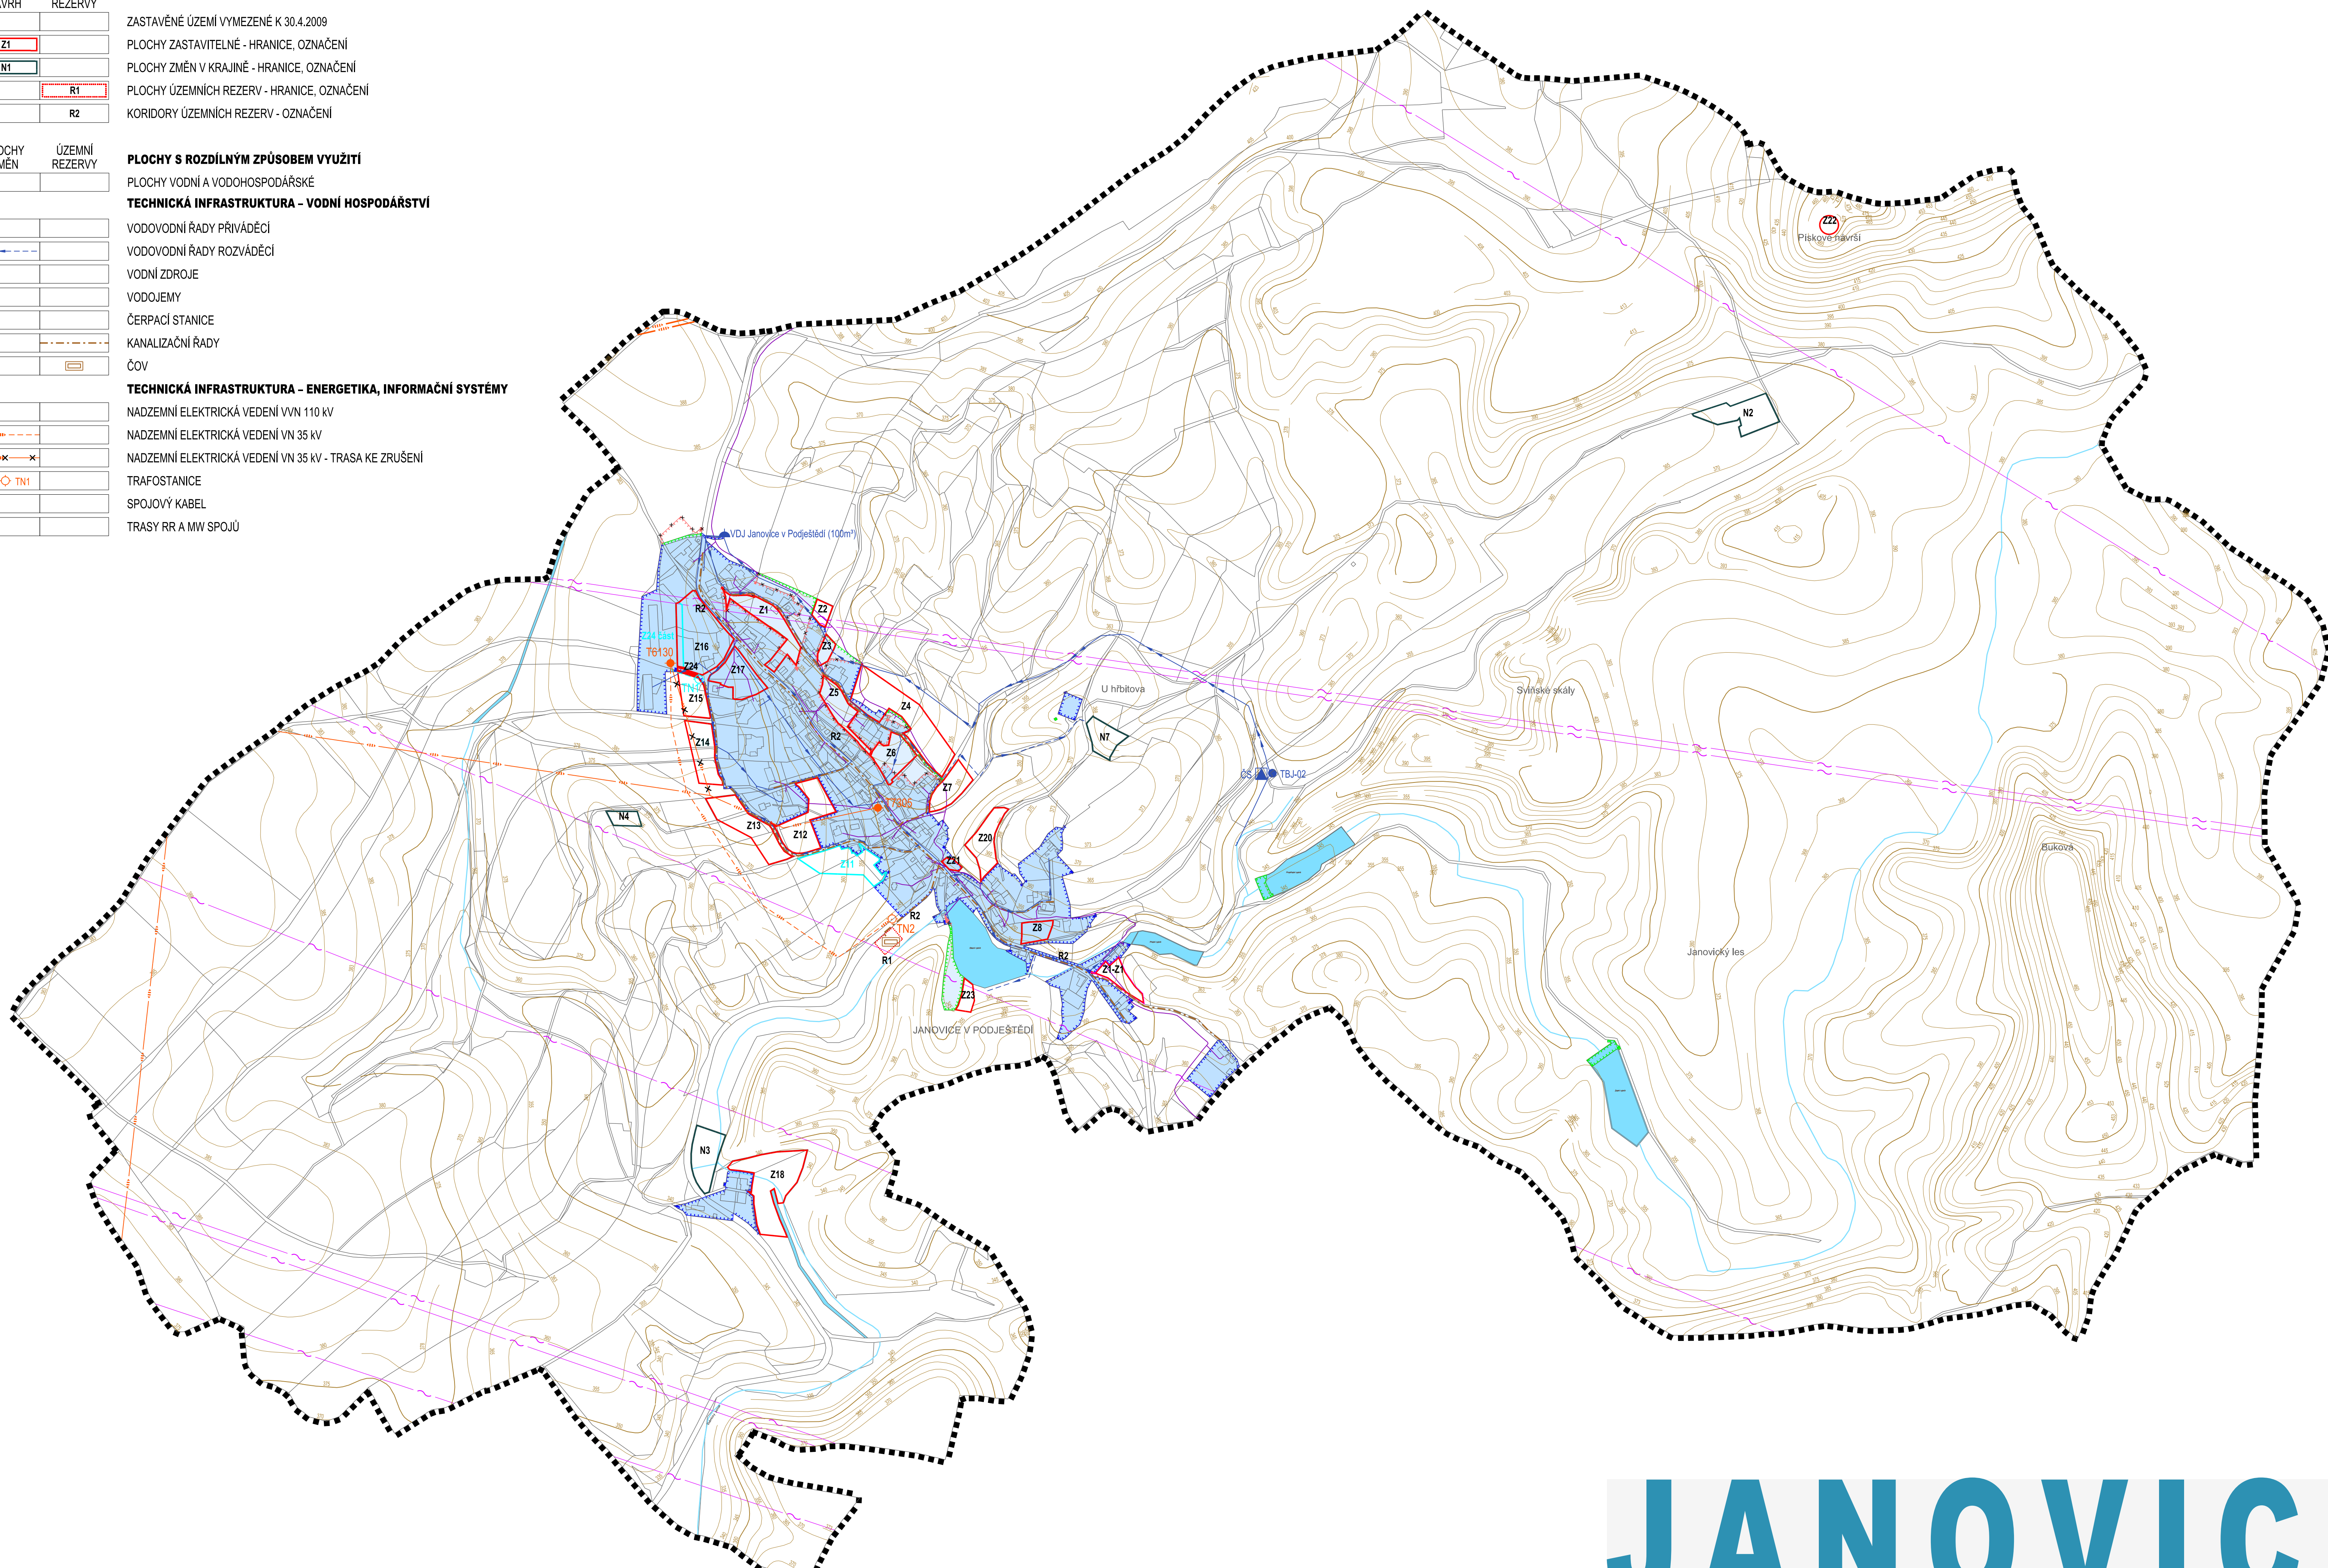

JANOVICE

V P O D J E Š T Ě D Í

ÚZEMNÍ PLÁN - ZMĚNA Č.1

NÁZEV DÍLA - STUPEŇ - FÁZE

N Á V R H

VÝKRES

VÝKRES KONCEPCE TECHNICKÉ INFRASTRUKTURY

SCHVALOVANÉ JEVY - ZMĚNA Č.1

STAV	NÁVRH	ÚZEMNÍ REZERVY
■■■■■■■■		
	Z1-Z2	
	Z11	
		TN1

ZASTAVĚNÉ ÚZEMÍ - AKTUALIZACE K 31.3.2022
 ZASTAVĚNÉ ÚZEMÍ - AKTUALIZACE K 31.3.2022 - HRANICE K VYPUŠTĚNÍ
 PLOCHY ZMĚN - ZASTAVITELNÉ PLOCHY - NOVĚ VYMEZENÉ
 PLOCHY ZMĚN - ZASTAVITELNÉ PLOCHY - K VYPUŠTĚNÍ
 NADZEMNÍ ELEKTRICKÁ VEDENÍ VN 35 kV - NÁVRH K VYPUŠTĚNÍ
 TRAFOSTANICE - NÁVRH K VYPUŠTĚNÍ

ČÍSLO Č. ZAKÁZKY
 VÝKRESU ZHOTOVITELE
3
 001/2022
 OBJEDNATEL
 000/0000
 DATUM
 11/2022
 MĚRITKO
 1:50000

ZHOTOVITEL
SAUL
 SDRUŽENÍ ARCHITEKTŮ URBANISTŮ LIBEREC
 OBJEDNATEL
 OBEC JANOVICE V.P.
 JANOVICE V.P. 90
 463 53 KRÍŽANY

VEDOUČÍ PROJEKTANT
 S E V E R K A
 ING. ARCH. J. PLASIL
 PROJEKTANTI
 ING. O. LUBOJACKÝ
 ING. ARCH. Z. BÍČÍK
 ING. J. HROMEK
 ING. J. KOBRLE
 L. S L A V Í K
 ING. L. KRĚNEK

