

INFORMATIVNÍ JEVY

STAV	NÁVRH	ÚZEMNÍ REZERVY
■ ■ ■ ■ ■ ■ ■ ■		
■ ■ ■ ■ ■ ■ ■ ■		
■ ■ ■ ■ ■ ■ ■ ■		
■ ■ ■ ■ ■ ■ ■ ■		
■ ■ ■ ■ ■ ■ ■ ■		
■ ■ ■ ■ ■ ■ ■ ■		
■ ■ ■ ■ ■ ■ ■ ■		
■ ■ ■ ■ ■ ■ ■ ■		

HRANICE ŘEŠENÉHO ÚZEMÍ - HRANICE OBCE
 HRANICE POZEMKOVÝCH PARCEL
 VNITŘNÍ KRESBA POZEMKOVÝCH PARCEL
 VRSTEVNICE HLAVNÍ
 VRSTEVNICE VEDELEJŠÍ
 VODNÍ TOKY - LINIE

SCHVALOVANÉ JEVY

STAV	NÁVRH	ÚZEMNÍ REZERVY
■ ■ ■ ■ ■ ■ ■ ■		
■ ■ ■ ■ ■ ■ ■ ■	Z1	
■ ■ ■ ■ ■ ■ ■ ■	N1	
■ ■ ■ ■ ■ ■ ■ ■		R1
■ ■ ■ ■ ■ ■ ■ ■		R2

ZASTAVĚNÉ ÚZEMÍ VYMEZENÉ K 30.4.2009
 PLOCHY ZASTAVITELNÉ - HRANICE, OZNAČENÍ
 PLOCHY ZMĚN V KRAJINĚ - HRANICE, OZNAČENÍ
 PLOCHY ÚZEMNÍCH REZERV - HRANICE, OZNAČENÍ
 KORIDORY ÚZEMNÍCH REZERV - OZNAČENÍ

STAV	PLOCHY ZMĚN	ÚZEMNÍ REZERVY
■ ■ ■ ■ ■ ■ ■ ■		


PLOCHY S ROZDÍLNÝM ZPŮSOBEM VYUŽITÍ
 PLOCHY VODNÍ A VODOHOSPODÁŘSKÉ
TECHNICKÁ INFRASTRUKTURA - VODNÍ HOSPODÁŘSTVÍ

→ → → → → →		
→ → → → → →		
● TBJ-2		
▲ VDJ		
▲ CS		

VODOVODNÍ RÁDY PŘÍVADĚČI
 VODOVODNÍ RÁDY ROZVÁDĚČI
 VODNÍ ZDROJE
 VODOJEMY
 ČERPAČÍ STANICE
 KANALIZAČNÍ RÁDY
 ČOV

— — — — — —		
— — — — — —		
— — — — — —		
— — — — — —		
● T1	○ TN1	
— — — — — —		
— — — — — —		

TECHNICKÁ INFRASTRUKTURA - ENERGETIKA, INFORMAČNÍ SYSTÉMY
 NADZEMNÍ ELEKTRICKÁ VEDENÍ VN 110 kV
 NADZEMNÍ ELEKTRICKÁ VEDENÍ VN 35 kV
 NADZEMNÍ ELEKTRICKÁ VEDENÍ VN 35 kV - TRASA KE ZRUŠENÍ
 TRAFOSTANICE
 SPOJOVÝ KABEL
 TRASY RR A MW SPOJŮ

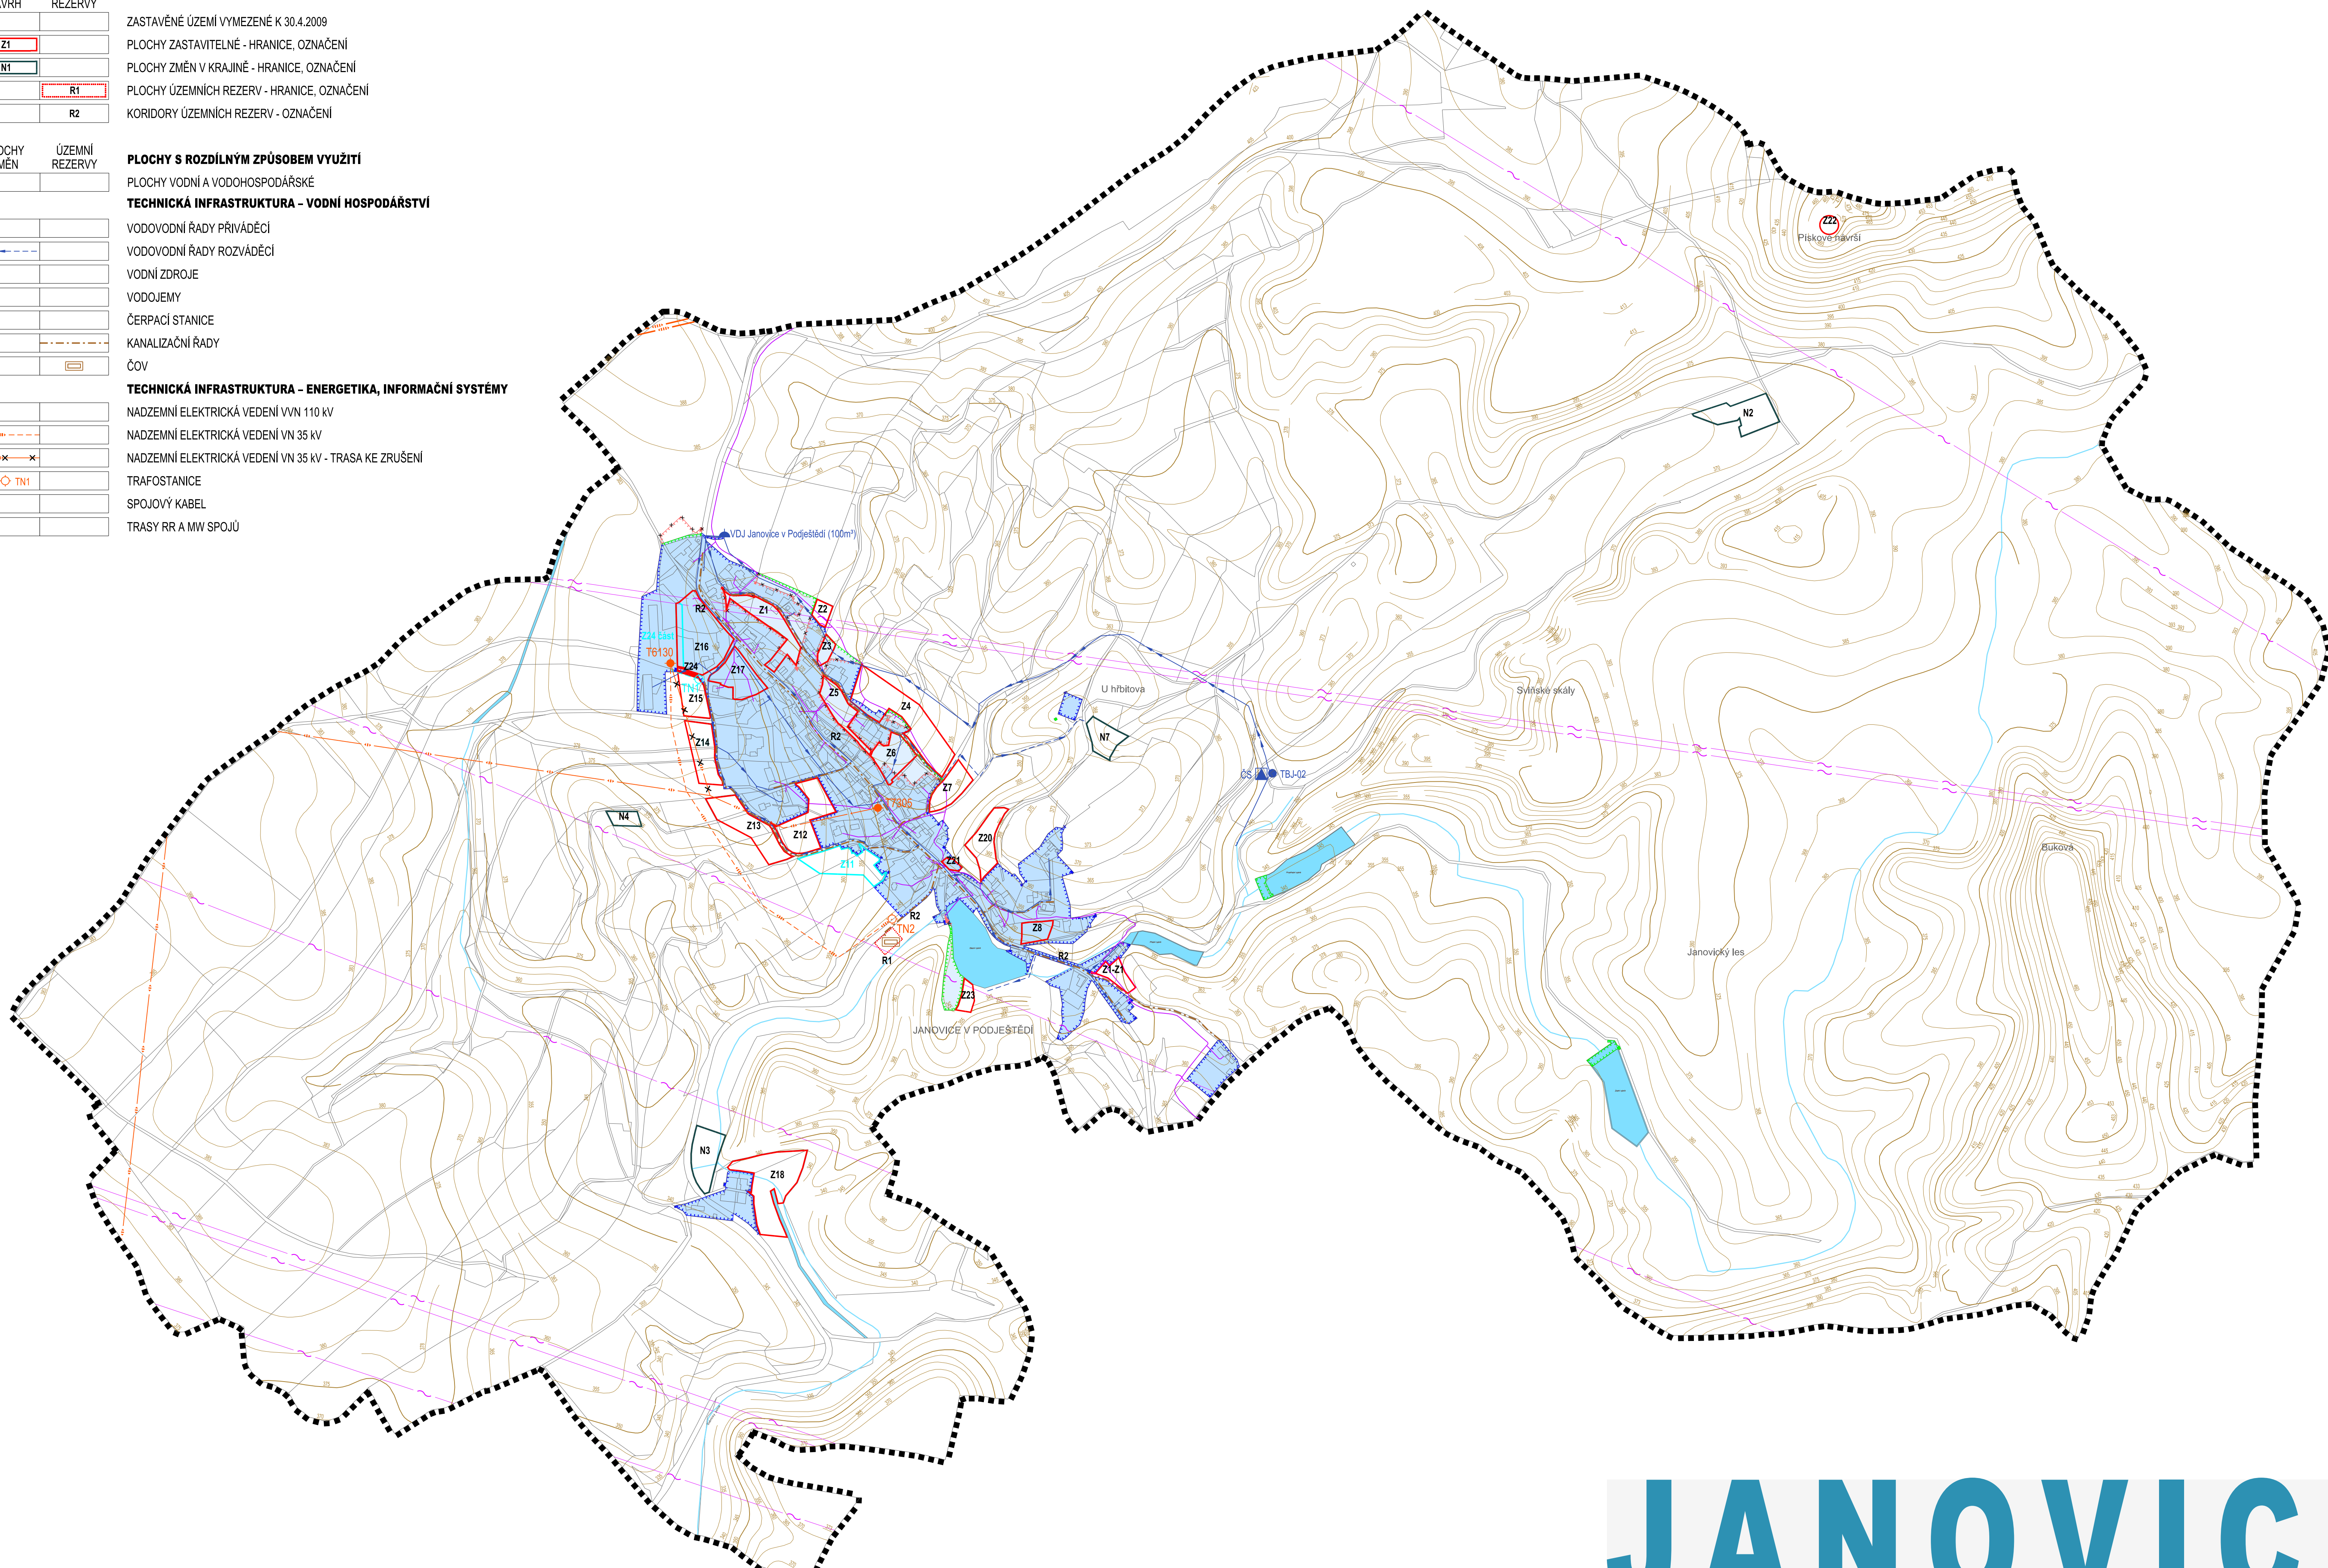

SCHVALOVANÉ JEVY - ZMĚNA Č.1

STAV	NÁVRH	ÚZEMNÍ REZERVY
■ ■ ■ ■ ■ ■ ■ ■		
■ ■ ■ ■ ■ ■ ■ ■	Z1-Z1	
■ ■ ■ ■ ■ ■ ■ ■	Z11	
■ ■ ■ ■ ■ ■ ■ ■		TN1

ZASTAVĚNÉ ÚZEMÍ - AKTUALIZACE K 31.3.2022
 ZASTAVĚNÉ ÚZEMÍ - AKTUALIZACE K 31.3.2022 - HRANICE K VYPUŠTĚNÍ
 PLOCHY ZMĚN - ZASTAVITELNÉ PLOCHY - NOVĚ VYMEZENÉ
 PLOCHY ZMĚN - ZASTAVITELNÉ PLOCHY - K VYPUŠTĚNÍ
 NADZEMNÍ ELEKTRICKÁ VEDENÍ VN 35 kV - NÁVRH K VYPUŠTĚNÍ
 TRAFOSTANICE - NÁVRH K VYPUŠTĚNÍ

JANOVICE

V P O D J E Š T Ě D Í

ÚZEMNÍ PLÁN - ZMĚNA Č.1

NÁZEV DÍLA - STUPEŇ - FÁZE

N Á V R H

VÝKRES

VÝKRES KONCEPCE TECHNICKÉ INFRASTRUKTURY

ČÍSLO Č. ZAKÁZKY
 VÝKRESU ZHOTOVITELE

3

001/2022
 OBJEDNATEL
 000/0000
 DATUM
 06/2022
 MĚRITKO
 1:50000

ZHOTOVITEL

SAUL

SDRUŽENÍ ARCHITEKTŮ URBANISTŮ LIBEREC

OBJEDNATEL
 OBEC JANOVICE V.P.
 JANOVICE V.P. 90
 463 53 KRÍŽANY

VEDOUČÍ PROJEKTANT
 SEVERKA

ING. ARCH. J. PLASIL
 PROJEKTANTI
 ING. O. LUBOJACKÝ
 ING. ARCH. Z. BÍČEK
 ING. J. HROMEK
 ING. J. KOBRLE
 L. S L A V Í K
 ING. L. KRÉNEK

