

ÚZEMNÍ PLÁN JANŮV DŮL


KOORDINAČNÍ VÝKRES 1 : 5000

0 100 200 300m
1 cm = 50 m



LEGENDA - ORIENTAČNÍ:

- HRANICE ŘEŠENÉHO (KATASTRÁLNÍHO) ÚZEMÍ
- HRANICE ZASTAVĚNÉHO ÚZEMÍ
- HRANICE ZASTAVITELNÉHO ÚZEMÍ
- POLOHOVIS
- POLOHOVIS (DOPLNĚNÍ DLE KATASTRU)
- POLOHOVIS (DOPLNĚNÍ DLE STAVU)
- 4
- POLOHY BYDLENÍ
- POLOHY SMÍŠENÉ OBYTNÉ - BYDLENÍ VENKOVSKÉ
- POLOHY REKREAČNÍ
- POLOHY OB. VYBAVENÍ - veřejné vybavení
- POLOHY OB. VYBAVENÍ - komerční vybavení
- POLOHY OB. VYBAVENÍ - sportovní a rekreační zařízení
- POLOHY OB. VYBAVENÍ - hřištvo
- POLOHY VEŘEJNÝCH PROSTRANSTVÍ
- POLOHY TECHNICKÉ INFRASTRUKTURY
- POLOHY VÝROBY A SKLADOVÁNÍ - zemědělská výroba
- POLOHY VÝROBY A SKLADOVÁNÍ
- POLOHY DOPRAVNÍ INFRASTRUKTURY - silnice III. třídy
- POLOHY DOPRAVNÍ INFRASTRUKTURY - místní komunikace
- POLOHY VODNÍ A VODOHOSPODÁŘSKÉ
- POLOHY ZEMĚDĚLSKÉ - pole, louky, sady
- POLOHY LESNÍ - PUPFL
- POLOHY KRAJINNÉ ZELEŇÉ - izolační, nelesní zeleň
- ZELEŇ SOUKROMÁ A VYHRAZENÁ
- VEŘEJNÁ PROSTRANSTVÍ - ZELEŇ
- SOLITERNÍ ZELEŇ VÝZNAMNÁ
- DOPROVDNÁ ZELEŇ
- ÚČELOVÉ KOMUNIKACE
- OCHRANNÉ PÁSMA SILNICE III. TŘÍDY OZNAČENÍ, SMĚR
- AUTOBUSOVÁ ZASTÁVKA + DOCHÁZKOVÁ VZD. 500m
- OCHRANNÉ PÁSMA HRBITOVA
- NADZEMNÍ VEDENÍ VVN 400,220,110 kV
- OCHRANNÉ PÁSMA VEDENÍ VVN
- HRANICE OMEZENÍ VYUŽÍVÁNÍ PUPFL
- NADZEMNÍ VEDENÍ VN 35 kV
- OCHRANNÉ PÁSMA VEDENÍ VN A TS
- TRAFOSTANICE
- RR TRASY
- MELIORACE
- PLYN VTL
- PLYN VTL OCHRANNÉ PÁSMA
- ODORIZAČNÉ STANICE
- PROTIPOVODŇOVÉ OPATŘENÍ
- Q 20
- Q 100
- Q AZ
- TELEFONICA
- TELEKOMUNIKACE OCHRANNÉ PÁSMA
- VODNÍ ZDROJE - FRAMENNÍ JÍMKY, ZÁŘEZY
- VODOJEM
- HRANICE OCHRANNÉHO PÁSMO VODNÍCH ZDROJŮ
- VODOVODNÍ SÍŤ
- VZDÁLENOST 50m OD OKRAJE LEŠA
- HRANICE PODOLOVANÉHO ÚZEMÍ / OZNAČENÍ
- SÍŘENA
- TURISTICKÉ TRASY
- CYKLOTRASY / OZNAČENÍ
- STARÁ EKOLOGICKÁ ZÁTĚŽ
- CHRÁNĚNÉ LOŽISKOVÉ ÚZEMÍ
- HRANICE BPEJ
- BPEJ A PŘÍDA OCHRANY ZPF
- VÝZNAMNÝ KRAJINNÝ PRVEK (VKP) REGISTROVANÝ
- OCHRANNÁ ZÓNA NADREGIONÁLNÍHO BIOKORIDORU
- REGIONÁLNÍ BIOCENTRUM FUNKČNÍ
- PLOCHA REGIONÁLNÍHO BIOCENTRA V ŘEŠENÉM ÚZEMÍ
- REGIONÁLNÍ BIOKORIDOR FUNKČNÍ A ČÁSTEČNÉ FUNKČNÍ
- REGIONÁLNÍ BIOKORIDOR NEFUNKČNÍ
- LOKÁLNÍ BIOCENTRUM FUNKČNÍ
- PLOCHA LOKÁLNÍHO BIOCENTRA VŘEŠENÉM ÚZEMÍ
- LOKÁLNÍ BIOKORIDOR FUNKČNÍ A ČÁSTEČNÉ FUNKČNÍ
- LOKÁLNÍ BIOKORIDOR NEFUNKČNÍ
- INTERAKČNÍ PRVKY
- BIOCHORY

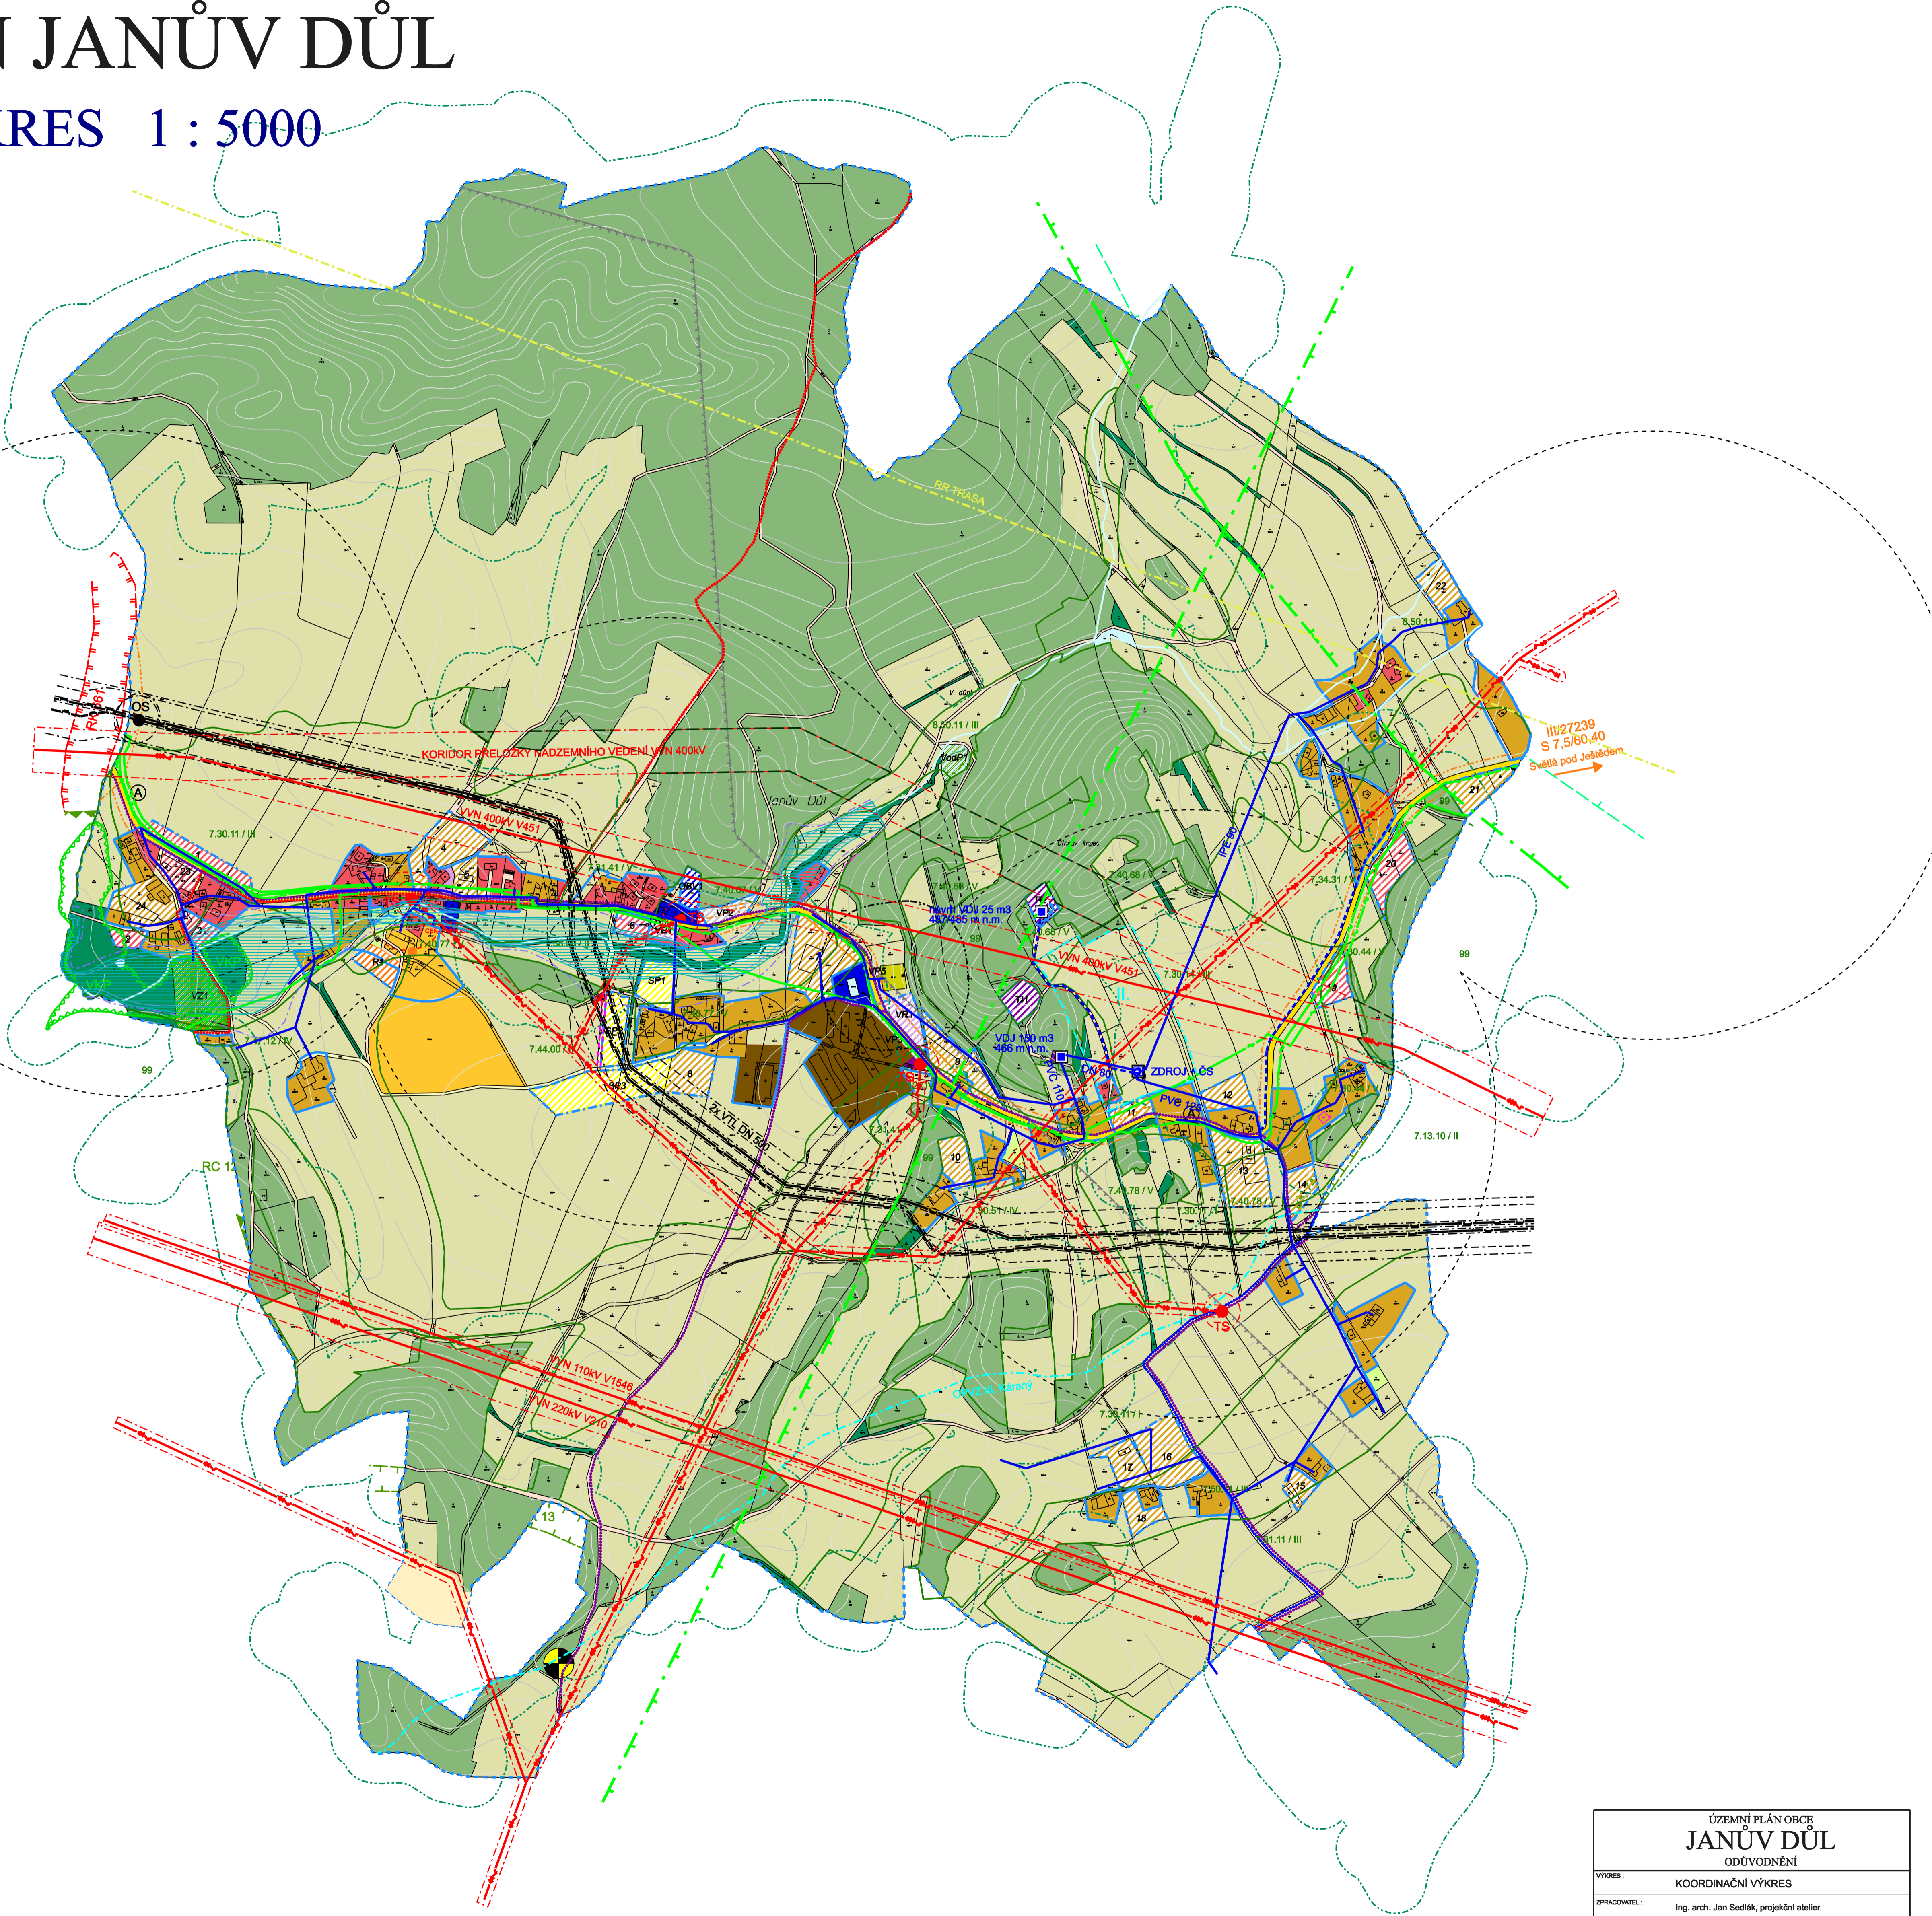

ÚZEMNÍ PLÁN OBCE JANŮV DŮL ODŮVODNĚNÍ			
VÝKRES:	KOORDINAČNÍ VÝKRES		
ZPRACOVATEL:	Ing. arch. Jan Sedláček, projekční atelier		
POŘIZOVATEL:	MAGISTRÁT MĚSTA LIBEREC, úřad územního plánování		
OBJEDNATEL:	OBEC JANŮV DŮL		
MĚŘITVO:	1 : 5 000	DATA:	10 / 2012
ČÍSLO VÝKRESU:	1	ČÍSLO PRÁK:	