


# ÚZEMNÍ PLÁN JANŮV DŮL

KOORDINAČNÍ VÝKRES VE ZNĚNÍ ZMĚNY Č.1 M.1:5000

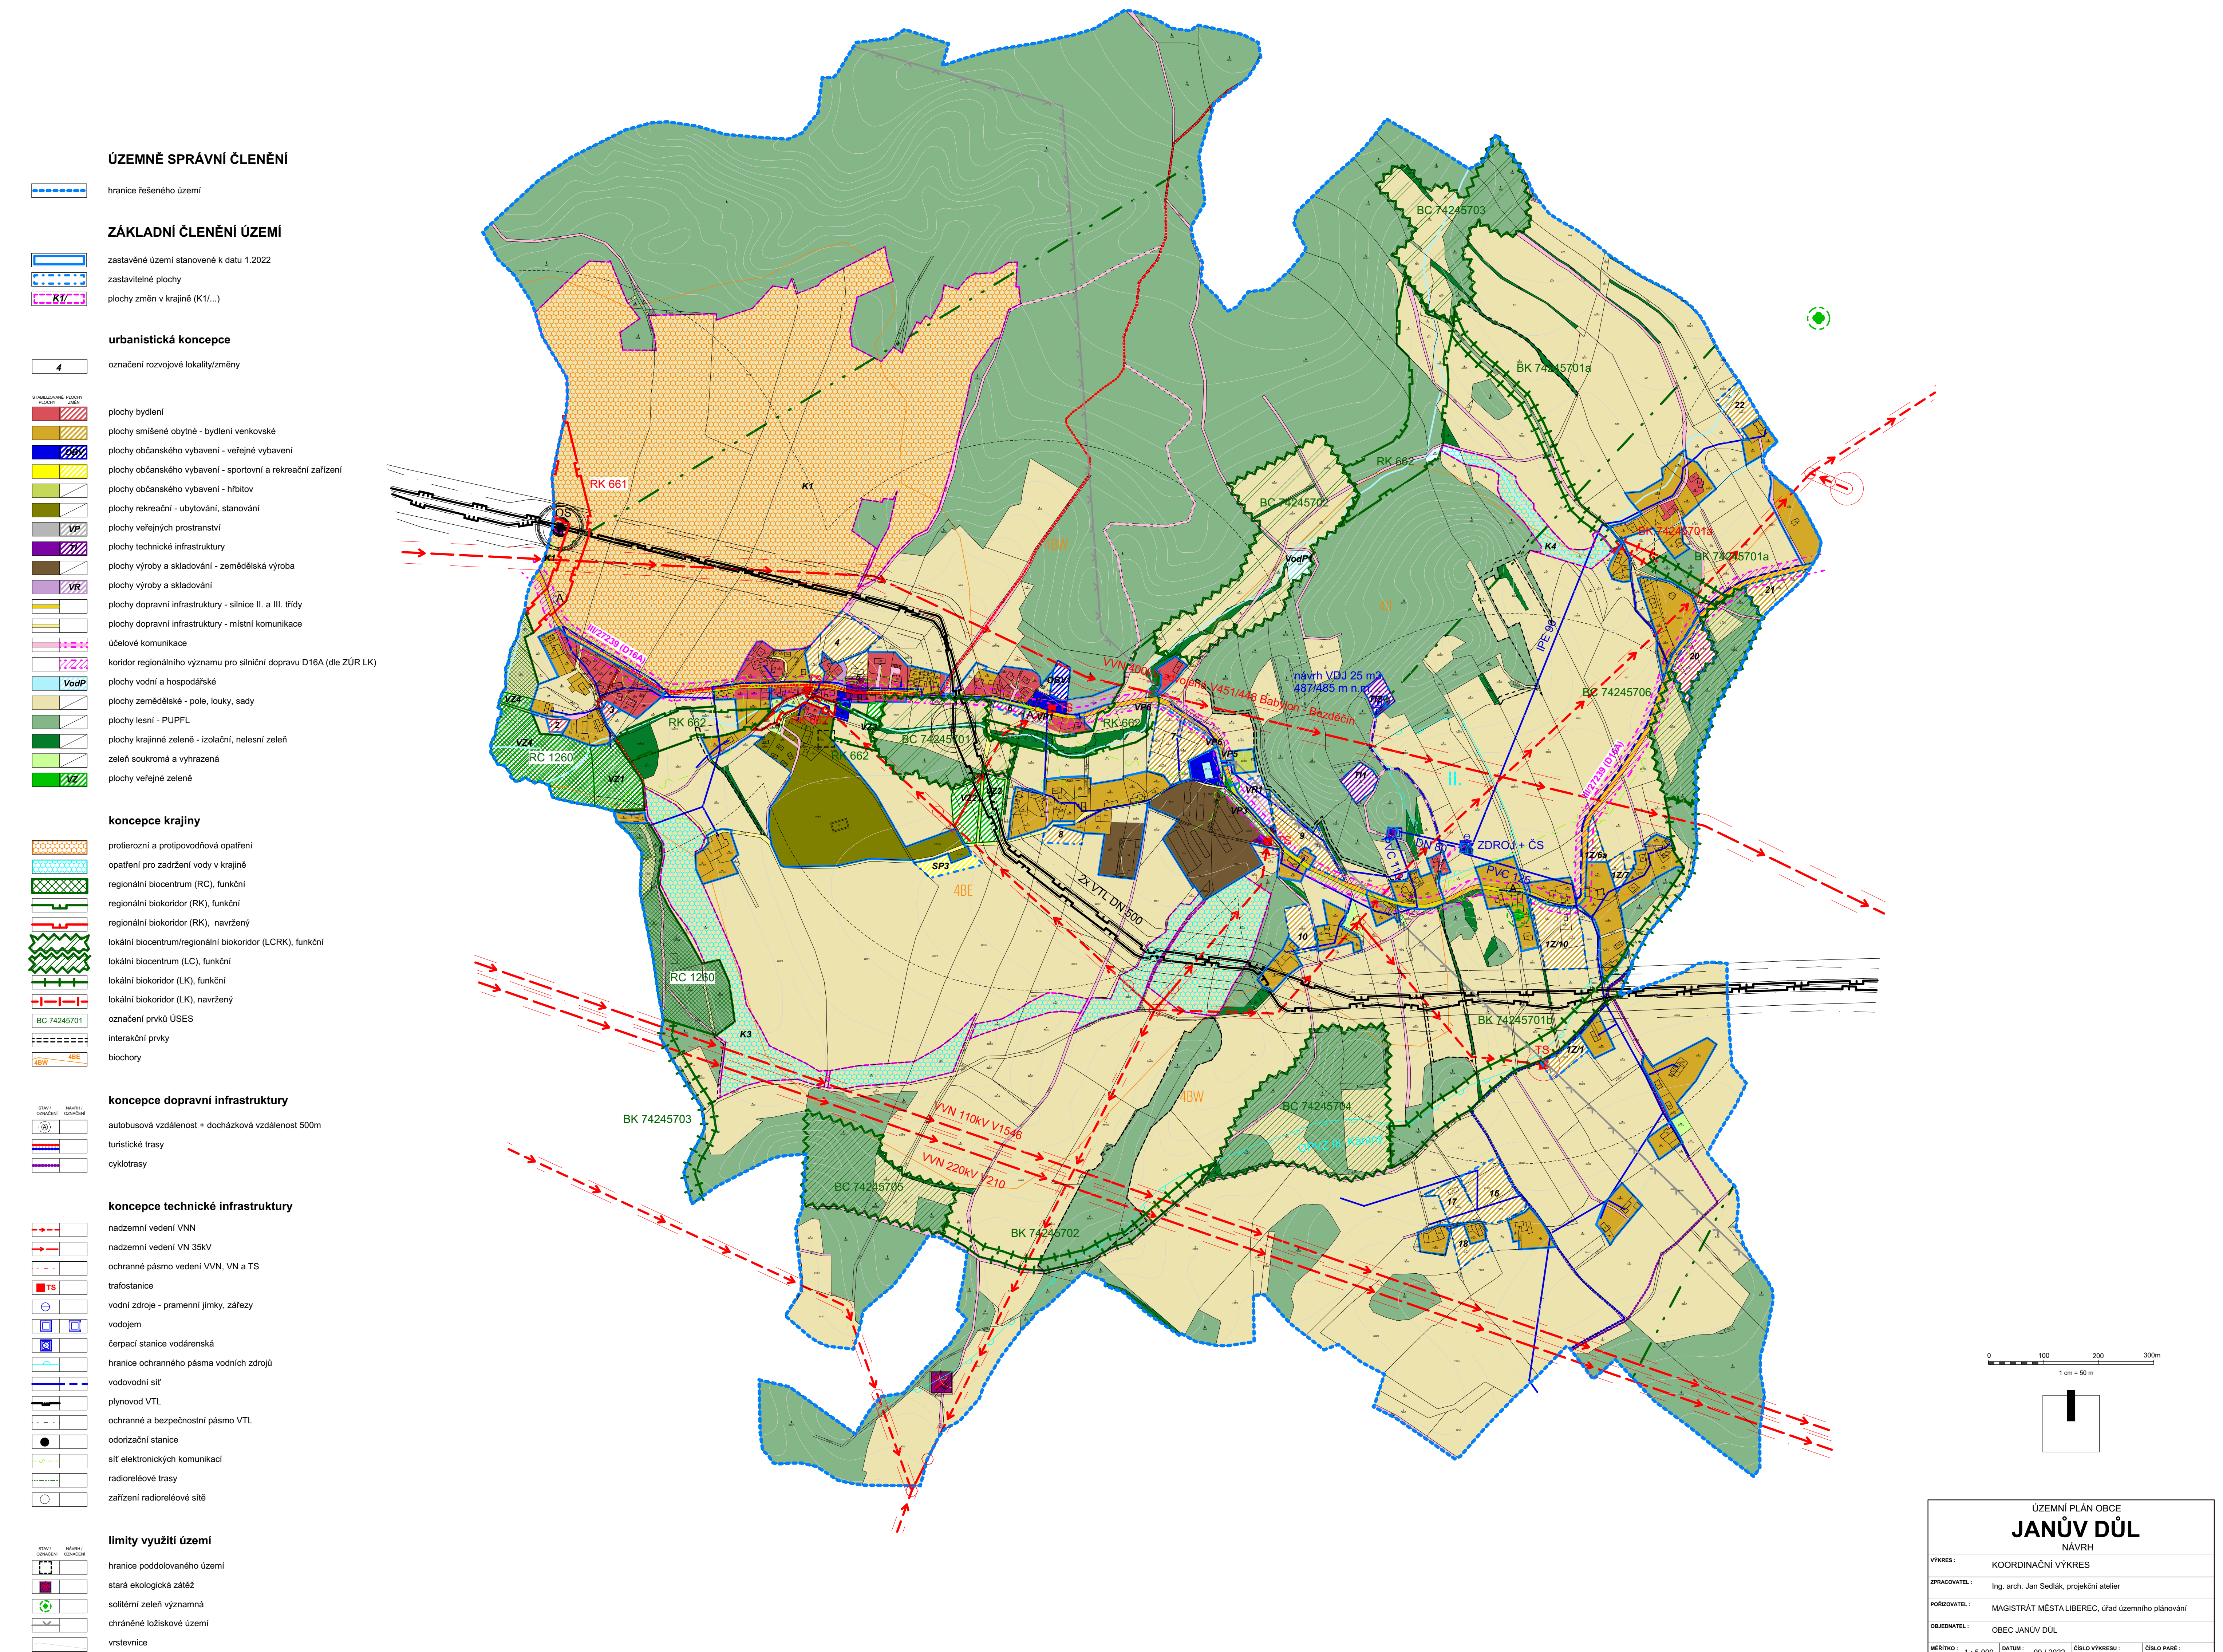

## ÚZEMNĚ SPRÁVNÍ ČLENĚNÍ

hranice řešeného území

## ZÁKLADNÍ ČLENĚNÍ ÚZEMÍ

zastavěné území stanovené k datu 1.2022  
zastavitelné plochy  
plochy změn v krajině (K1/...)

## urbanistická koncepce

- označení rozvojové lokality/změny
- STABILIZOVANÉ PLOCHY PLOCHY PŮDY
- plochy bydlení
- plochy smíšené obytné - bydlení venkovské
- plochy občanského vybavení - veřejné vybavení
- plochy občanského vybavení - sportovní a rekreační zařízení
- plochy občanského vybavení - hřbitov
- plochy rekreační - ubytování, stanování
- plochy veřejných prostranství
- plochy technické infrastruktury
- plochy výroby a skladování - zemědělská výroba
- plochy výroby a skladování
- plochy dopravní infrastruktury - silnice II. a III. třídy
- plochy dopravní infrastruktury - místní komunikace
- účelové komunikace
- koridor regionálního významu pro silniční dopravu D16A (dle ZÚR LK)
- plochy vodní a hospodářské
- plochy zemědělské - pole, louky, sady
- plochy lesní - PUPFL
- plochy krajinné zeleně - izolační, nelesní zeleň
- zeleň soukromá a vyhrazená
- plochy veřejné zeleně

## koncepce krajiny

- protierozní a protipovodňová opatření
- opatření pro zadržení vody v krajině
- regionální biocentrum (RC), funkční
- regionální biokoridor (RK), funkční
- regionální biokoridor (RK), navržený
- lokální biocentrum/regionální biokoridor (LCRK), funkční
- lokální biocentrum (LC), funkční
- lokální biokoridor (LK), funkční
- lokální biokoridor (LK), navržený
- označení prvků ÚSES
- interakční prvky
- biochory

## koncepce dopravní infrastruktury


- autobusová vzdálenost + docházková vzdálenost 500m
- turistické trasy
- cyklotrasy

## koncepce technické infrastruktury

- nadzemní vedení VNN
- nadzemní vedení VN 35kV
- ochranné pásmo vedení VVN, VN a TS
- trafostanice
- vodní zdroje - pramenní jímky, zářezy
- vodojem
- čerpací stanice vodárenská
- hranice ochranného pásma vodních zdrojů
- vodovodní síť
- plynovod VTL
- ochranné a bezpečnostní pásmo VTL
- odorizační stanice
- síť elektronických komunikací
- radioreléové trasy
- zařízení radioreléové sítě

## limity využití území

- hranice poddolovaného území
- stará ekologická zátěž
- solitérní zeleň významná
- chráněné ložiskové území
- vrstevnice

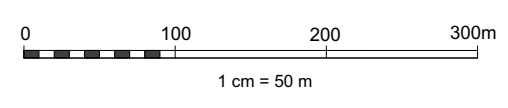

ÚZEMNÍ PLÁN OBCE			
<b>JANŮV DŮL</b>			
NÁVRH			
VÝKRES:	KOORDINAČNÍ VÝKRES		
ZPRACOVATEL:	Ing. arch. Jan Sedláč, projekční atelier		
PORADOVATEL:	MAGISTRÁT MĚSTA LIBEREC, úřad územního plánování		
OBJEDNATEL:	OBEC JANŮV DŮL		
MĚRITKO:	1 : 5 000	DATUM:	09 / 2022
ČÍSLO VÝKRESU:		ČÍSLO PÁRE:	

Celé správní území obce je situováno v zájmovém území Ministerstva obrany ČR.