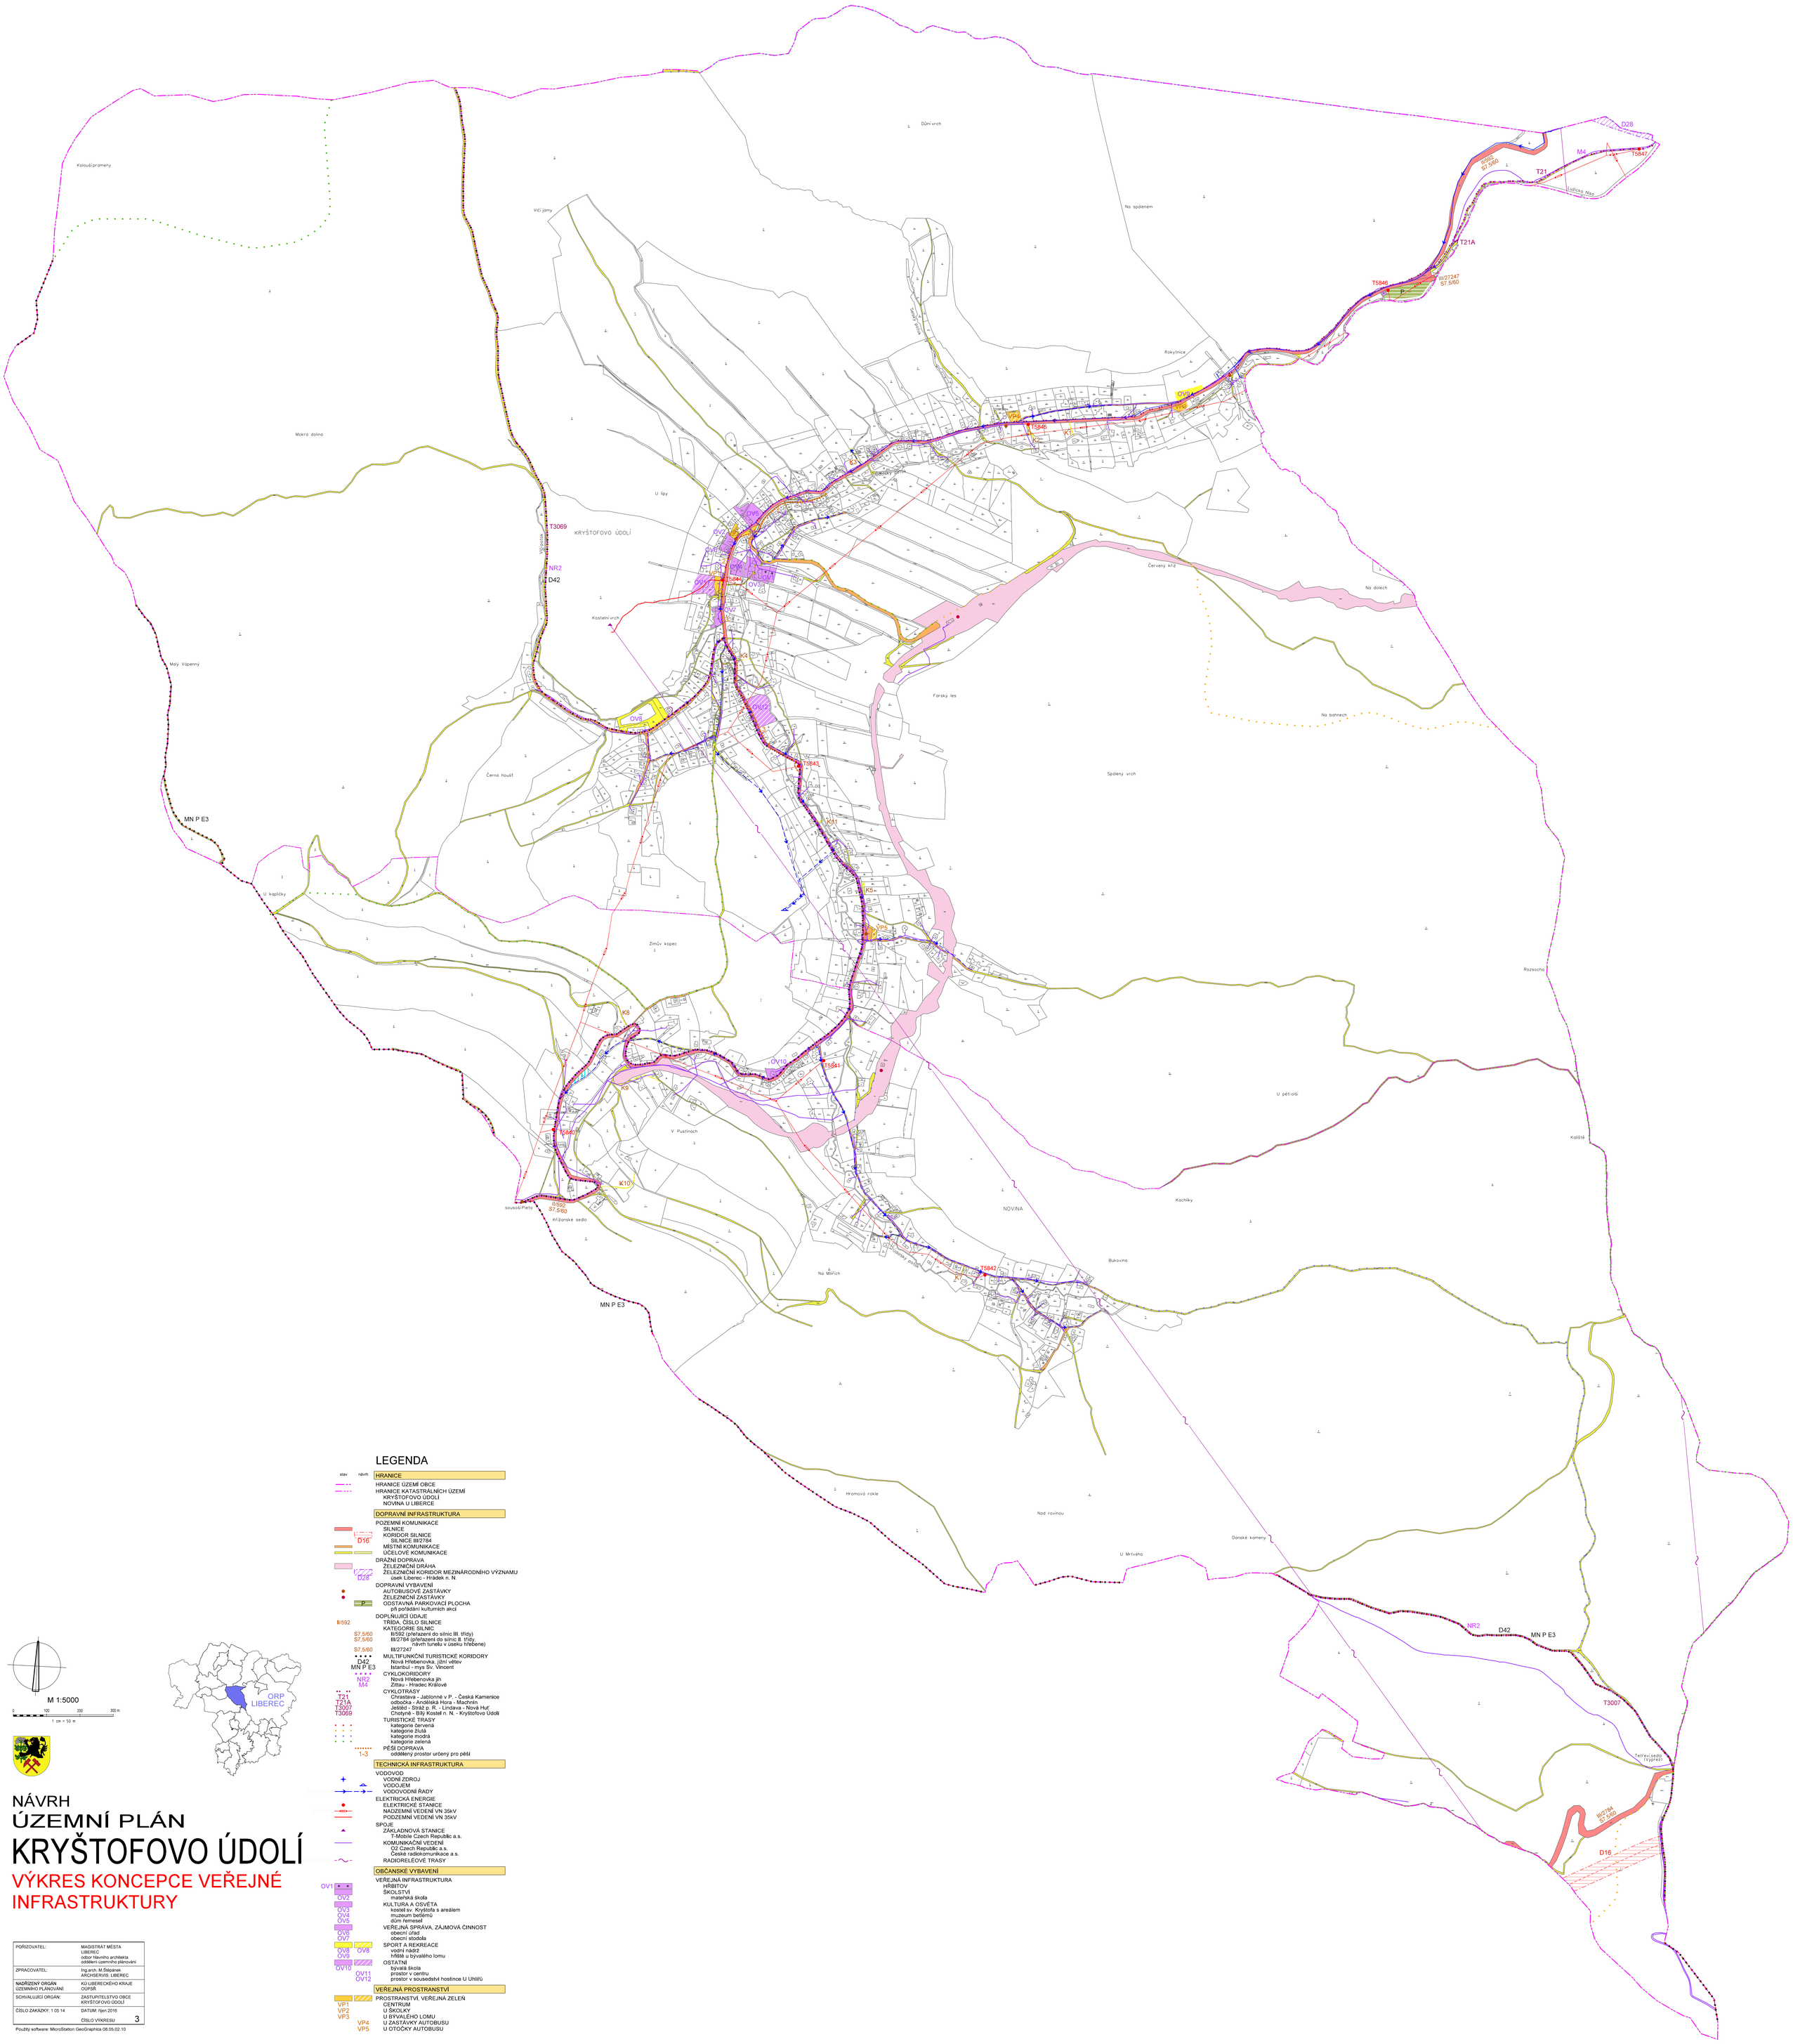

LEGENDA

stav / návrh

HRANICE
- HRANICE ÚZEMÍ OBCE
- HRANICE KATASTRÁLNÍCH ÚZEMÍ
  - KRYŠTOFOVO ÚDOLÍ
  - NOVINA U LIBERCE

DOPRAVNÍ INFRASTRUKTURA

POZEMNÍ KOMUNIKACE
- SILNICE
- KORIDOR SILNICE (D16)
  - SILNICE III/2784
- MÍSTNÍ KOMUNIKACE
- ÚČELOVÉ KOMUNIKACE

DRÁŽNÍ DOPRAVA
- ŽELEZNIČNÍ DRÁHA
- ŽELEZNIČNÍ KORIDOR MEZINÁRODNÍHO VÝZNAMU (D28)
  - úsek Liberec - Hrádek n. N.

DOPRAVNÍ VYBAVENÍ
- AUTOBUSOVÉ ZASTÁVKY
- ŽELEZNIČNÍ ZASTÁVKY
- ODSTAVNÁ PARKOVACÍ PLOCHA (P)
  - při pořádání kulturních akcí

DOPLŇUJÍCÍ ÚDAJE
- TŘÍDA, ČÍSLO SILNICE (II/592)
- KATEGORIE SILNIC
  - II/592 (přeřazení do silnic III. třídy) S7,5/60
  - III/2784 (přeřazení do silnic II. třídy, návrh tunelu v úseku hřebene) S7,5/60
  - III/27247
- MULTIFUNKČNÍ TURISTICKÉ KORIDORY
  - Nová Hřebenovka, jižní větev (D42, MN P E3)
  - Istanbul - mys Sv. Vincent (NR2, M4)
- CYKLOKORIDORY
  - Nová Hřebenovka jih
  - Zittau - Hradec Králové (T21, T21A, T3007, T3069)
- CYKLOTRASY
  - Chrastava - Jablonné v P. - Česká Kamenice odbočka - Andělská Hora - Machnín
  - Ještěd - Stráž p. R. - Lindava - Nová Huť
  - Chotyně - Bílý Kostel n. N. - Kryštofovo Údolí
- TURISTICKÉ TRASY (1-3)
  - kategorie červená
  - kategorie žlutá
  - kategorie modrá
  - kategorie zelená
- PĚŠÍ DOPRAVA
  - oddělený prostor určený pro pěší

TECHNICKÁ INFRASTRUKTURA

VODOVOD
- VODNÍ ZDROJ
- VODOJEM
- VODOVODNÍ ŘADY

ELEKTRICKÁ ENERGIE
- ELEKTRICKÉ STANICE
- NADZEMNÍ VEDENÍ VN 35kV
- PODZEMNÍ VEDENÍ VN 35kV

SPOJE
- ZÁKLADNOVÁ STANICE
  - T-Mobile Czech Republic a.s.
- KOMUNIKAČNÍ VEDENÍ
  - O2 Czech Republic a.s.
  - České radiokomunikace a.s.
- RADIORELÉOVÉ TRASY

OBČANSKÉ VYBAVENÍ

VEŘEJNÁ INFRASTRUKTURA
- HŘBITOV
- ŠKOLSTVÍ (OV1)
  - mateřská škola (OV2)
- KULTURA A OSVĚTA (OV3)
  - kostel sv. Kryštofa s areálem
  - muzeum betlémů (OV4)
  - dům řemesel (OV5)
- VEŘEJNÁ SPRÁVA, ZÁJMOVÁ ČINNOST
  - obecní úřad (OV6)
  - obecní stodola (OV7)
- SPORT A REKREACE
  - vodní nádrž (OV8)
  - hřiště u bývalého lomu (OV9)
- OSTATNÍ (OV10)
  - bývalá škola (OV11)
  - prostor v centru (OV12)
  - prostor v sousedství hostince U Uniíků

VEŘEJNÁ PROSTRANSTVÍ

PROSTRANSTVÍ. VEŘEJNÁ ZELEŇ
- CENTRUM (VP1)
- U ŠKOLKY (VP2)
- U BÝVALÉHO LOMU (VP3)
- U ZASTÁVKY AUTOBUSU (VP4)
- U OTOČKY AUTOBUSU (VP5)

M 1:5000

0 100 200 300 m

1 cm = 50 m

ORP LIBEREC

NÁVRH
ÚZEMNÍ PLÁN
KRYŠTOFOVO ÚDOLÍ
VÝKRES KONCEPCE VEŘEJNÉ INFRASTRUKTURY

POŘIZOVATEL:	MAGISTRÁT MĚSTA LIBEREC odbor hlavního architekta oddělení územního plánování
ZPRACOVATEL:	Ing.arch. M.Štěpánek ARCHSERVIS, LIBEREC
NADŘÍZENÝ ORGÁN ÚZEMNÍHO PLÁNOVÁNÍ:	KÚ LIBERECKÉHO KRAJE OÚPSŘ
SCHVALUJÍCÍ ORGÁN:	ZASTUPITELSTVO OBCE KRYŠTOFOVO ÚDOLÍ
ČÍSLO ZAKÁZKY: 1 05 14	DATUM: říjen 2016
	ČÍSLO VÝKRESU 3

Použitý software: MicroStation GeoGraphics 08.05.02.10