INTEGROVANÝ OPERAČNÍ PROGRAM

EVROPSKÁ UNIE
EVROPSKÝ FOND PRO REGIONÁLNÍ ROZVOJ
ŠANCE PRO VÁŠ ROZVOJ

Projekt Návrh územního plánu města Liberec, registrační číslo CZ.1.06/1.3.00/49.00017, byl spolufinancován z prostředků Evropské unie a Evropského fondu pro regionální rozvoj v rámci Integrovaného operačního programu, prioritní osa 3 Sídelní struktura a rozvoj systémů měst, opatření 3.3.1 Integrované strategie měst.

LIBEREC

ODŮVODNĚNÍ ÚZEMNÍHO PLÁNU

NÁZEV DÍLA - STUPEŇ - FÁZE

NOVÝ NÁVRH PRO SPOLEČNÉ JEDNÁNÍ

NÁZEV ČÁSTI DÍLA

KOORDINAČNÍ VÝKRES

ZAKÁZKOVÉ Č. 001/2009 02/2016
OZNAČENÍ ČÁSTI DÍLA **6**
MĚŘÍTKO 1 : 10 000

OBJEDNATEL
STATUTÁRNÍ MĚSTO LIBEREC
NÁMĚSTÍ DR. E. BENEŠE 1
460 59 LIBEREC
POŘIZOVATEL
ODBOR HL. ARCHITEKTA

ZHOTOVITEL
SAUL
U DOMOVINY 491/1
460 01 LIBEREC
ZODPOVĚDNÝ PROJEKTANT
ING. O.LUBOJACKÝ
ING.ARCH. Z.BIČÍK

VEDOUCÍ PROJEKTANT
ING.ARCH. J.PLAŠIL

INTEGROVANÝ OPERAČNÍ PROGRAM

EVROPSKÁ UNIE
EVROPSKÝ FOND PRO REGIONÁLNÍ ROZVOJ
ŠANCE PRO VÁŠ ROZVOJ

Projekt Návrh územního plánu města Liberec, registrační číslo CZ.1.06/1.3.00/49.00017, byl spolufinancován z prostředků Evropské unie a Evropského fondu pro regionální rozvoj v rámci Integrovaného operačního programu, prioritní osa 3 Sídelní struktura a rozvoj systémů měst, opatření 3.3.1 Integrované strategie měst.

LIBEREC

ODŮVODNĚNÍ ÚZEMNÍHO PLÁNU

NÁZEV DÍLA - STUPEŇ - FÁZE

NOVÝ NÁVRH PRO SPOLEČNÉ JEDNÁNÍ

NÁZEV ČÁSTI DÍLA

KOORDINAČNÍ VÝKRES

ZAKÁZKOVÉ Č. 001/2009 02/2016
OZNAČENÍ ČÁSTI DÍLA 6
MĚŘÍTKO 1 : 10 000

OBJEDNATEL
STATUTÁRNÍ MĚSTO LIBEREC
NÁMĚSTÍ DR. E. BENEŠE 1
460 59 LIBEREC
POŘIZOVATEL
ODBOR HL. ARCHITEKTA

ZHOTOVITEL
SAUL
U DOMOVINY 491/1
460 01 LIBEREC
ZODPOVĚDNÝ PROJEKTANT
ING. O.LUBOJACKÝ
ING.ARCH. Z.BIČÍK

VEDOUCÍ PROJEKTANT
ING.ARCH. J.PLAŠIL

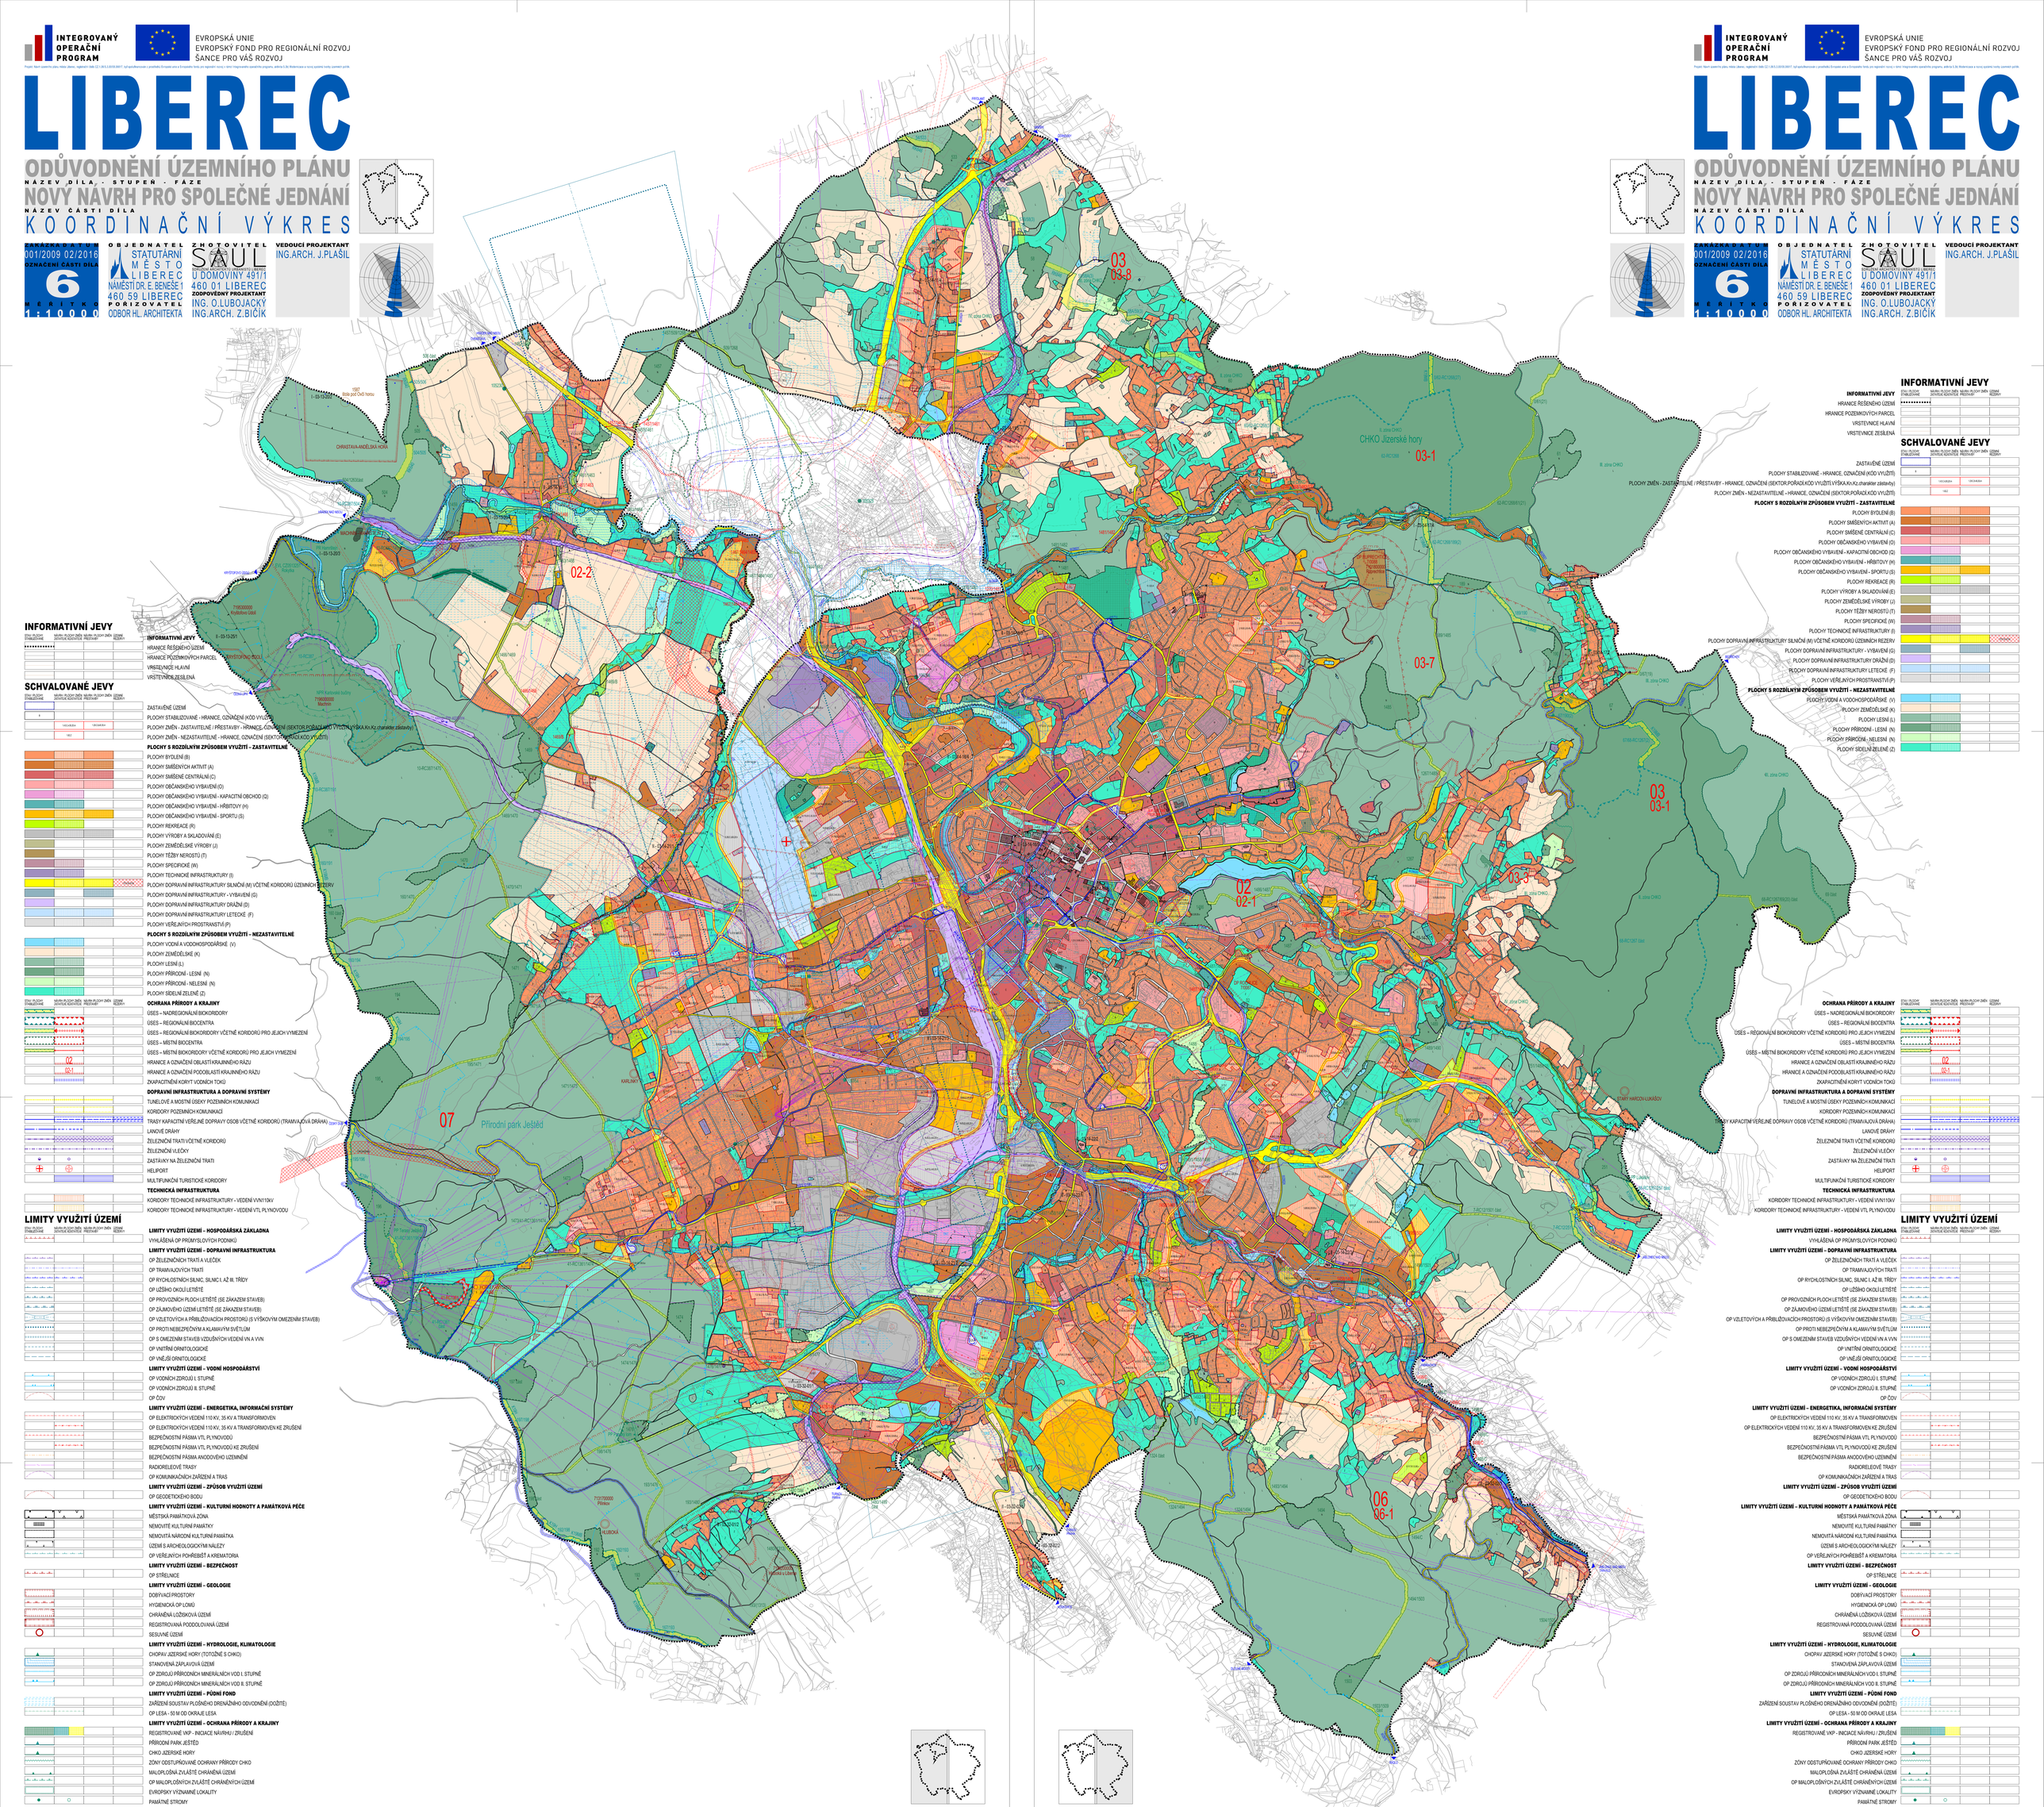

INFORMATIVNÍ JEVY

ETAU PLOCHY STABILIZOVANÉ | NÁVRH PLOCHY ZMĚN SOUVISLÉ ÚZEMÍ | NÁVRH PLOCHY ZMĚN PŘESTAVBY | ÚZEMNÍ REZERVY

- INFORMATIVNÍ JEVY
- HRANICE ŘEŠENÉHO ÚZEMÍ
- HRANICE POZEMKOVÝCH PARCEL
- VRSTEVNICE HLAVNÍ
- VRSTEVNICE ZESÍLENÁ

SCHVALOVANÉ JEVY

ETAU PLOCHY STABILIZOVANÉ | NÁVRH PLOCHY ZMĚN SOUVISLÉ ÚZEMÍ | NÁVRH PLOCHY ZMĚN PŘESTAVBY | ÚZEMNÍ REZERVY

- ZASTAVĚNÉ ÚZEMÍ
- PLOCHY STABILIZOVANÉ - HRANICE, OZNAČENÍ (KÓD VYUŽITÍ)
- PLOCHY ZMĚN - ZASTAVITELNÉ / PŘESTAVBY - HRANICE, OZNAČENÍ (SEKTOR,POŘADÍ,KÓD VYUŽITÍ,VÝŠKA,Kn,Kz charakter zástavby)
- PLOCHY ZMĚN - NEZASTAVITELNÉ - HRANICE, OZNAČENÍ (SEKTOR,POŘADÍ,KÓD VYUŽITÍ)

PLOCHY S ROZDÍLNÝM ZPŮSOBEM VYUŽITÍ – ZASTAVITELNÉ

- PLOCHY BYDLENÍ (B)
- PLOCHY SMÍŠENÝCH AKTIVIT (A)
- PLOCHY SMÍŠENÉ CENTRÁLNÍ (C)
- PLOCHY OBČANSKÉHO VYBAVENÍ (O)
- PLOCHY OBČANSKÉHO VYBAVENÍ - KAPACITNÍ OBCHOD (Q)
- PLOCHY OBČANSKÉHO VYBAVENÍ - HŘBITOVY (H)
- PLOCHY OBČANSKÉHO VYBAVENÍ - SPORTU (S)
- PLOCHY REKREACE (R)
- PLOCHY VÝROBY A SKLADOVÁNÍ (E)
- PLOCHY ZEMĚDĚLSKÉ VÝROBY (J)
- PLOCHY TĚŽBY NEROSTŮ (T)
- PLOCHY SPECIFICKÉ (W)
- PLOCHY TECHNICKÉ INFRASTRUKTURY (I)
- PLOCHY DOPRAVNÍ INFRASTRUKTURY SILNIČNÍ (M) VČETNĚ KORIDORŮ ÚZEMNÍCH REZERV
- PLOCHY DOPRAVNÍ INFRASTRUKTURY - VYBAVENÍ (G)
- PLOCHY DOPRAVNÍ INFRASTRUKTURY DRÁŽNÍ (D)
- PLOCHY DOPRAVNÍ INFRASTRUKTURY LETECKÉ (F)
- PLOCHY VEŘEJNÝCH PROSTRANSTVÍ (P)

PLOCHY S ROZDÍLNÝM ZPŮSOBEM VYUŽITÍ – NEZASTAVITELNÉ

- PLOCHY VODNÍ A VODOHOSPODÁŘSKÉ (V)
- PLOCHY ZEMĚDĚLSKÉ (K)
- PLOCHY LESNÍ (L)
- PLOCHY PŘÍRODNÍ - LESNÍ (N)
- PLOCHY PŘÍRODNÍ - NELESNÍ (N)
- PLOCHY SÍDELNÍ ZELENĚ (Z)

OCHRANA PŘÍRODY A KRAJINY

- ÚSES – NADREGIONÁLNÍ BIOKORIDORY
- ÚSES – REGIONÁLNÍ BIOCENTRA
- ÚSES – REGIONÁLNÍ BIOKORIDORY VČETNĚ KORIDORŮ PRO JEJICH VYMEZENÍ
- ÚSES – MÍSTNÍ BIOCENTRA
- ÚSES – MÍSTNÍ BIOKORIDORY VČETNĚ KORIDORŮ PRO JEJICH VYMEZENÍ
- HRANICE A OZNAČENÍ OBLASTÍ KRAJINNÉHO RÁZU
- HRANICE A OZNAČENÍ PODOBLASTÍ KRAJINNÉHO RÁZU
- ZKAPACITNĚNÍ KORYT VODNÍCH TOKŮ

DOPRAVNÍ INFRASTRUKTURA A DOPRAVNÍ SYSTÉMY

- TUNELOVÉ A MOSTNÍ ÚSEKY POZEMNÍCH KOMUNIKACÍ
- KORIDORY POZEMNÍCH KOMUNIKACÍ
- TRASY KAPACITNÍ VEŘEJNÉ DOPRAVY OSOB VČETNĚ KORIDORŮ (TRAMVAJOVÁ DRÁHA)
- LANOVÉ DRÁHY
- ŽELEZNIČNÍ TRATI VČETNĚ KORIDORŮ
- ŽELEZNIČNÍ VLEČKY
- ZASTÁVKY NA ŽELEZNIČNÍ TRATI
- HELIPORT
- MULTIFUNKČNÍ TURISTICKÉ KORIDORY

TECHNICKÁ INFRASTRUKTURA

- KORIDORY TECHNICKÉ INFRASTRUKTURY - VEDENÍ VVN110kV
- KORIDORY TECHNICKÉ INFRASTRUKTURY - VEDENÍ VTL PLYNOVODU

LIMITY VYUŽITÍ ÚZEMÍ

ETAU PLOCHY STABILIZOVANÉ | NÁVRH PLOCHY ZMĚN SOUVISLÉ ÚZEMÍ | NÁVRH PLOCHY ZMĚN PŘESTAVBY | ÚZEMNÍ REZERVY

LIMITY VYUŽITÍ ÚZEMÍ - HOSPODÁŘSKÁ ZÁKLADNA

- VYHLÁŠENÁ OP PRŮMYSLOVÝCH PODNIKŮ

LIMITY VYUŽITÍ ÚZEMÍ - DOPRAVNÍ INFRASTRUKTURA

- OP ŽELEZNIČNÍCH TRATÍ A VLEČEK
- OP TRAMVAJOVÝCH TRATÍ
- OP RYCHLOSTNÍCH SILNIC, SILNIC I. A II. TŘÍDY
- OP LETIŠTĚ OKOLNÍCH
- OP PROVOZNÍCH PLOCH LETIŠTĚ (SE ZÁKAZEM STAVEB)
- OP ZÁJMOVÉHO ÚZEMÍ LETIŠTĚ (SE ZÁKAZEM STAVEB)
- OP VZLETOVÝCH A PŘIBLÍŽOVACÍCH PROSTORŮ (S VÝŠKOVÝM OMEZENÍM STAVEB)
- OP PROTI NEBEZPEČNÝM A KLAMAVÝM SVĚTLŮM
- OP S OMEZENÍM STAVEB VZDUŠNÝCH VEDENÍ VN A VVN
- OP VNITŘNÍ ORNITOLOGICKÉ
- OP VNĚJŠÍ ORNITOLOGICKÉ

LIMITY VYUŽITÍ ÚZEMÍ - VODNÍ HOSPODÁŘSTVÍ

- OP VODNÍCH ZDROJŮ I. STUPNĚ
- OP VODNÍCH ZDROJŮ II. STUPNĚ
- OP ČOV

LIMITY VYUŽITÍ ÚZEMÍ - ENERGETIKA, INFORMAČNÍ SYSTÉMY

- OP ELEKTRICKÝCH VEDENÍ 110 KV, 35 KV A TRANSFORMOVEN
- OP ELEKTRICKÝCH VEDENÍ 110 KV, 35 KV A TRANSFORMOVEN KE ZRUŠENÍ
- BEZPEČNOSTNÍ PÁSMA VTL PLYNOVODŮ
- BEZPEČNOSTNÍ PÁSMA VTL PLYNOVODŮ KE ZRUŠENÍ
- BEZPEČNOSTNÍ PÁSMA ANODOVÉHO UZEMNĚNÍ
- RADIORELÉOVÉ TRASY
- OP KOMUNIKAČNÍCH ZAŘÍZENÍ A TRAS

LIMITY VYUŽITÍ ÚZEMÍ - ZPŮSOB VYUŽITÍ ÚZEMÍ

- OP GEODETICKÉHO BODU

LIMITY VYUŽITÍ ÚZEMÍ - KULTURNÍ HODNOTY A PAMÁTKOVÁ PÉČE

- MĚSTSKÁ PAMÁTKOVÁ ZÓNA
- NEMOVITÉ KULTURNÍ PAMÁTKY
- NEMOVITÁ NÁRODNÍ KULTURNÍ PAMÁTKA
- ÚZEMÍ S ARCHEOLOGICKÝMI NÁLEZY
- OP VEŘEJNÝCH POHŘEBIŠŤ A KREMATORIA

LIMITY VYUŽITÍ ÚZEMÍ - BEZPEČNOST

- OP STŘELNICE

LIMITY VYUŽITÍ ÚZEMÍ - GEOLOGIE

- DOBÝVACÍ PROSTORY
- HYGIENICKÁ OP LOMŮ
- CHRÁNĚNÁ LOŽISKOVÁ ÚZEMÍ
- REGISTROVANÁ PODDOLOVANÁ ÚZEMÍ
- SESUVNÉ ÚZEMÍ

LIMITY VYUŽITÍ ÚZEMÍ - HYDROLOGIE, KLIMATOLOGIE

- CHOPAV JIZERSKÉ HORY (TOTOŽNÉ S CHKO)
- STANOVENÁ ZÁPLAVOVÁ ÚZEMÍ
- OP ZDROJŮ PŘÍRODNÍCH MINERÁLNÍCH VOD I. STUPNĚ
- OP ZDROJŮ PŘÍRODNÍCH MINERÁLNÍCH VOD II. STUPNĚ

LIMITY VYUŽITÍ ÚZEMÍ - PŮDNÍ FOND

- ZAŘÍZENÍ SOUSTAV PLOŠNÉHO DRENÁŽNÍHO ODVODNĚNÍ (DOŽITÉ)
- OP LESA - 50 M OD OKRAJE LESA

LIMITY VYUŽITÍ ÚZEMÍ - OCHRANA PŘÍRODY A KRAJINY

- REGISTROVANÉ VKP - INICIACE NÁVRHU / ZRUŠENÍ
- PŘÍRODNÍ PARK JEŠTĚD
- CHKO JIZERSKÉ HORY
- ZÓNY ODSTUPŇOVANÉ OCHRANY PŘÍRODY CHKO
- MALOPLOŠNÁ ZVLÁŠTĚ CHRÁNĚNÁ ÚZEMÍ
- OP MALOPLOŠNÝCH ZVLÁŠTĚ CHRÁNĚNÝCH ÚZEMÍ
- EVROPSKY VÝZNAMNÉ LOKALITY
- PAMÁTNÉ STROMY

INFORMATIVNÍ JEVY

ETAU PLOCHY STABILIZOVANÉ | NÁVRH PLOCHY ZMĚN SOUVISLÉ ÚZEMÍ | NÁVRH PLOCHY ZMĚN PŘESTAVBY | ÚZEMNÍ REZERVY

- INFORMATIVNÍ JEVY
- HRANICE ŘEŠENÉHO ÚZEMÍ
- HRANICE POZEMKOVÝCH PARCEL
- VRSTEVNICE HLAVNÍ
- VRSTEVNICE ZESÍLENÁ

SCHVALOVANÉ JEVY

ETAU PLOCHY STABILIZOVANÉ | NÁVRH PLOCHY ZMĚN SOUVISLÉ ÚZEMÍ | NÁVRH PLOCHY ZMĚN PŘESTAVBY | ÚZEMNÍ REZERVY

- ZASTAVĚNÉ ÚZEMÍ
- PLOCHY STABILIZOVANÉ - HRANICE, OZNAČENÍ (KÓD VYUŽITÍ)
- PLOCHY ZMĚN - ZASTAVITELNÉ / PŘESTAVBY - HRANICE, OZNAČENÍ (SEKTOR,POŘADÍ,KÓD VYUŽITÍ,VÝŠKA,Kn,Kz charakter zástavby)
- PLOCHY ZMĚN - NEZASTAVITELNÉ - HRANICE, OZNAČENÍ (SEKTOR,POŘADÍ,KÓD VYUŽITÍ)

PLOCHY S ROZDÍLNÝM ZPŮSOBEM VYUŽITÍ – ZASTAVITELNÉ

- PLOCHY BYDLENÍ (B)
- PLOCHY SMÍŠENÝCH AKTIVIT (A)
- PLOCHY SMÍŠENÉ CENTRÁLNÍ (C)
- PLOCHY OBČANSKÉHO VYBAVENÍ (O)
- PLOCHY OBČANSKÉHO VYBAVENÍ - KAPACITNÍ OBCHOD (Q)
- PLOCHY OBČANSKÉHO VYBAVENÍ - HŘBITOVY (H)
- PLOCHY OBČANSKÉHO VYBAVENÍ - SPORTU (S)
- PLOCHY REKREACE (R)
- PLOCHY VÝROBY A SKLADOVÁNÍ (E)
- PLOCHY ZEMĚDĚLSKÉ VÝROBY (J)
- PLOCHY TĚŽBY NEROSTŮ (T)
- PLOCHY SPECIFICKÉ (W)
- PLOCHY TECHNICKÉ INFRASTRUKTURY (I)
- PLOCHY DOPRAVNÍ INFRASTRUKTURY SILNIČNÍ (M) VČETNĚ KORIDORŮ ÚZEMNÍCH REZERV
- PLOCHY DOPRAVNÍ INFRASTRUKTURY - VYBAVENÍ (G)
- PLOCHY DOPRAVNÍ INFRASTRUKTURY DRÁŽNÍ (D)
- PLOCHY DOPRAVNÍ INFRASTRUKTURY LETECKÉ (F)
- PLOCHY VEŘEJNÝCH PROSTRANSTVÍ (P)

PLOCHY S ROZDÍLNÝM ZPŮSOBEM VYUŽITÍ – NEZASTAVITELNÉ

- PLOCHY VODNÍ A VODOHOSPODÁŘSKÉ (V)
- PLOCHY ZEMĚDĚLSKÉ (K)
- PLOCHY LESNÍ (L)
- PLOCHY PŘÍRODNÍ - LESNÍ (N)
- PLOCHY PŘÍRODNÍ - NELESNÍ (N)
- PLOCHY SÍDELNÍ ZELENĚ (Z)

OCHRANA PŘÍRODY A KRAJINY

- ÚSES – NADREGIONÁLNÍ BIOKORIDORY
- ÚSES – REGIONÁLNÍ BIOCENTRA
- ÚSES – REGIONÁLNÍ BIOKORIDORY VČETNĚ KORIDORŮ PRO JEJICH VYMEZENÍ
- ÚSES – MÍSTNÍ BIOCENTRA
- ÚSES – MÍSTNÍ BIOKORIDORY VČETNĚ KORIDORŮ PRO JEJICH VYMEZENÍ
- HRANICE A OZNAČENÍ OBLASTÍ KRAJINNÉHO RÁZU
- HRANICE A OZNAČENÍ PODOBLASTÍ KRAJINNÉHO RÁZU
- ZKAPACITNĚNÍ KORYT VODNÍCH TOKŮ

DOPRAVNÍ INFRASTRUKTURA A DOPRAVNÍ SYSTÉMY

- TUNELOVÉ A MOSTNÍ ÚSEKY POZEMNÍCH KOMUNIKACÍ
- KORIDORY POZEMNÍCH KOMUNIKACÍ
- TRASY KAPACITNÍ VEŘEJNÉ DOPRAVY OSOB VČETNĚ KORIDORŮ (TRAMVAJOVÁ DRÁHA)
- LANOVÉ DRÁHY
- ŽELEZNIČNÍ TRATI VČETNĚ KORIDORŮ
- ŽELEZNIČNÍ VLEČKY
- ZASTÁVKY NA ŽELEZNIČNÍ TRATI
- HELIPORT
- MULTIFUNKČNÍ TURISTICKÉ KORIDORY

TECHNICKÁ INFRASTRUKTURA

- KORIDORY TECHNICKÉ INFRASTRUKTURY - VEDENÍ VVN110kV
- KORIDORY TECHNICKÉ INFRASTRUKTURY - VEDENÍ VTL PLYNOVODU

LIMITY VYUŽITÍ ÚZEMÍ

ETAU PLOCHY STABILIZOVANÉ | NÁVRH PLOCHY ZMĚN SOUVISLÉ ÚZEMÍ | NÁVRH PLOCHY ZMĚN PŘESTAVBY | ÚZEMNÍ REZERVY

LIMITY VYUŽITÍ ÚZEMÍ - HOSPODÁŘSKÁ ZÁKLADNA

- VYHLÁŠENÁ OP PRŮMYSLOVÝCH PODNIKŮ

LIMITY VYUŽITÍ ÚZEMÍ - DOPRAVNÍ INFRASTRUKTURA

- OP ŽELEZNIČNÍCH TRATÍ A VLEČEK
- OP TRAMVAJOVÝCH TRATÍ
- OP RYCHLOSTNÍCH SILNIC, SILNIC I. A II. TŘÍDY
- OP LETIŠTĚ OKOLNÍCH
- OP PROVOZNÍCH PLOCH LETIŠTĚ (SE ZÁKAZEM STAVEB)
- OP ZÁJMOVÉHO ÚZEMÍ LETIŠTĚ (SE ZÁKAZEM STAVEB)
- OP VZLETOVÝCH A PŘIBLÍŽOVACÍCH PROSTORŮ (S VÝŠKOVÝM OMEZENÍM STAVEB)
- OP PROTI NEBEZPEČNÝM A KLAMAVÝM SVĚTLŮM
- OP S OMEZENÍM STAVEB VZDUŠNÝCH VEDENÍ VN A VVN
- OP VNITŘNÍ ORNITOLOGICKÉ
- OP VNĚJŠÍ ORNITOLOGICKÉ

LIMITY VYUŽITÍ ÚZEMÍ - VODNÍ HOSPODÁŘSTVÍ

- OP VODNÍCH ZDROJŮ I. STUPNĚ
- OP VODNÍCH ZDROJŮ II. STUPNĚ
- OP ČOV

LIMITY VYUŽITÍ ÚZEMÍ - ENERGETIKA, INFORMAČNÍ SYSTÉMY

- OP ELEKTRICKÝCH VEDENÍ 110 KV, 35 KV A TRANSFORMOVEN
- OP ELEKTRICKÝCH VEDENÍ 110 KV, 35 KV A TRANSFORMOVEN KE ZRUŠENÍ
- BEZPEČNOSTNÍ PÁSMA VTL PLYNOVODŮ
- BEZPEČNOSTNÍ PÁSMA VTL PLYNOVODŮ KE ZRUŠENÍ
- BEZPEČNOSTNÍ PÁSMA ANODOVÉHO UZEMNĚNÍ
- RADIORELÉOVÉ TRASY
- OP KOMUNIKAČNÍCH ZAŘÍZENÍ A TRAS

LIMITY VYUŽITÍ ÚZEMÍ - ZPŮSOB VYUŽITÍ ÚZEMÍ

- OP GEODETICKÉHO BODU

LIMITY VYUŽITÍ ÚZEMÍ - KULTURNÍ HODNOTY A PAMÁTKOVÁ PÉČE

- MĚSTSKÁ PAMÁTKOVÁ ZÓNA
- NEMOVITÉ KULTURNÍ PAMÁTKY
- NEMOVITÁ NÁRODNÍ KULTURNÍ PAMÁTKA
- ÚZEMÍ S ARCHEOLOGICKÝMI NÁLEZY
- OP VEŘEJNÝCH POHŘEBIŠŤ A KREMATORIA

LIMITY VYUŽITÍ ÚZEMÍ - BEZPEČNOST

- OP STŘELNICE

LIMITY VYUŽITÍ ÚZEMÍ - GEOLOGIE

- DOBÝVACÍ PROSTORY
- HYGIENICKÁ OP LOMŮ
- CHRÁNĚNÁ LOŽISKOVÁ ÚZEMÍ
- REGISTROVANÁ PODDOLOVANÁ ÚZEMÍ
- SESUVNÉ ÚZEMÍ

LIMITY VYUŽITÍ ÚZEMÍ - HYDROLOGIE, KLIMATOLOGIE

- CHOPAV JIZERSKÉ HORY (TOTOŽNÉ S CHKO)
- STANOVENÁ ZÁPLAVOVÁ ÚZEMÍ
- OP ZDROJŮ PŘÍRODNÍCH MINERÁLNÍCH VOD I. STUPNĚ
- OP ZDROJŮ PŘÍRODNÍCH MINERÁLNÍCH VOD II. STUPNĚ

LIMITY VYUŽITÍ ÚZEMÍ - PŮDNÍ FOND

- ZAŘÍZENÍ SOUSTAV PLOŠNÉHO DRENÁŽNÍHO ODVODNĚNÍ (DOŽITÉ)
- OP LESA - 50 M OD OKRAJE LESA

LIMITY VYUŽITÍ ÚZEMÍ - OCHRANA PŘÍRODY A KRAJINY

- REGISTROVANÉ VKP - INICIACE NÁVRHU / ZRUŠENÍ
- PŘÍRODNÍ PARK JEŠTĚD
- CHKO JIZERSKÉ HORY
- ZÓNY ODSTUPŇOVANÉ OCHRANY PŘÍRODY CHKO
- MALOPLOŠNÁ ZVLÁŠTĚ CHRÁNĚNÁ ÚZEMÍ
- OP MALOPLOŠNÝCH ZVLÁŠTĚ CHRÁNĚNÝCH ÚZEMÍ
- EVROPSKY VÝZNAMNÉ LOKALITY
- PAMÁTNÉ STROMY