RYNOLTICE

ÚZEMNÍ PLÁN OBCE - ZMĚNA Č.2

NÁZEV DÍLA - STUPEŇ - FÁZE

ODŮVODNĚNÍ NÁVRHU PRO VEŘEJNÉ PROJEDNÁNÍ

NÁZEV ČÁSTI DÍLA

KOORDINAČNÍ VÝKRES

ZAKÁZKA Č. A F.Č.
008/2016 11/2016

OZNAČENÍ ČÁSTI DÍLA
8

MĚŘÍTKO
1:5000

OBJEDNATEL
OBEC RYNOLTICE
RYNOLTICE 139
463 55 RYNOLTICE

POŘIZOVATEL
MAGISTRÁT MĚSTA LIBEREC
ODBOR HLAVNÍHO ARCHITEKTA
NÁMĚSTÍ DR.E.BENEŠE 1
460 59 LIBEREC 1

ZHOTOVITEL
SAUL ARCHITEKTI - URBANISTÉ - DESIGNÉŘI

PROJEKTANT
ING.ARCH.J.PLASIL
ING. J. HROMEK
ING. J. KOBRLE
ING. L. SLAVÍK

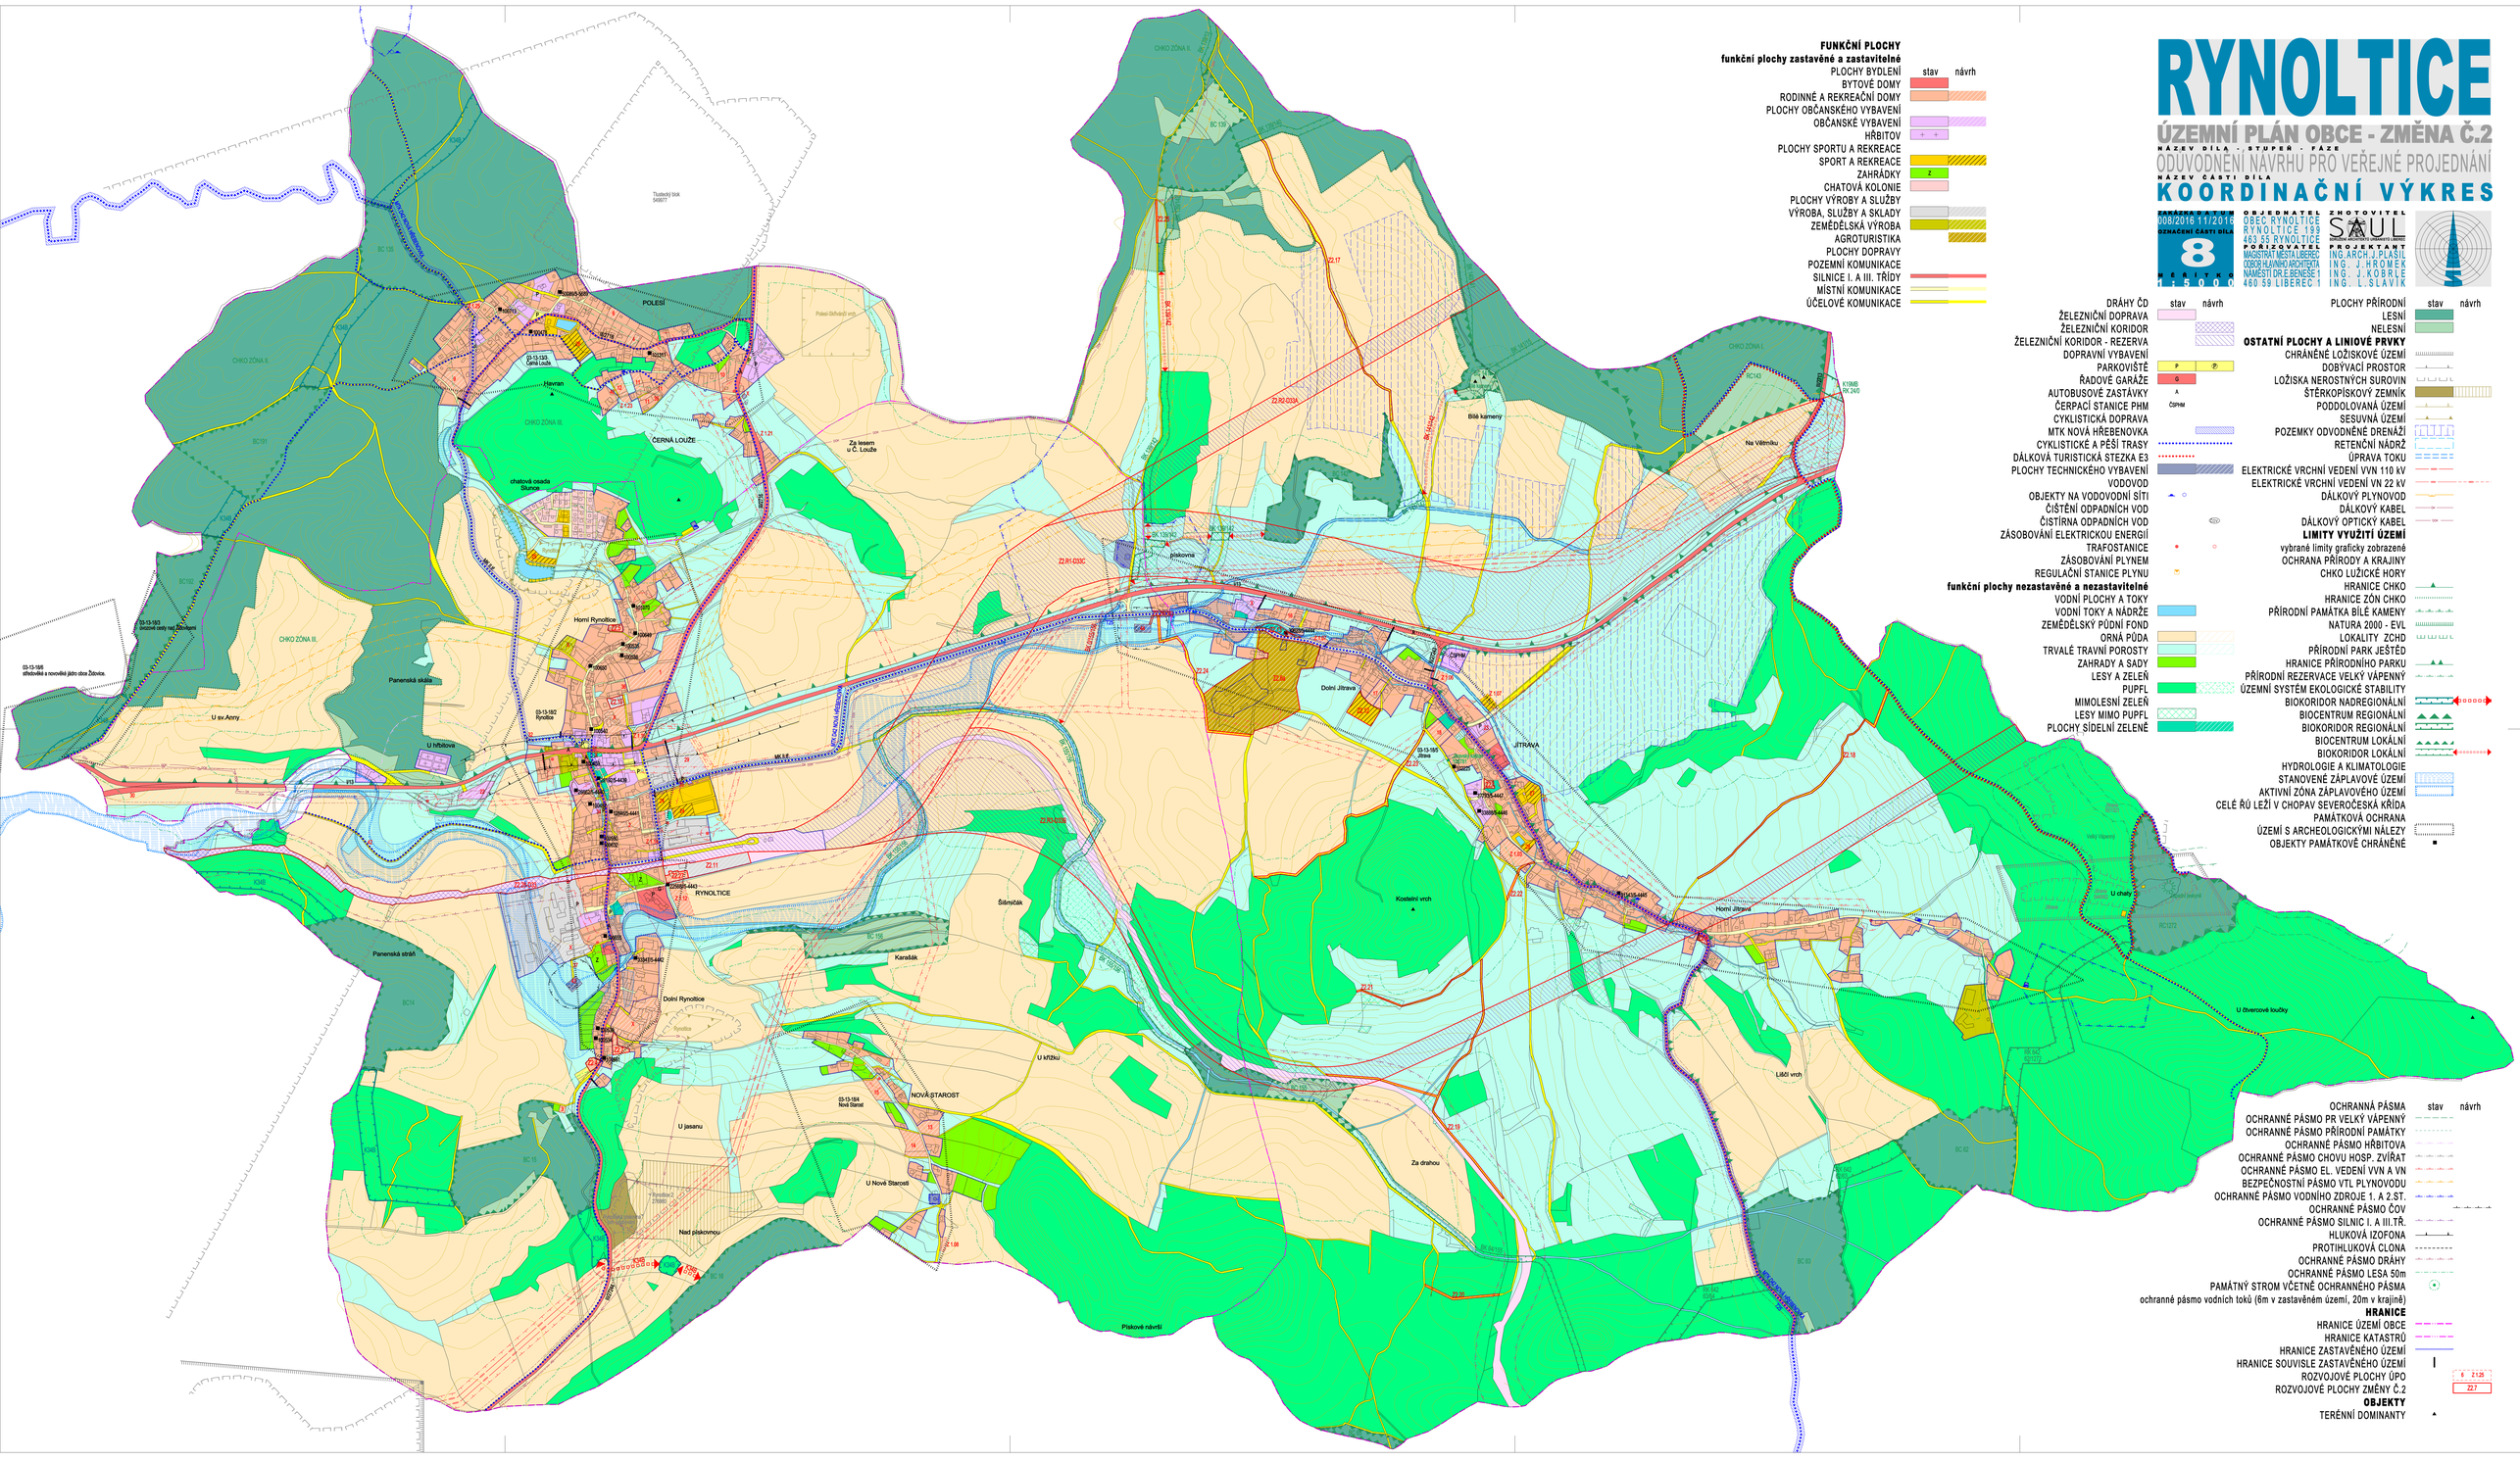

FUNKČNÍ PLOCHY

funkční plochy zastavěné a zastavitelné

	stav	návrh
PLOCHY BYDLENÍ		
BYTOVÉ DOMY		
RODINNÉ A REKREAČNÍ DOMY		
PLOCHY OBČANSKÉHO VYBAVENÍ		
OBČANSKÉ VYBAVENÍ		
HŘBITOV	+ +	
PLOCHY SPORTU A REKREACE		
SPORT A REKREACE		
ZAHRÁDKY	Z	
CHATOVÁ KOLONIE		
PLOCHY VÝROBY A SLUŽBY		
VÝROBA, SLUŽBY A SKLADY		
ZEMĚDĚLSKÁ VÝROBA		
AGROTURISTIKA		
PLOCHY DOPRAVY		
POZEMNÍ KOMUNIKACE		
SILNICE I. A III. TŘÍDY		
MÍSTNÍ KOMUNIKACE		
ÚČELOVÉ KOMUNIKACE		

	stav	návrh
DRÁHY ČD		
ŽELEZNIČNÍ DOPRAVA		
ŽELEZNIČNÍ KORIDOR		
ŽELEZNIČNÍ KORIDOR - REZERVA		
DOPRAVNÍ VYBAVENÍ		
PARKOVIŠTĚ	P	P
ŘADOVÉ GARÁŽE	G	
AUTOBUSOVÉ ZASTÁVKY	A	
ČERPACÍ STANICE PHM	Čerpací	
CYKLISTICKÁ DOPRAVA		
MTK NOVÁ HŘEBENOVKA		
CYKLISTICKÉ A PĚŠÍ TRASY		
DÁLKOVÁ TURISTICKÁ STEZKA E3		
PLOCHY TECHNICKÉHO VYBAVENÍ		
VODOVOD		
OBJEKTY NA VODOVODNÍ SÍTI		
ČIŠTĚNÍ ODPADNÍCH VOD		
ČISTÍRNA ODPADNÍCH VOD		
ZÁSOBOVÁNÍ ELEKTRICKOU ENERGIÍ		
TRAFOSTANICE		
ZÁSOBOVÁNÍ PLYNEM		
REGULAČNÍ STANICE PLYNU		
funkční plochy nezastavěné a nezastavitelné		
VODNÍ PLOCHY A TOKY		
VODNÍ TOKY A NÁDRŽE		
ZEMĚDĚLSKÝ PŮDNÍ FOND		
ORNÁ PŮDA		
TRVALÉ TRAVNÍ POROSTY		
ZAHRADY A SADY		
LESY A ZELEŇ		
PUPFL		
MIMOLESNÍ ZELEŇ		
LESY MIMO PUPFL		
PLOCHY SÍDELNÍ ZELENĚ		

	stav	návrh
PLOCHY PŘÍRODNÍ		
LESNÍ		
NELESNÍ		
OSTATNÍ PLOCHY A LINIOVÉ PRVKY		
CHRÁNĚNÉ LOŽISKOVÉ ÚZEMÍ		
DOBÝVACÍ PROSTOR		
LOŽISKA NEROSTNÝCH SUROVIN		
ŠTĚRKOPÍSKOVÝ ZEMNÍK		
PODDOLOVANÁ ÚZEMÍ		
SESUVNÁ ÚZEMÍ		
POZEMKY ODVODNĚNÉ DRENÁŽÍ		
RETENČNÍ NÁDRŽ		
ÚPRAVA TOKU		
ELEKTRICKÉ VRCHNÍ VEDENÍ VVN 110 kV		
ELEKTRICKÉ VRCHNÍ VEDENÍ VN 22 kV		
DÁLKOVÝ PLYNOVOD		
DÁLKOVÝ KABEL		
DÁLKOVÝ OPTICKÝ KABEL		
LIMITY VYUŽITÍ ÚZEMÍ		
vybrané limity graficky zobrazené		
OCHRANA PŘÍRODY A KRAJINY		
CHKO LUŽICKÉ HORY		
HRANICE CHKO		
HRANICE ZÓN CHKO		
PŘÍRODNÍ PAMÁTKA BÍLÉ KAMENY		
NATURA 2000 - EVL		
LOKALITY ZCHD		
PŘÍRODNÍ PARK JEŠTĚD		
HRANICE PŘÍRODNÍHO PARKU		
PŘÍRODNÍ REZERVACE VELKÝ VÁPENNÝ		
ÚZEMNÍ SYSTÉM EKOLOGICKÉ STABILITY		
BIOKORIDOR NADREGIONÁLNÍ		
BIOCENTRUM REGIONÁLNÍ		
BIOKORIDOR REGIONÁLNÍ		
BIOCENTRUM LOKÁLNÍ		
BIOKORIDOR LOKÁLNÍ		
HYDROLOGIE A KLIMATOLOGIE		
STANOVENÉ ZÁPLAVOVÉ ÚZEMÍ		
AKTIVNÍ ZÓNA ZÁPLAVOVÉHO ÚZEMÍ		
CELÉ ŘÚ LEŽÍ V CHOPAV SEVEROČESKÁ KŘÍDA		
PAMÁTKOVÁ OCHRANA		
ÚZEMÍ S ARCHEOLOGICKÝMI NÁLEZY		
OBJEKTY PAMÁTKOVĚ CHRÁNĚNÉ		

	stav	návrh
OCHRANNÁ PÁSMA		
OCHRANNÉ PÁSMO PR VELKÝ VÁPENNÝ		
OCHRANNÉ PÁSMO PŘÍRODNÍ PAMÁTKY		
OCHRANNÉ PÁSMO HŘBITOVA		
OCHRANNÉ PÁSMO CHOVU HOSP. ZVÍŘAT		
OCHRANNÉ PÁSMO EL. VEDENÍ VVN A VN		
BEZPEČNOSTNÍ PÁSMO VTL PLYNOVODU		
OCHRANNÉ PÁSMO VODNÍHO ZDROJE 1. A 2.ST.		
OCHRANNÉ PÁSMO ČOV		
OCHRANNÉ PÁSMO SILNIC I. A III.TŘ.		
HLUKOVÁ IZOFONA		
PROTIHLUKOVÁ CLONA		
OCHRANNÉ PÁSMO DRÁHY		
OCHRANNÉ PÁSMO LESA 50m		
PAMÁTNÝ STROM VČETNĚ OCHRANNÉHO PÁSMA		
ochranné pásmo vodních toků (6m v zastavěném území, 20m v krajině)		
HRANICE		
HRANICE ÚZEMÍ OBCE		
HRANICE KATASTRŮ		
HRANICE ZASTAVĚNÉHO ÚZEMÍ		
HRANICE SOUVISLE ZASTAVĚNÉHO ÚZEMÍ		
ROZVOJOVÉ PLOCHY ÚPO		6 Z1.26
ROZVOJOVÉ PLOCHY ZMĚNY Č.2		Z2.7
OBJEKTY		
TERÉNNÍ DOMINANTY		