ÚZEMNÍ PLÁN ZDISLAVA

VÝKRES KONCEPCE TECHNICKÉ INFRASTRUKTURY 1 : 5000

0 100 200 300m
1 cm = 50 m

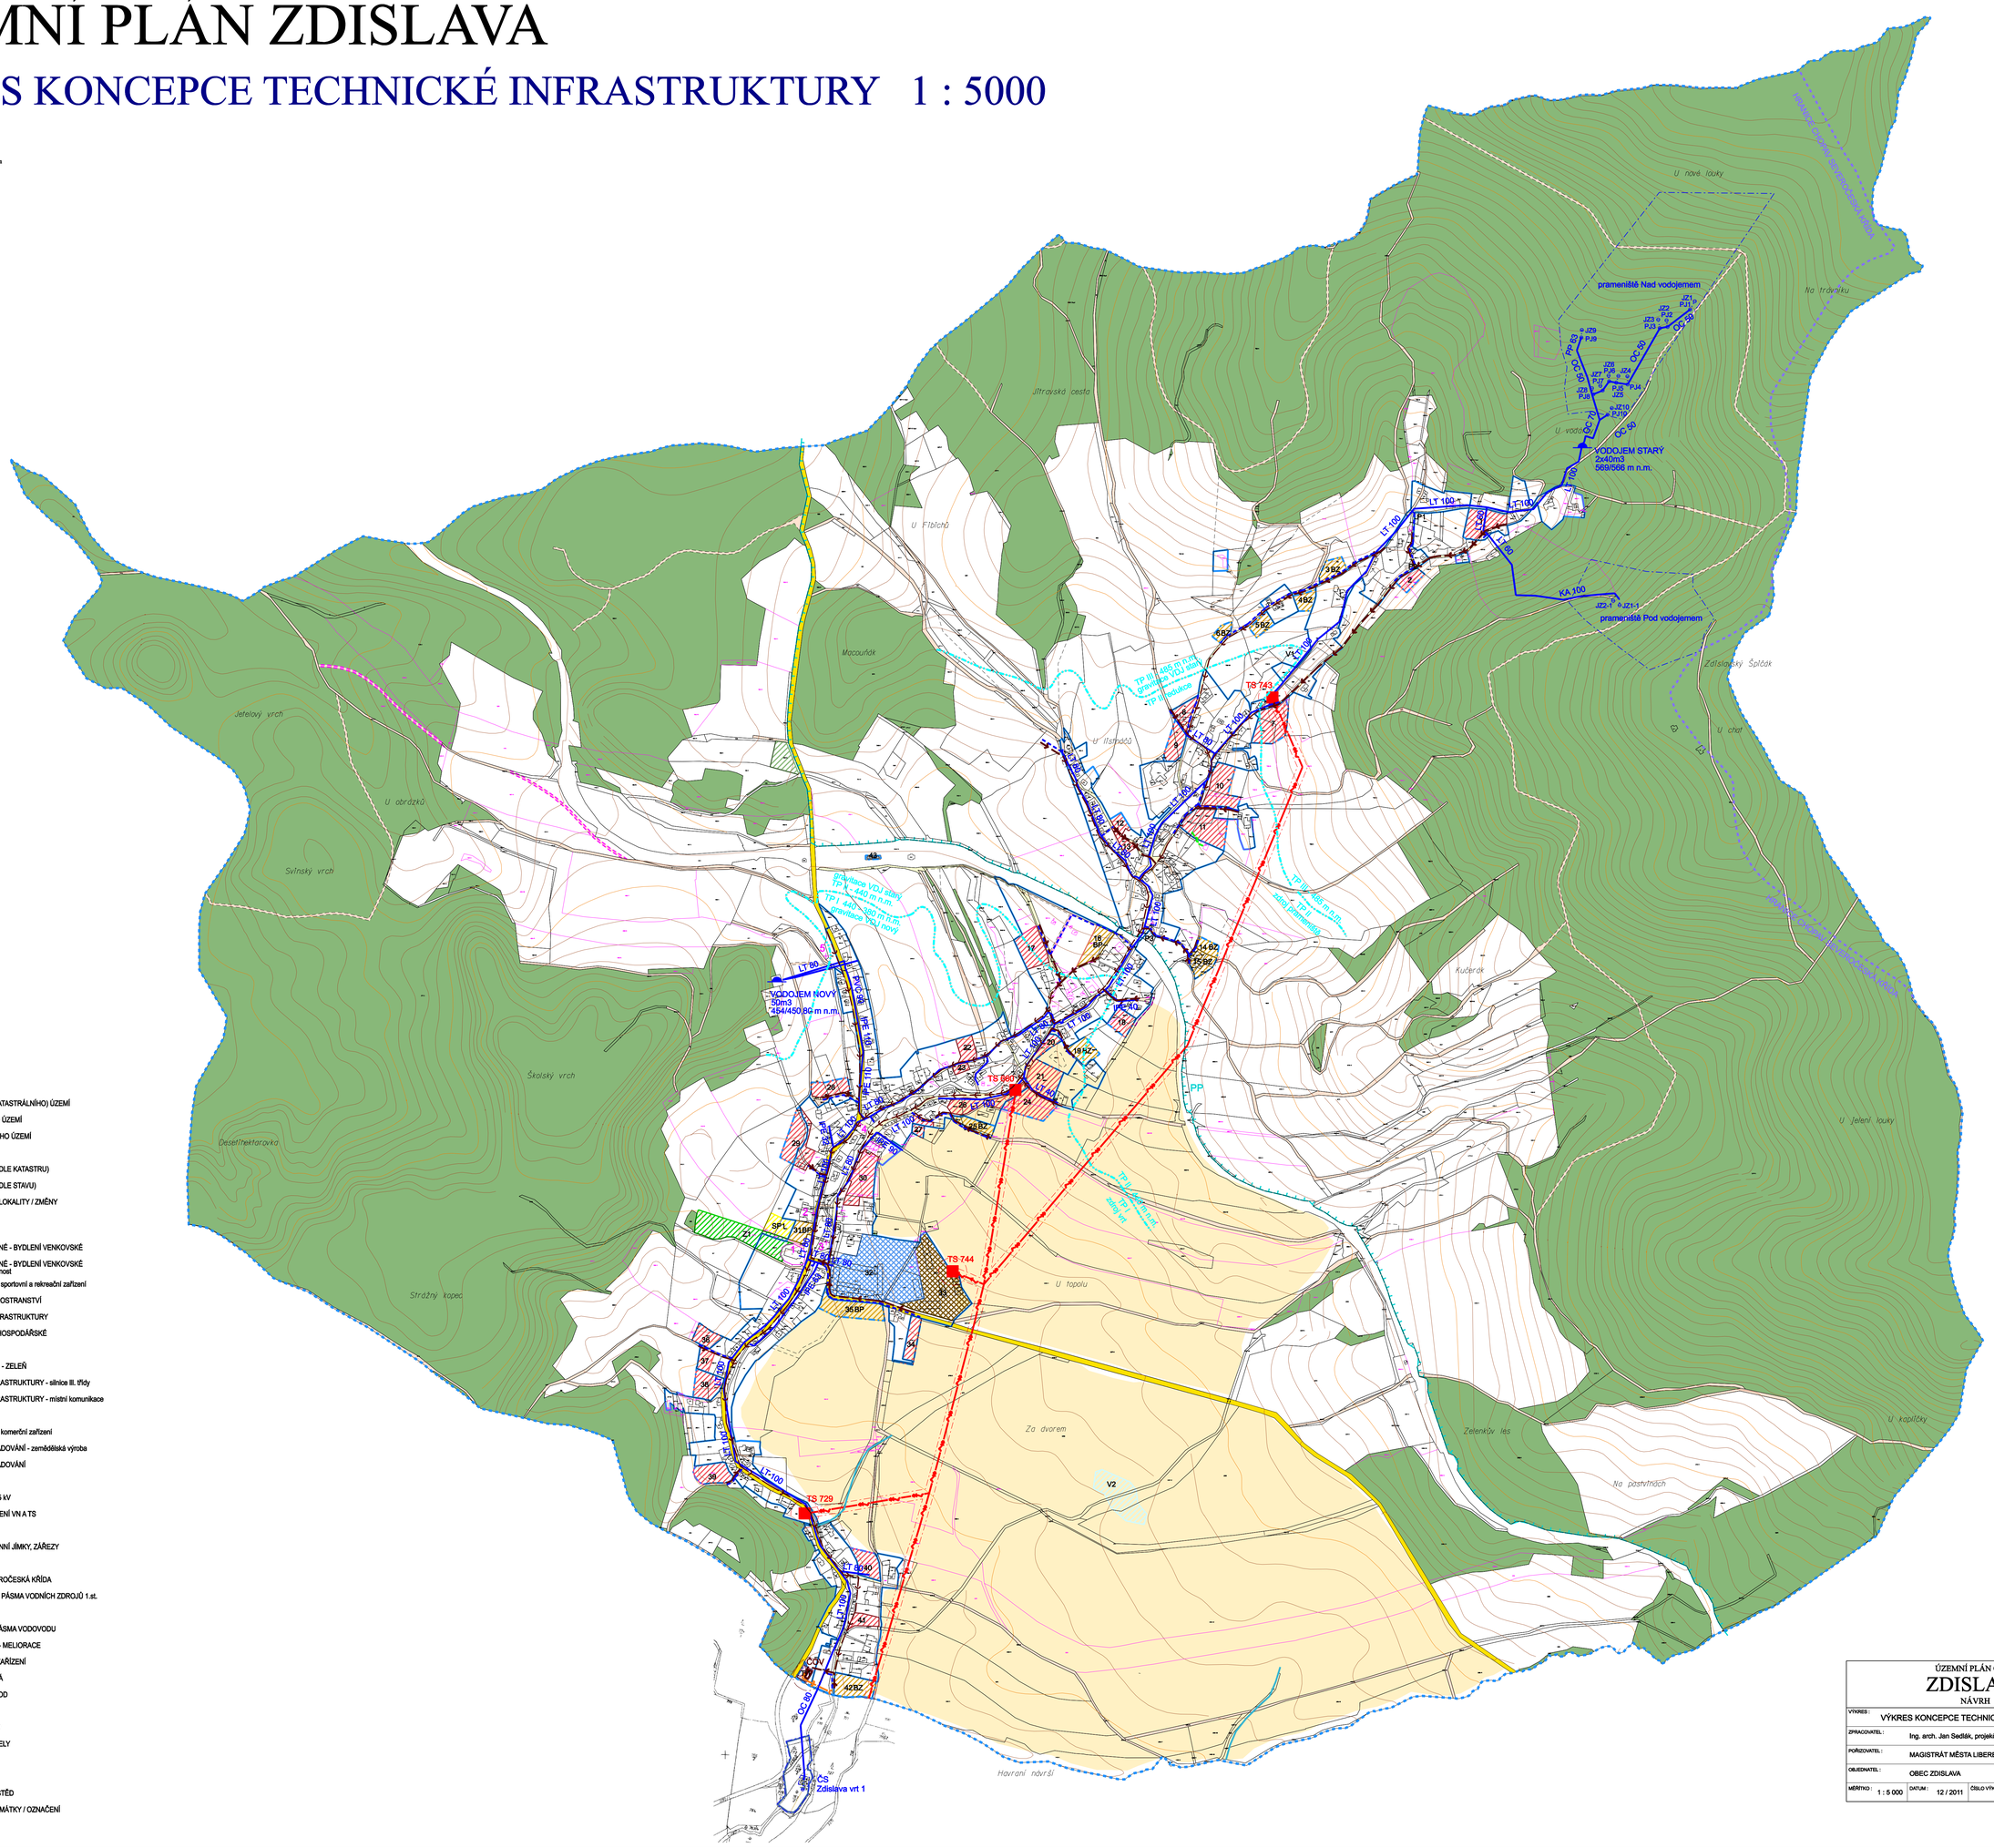

LEGENDA:

- HRANICE ŘEŠENÉHO (KATASTRÁLNÍHO) ÚZEMÍ
- HRANICE ZASTAVĚNÉHO ÚZEMÍ
- HRANICE ZASTAVITELNÉHO ÚZEMÍ
- POLOHOPIS
- POLOHOPIS (DOPLNĚNÍ DLE KATASTRU)
- POLOHOPIS (DOPLNĚNÍ DLE STAVU)
- 4 — OZNAČENÍ ROZVOJOVÉ LOKALITY / ZMĚNY

STABILIZOVANÉ PLOCHY / PLOCHY ZMĚN

- PLOCHY OBYTNÉ
- BZ — PLOCHY SMÍŠENÉ OBYTNÉ - BYDLENÍ VENKOVSKÉ + domácí zemědělství
- BP — PLOCHY SMÍŠENÉ OBYTNÉ - BYDLENÍ VENKOVSKÉ + drobná podnikatelská činnost
- SP — PLOCHY OB. VYBAVENÍ - sportovní a rekreační zařízení
- P — PLOCHY VEŘEJNÝCH PROSTRANSTVÍ
- TI — PLOCHY TECHNICKÉ INFRASTRUKTURY
- V — PLOCHY VODNÍ A VODOHOSPODÁŘSKÉ
- PLOCHY LESNÍ - PUPFL
- Z — VEŘEJNÁ PROSTRANSVÍ - ZELEŇ
- PLOCHY DOPRAVNÍ INFRASTRUKTURY - silnice III. třídy
- PLOCHY DOPRAVNÍ INFRASTRUKTURY - místní komunikace

PLOCHY PŘESTAVBY

- PLOCHY OB. VYBAVENÍ - komerční zařízení
- PLOCHY VÝROBY A SKLADOVÁNÍ - zemědělská výroba
- PLOCHY VÝROBY A SKLADOVÁNÍ

STAV / NÁVRH

- NADZEMNÍ VEDENÍ VN 35 kV
- OCHRANNÉ PÁSMO VEDENÍ VN A TS
- TRAFOSTANICE
- VODNÍ ZDROJE - PRAMENNÍ JÍMKY, ZÁŘEZY
- VODOJEM
- HRANICE CHOPAV SEVEROČESKÁ KŘÍDA
- HRANICE OCHRANNÉHO PÁSMA VODNÍCH ZDROJŮ 1.st.
- VODOVODNÍ SÍŤ
- HRANICE TLAKOVÉHO PÁSMA VODOVODU
- ODVODNĚNÉ POZEMKY - MELIORACE
- HLAVNÍ ODVODŇOVACÍ ZAŘÍZENÍ
- KANALIZACE SPLAŠKOVÁ
- ČISTÍRNA ODPADNÍCH VOD
- VÝPUST Z ČOV
- OCHRANNÉ PÁSMO ČOV
- TELEKOMUNIKAČNÍ KABELY

- ÚČELOVÉ KOMUNIKACE
- PŘÍRODNÍ PARK (PP) JEŠTĚD
- 3 — NEMOVITÉ KULTURNÍ PAMÁTKY / OZNAČENÍ

ÚZEMNÍ PLÁN OBCE

ZDISLAVA

NÁVRH

VÝKRES :	VÝKRES KONCEPCE TECHNICKÉ INFRASTRUKTURY
ZPRACOVATEL :	Ing. arch. Jan Sedlák, projekční atelier
POŘIZOVATEL :	MAGISTRÁT MĚSTA LIBEREC, úřad územního plánování
OBJEDNATEL :	OBEC ZDISLAVA
MĚŘÍTKO : 1 : 5 000	DATUM : 12 / 2011 — ČÍSLO VÝKRESU : 3 — ČÍSLO PARE :